


PLANTA BAIXA
ESCALA: 1/750

PERFIL: RUA SDO 10

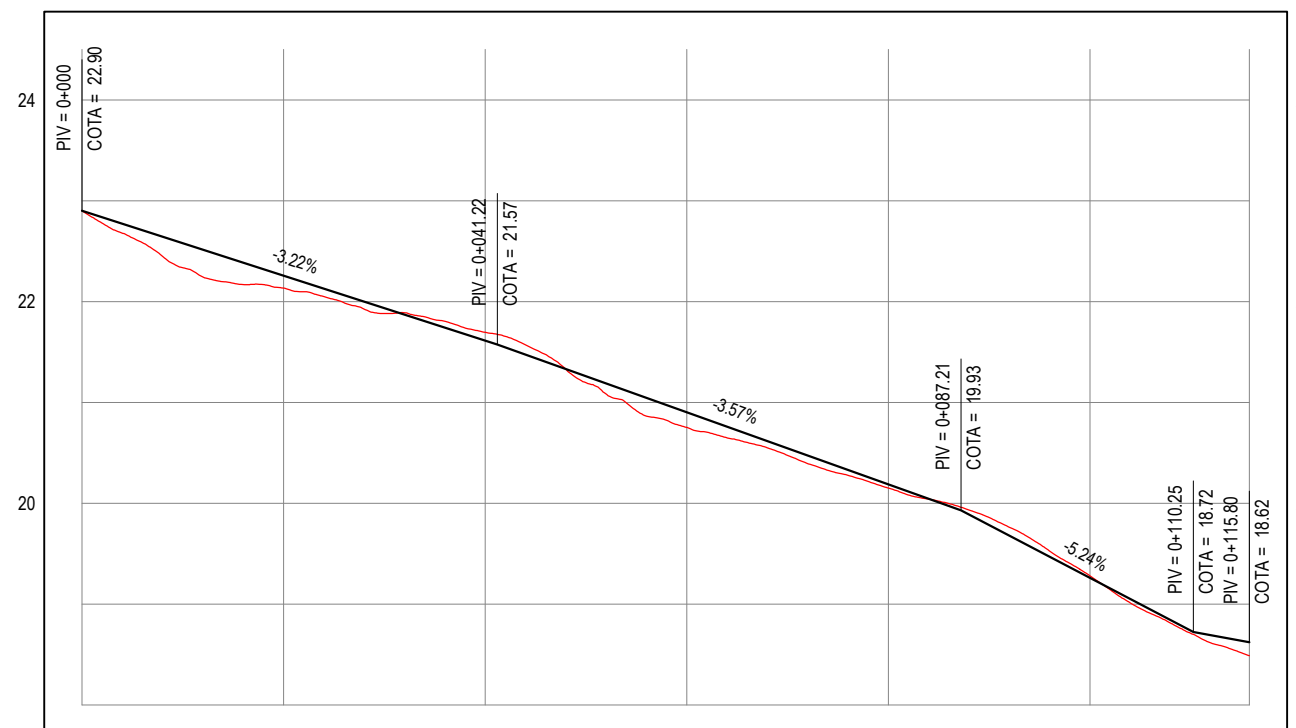

ESTACAS	0+000	0+020	0+040	0+060	0+080	0+100	0+116
COTA TERRENO	22.90	22.13	21.69	20.75	20.15	19.28	18.49
COTA GREIDE	22.90	22.26	21.61	20.90	20.19	19.26	18.62

PERFIL LONGITUDINAL
ESCALA: H 1/750 | V 1/75

- LEGENDA - EM PLANTA**
- MEIO-FIO PROJETADO
 - MEIO-FIO EXISTENTE
 - MURO
 - x-x-x- CERCA
 - - - - PROJEÇÃO
 - - - - COBERTA/EDIFICAÇÃO

- 30 CURVA DE NÍVEL
- 29
- 28
- POSTE
- ⊗ VEGETAÇÃO
- 0 0+020 ALINHAMENTO (ESTACAS)

- ▭ TRECHOS NÃO PAVIMENTADOS
- ▭ PAVIMENTAÇÃO EM PARALELEPIPEDO
- ▭ PAVIMENTAÇÃO ASFÁLTICA

- LEGENDA - EM PERFIL**
- TERRENO NATURAL
 - TERRENO PROJETADO

APROVAÇÃO

PROJETISTA:

Leonardo Silveira Lima
LEONARDO SILVEIRA LIMA
ENGENHEIRO CIVIL - RNP: 0601581067

PROPRIETÁRIO:

PREFEITURA MUNICIPAL DE ARACATI/CE

EMPRESA CONTRATADA:
GEOPAC
AV. PADRE ANTÔNIO TOMÁS, N.º 2420, SALA 301
BAIRRO ALDEOTA | FORTALEZA/CE
FONE: 85 3241-3147 | EMAIL: GEOPAC@GEOPAC.COM.BR

OBRA:

PAV. EM PARALELEPIPEDO NA LOCALIDADE DE BAIXIO - ARACATI/CE

PROJETO:
PROJETO GEOMÉTRICO DA RUA SDO 10

CONTEÚDO / IDENTIFICAÇÃO DOS DESENHOS:
01. PLANTA BAIXA RUA SDO 10
02. PERFIL LONGITUDINAL

LOCAL:
BAIXIO - ARACATI/CE

DATA:
NOVEMBRO/21

ESCALA:
INDICADA

PRANCHA:
13/19

CONTROLE:
ARCT C21.35