


PLANTA BAIXA
ESCALA: 1/500

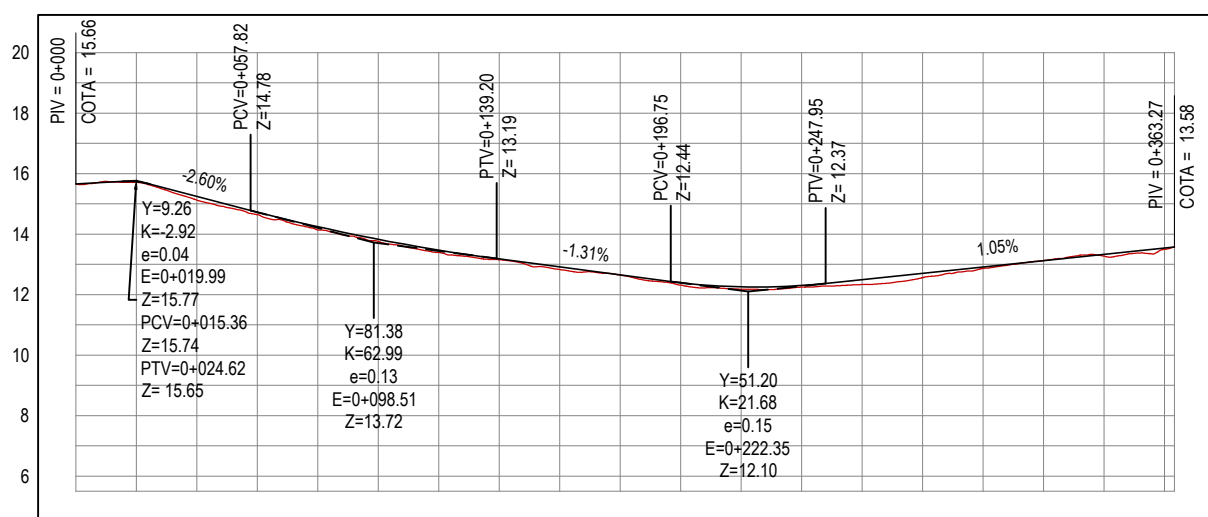

ESTACAS	0+000	0+020	0+040	0+060	0+080	0+100	0+120	0+140	0+160	0+180	0+200	0+220	0+240	0+260	0+280	0+300	0+320	0+340	0+360	0+363
COTA TERRENO	15.66	15.71	15.12	14.65	14.14	13.76	13.39	13.15	12.83	12.64	12.32	12.18	12.25	12.33	12.56	12.87	13.13	13.28	13.50	13.58
COTA GREIDE	15.66	15.73	15.25	14.73	14.24	13.83	13.47	13.18	12.92	12.66	12.40	12.26	12.30	12.50	12.71	12.92	13.13	13.34	13.55	13.58

PERFIL LONGITUDINAL
ESCALA: H 1/2500 | V 1/250

LEGENDA - EM PLANTA

- MEIO-FIO PROJETADO
- MEIO-FIO EXISTENTE
- MURO
- CERCA
- PROJEÇÃO
- COBERTA/EDIFICAÇÃO
- CURVA DE NÍVEL
- POSTE
- VEGETAÇÃO
- ALINHAMENTO (ESTACAS)

LEGENDA - EM PERFIL

- TRECHOS NÃO PAVIMENTADOS
- PAVIMENTAÇÃO EM PARALELEPIPEDO
- DESCIDA D'ÁGUA
- TERRENO NATURAL
- TERRENO PROJETADO

APROVAÇÃO

PROJETISTA:

Leonardo Silveira Lima

LEONARDO SILVEIRA LIMA
ENGENHEIRO CIVIL - RNP: 0601581067

PROPRIETÁRIO:

PREFEITURA MUNICIPAL DE ARACATI/CE

EMPRESA CONTRATADA:

GEOPAC
AV. PADRE ANTÔNIO TOMÁS, N.º 2420, SALA 301
BAIRRO ALDEOTA | FORTALEZA/CE
FONE: 85 3241-3147 | EMAIL: GEOPAC@GEOPAC.COM.BR

OBRA:

PAV. EM PARALELEPIPEDO NA LOCALIDADE DE PEDRA REDONDA

PROJETO:

PROJETO DE PAVIMENTAÇÃO E DRENAGEM DA RUA SDO 01

CONTEÚDO / IDENTIFICAÇÃO DOS DESENHOS:

01. LEVANTAMENTO PLANIALTIMÉTRICO

PRANCHA:

02/12

LOCAL:

PEDRA REDONDA - ARACATI/CE

DATA:

NOV/2021

ESCALA:

INDICADA

CONTROLE:

ARCT C21.36