


PLANTA BAIXA
ESCALA: 1/750

PERFIL: EIXO DA VIA 02

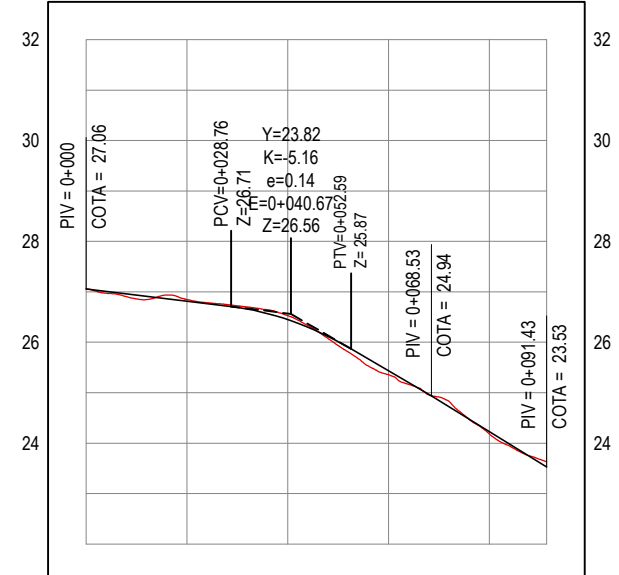

ESTACAS	0+000	0+020	0+040	0+060	0+080	0+091
COTA TERRENO	27.06	26.85	26.53	25.36	24.19	23.63
COTA GREIDE	27.06	26.81	26.45	25.44	24.23	23.53

PERFIL LONGITUDINAL
ESCALA: H 1/1500 | V 1/150

- LEGENDA - EM PLANTA**
- - - - MEIO-FIO PROJETADO
 - MEIO-FIO EXISTENTE
 - MURO
 - x-x-x- CERCA
 - - - - PROJEÇÃO
 - - - - COBERTA/EDIFICAÇÃO

- CURVA DE NÍVEL
- POSTE
- VEGETAÇÃO
- ALINHAMENTO (ESTACAS)

- LEGENDA - EM PERFIL**
- TRECHOS NÃO PAVIMENTADOS
 - PAVIMENTAÇÃO EM PARALELEPIPEDO
 - MEIO FIO REBAIXADO
 - TERRENO NATURAL
 - TERRENO PROJETADO

APROVAÇÃO

PROJETISTA:

Leonardo Silveira Lima

LEONARDO SILVEIRA LIMA
ENGENHEIRO CIVIL - RNP: 0601581067

PROPRIETÁRIO:

PREFEITURA MUNICIPAL DE ARACATI/CE

EMPRESA CONTRATADA:

GEOPAC

AV. PADRE ANTÔNIO TOMÁS, N.º 2420, SALA 301
BAIRRO ALDEOTA | FORTALEZA/CE
FONE: 85 3241-3147 | EMAIL: GEOPAC@GEOPAC.COM.BR

OBRA:

PAV. EM PARALELEPÍPEDO NA LOCALIDADE DE PEDRA REDONDA

PROJETO:

PROJETO DE PAVIMENTAÇÃO E DRENAGEM DA RUA SDO 02 B

CONTEÚDO / IDENTIFICAÇÃO DOS DESENHOS:

PLANTA BAIXA
PERFIL LONGITUDINAL

PRANCHA: 03/12

LOCAL: PEDRA REDONDA - ARACATI/CE

DATA: NOV/2021

ESCALA: INDICADA

CONTROLE: ARCT C21.36