


PLANTA BAIXA  
ESCALA: 1/750

PERFIL: EIXO DA VIA 01

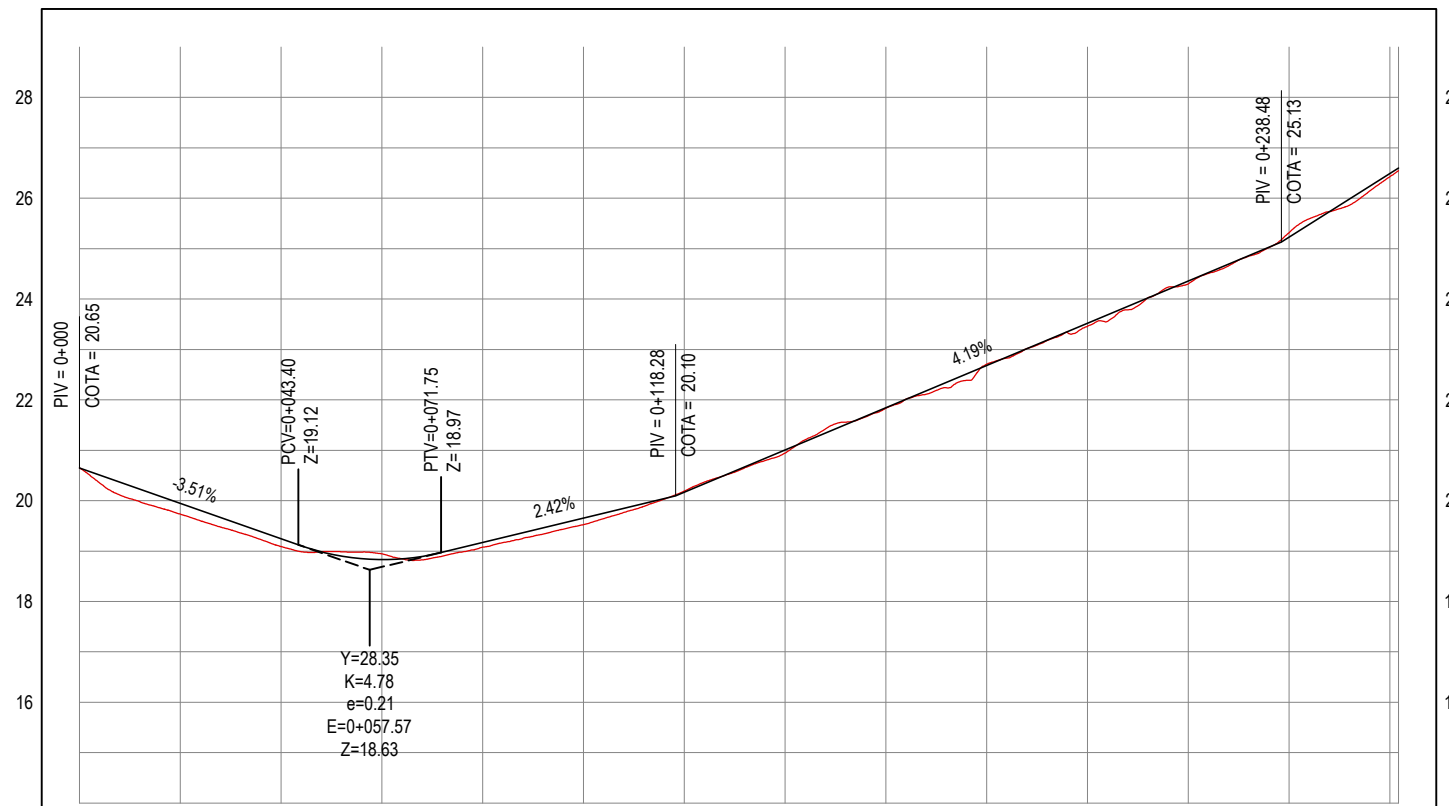

ESTACAS	0+000	0+020	0+040	0+060	0+080	0+100	0+120	0+140	0+160	0+180	0+200	0+220	0+240	0+260	0+262
COTA TERRENO	20.65	19.73	19.09	18.94	19.08	19.52	20.19	20.94	21.83	22.71	23.46	24.30	25.32	26.43	26.60
COTA GREIDE	20.65	19.95	19.24	18.83	19.17	19.65	20.17	21.01	21.84	22.68	23.52	24.36	25.23	26.49	26.60

PERFIL LONGITUDINAL  
ESCALA: H 1/1500 | V 1/150

LEGENDA - EM PLANTA

- MEIO-FIO PROJETADO
- MEIO-FIO EXISTENTE
- MURO
- x-x-x- CERCA
- - - - PROJECÇÃO
- - - - COBERTA/EDIFICAÇÃO
- 30  
29  
28 CURVA DE NÍVEL
- POSTE
- ⊗ VEGETAÇÃO
- 0 0+020 ALINHAMENTO (ESTACAS)

LEGENDA - EM PERFIL

- ▭ TRECHOS NÃO PAVIMENTADOS
- ▭ PAVIMENTAÇÃO EM PARALELEPIPEDO
- ▭ PAVIMENTAÇÃO EM EXISTENTE PARALELEPIPEDO
- - - - MEIO FIO REBAIXADO
- TERRENO NATURAL
- TERRENO PROJETADO

APROVAÇÃO

PROJETISTA:

LEONARDO SILVEIRA LIMA  
ENGENHEIRO CIVIL - RNP: 0601581067

PROPRIETÁRIO:

PREFEITURA MUNICIPAL  
DE ARACATI/CE

EMPRESA CONTRATADA:

**GEOPAC**  
AV. PADRE ANTÔNIO TOMÁS, N.º 2420, SALA 301  
BAIRRO ALDEOTA | FORTALEZA/CE  
FONE: 85 3241-3147 | EMAIL: GEOPAC@GEOPAC.COM.BR

OBRA:

PAV. EM PARALELEPIPEDO NA LOCALIDADE DE PEDRA REDONDA

PROJETO: PROJETO DE PAVIMENTAÇÃO E DRENAGEM DA RUA ARMANDO ROCHA 01

CONTEÚDO / IDENTIFICAÇÃO DOS DESENHOS:

PLANTA BAIXA

PERFIL LONGITUDINAL

PRANCHA: 04/12

LOCAL: PEDRA REDONDA - ARACATI/CE

DATA: NOV/2021

ESCALA: INDICADA

CONTROLE: ARCT C21.36