


PLANTA BAIXA
ESCALA: 1/750

PERFIL: EIXO VIA 03

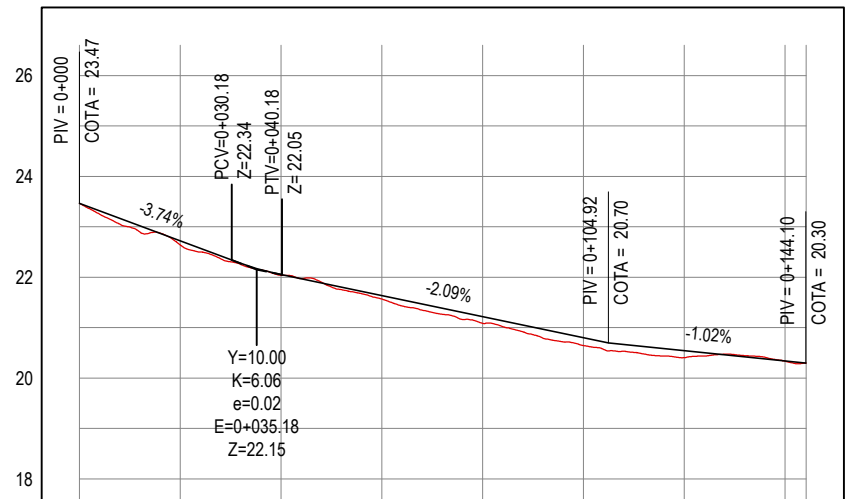

ESTACAS	0+000	0+020	0+040	0+060	0+080	0+100	0+120	0+140	0+144
COTA TERRENO	23.47	22.64	22.04	21.57	21.08	20.64	20.40	20.33	20.30
COTA GREIDE	23.47	22.72	22.05	21.63	21.22	20.80	20.54	20.34	

PERFIL LONGITUDINAL
ESCALA: H 1/2000 | V 1/200

- LEGENDA - EM PLANTA**
- MEIO-FIO PROJETADO
 - MEIO-FIO EXISTENTE
 - MURO
 - x-x-x- CERCA
 - - - - PROJEÇÃO
 - - - - COBERTA/EDIFICAÇÃO

- CURVA DE NÍVEL
- POSTE
- VEGETAÇÃO
- ALINHAMENTO (ESTACAS)

- TRECHOS NÃO PAVIMENTADOS
- PAVIMENTAÇÃO EM PARALELEPIEDO
- PAVIMENTAÇÃO EM EXISTENTE PARALELEPIEDO
- MEIO FIO REBAIXADO

- LEGENDA - EM PERFIL**
- TERRENO NATURAL
 - TERRENO PROJETADO

APROVAÇÃO

PROJETISTA:

LEONARDO SILVEIRA LIMA
ENGENHEIRO CIVIL - RNP: 0601581067

PROPRIETÁRIO:

PREFEITURA MUNICIPAL DE ARACATI/CE

EMPRESA CONTRATADA:

GEOPAC
AV. PADRE ANTÔNIO TOMÁS, N.º 2420, SALA 301
BAIRRO ALDEOTA | FORTALEZA/CE
FONE: 85 3241-3147 | EMAIL: GEOPAC@GEOPAC.COM.BR

OBRA:

PAV. EM PARALELEPÍEDO NA LOCALIDADE DE PEDRA REDONDA

PROJETO DE PAVIMENTAÇÃO E DRENAGEM DA RUA ARMANDO ROCHA 02

CONTEÚDO / IDENTIFICAÇÃO DOS DESENHOS:

PLANTA BAIXA
PERFIL LONGITUDINAL

LOCAL:
PEDRA REDONDA - ARACATI/CE

DATA:
NOV/2021

ESCALA:
INDICADA

PRANCHA:
05/12

CONTROLE:
ARCT C21.36