



PLANTA BAIXA  
ESCALA: 1/750

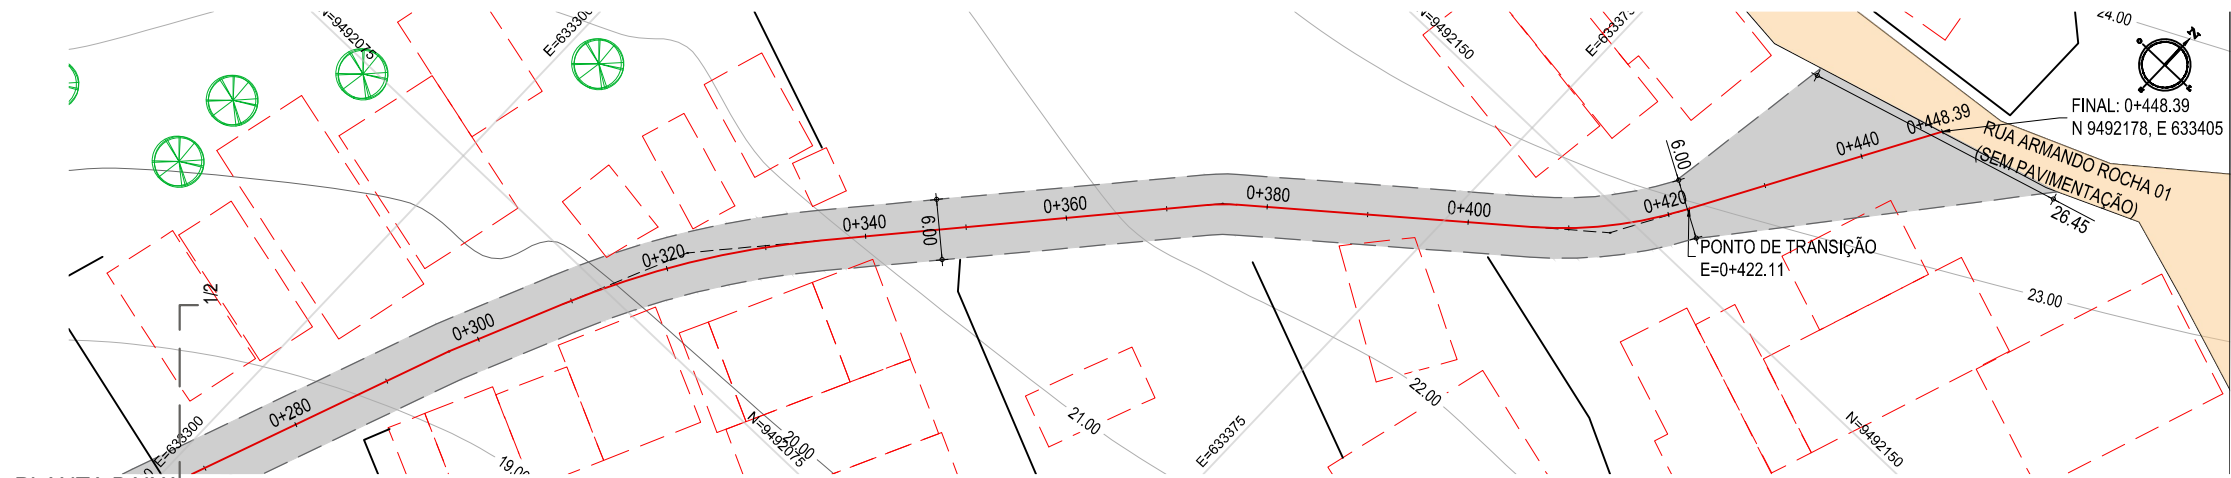

PLANTA BAIXA  
ESCALA: 1/750

PERFIL: RUA ARMANDO ROCHA 03

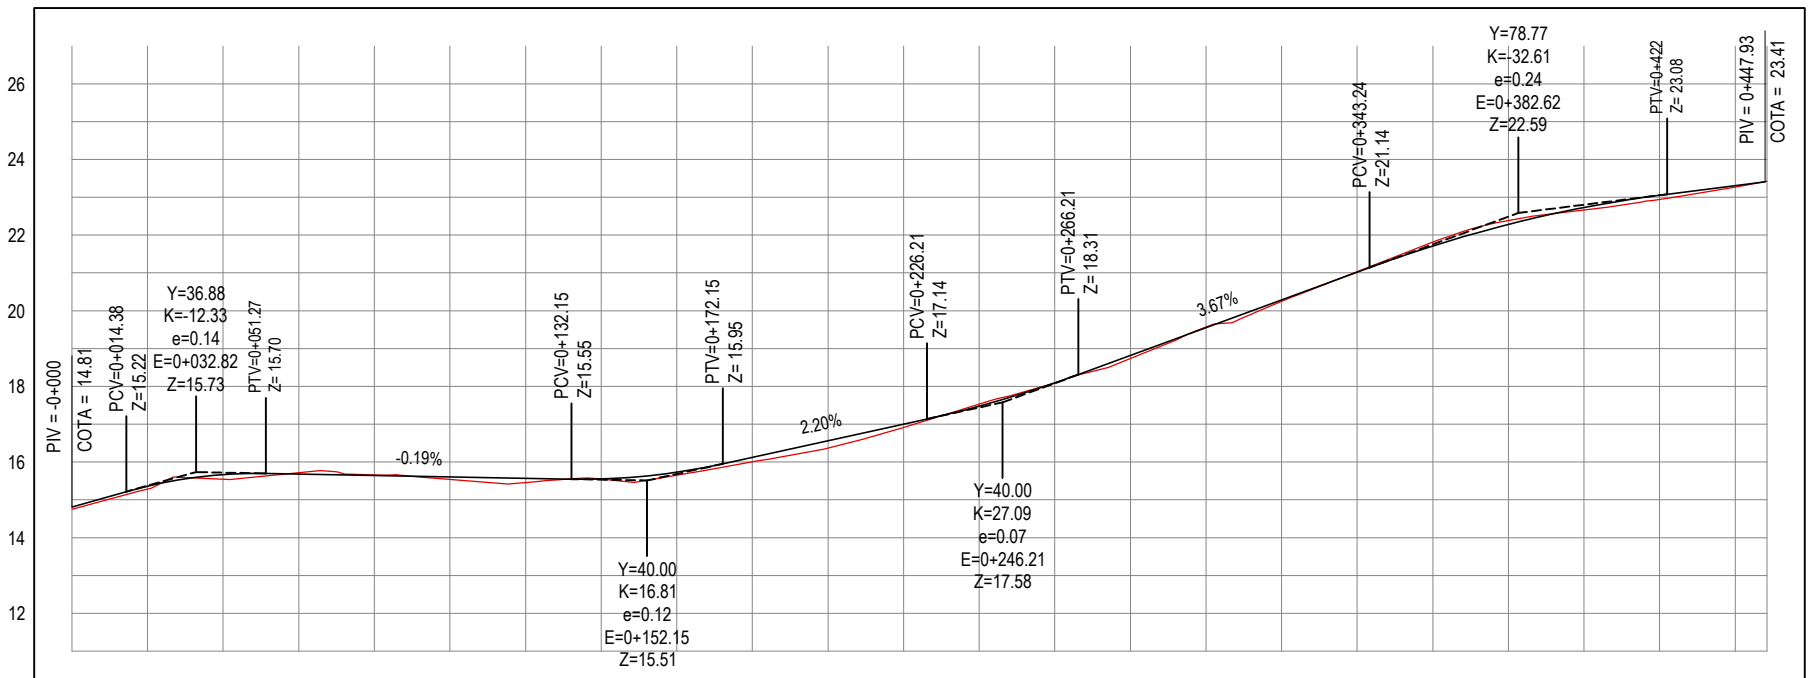

ESTACAS	0+000	0+020	0+040	0+060	0+080	0+100	0+120	0+140	0+160	0+180	0+200	0+220	0+240	0+260	0+280	0+300	0+320	0+340	0+360	0+380	0+400	0+420	0+440	0+448
COTA TERRENO	14.75	15.29	15.54	15.71	15.66	15.54	15.46	15.55	15.65	16.00	16.37	16.91	17.53	18.09	18.74	19.57	20.25	21.03	21.82	22.39	22.66	22.94	23.27	23.43
COTA GREIDE	14.81	15.36	15.67	15.68	15.65	15.61	15.57	15.55	15.73	16.12	16.56	17.00	17.48	18.09	18.82	19.55	20.29	21.02	21.71	22.28	22.73	23.05	23.31	23.41

PERFIL LONGITUDINAL  
ESCALA: H 1/2000 | V 1/200

- LEGENDA - EM PLANTA**
- MEIO-FIO PROJETADO
  - MEIO-FIO EXISTENTE
  - MURO
  - x-x- CERCA
  - - - PROJEÇÃO
  - - - COBERTA/EDIFICAÇÃO

- 30 CURVA DE NÍVEL
- 29
- 28
- DESCIDA D'ÁGUA
- VEGETAÇÃO
- ALINHAMENTO (ESTACAS)

- TRECHOS NÃO PAVIMENTADOS
- PAVIMENTAÇÃO EM PARALELEPIPEDO
- MEIO FIO REBAIXADO
- ALAGADO

- LEGENDA - EM PERFIL**
- TERRENO NATURAL
  - TERRENO PROJETADO

APROVAÇÃO

PROJETISTA:

LEONARDO SILVEIRA LIMA  
ENGENHEIRO CIVIL - RNP: 0601581067

PROPRIETÁRIO:

**PREFEITURA MUNICIPAL DE ARACATI/CE**

EMPRESA CONTRATADA:

**GEOPAC**  
AV. PADRE ANTÔNIO TOMÁS, N.º 2420, SALA 301  
BAIRRO ALDEOTA | FORTALEZA/CE  
FONE: 85 3241-3147 | EMAIL: GEOPAC@GEOPAC.COM.BR

OBRA:

**PAV. EM PARALELEPIPEDO NA LOCALIDADE DE PEDRA REDONDA**

PROJETO: PROJETO DE PAVIMENTAÇÃO E DRENAGEM DA RUA ARMANDO ROCHA 03

CONTEÚDO / IDENTIFICAÇÃO DOS DESENHOS:

PLANTA BAIXA

PERFIL LONGITUDINAL

PRANCHA: 06/12

LOCAL: PEDRA REDONDA - ARACATI/CE

DATA: NOV/2021

ESCALA: INDICADA

CONTROLE: ARCT C21.36