




PLANTA BAIXA
ESCALA: 1/500

PERFIL: RUA SDO 04

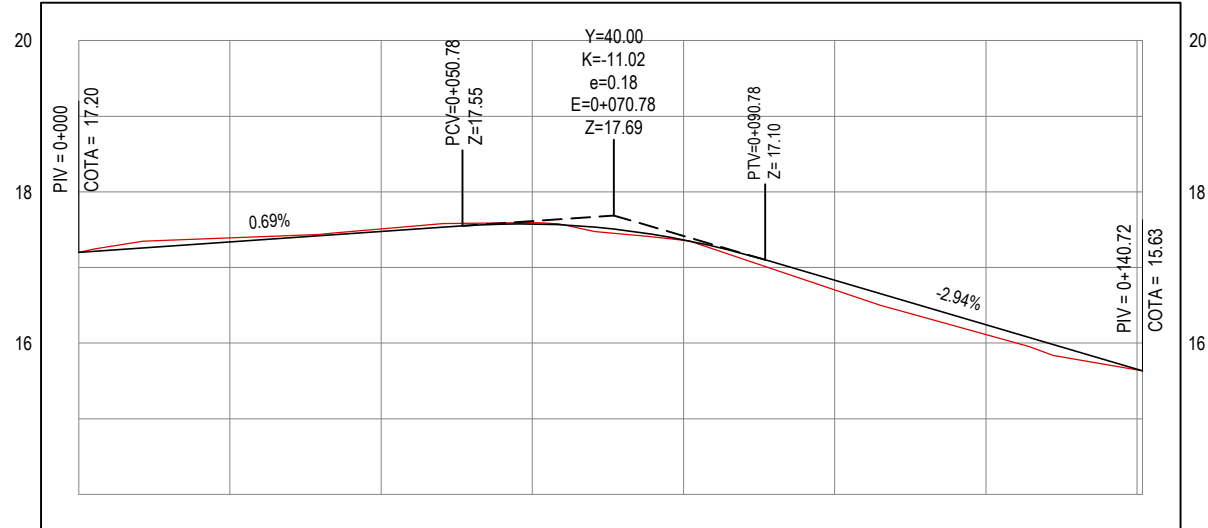

ESTACAS	0+000	0+020	0+040	0+060	0+080	0+100	0+120	0+140	0+141
COTA TERRENO	17.20	17.39	17.51	17.59	17.36	16.70	16.11	15.64	15.63
COTA GREIDE	17.20	17.34	17.48	17.58	17.36	16.83	16.24	15.65	15.63

PERFIL LONGITUDINAL
ESCALA: H 1/1000 | V 1/100

- LEGENDA - EM PLANTA**
- - - - MEIO-FIO PROJETADO
 - MEIO-FIO EXISTENTE
 - MURO
 - x-x-x- CERCA
 - - - - PROJEÇÃO
 - - - - COBERTA/EDIFICAÇÃO

- CURVA DE NÍVEL
- POSTE
- VEGETAÇÃO
- ALINHAMENTO (ESTACAS)

- LEGENDA - EM PERFIL**
- TRECHOS NÃO PAVIMENTADOS
 - PAVIMENTAÇÃO EM PARALELEPIPEDO
 - MEIO FIO REBAIXADO
 - TERRENO NATURAL
 - TERRENO PROJETADO

APROVAÇÃO

PROJETISTA:

LEONARDO SILVEIRA LIMA
ENGENHEIRO CIVIL - RNP: 0601581067

PROPRIETÁRIO:

PREFEITURA MUNICIPAL DE ARACATI/CE

EMPRESA CONTRATADA:

GEOPAC

AV. PADRE ANTÔNIO TOMÁS, N.º 2420, SALA 301
BAIRRO ALDEOTA | FORTALEZA/CE
FONE: 85 3241-3147 | EMAIL: GEOPAC@GEOPAC.COM.BR

OBRA:

PAV. EM PARALELEPÍPEDO NA LOCALIDADE DE PEDRA REDONDA

PROJETO:

PROJETO DE PAVIMENTAÇÃO E DRENAGEM DA RUA ARMANDO ROCHA 04

CONTEÚDO / IDENTIFICAÇÃO DOS DESENHOS:

PLANTA BAIXA
PERFIL LONGITUDINAL

PRANCHA: 07/12

LOCAL: PEDRA REDONDA - ARACATI/CE

DATA: NOV/2021

ESCALA: INDICADA

CONTROLE: ARCT C21.36