


PLANTA BAIXA  
ESCALA: 1/500

PERFIL: EIXO RUA ARMANDO ROCHA 07

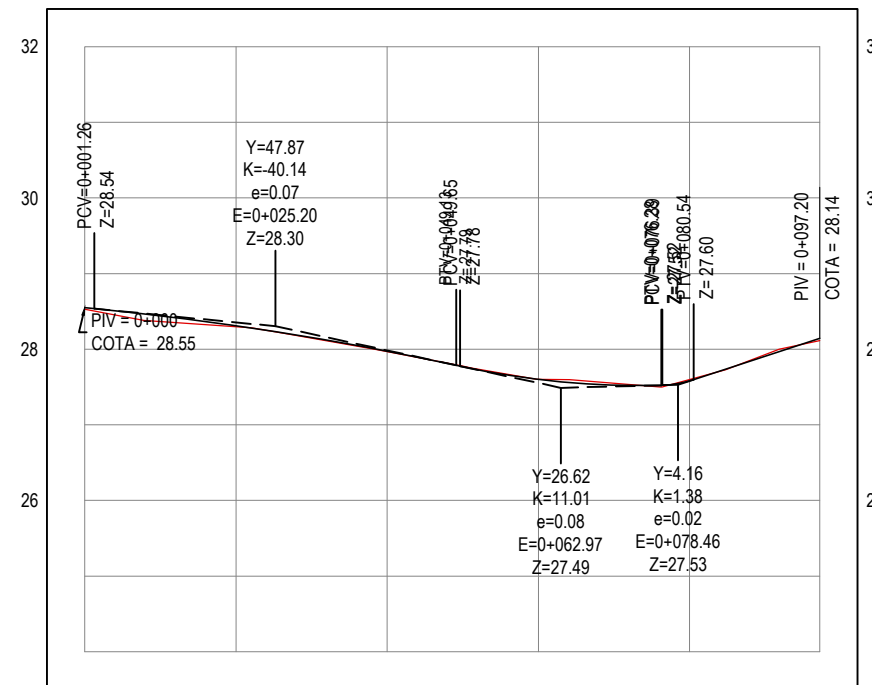

ESTACAS	0+000	0+020	0+040	0+060	0+080	0+097
COTA TERRENO	28.53	28.30	27.97	27.60	27.60	28.11
COTA GREIDE	28.55	28.31	27.97	27.60	27.58	28.14

PERFIL LONGITUDINAL  
ESCALA: H 1/1000 | V 1/100

- LEGENDA - EM PLANTA**
- MEIO-FIO PROJETADO
  - MURO
  - - - PROJEÇÃO COBERTA/EDIFICAÇÃO
  - ⊗ VEGETAÇÃO

- CURVA DE NÍVEL
- POSTE
- ALINHAMENTO (ESTACAS)

- TRECHOS NÃO PAVIMENTADOS
- PAVIMENTAÇÃO EM PARALELEPIPEDO

- LEGENDA - EM PERFIL**
- TERRENO NATURAL
  - TERRENO PROJETADO

APROVAÇÃO

PROJETISTA:

*Leonardo Silveira Lima*  
LEONARDO SILVEIRA LIMA  
ENGENHEIRO CIVIL - RNP: 0601581067

PROPRIETÁRIO:

**PREFEITURA MUNICIPAL DE ARACATI/CE**

EMPRESA CONTRATADA:

**GEOPAC**  
AV. PADRE ANTÔNIO TOMÁS, N.º 2420, SALA 301  
BAIRRO ALDEOTA | FORTALEZA/CE  
FONE: 85 3241-3147 | EMAIL: GEOPAC@GEOPAC.COM.BR

OBRA:

**PAV. EM PARALELEPÍPEDO NA LOCALIDADE DE PEDRA REDONDA**

PROJETO: PROJETO DE PAVIMENTAÇÃO E DRENAGEM DA RUA SDO 02 A

CONTEUDO / IDENTIFICAÇÃO DOS DESENHOS:

PLANTA BAIXA  
PERFIL LONGITUDINAL

LOCAL: PEDRA REDONDA - ARACATI/CE

DATA: NOV/2021

ESCALA: INDICADA

PRANCHA:

10/12

CONTROLE: ARCT C21.36