


1 PLANTA SITUAÇÃO  
ESCALA S/ESCALA

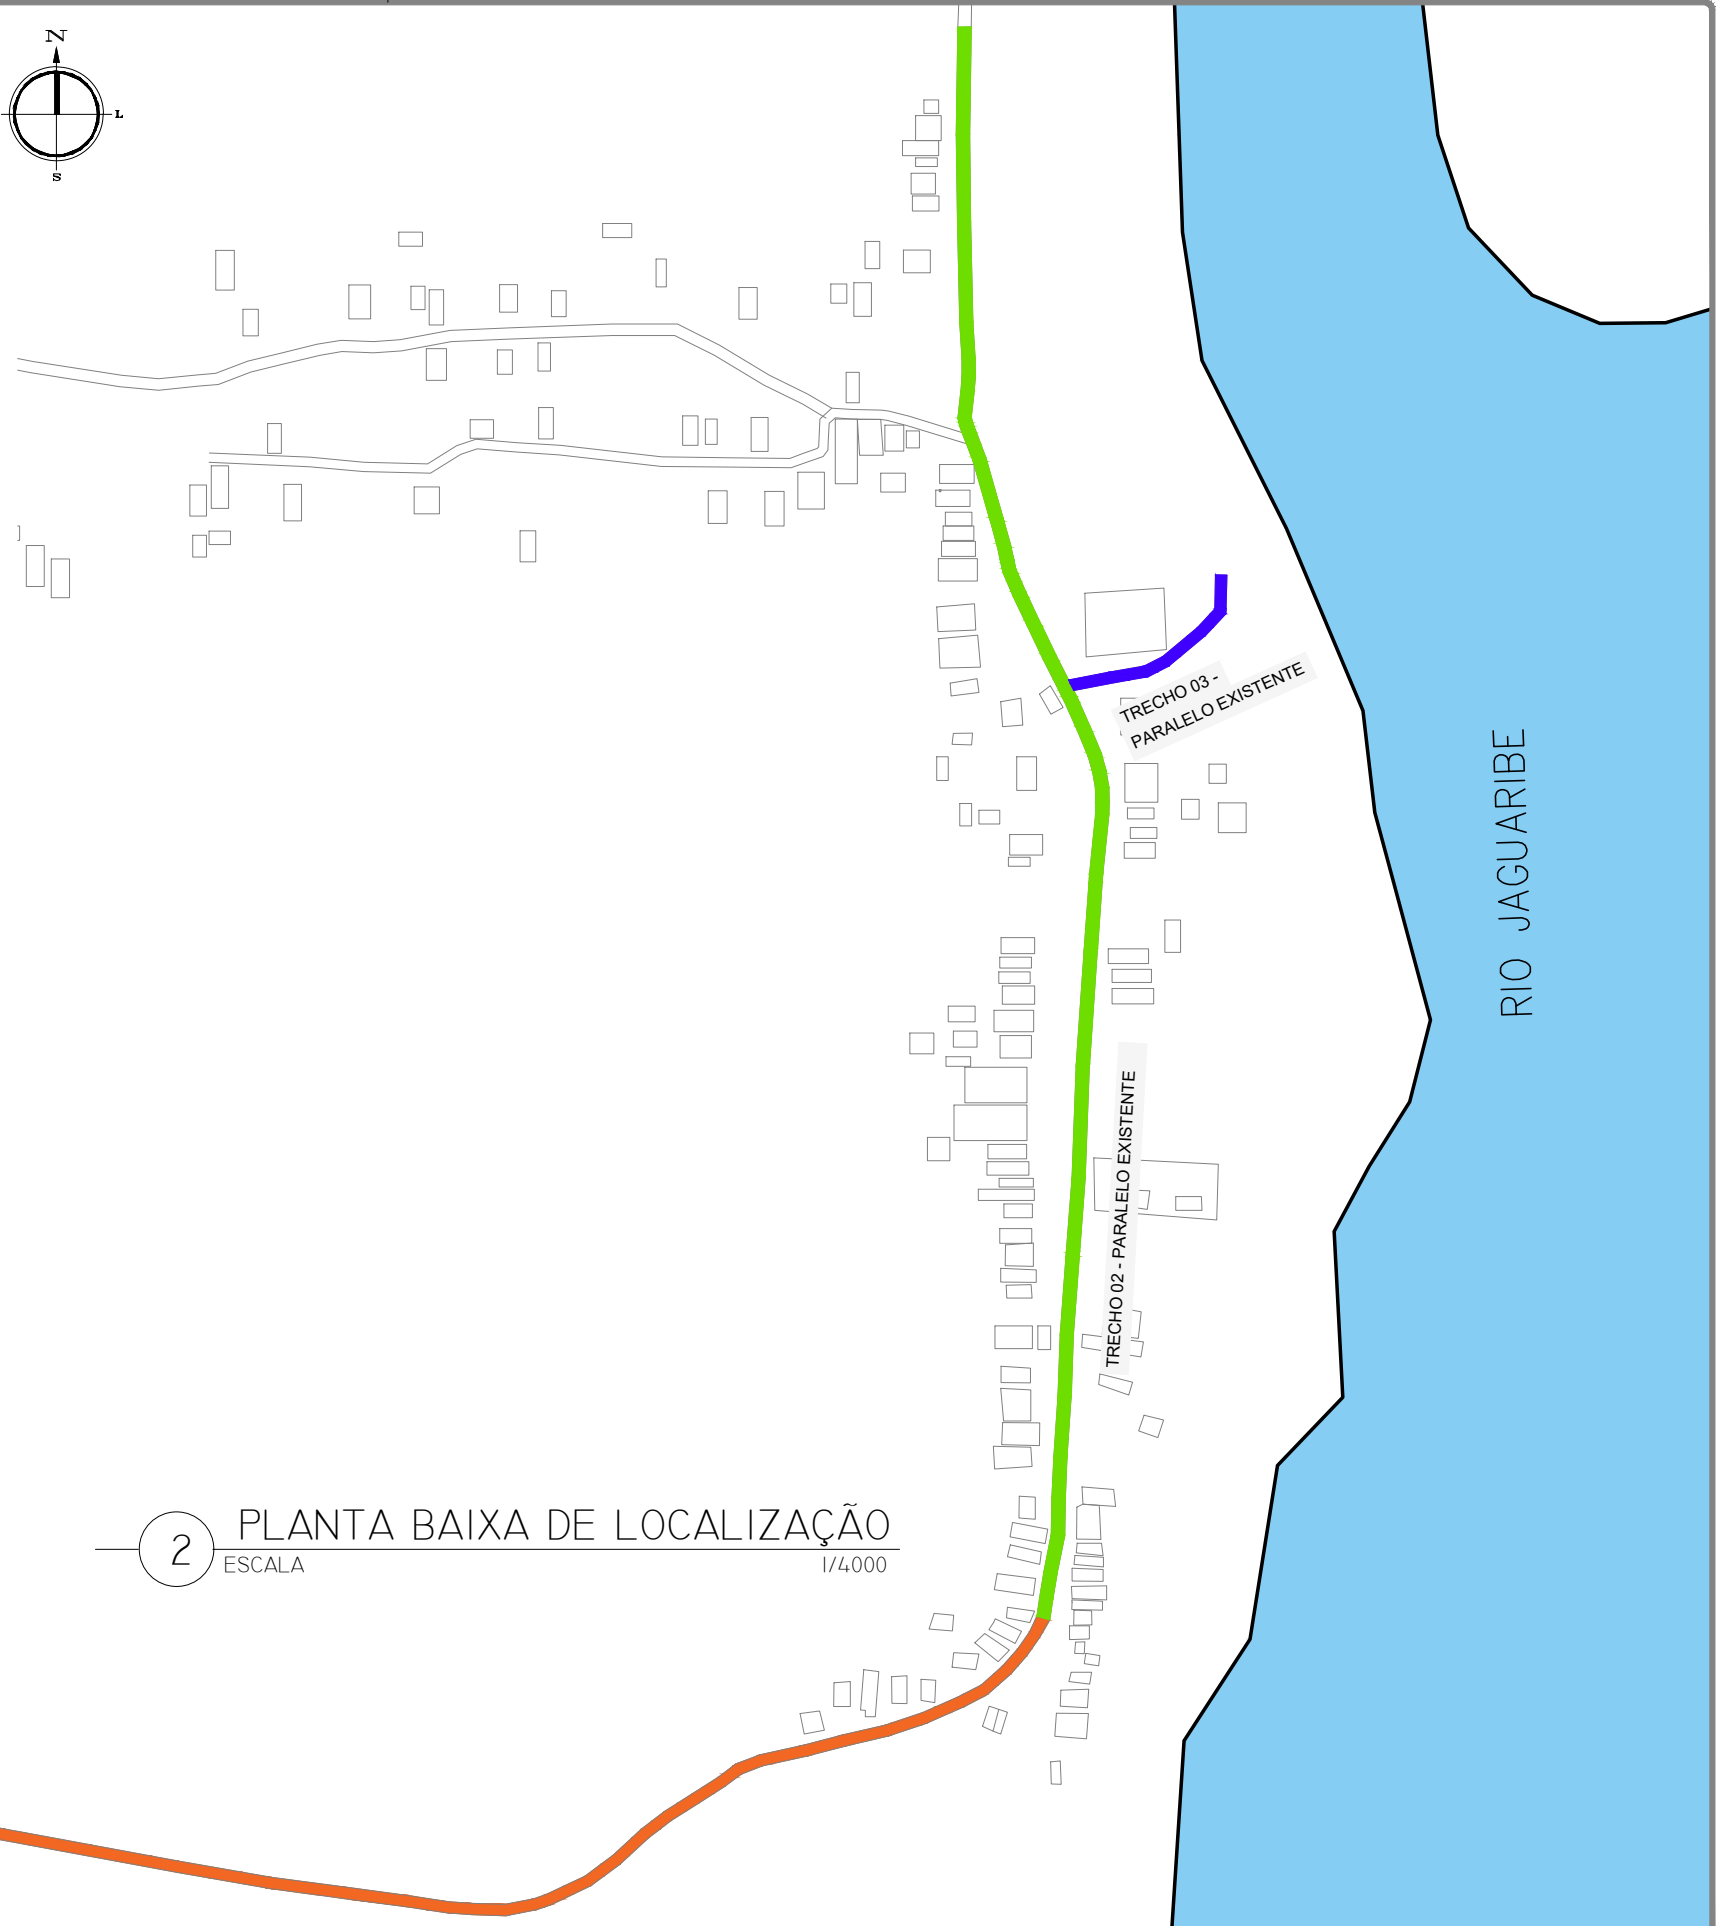

2 PLANTA BAIXA DE LOCALIZAÇÃO  
ESCALA 1/4000

CE 040 - SENTIDO ARACATI  
CE 040 - SENTIDO FORTALEZA

LEGENDA

- TRECHO 01 A SER PAVIMENTADO EM CBUQ
- TRECHO 02 A SER PAVIMENTADO EM CBUQ
- TRECHO 03 A SER PAVIMENTADO EM CBUQ



PROJETO: SERVIÇOS DE PAVIMENTAÇÃO ASFÁLTICA NA ESTRADA DE ACESSO A LOCALIDADE DA VOLTA NO MUNICÍPIO DE ARACATI	ASSUNTO: PLANTA DE SITUAÇÃO PLANTA DE LOCALIZAÇÃO	PRANCHA: <b>1/4</b>
ENGENHEIRO: GLEISE ALVES FERNANDES - CREA/CE 56628	DESENHO: GLEISE	
SECRETARIA: SEINFRA	ESCALA: indicada	
LOCAL: VOLTA, ARACATI-CE	DATA: NOV./2021	