


PLANTA BAIXA  
ESCALA: 1/1000

PERFIL: RUA SDO 01

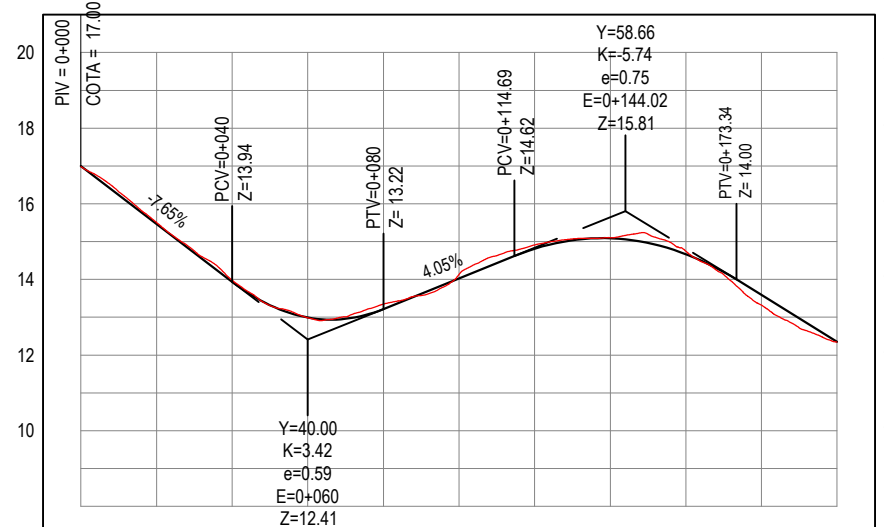

ESTACAS	0+000	0+020	0+040	0+060	0+080	0+100	0+120	0+140	0+160	0+180	0+200
COTA TERRENO	16.98	15.51	13.98	12.99	13.35	14.13	14.91	15.11	14.75	13.32	12.34
COTA GREIDE	17.00	15.47	13.94	12.99	13.22	14.03	14.81	15.09	14.67	13.59	12.35

PERFIL LONGITUDINAL  
ESCALA: H 1/2000 | V 1/200

- LEGENDA - EM PLANTA**
- MEIO-FIO PROJETADO
  - MEIO-FIO EXISTENTE
  - MURO
  - X — CERCA
  - PROJEÇÃO
  - COBERTA/EDIFICAÇÃO

- CURVA DE NÍVEL
- SENTIDO DA ÁGUA
- POSTE
- VEGETAÇÃO
- ALINHAMENTO (ESTACAS)

- DESCIDA D'ÁGUA COM DISSIPADOR
- TRECHOS NÃO PAVIMENTADOS
- PAVIMENTAÇÃO EM PARALELEPIPEDO
- PAVIMENTAÇÃO ASFÁLTICA

- LEGENDA - EM PERFIL**
- TERRENO NATURAL
  - TERRENO PROJETADO

APROVAÇÃO

PROJETISTA:

LEONARDO SILVEIRA LIMA  
ENGENHEIRO CIVIL - RNP: 0601581067

PROPRIETÁRIO:

**PREFEITURA MUNICIPAL DE ARACATI / CE**

EMPRESA CONTRATADA:  
**GEOPAC**  
AV. PADRE ANTÔNIO TOMÁS, N.º 2420, SALA 301  
BAIRRO ALDEOTA | FORTALEZA/CE  
FONE: 85 3241-3147 | EMAIL: GEOPAC@GEOPAC.COM.BR

OBRA:

**PAV. EM PARALELEPIPEDO EM DIVERSAS RUAS DE BOCA DO FORNO**

PROJETO:  
**PROJETO DE PAVIMENTAÇÃO E DRENAGEM DA RUA SDO 01**

CONTEÚDO / IDENTIFICAÇÃO DOS DESENHOS:

01. PLANTA BAIXA  
02. PERFIL LONGITUDINAL

LOCAL:  
BOCA DO FORNO - ARACATI / CE

DATA:  
DEZ/2021

ESCALA:  
INDICADA

PRANCHA:  
02/13

CONTROLE:  
ARCT C.21.39