


PLANTA BAIXA
ESCALA: 1/1000

PERFIL: RUA SDO 01

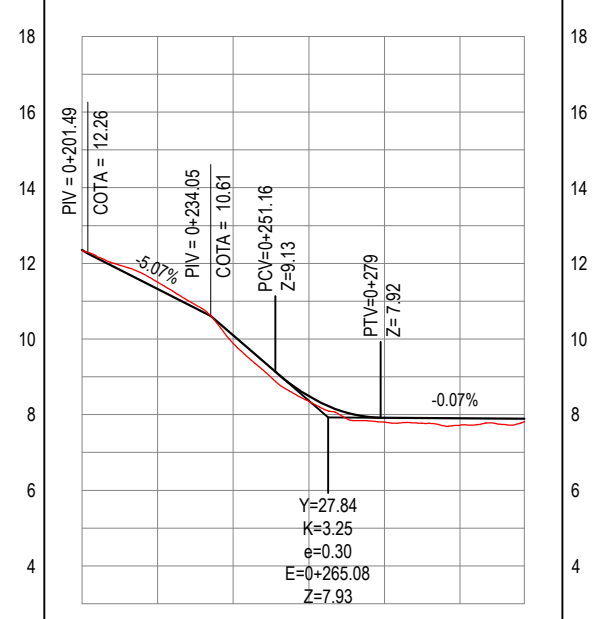

ESTACAS	0+200	0+220	0+240	0+260	0+280	0+300	0+317
COTA TERRENO	12.34	11.50	9.88	8.35	7.80	7.72	7.81
COTA GREIDE	12.35	11.32	10.10	8.49	7.92	7.91	7.89

PERFIL LONGITUDINAL
ESCALA: H 1/2000 | V 1/200

- LEGENDA - EM PLANTA**
- MEIO-FIO PROJETADO
 - MEIO-FIO EXISTENTE
 - MURO
 - X — CERCA
 - PROJEÇÃO
 - COBERTA/EDIFICAÇÃO

- CURVA DE NÍVEL
- POSTE
- VEGETAÇÃO
- ALINHAMENTO (ESTACAS)

- SENTIDO DA ÁGUA
- TRECHOS NÃO PAVIMENTADOS
- PAVIMENTAÇÃO EM PARALELEPÍPEDO
- PAVIMENTAÇÃO ASFÁLTICA

- LEGENDA - EM PERFIL**
- TERRENO NATURAL
 - TERRENO PROJETADO

APROVAÇÃO

PROJETISTA:

Leonardo Silveira Lima

LEONARDO SILVEIRA LIMA
ENGENHEIRO CIVIL - RNP: 0601581067

PROPRIETÁRIO:

PREFEITURA MUNICIPAL DE ARACATI / CE

EMPRESA CONTRATADA:

GEOPAC

AV. PADRE ANTÔNIO TOMÁS, N.º 2420, SALA 301
BAIRRO ALDEOTA | FORTALEZA/CE
FONE: 85 3241-3147 | EMAIL: GEOPAC@GEOPAC.COM.BR

OBRA:

PAV. EM PARALELEPÍPEDO EM DIVERSAS RUAS DE BOCA DO FORNO

PROJETO:

PROJETO DE PAVIMENTAÇÃO E DRENAGEM DA RUA SDO 01

CONTEÚDO / IDENTIFICAÇÃO DOS DESENHOS:

01. PLANTA BAIXA
02. PERFIL LONGITUDINAL

PRANCHA: 03/13

LOCAL: BOCA DO FORNO - ARACATI / CE

DATA: NOV/2021

ESCALA: INDICADA

CONTROLE: ITGA C21.39