


PLANTA BAIXA
ESCALA: 1/1750

PERFIL: RUA SDO 02 A

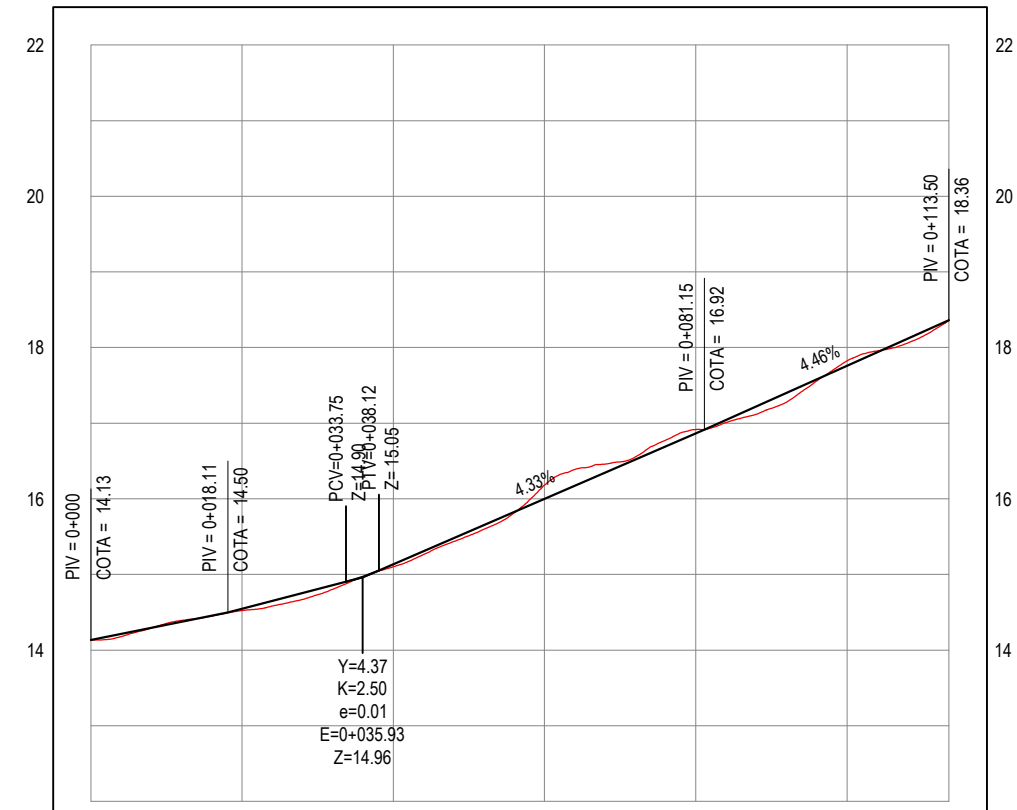

ESTACAS	0+000	0+020	0+040	0+060	0+080	0+100	0+113
COTA TERRENO	14.13	14.52	15.10	16.18	16.92	17.82	18.36
COTA GREIDE	14.13	14.55	15.14	16.00	16.87	17.76	18.36

PERFIL LONGITUDINAL
ESCALA: H 1/1000 | V 1/100

- LEGENDA - EM PLANTA**
- - - - MEIO-FIO PROJETADO
 - MEIO-FIO EXISTENTE
 - MURO
 - x - x - CERCA
 - - - - PROJEÇÃO
 - - - - COBERTA/EDIFICAÇÃO

- CURVA DE NÍVEL
- POSTE
- VEGETAÇÃO
- ALINHAMENTO (ESTACAS)

- LEGENDA - EM PERFIL**
- TERRENO NATURAL
 - TERRENO PROJETADO
 - TRECHOS NÃO PAVIMENTADOS
 - PAVIMENTAÇÃO EM PARALELEPIPEDO
 - ÁREA IRREGULAR

- SENTIDO DA ÁGUA

APROVAÇÃO

PROJETISTA:

LEONARDO SILVEIRA LIMA
ENGENHEIRO CIVIL - RNP: 0601581067

PROPRIETÁRIO:

PREFEITURA MUNICIPAL DE ARACATI / CE

EMPRESA CONTRATADA:

GEOPAC
AV. PADRE ANTÔNIO TOMÁS, N.º 2420, SALA 301
BAIRRO ALDEOTA | FORTALEZA/CE
FONE: 85 3241-3147 | EMAIL: GEOPAC@GEOPAC.COM.BR

OBRA:

PAV. EM PARALELEPÍPEDO DE DIVERSAS RUAS EM BOCA DO FORNO

PROJETO:

PAVIMENTAÇÃO E DRENAGEM DA RUA SDO 02-A

CONTEÚDO / IDENTIFICAÇÃO DOS DESENHOS:

PLANTA BAIXA
PERFIL LONGITUDINAL

PRANCHA: 04/13

LOCAL: BOCA DO FORNO - ARACATI / CE

DATA: DEZ/2021

ESCALA: INDICADA

CONTROLE: ARCT C21.39