


PLANTA BAIXA  
ESCALA: 1/500

PERFIL: RUA SDO 02 B

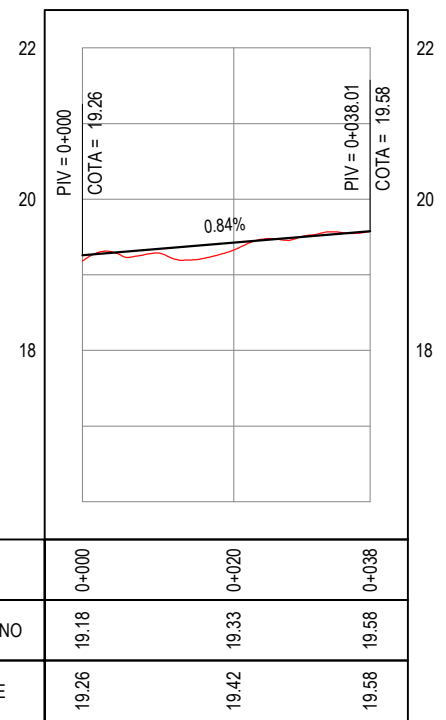

PERFIL LONGITUDINAL  
ESCALA: H 1/1000 | V 1/100

- LEGENDA - EM PLANTA**
- MEIO-FIO PROJETADO
  - MEIO-FIO EXISTENTE
  - MURO
  - X — CERCA
  - PROJEÇÃO
  - COBERTA/EDIFICAÇÃO

- CURVA DE NÍVEL
- POSTE
- VEGETAÇÃO
- ALINHAMENTO (ESTACAS)

- LEGENDA - EM PERFIL**
- TERRENO NATURAL
  - TERRENO PROJETADO
  - TRECHOS NÃO PAVIMENTADOS
  - PAVIMENTAÇÃO EM PARALELEPIPEDO
  - PAVIMENTAÇÃO ASFÁLTICA

- SENTIDO DA ÁGUA

APROVAÇÃO

PROJETISTA:

*Leonardo Silveira Lima*

LEONARDO SILVEIRA LIMA  
ENGENHEIRO CIVIL - RNP: 0601581067

PROPRIETÁRIO:

**PREFEITURA MUNICIPAL DE ARACATI / CE**

EMPRESA CONTRATADA:

**GEOPAC**

AV. PADRE ANTÔNIO TOMÁS, N.º 2420, SALA 301  
BAIRRO ALDEOTA | FORTALEZA/CE  
FONE: 85 3241-3147 | EMAIL: GEOPAC@GEOPAC.COM.BR

OBRA:

**PAV. EM PARALELEPÍPEDO EM DIVERSAS RUAS DE BOCA DO FORNO**

PROJETO:

**PROJETO DE PAVIMENTAÇÃO E DRENAGEM DA RUA SDO 02-B**

CONTEÚDO / IDENTIFICAÇÃO DOS DESENHOS:

01. PLANTA BAIXA  
02. PERFIL LONGITUDINAL

PRANCHA: 05/13

LOCAL: BOCA DO FORNO - ARACATI / CE

DATA: DEZ/2021

ESCALA: INDICADA

CONTROLE: ARCT C21.39