


PLANTA BAIXA
ESCALA: 1/750

PERFIL: RUA SDO 03

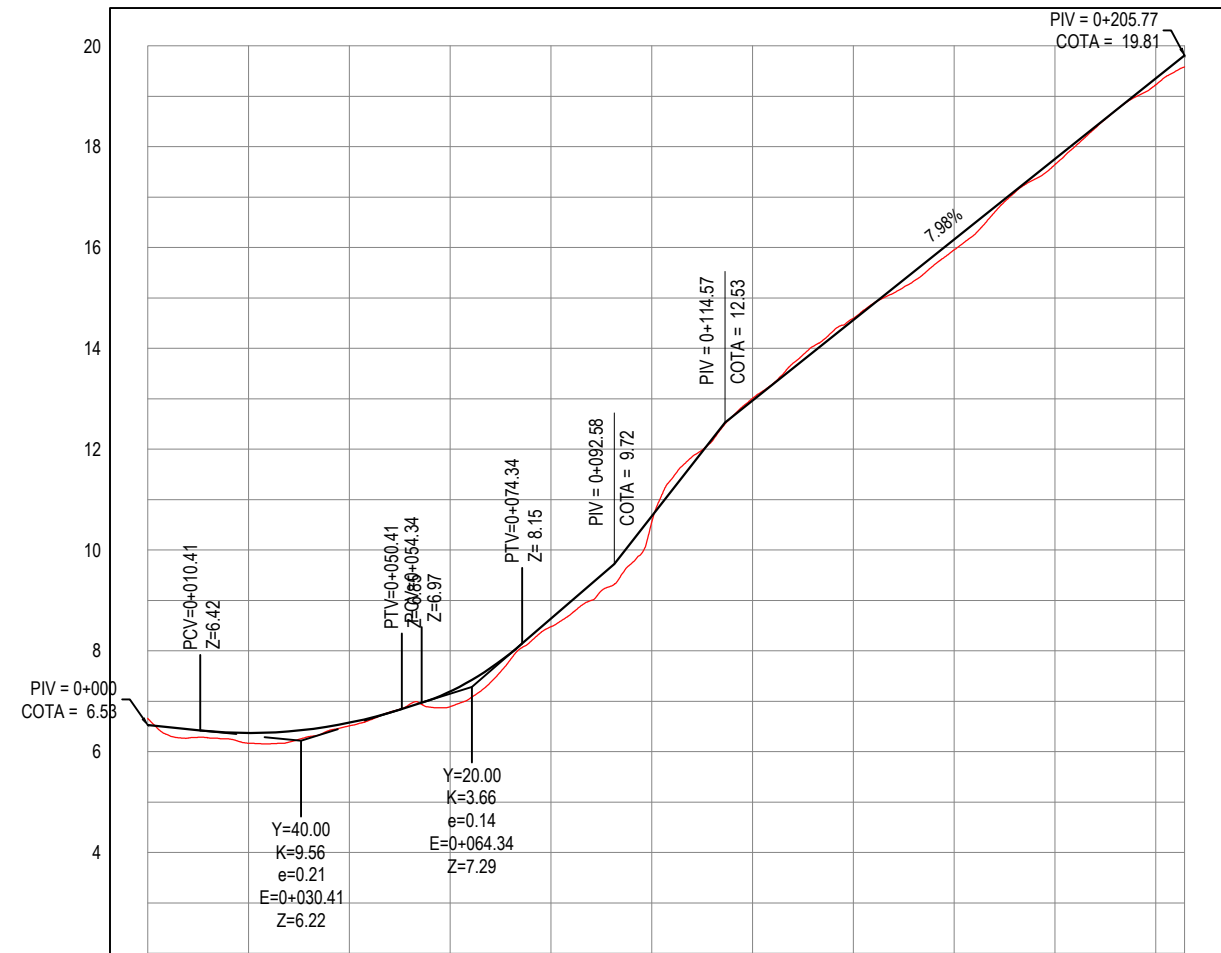

ESTACAS	0+000	0+020	0+040	0+060	0+080	0+100	0+120	0+140	0+160	0+180	0+200	0+206
COTA TERRENO	6.66	6.17	6.51	6.89	8.48	10.54	13.01	14.60	15.95	17.64	19.23	19.58
COTA GREIDE	6.53	6.37	6.57	7.19	8.64	10.67	12.96	14.56	16.15	17.75	19.35	19.81

PERFIL LONGITUDINAL
ESCALA: H 1/1500 | V 1/150

- LEGENDA - EM PLANTA**
- MEIO-FIO PROJETADO
 - MEIO-FIO EXISTENTE
 - MURO
 - X — CERCA
 - PROJEÇÃO
 - COBERTA/EDIFICAÇÃO

- 30 CURVA DE NÍVEL
- 29
- 28
- POSTE
- ⊗ VEGETAÇÃO
- 0 0+020 ALINHAMENTO (ESTACAS)

- LEGENDA - EM PERFIL**
- ▲ SENTIDO DA ÁGUA
 - ▭ TRECHOS NÃO PAVIMENTADOS
 - ▭ PAVIMENTAÇÃO EM PARALELEPIPEDO
 - ▭ PAVIMENTAÇÃO ASFÁLTICA
 - TERRENO NATURAL
 - TERRENO PROJETADO

APROVAÇÃO

PROJETISTA:

LEONARDO SILVEIRA LIMA
ENGENHEIRO CIVIL - RNP: 0601581067

PROPRIETÁRIO:

PREFEITURA MUNICIPAL DE ARACATI / CE

EMPRESA CONTRATADA:
GEOPAC
AV. PADRE ANTÔNIO TOMÁS, N.º 2420, SALA 301
BAIRRO ALDEOTA | FORTALEZA/CE
FONE: 85 3241-3147 | EMAIL: GEOPAC@GEOPAC.COM.BR

OBRA:

PAV. PARALELEPIPEDO EM DIVERSAS RUAS DE BOCA DO FORNO

PROJETO: PROJETO DE PAVIMENTAÇÃO E DRENAGEM DA RUA SDO 03

CONTEÚDO / IDENTIFICAÇÃO DOS DESENHOS:

01. PLANTA BAIXA

02. PERFIL LONGITUDINAL

PRANCHA:

06/13

LOCAL: BOCA DO FORNO - ARACATI / CE

DATA: DEZ/2021

ESCALA: INDICADA

CONTROLE: ARCT C21.39