


PLANTA BAIXA
ESCALA: 1/500

PERFIL: RUA SDO 05

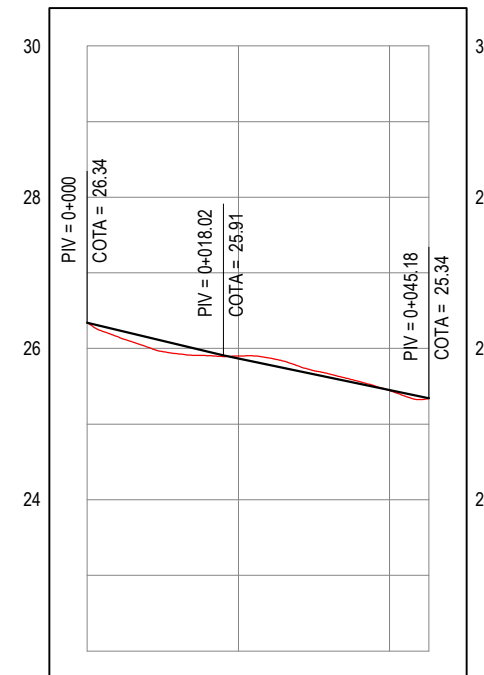

ESTACAS	0+000	0+020	0+040	0+045
COTA TERRENO	26.34	25.90	25.44	25.34
COTA GREIDE	26.34	25.87	25.45	25.34

PERFIL LONGITUDINAL
ESCALA: H 1/1000 | V 1/100

- LEGENDA - EM PLANTA**
- MEIO-FIO PROJETADO
 - MEIO-FIO EXISTENTE
 - MURO
 - X — CERCA
 - PROJEÇÃO
 - COBERTA/EDIFICAÇÃO

- CURVA DE NÍVEL
- POSTE
- VEGETAÇÃO
- ALINHAMENTO (ESTACAS)

- LEGENDA - EM PERFIL**
- TERRENO NATURAL
 - TERRENO PROJETADO
 - TRECHOS NÃO PAVIMENTADOS
 - PAVIMENTAÇÃO EM PARALELEPÍPEDO

SENTIDO DA ÁGUA

APROVAÇÃO

PROPRIETÁRIO:

OBRA:

PREFEITURA MUNICIPAL DE ARACATI / CE

PAV. EM PARALELEPÍPEDO EM DIVERSAS RUAS DE BOCA DO FORNO

PROJETISTA:

EMPRESA CONTRATADA:

PROJETO DE PAVIMENTAÇÃO E DRENAGEM RUA SDO 05

LEONARDO SILVEIRA LIMA
ENGENHEIRO CIVIL - RNP: 0601581067

GEOPAC
AV. PADRE ANTÔNIO TOMÁS, N.º 2420, SALA 301
BAIRRO ALDEOTA | FORTALEZA/CE
FONE: 85 3241-3147 | EMAIL: GEOPAC@GEOPAC.COM.BR

CONTEÚDO / IDENTIFICAÇÃO DOS DESENHOS:

PRANCHA:

01. PLANTA BAIXA
02. PERFIL LONGITUDINAL

08/13

LOCAL: BOCA DO FORNO - ARACATI / CE

DATA: DEZ/2021

ESCALA: INDICADA

CONTROLE: ARCT C21.39