




PLANTA BAIXA
ESCALA: 1/500

PERFIL: RUA SDO 06

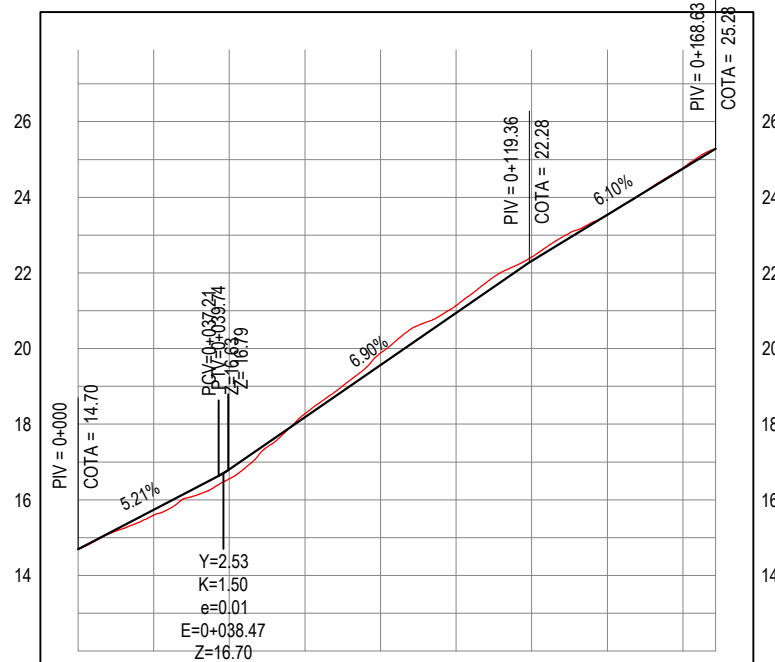

ESTACAS	0+000	0+020	0+040	0+060	0+080	0+100	0+120	0+140	0+160	0+168.63
COTA TERRENO	14.70	15.59	16.55	18.27	19.88	21.14	22.42	23.53	24.78	25.28
COTA GREIDE	14.70	15.74	16.81	18.18	19.56	20.94	22.32	23.54	24.76	

PERFIL LONGITUDINAL
ESCALA: H 1/2000 | V 1/200

LEGENDA - EM PLANTA

- MEIO-FIO PROJETADO
- MEIO-FIO EXISTENTE
- MURO
- CERCA
- PROJEÇÃO
- COBERTA/EDIFICAÇÃO
- CURVA DE NÍVEL
- POSTE
- VEGETAÇÃO
- ALINHAMENTO (ESTACAS)

LEGENDA - EM PERFIL

- SENTIDO DA ÁGUA
- TRECHOS NÃO PAVIMENTADOS
- PAVIMENTAÇÃO EM PARALELEPIPEDO
- MEIO FIO REBAIXADO
- TERRENO NATURAL
- TERRENO PROJETADO

APROVAÇÃO

PROJETISTA:

LEONARDO SILVEIRA LIMA
ENGENHEIRO CIVIL - RNP: 0601581067

PROPRIETÁRIO:

PREFEITURA MUNICIPAL DE ARACATI/CE

EMPRESA CONTRATADA:
GEOPAC
AV. PADRE ANTÔNIO TOMÁS, N.º 2420, SALA 301
BAIRRO ALDEOTA | FORTALEZA/CE
FONE: 85 3241-3147 | EMAIL: GEOPAC@GEOPAC.COM.BR

OBRA:

PAV. EM PARALELEPIPEDO EM DIVERSAS RUAS DE BOCA DO FORNO

PROJETO DE PAVIMENTAÇÃO E DRENAGEM DA RUA SDO 06

CONTEÚDO / IDENTIFICAÇÃO DOS DESENHOS:

PLANTA BAIXA
PERFIL LONGITUDINAL

LOCAL:
BOCA DO FORNO - ARACATI / CE

DATA:
DEZ/2021

ESCALA:
INDICADA

PRANCHA:

09/13

CONTROLE:
ARCT C21.39