


PLANTA BAIXA
ESCALA: 1/500

PERFIL: RUA SDO 07 A

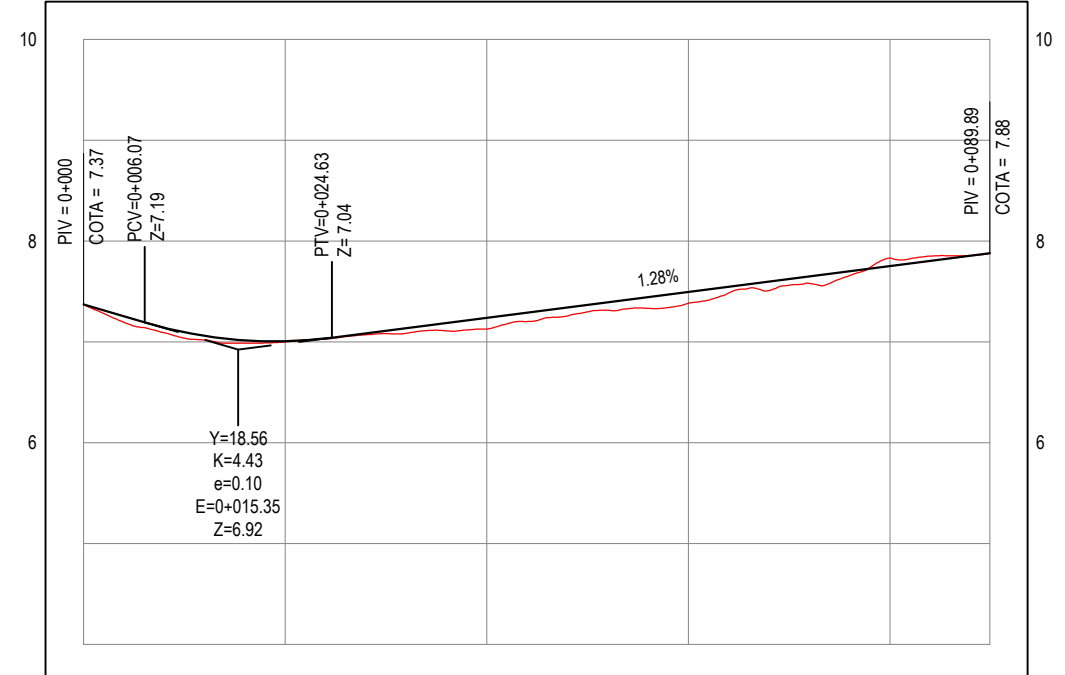

ESTACAS	0+000	0+020	0+040	0+060	0+080	0+090
COTA TERRENO	7.37	7.00	7.13	7.38	7.83	7.88
COTA GREIDE	7.37	7.01	7.24	7.50	7.75	7.88

PERFIL LONGITUDINAL
ESCALA: H 1/750 | V 1/75

LEGENDA - EM PLANTA — MEIO-FIO PROJETADO — MEIO-FIO EXISTENTE — MURO - x - x - CERCA - - - PROJEÇÃO - - - COBERTA/EDIFICAÇÃO 30 29 28 CURVA DE NÍVEL ● POSTE VEGETAÇÃO 0 0+020 ALINHAMENTO (ESTACAS)	LEGENDA - EM PERFIL TERRENO NATURAL TERRENO PROJETADO SENTIDO DA ÁGUA TRECHOS NÃO PAVIMENTADOS PAVIMENTAÇÃO EM PARALELEPIPEDO PAVIMENTAÇÃO ASFÁLTICA MEIO FIO REBAIXADO	APROVAÇÃO PROPRIETÁRIO: PREFEITURA MUNICIPAL DE ARACATI/CE PROJETO: PAV, EM PARALELEPIPEDO DE DIVERSAS RUAS DE BOCA DO FORNO PROJETO DE PAVIMENTAÇÃO E DRENAGEM DA RUA SDO 07 A CONTEÚDO / IDENTIFICAÇÃO DOS DESENHOS: PLANTA BAIXA PERFIL LONGITUDINAL LOCAL: BOCA DO FORNO - ARACATI / CE	PRANCHA: 10/13 CONTROLADO: ARCT C21.39
		PROJETA: LEONARDO SILVEIRA LIMA ENGENHEIRO CIVIL - RNP: 0601581067	EMPRESA CONTRATADA: GEOPAC AV. PADRE ANTÔNIO TOMÁS, N.º 2420, SALA 301 BAIRRO ALDEOTA FORTALEZA/CE FONE: 85 3241-3147 EMAIL: GEOPAC@GEOPAC.COM.BR