


PLANTA BAIXA  
ESCALA: 1/750

PERFIL: RUA SDO 08

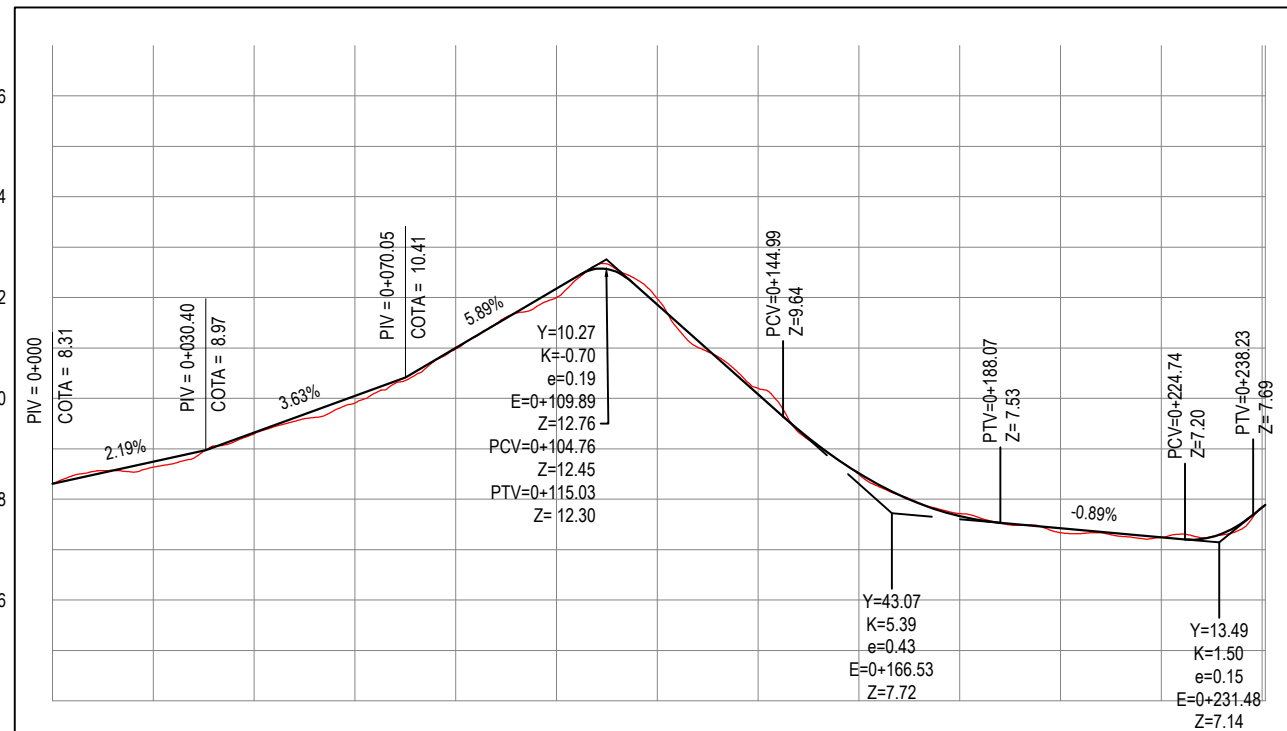

ESTACAS	0+000	0+020	0+040	0+060	0+080	0+100	0+120	0+140	0+160	0+180	0+200	0+220	0+240	0+241
COTA TERRENO	8.31	8.64	9.30	9.91	10.98	12.00	11.98	10.20	8.49	7.71	7.34	7.24	7.85	7.88
COTA GREIDE	8.31	8.74	9.32	10.05	11.00	12.17	11.86	10.08	8.51	7.66	7.42	7.25	7.83	7.89

PERFIL LONGITUDINAL  
ESCALA: H 1/2000 | V 1/200

- LEGENDA - EM PLANTA**
- MEIO-FIO PROJETADO
  - MEIO-FIO EXISTENTE
  - MURO
  - x - x - CERCA
  - - - PROJECÇÃO
  - - - COBERTA/EDIFICAÇÃO

- CURVA DE NÍVEL
- POSTE
- VEGETAÇÃO
- ALINHAMENTO (ESTACAS)

- SENTIDO DA ÁGUA
- TRECHOS NÃO PAVIMENTADOS
- PAVIMENTAÇÃO EM PARALELEPÍDEO EXISTENTE
- PAVIMENTAÇÃO ASFÁLTICA
- MEIO FIO REBAIXADO

- LEGENDA - EM PERFIL**
- TERRENO NATURAL
  - TERRENO PROJETADO

APROVAÇÃO

PROJETISTA:

LEONARDO SILVEIRA LIMA  
ENGENHEIRO CIVIL - RNP: 0601581067

PROPRIETÁRIO:

**PREFEITURA MUNICIPAL DE ARACATI/CE**

EMPRESA CONTRATADA:

**GEOPAC**  
AV. PADRE ANTÔNIO TOMÁS, N.º 2420, SALA 301  
BAIRRO ALDEOTA | FORTALEZA/CE  
FONE: 85 3241-3147 | EMAIL: GEOPAC@GEOPAC.COM.BR

OBRA:

**PAV. EM PARALELEPÍDEO DE DIVERSAS RUAS DE BOCA DO FORNO**

PROJETO:

**PAVIMENTAÇÃO E DRENAGEM DA RUA SDO 07 B**

CONTEÚDO / IDENTIFICAÇÃO DOS DESENHOS:

PLANTA BAIXA  
PERFIL LONGITUDINAL

LOCAL:  
BOCA DO FORNO - ARACATI / CE

DATA:  
DEZ/2021

ESCALA:  
INDICADA

PRANCHA:

11/13

CONTROLE:  
ARCT C21.39