







01 PLANTA BAIXA
ESCALA: 1:500

PERFIL: QUADRA MAJORLÂNDIA

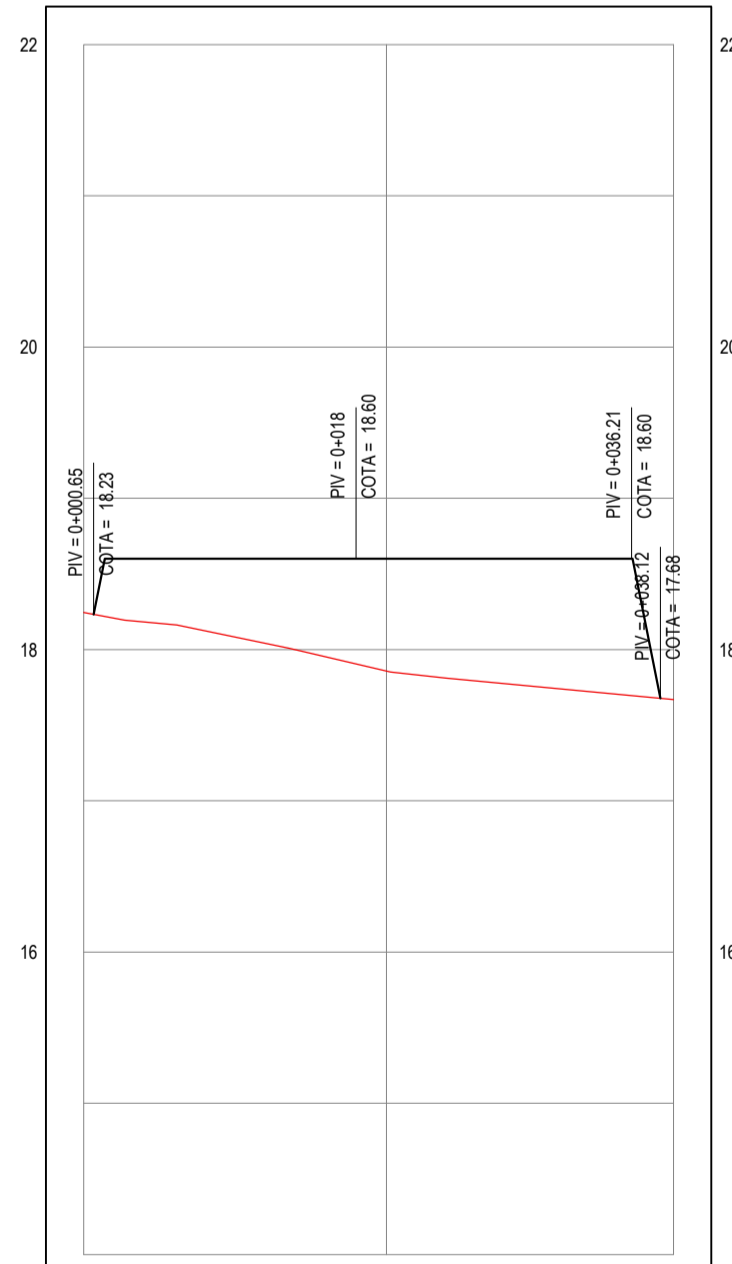

ESTACAS	0+000	0+200	0+300
DISTÂNCIA	0,00	20,00	38,98
COTA TERRENO	18,24	17,86	17,67
COTA GREIDE	18,24	17,86	17,67
ALTURA	0,00	0,00	0,00

02 PERFIL LONGITUDINAL
ESCALA: H 1:500 | V 1:50

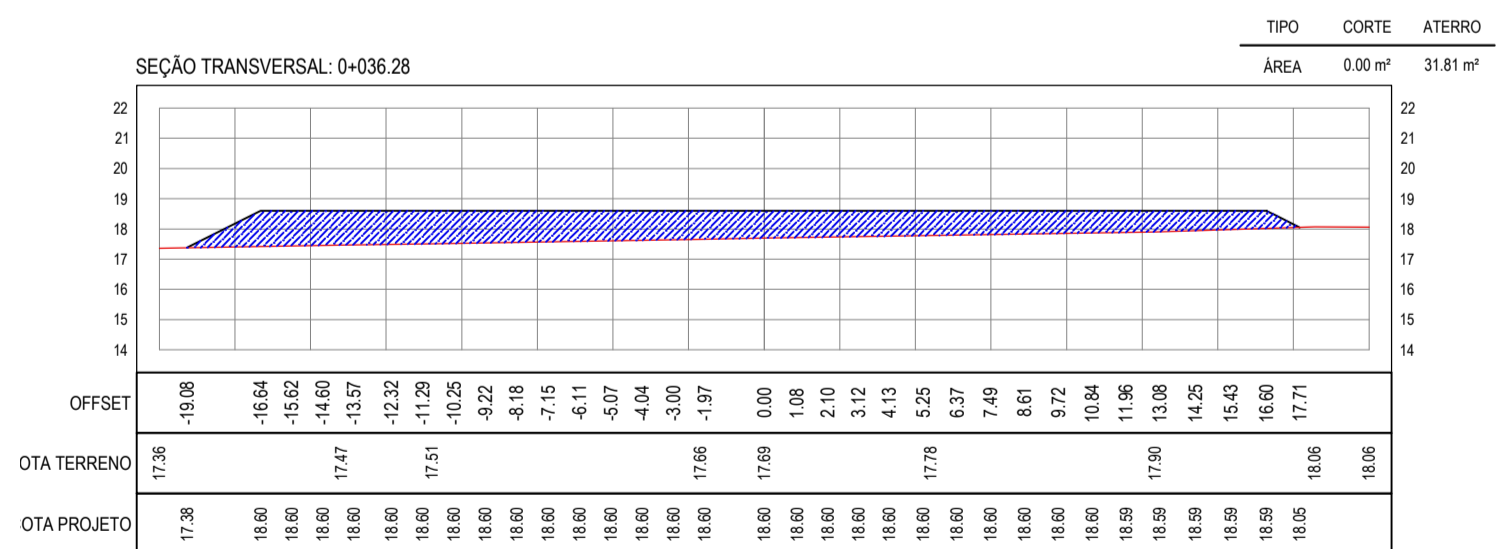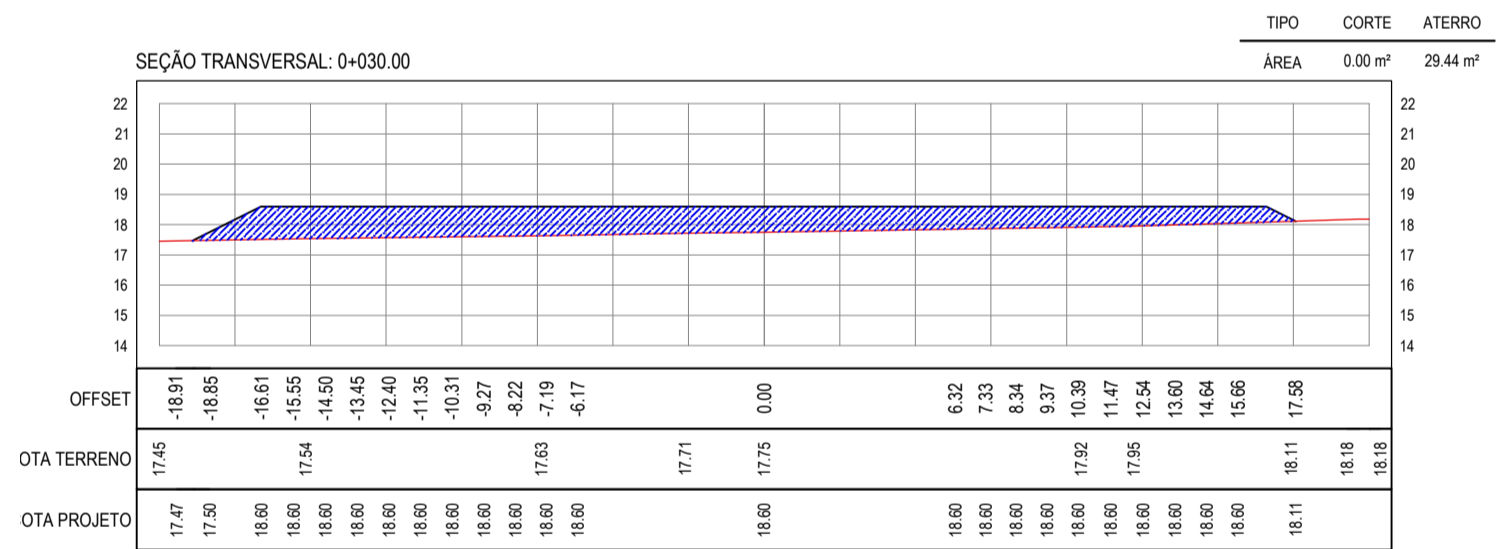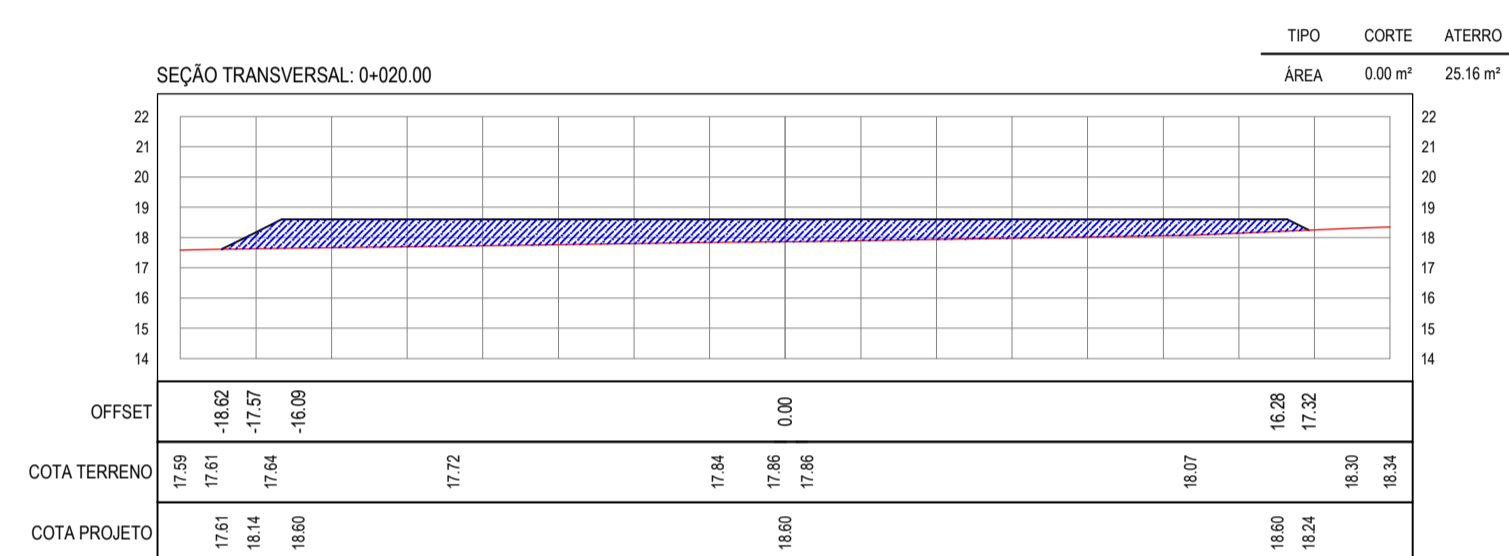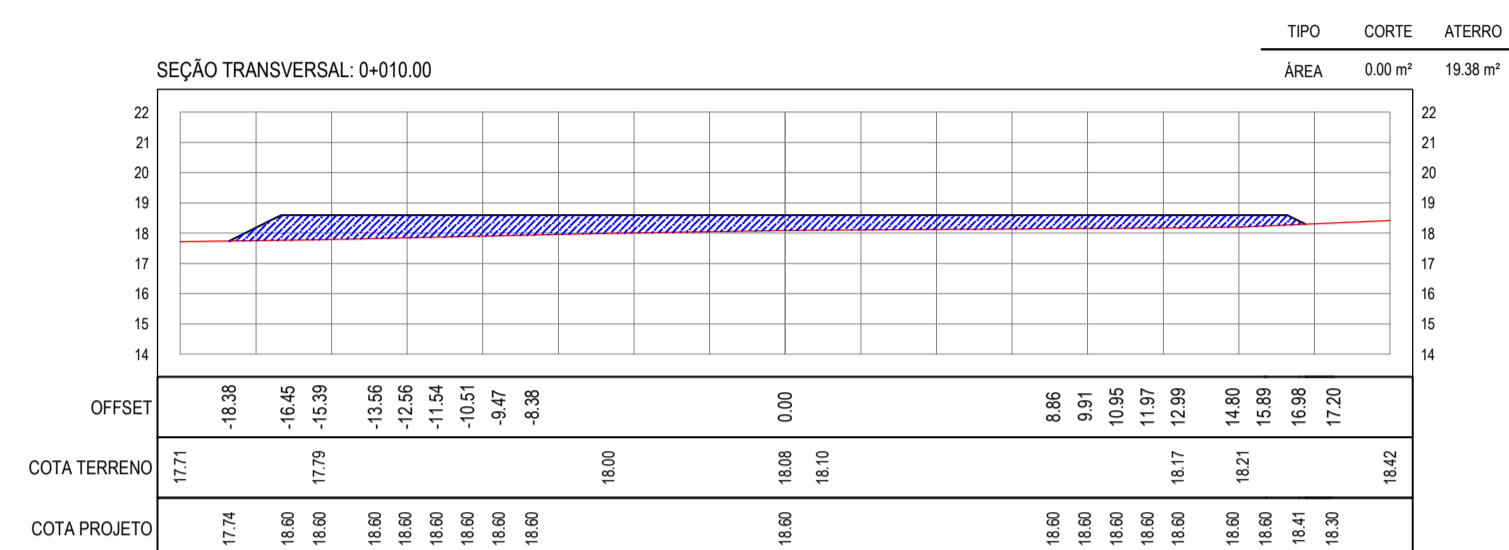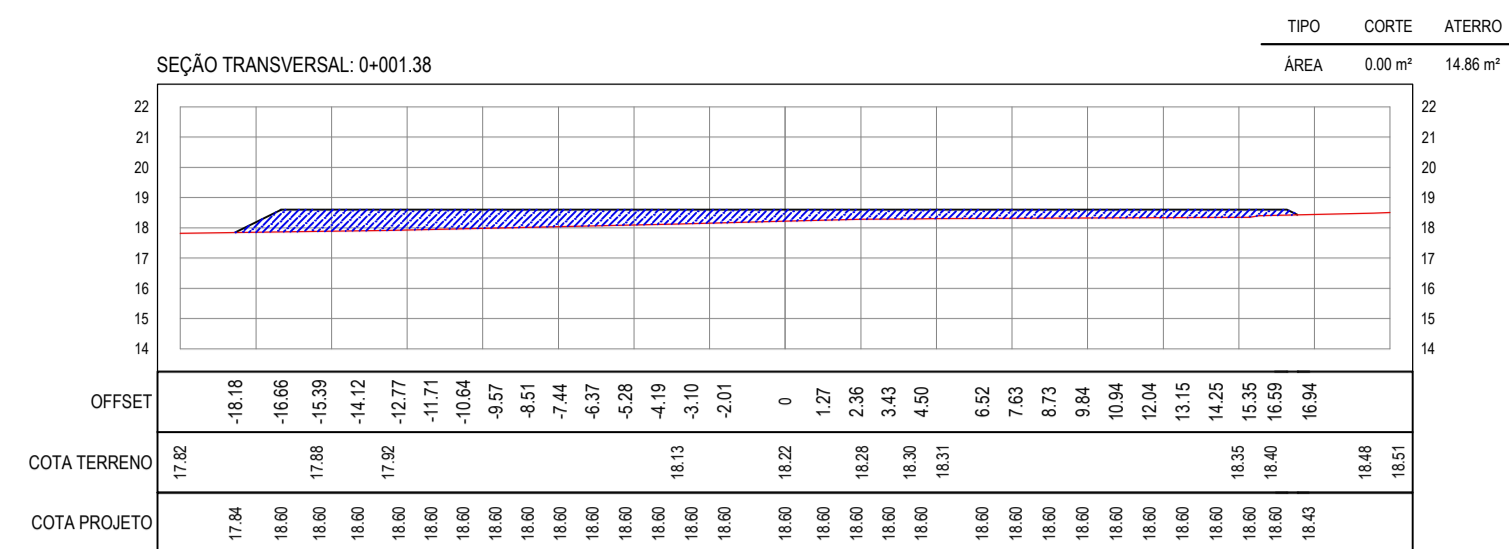

03 SEÇÕES TRANSVERSAIS
ESCALA: H 1:250


QUADRO DE CUBAÇÃO - QUADRA MAJORLÂNDIA							
ESTACA	DISTÂNCIA	ATERRO	CORTE	ATERRO	CORTE	ATERRO	OPENADA
		ÁREA	ÁREA	VOLUME	VOLUME	VOL. ACUMULADO	DE MASSA
0+013,8	0,00	14,86	0,00	0,00	0,00	0,00	0,00
0+010,0	8,82	19,38	0,00	147,51	0,00	147,51	-147,51
0+020,0	10,00	25,16	0,00	222,71	0,00	370,22	-370,22
0+030,0	10,00	29,44	0,00	273,02	0,00	643,24	-643,24
0+036,28	6,28	31,81	0,00	192,25	0,00	835,49	-835,49

04 QUADRO DE CUBAÇÃO

LEGENDA EM PLANTA




LEGENDA EM PERFIL

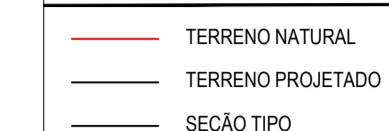

LEGENDA EM SEÇÕES TRANSVERSAIS



SEÇÃO TIPO TERRAPLANAGEM

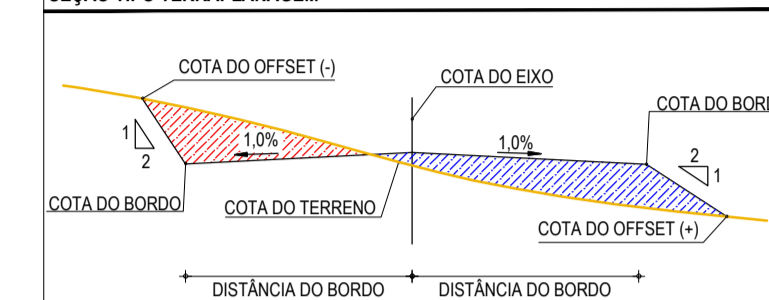

ASSINATURAS E APROVAÇÃO

PROJETISTA: *Leonardo Silveira Lima*
LEONARDO SILVEIRA LIMA
ENGENHEIRO CIVIL - RNP: 091581987

PROPRIETÁRIO: _____

GEO PAC AV. PADRE ANTÔNIO TOMAZ, N.º 7420, SALA 301/302
BARRIO ALEGRIA FORTALEZA
FONE: 85 3413414 | EMAIL: GEO.PAC@GEO.PAC.COM.BR

PROJETO: IMPLANTAÇÃO E URBANIZAÇÃO DA QUADRA EM MAJORLÂNDIA
PROJETO DE TERRAPLANAGEM
IDENTIFICAÇÃO DOS DESenhOS:
TERRAPLANAGEM - QUADRA MAJORLÂNDIA
01 PLANTA BAIXA
02 PERFIL LONGITUDINAL
03 SEÇÕES TRANSVERSAIS
04 QUADRO DE CUBAÇÃO

TÍTULO: MAJORLÂNDIA - ARACATICE DATA: DEZEMBRO/2021 PRONCHA: 01/01
DESENHADOR: JUNIOR OLIVEIRA ESCALA: INDICADA CONTROLADOR: ARCT 2021-38