




LEGENDA	
	ÁRVORES EXISTENTES
	BANCOS EXISTENTES À RECUPERAR
	POSTES EXISTENTES - SUBSTITUIR LUMINÁRIA
	LIXEIRAS
	MASTROS DAS BANDEIRAS
	RECOMPOR PISO DA CALÇADA EXISTENTE EM INTERTRAVADO CINZA

QUADROS DE ÁREAS E QUANTIDADES	QUANTIDADE
ÁREA ÚTIL DE INTERVENÇÃO	956,25 m <sup>2</sup>
ÁREA INTERTRAVADO CINZA	697,40 m <sup>2</sup>
ÁREA PISO TÁTIL DIRECIONAL	21,98 m <sup>2</sup>
ÁREA PISO TÁTIL ALERTA	2,80 m <sup>2</sup>
ÁREA FORRAÇÃO EM GRAMA	108,35 m <sup>2</sup>
EXTENSÃO MEIO FIO (15cm x 35cm x 100cm)	45,33 m <sup>2</sup>
RECOMPOR PISO DA CALÇADA EXISTENTE EM INTERTRAVADO CINZA	25,00 m <sup>2</sup>

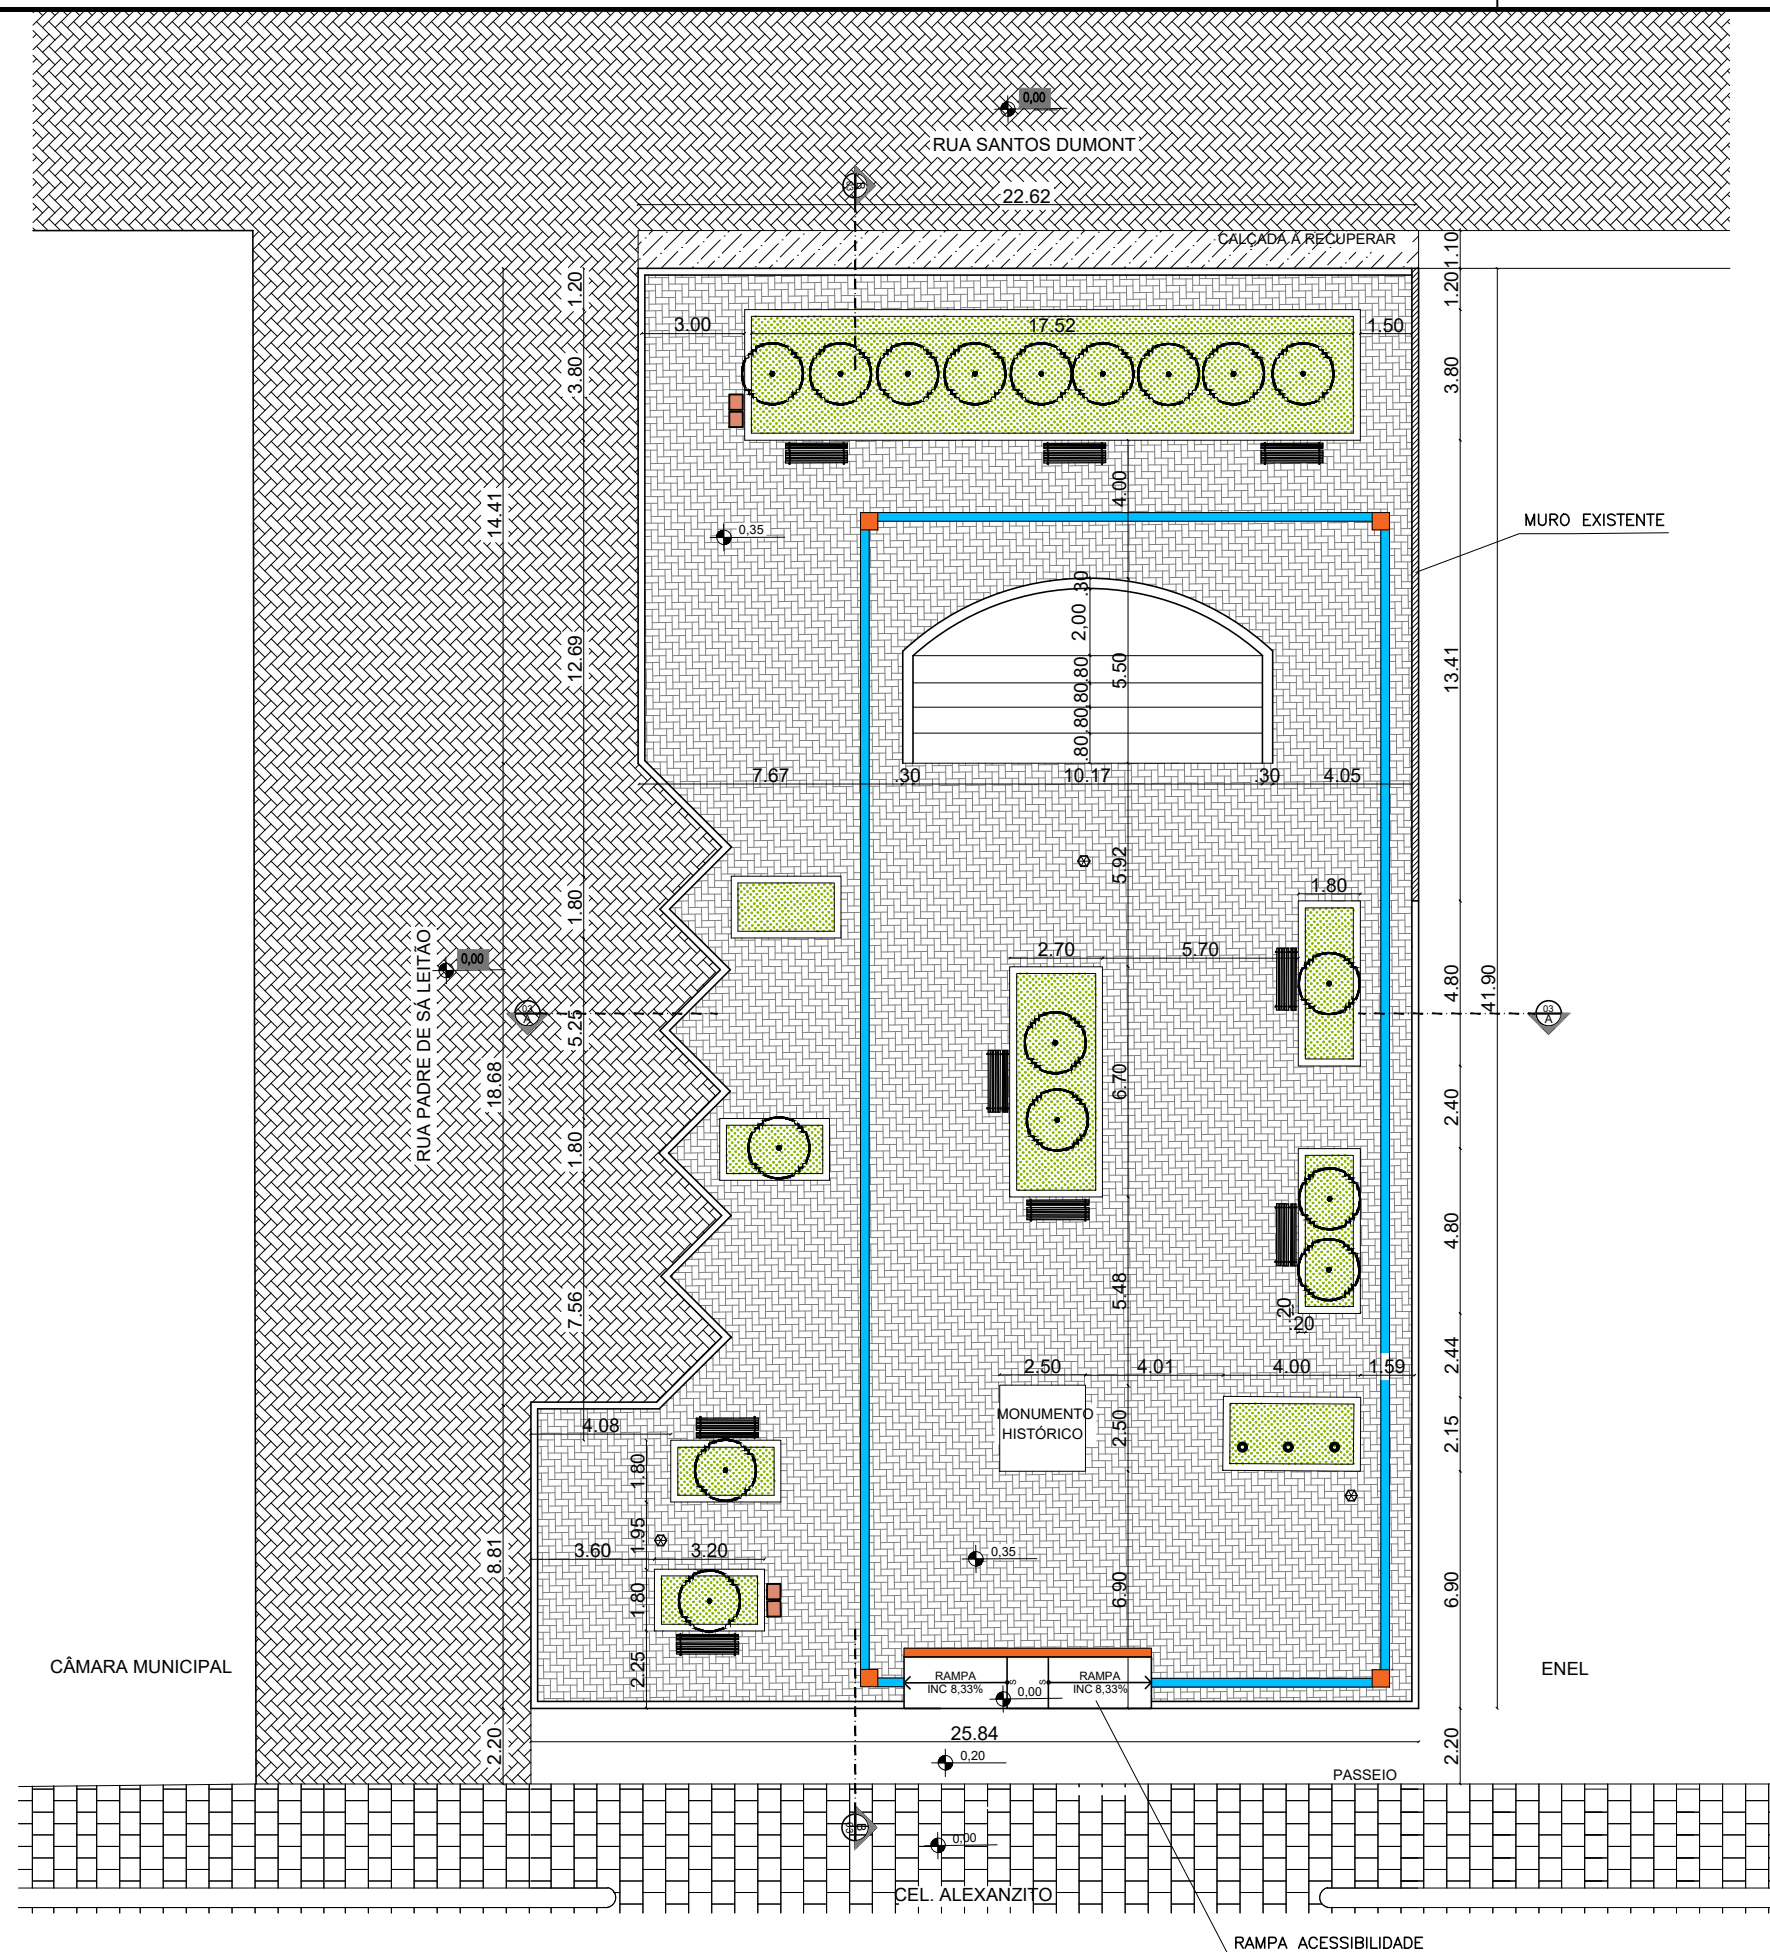

**01** PLANTA BAIXA GERAL  
ESCALA 1/100

	PROJETO: PRAÇA DA INDEPENDÊNCIA	ASSUNTO: PLANTA BAIXA	FRANCHA: 2/5
	ARQUITETA: ELIANA MARIA DA SILVA MEDEIROS CAU A 116605-0	SECRETARIA: SEINFRA	
	LOCAL: CORONEL ALEXANZITO, CENTRO - Aracati/CE	DATA: SET 2021	ESCALA: 1/220