




01 DET01 - PISO TÁTIL MUDANÇA DE DIREÇÃO
ESCALA 1/25

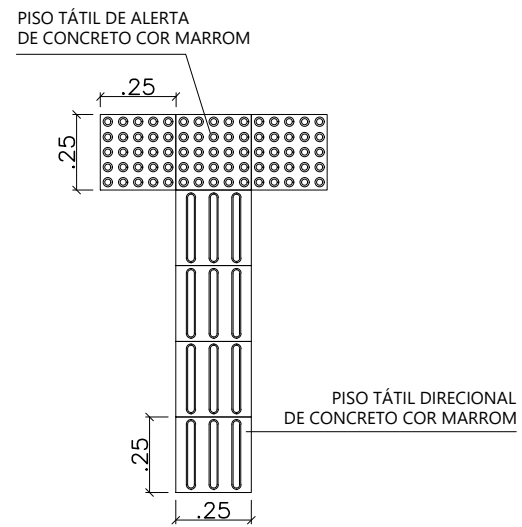


02 DET02 - PISO TÁTIL MUDANÇA DE DIREÇÃO
ESCALA 1/25

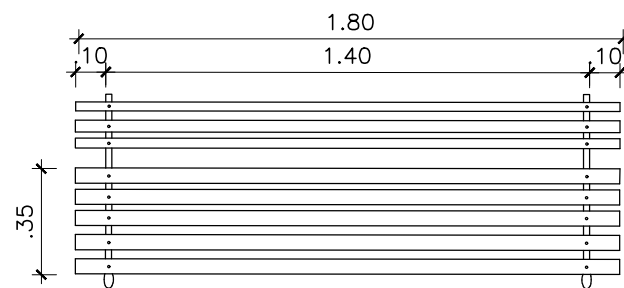


06 DET06 - BANCO PLANTA BAIXA
ESCALA 1/25

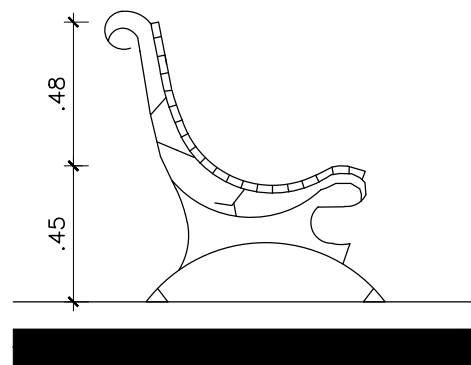


07 DET07 - BANCO VISTA LATERAL
ESCALA 1/25

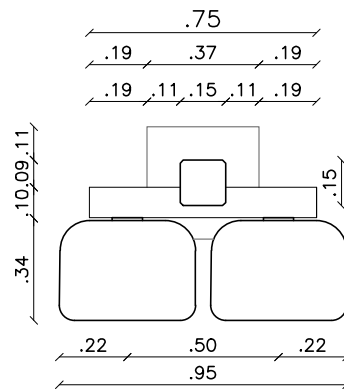


03 DET03 - LIXEIRA PLANTA BAIXA
ESCALA 1/25

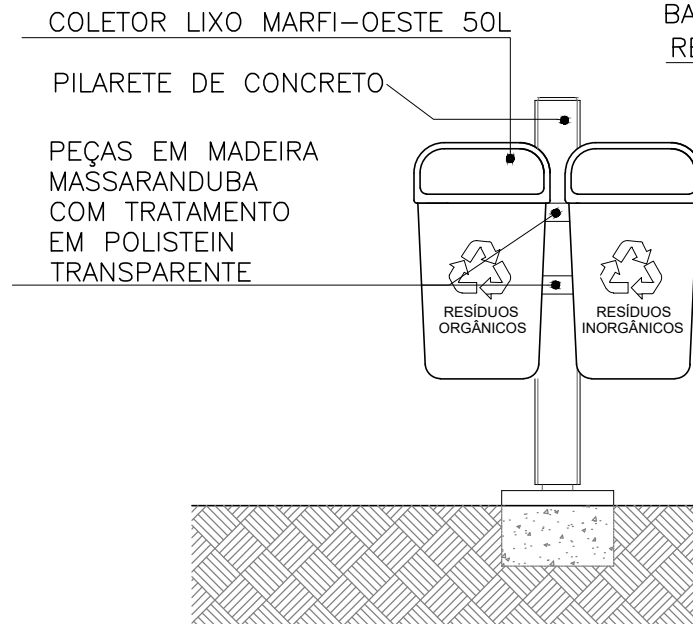

04 DET04 - LIXEIRAS VISTA FRONTAL
ESCALA 1/25

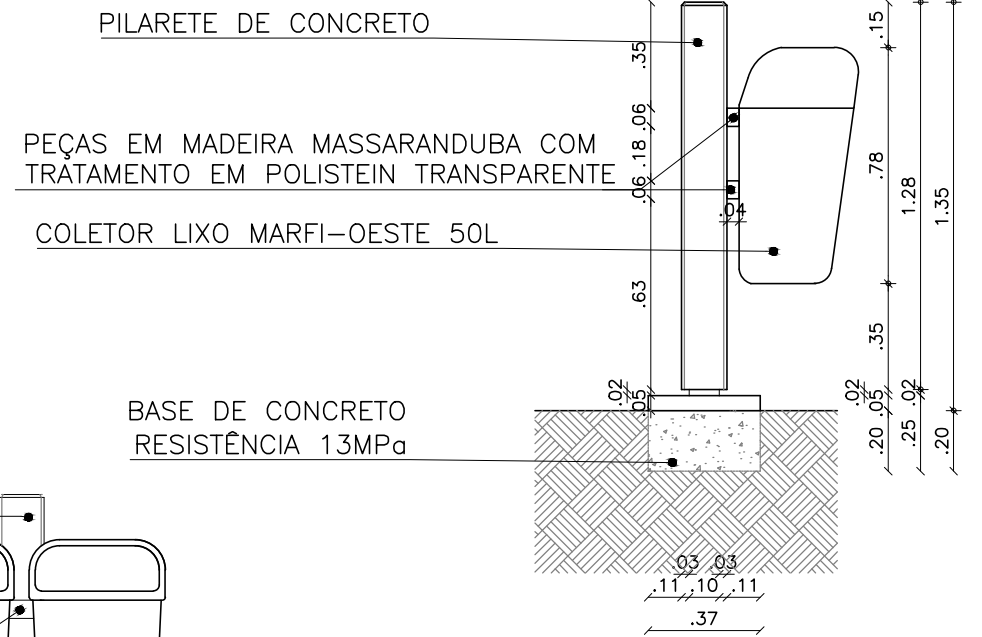

05 DET05 - LIXEIRAS CORTE TRANSVERSAL
ESCALA 1/25

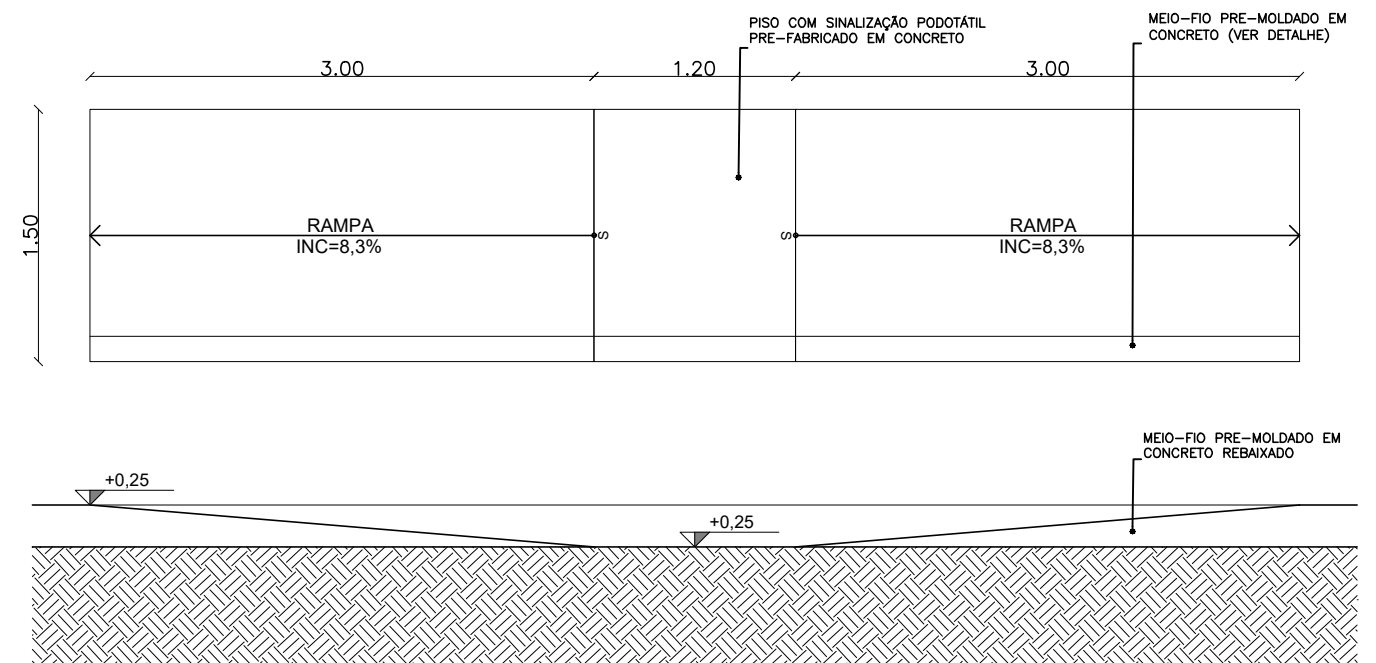

08 DETALHAMENTO RAMPA
ESCALA 1/45

<p>PREFEITURA DO ARACATI AS PESSOAS EM PRIMEIRO LUGAR</p>	PROJETO: PRAÇA DA INDEPENDÊNCIA	ASSUNTO: DETALHAMENTOS	PRANCHA: 4/5
	ARQUITETA: ELIANA MARIA DA SILVA MEDEIROS CAU A 116605-0	SECRETARIA: SEINFRA	
	LOCAL: CORONEL ALEXANZITO, CENTRO - Aracati/CE	DATA: SET 2021	ESCALA: INDICADA