




**01** DET01 - PISO TÁTIL MUDANÇA DE DIREÇÃO  
ESCALA 1/25

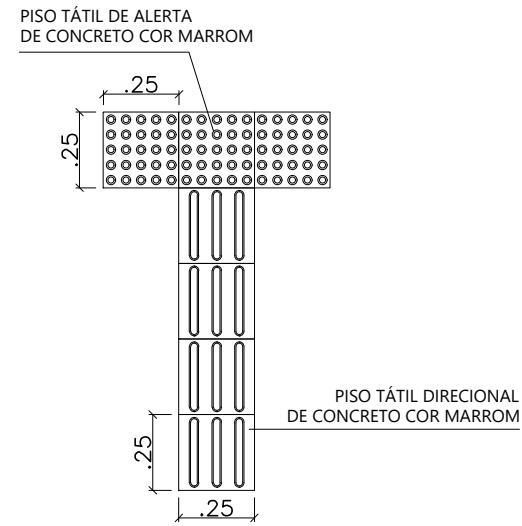


**02** DET02 - PISO TÁTIL MUDANÇA DE DIREÇÃO  
ESCALA 1/25

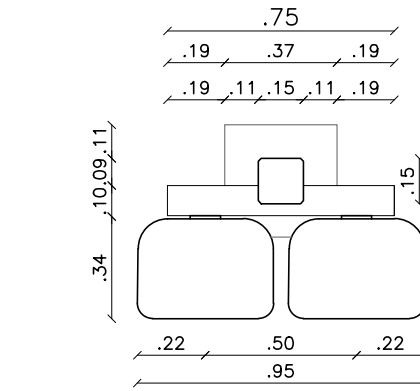


**03** DET03 - LIXEIRA PLANTA BAIXA  
ESCALA 1/25

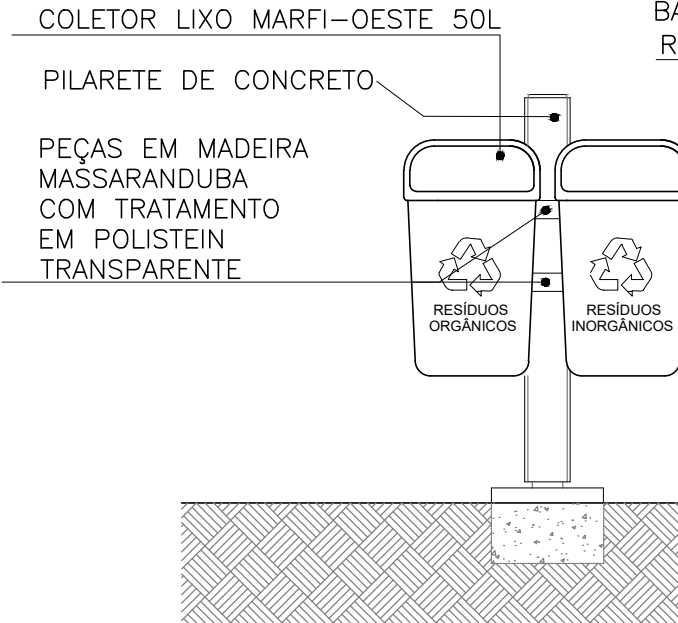


**04** DET04 - LIXEIRAS VISTA FRONTAL  
ESCALA 1/25

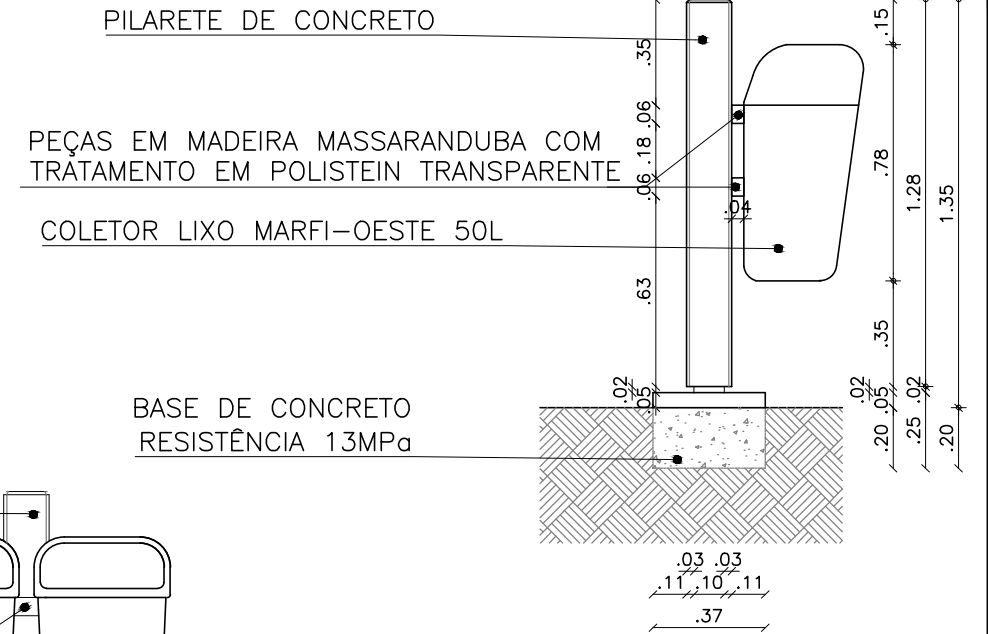

**05** DET05 - LIXEIRAS CORTE TRANSVERSAL  
ESCALA 1/25

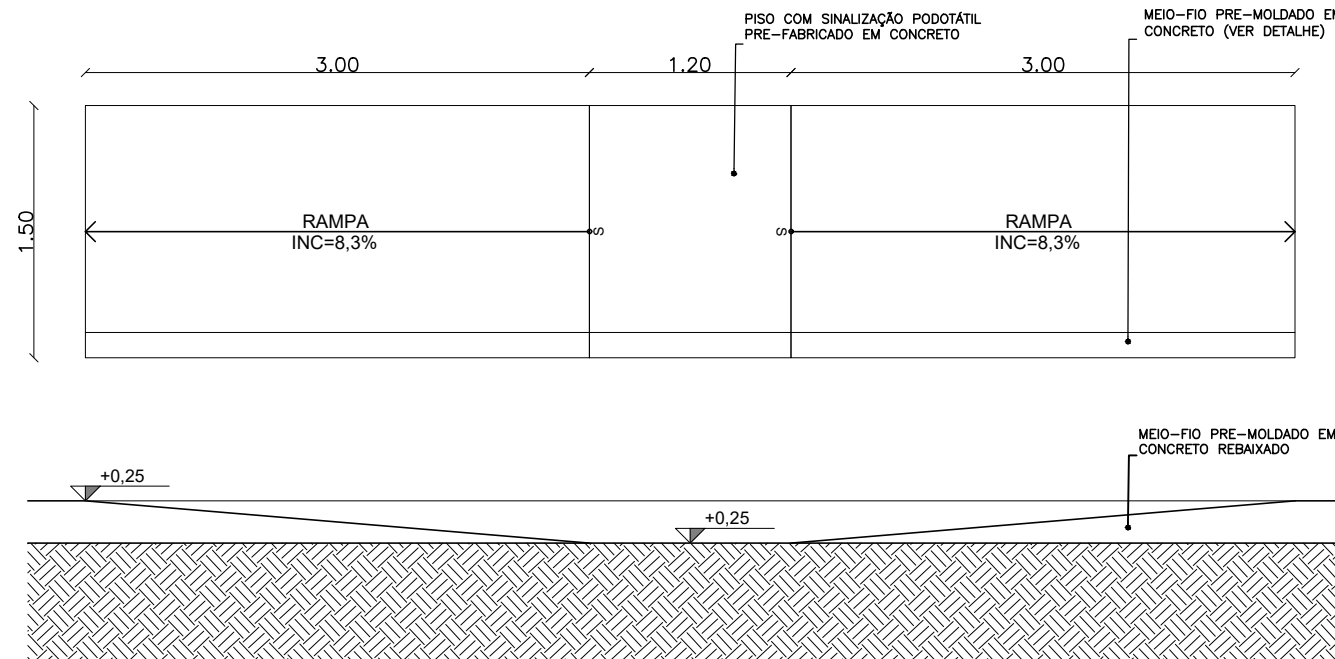

**06** DETALHAMENTO RAMPA  
ESCALA 1/45

 <p><b>PREFEITURA DO ARACATI</b> AS PESSOAS EM PRIMEIRO LUGAR</p>	PROJETO: PRAÇA DR. LEITE	ASSUNTO: DETALHAMENTOS	PRANCHA: <b>4/7</b>	
	ARQUITETA: ELIANA MARIA DA SILVA MEDEIROS CAU A 116605-0	SECRETARIA: SEINFRA		
	LOCAL: CORONEL ALEXANZITO, CENTRO - Aracati/CE	DATA: OUT 2021		ESCALA: INDICADA