
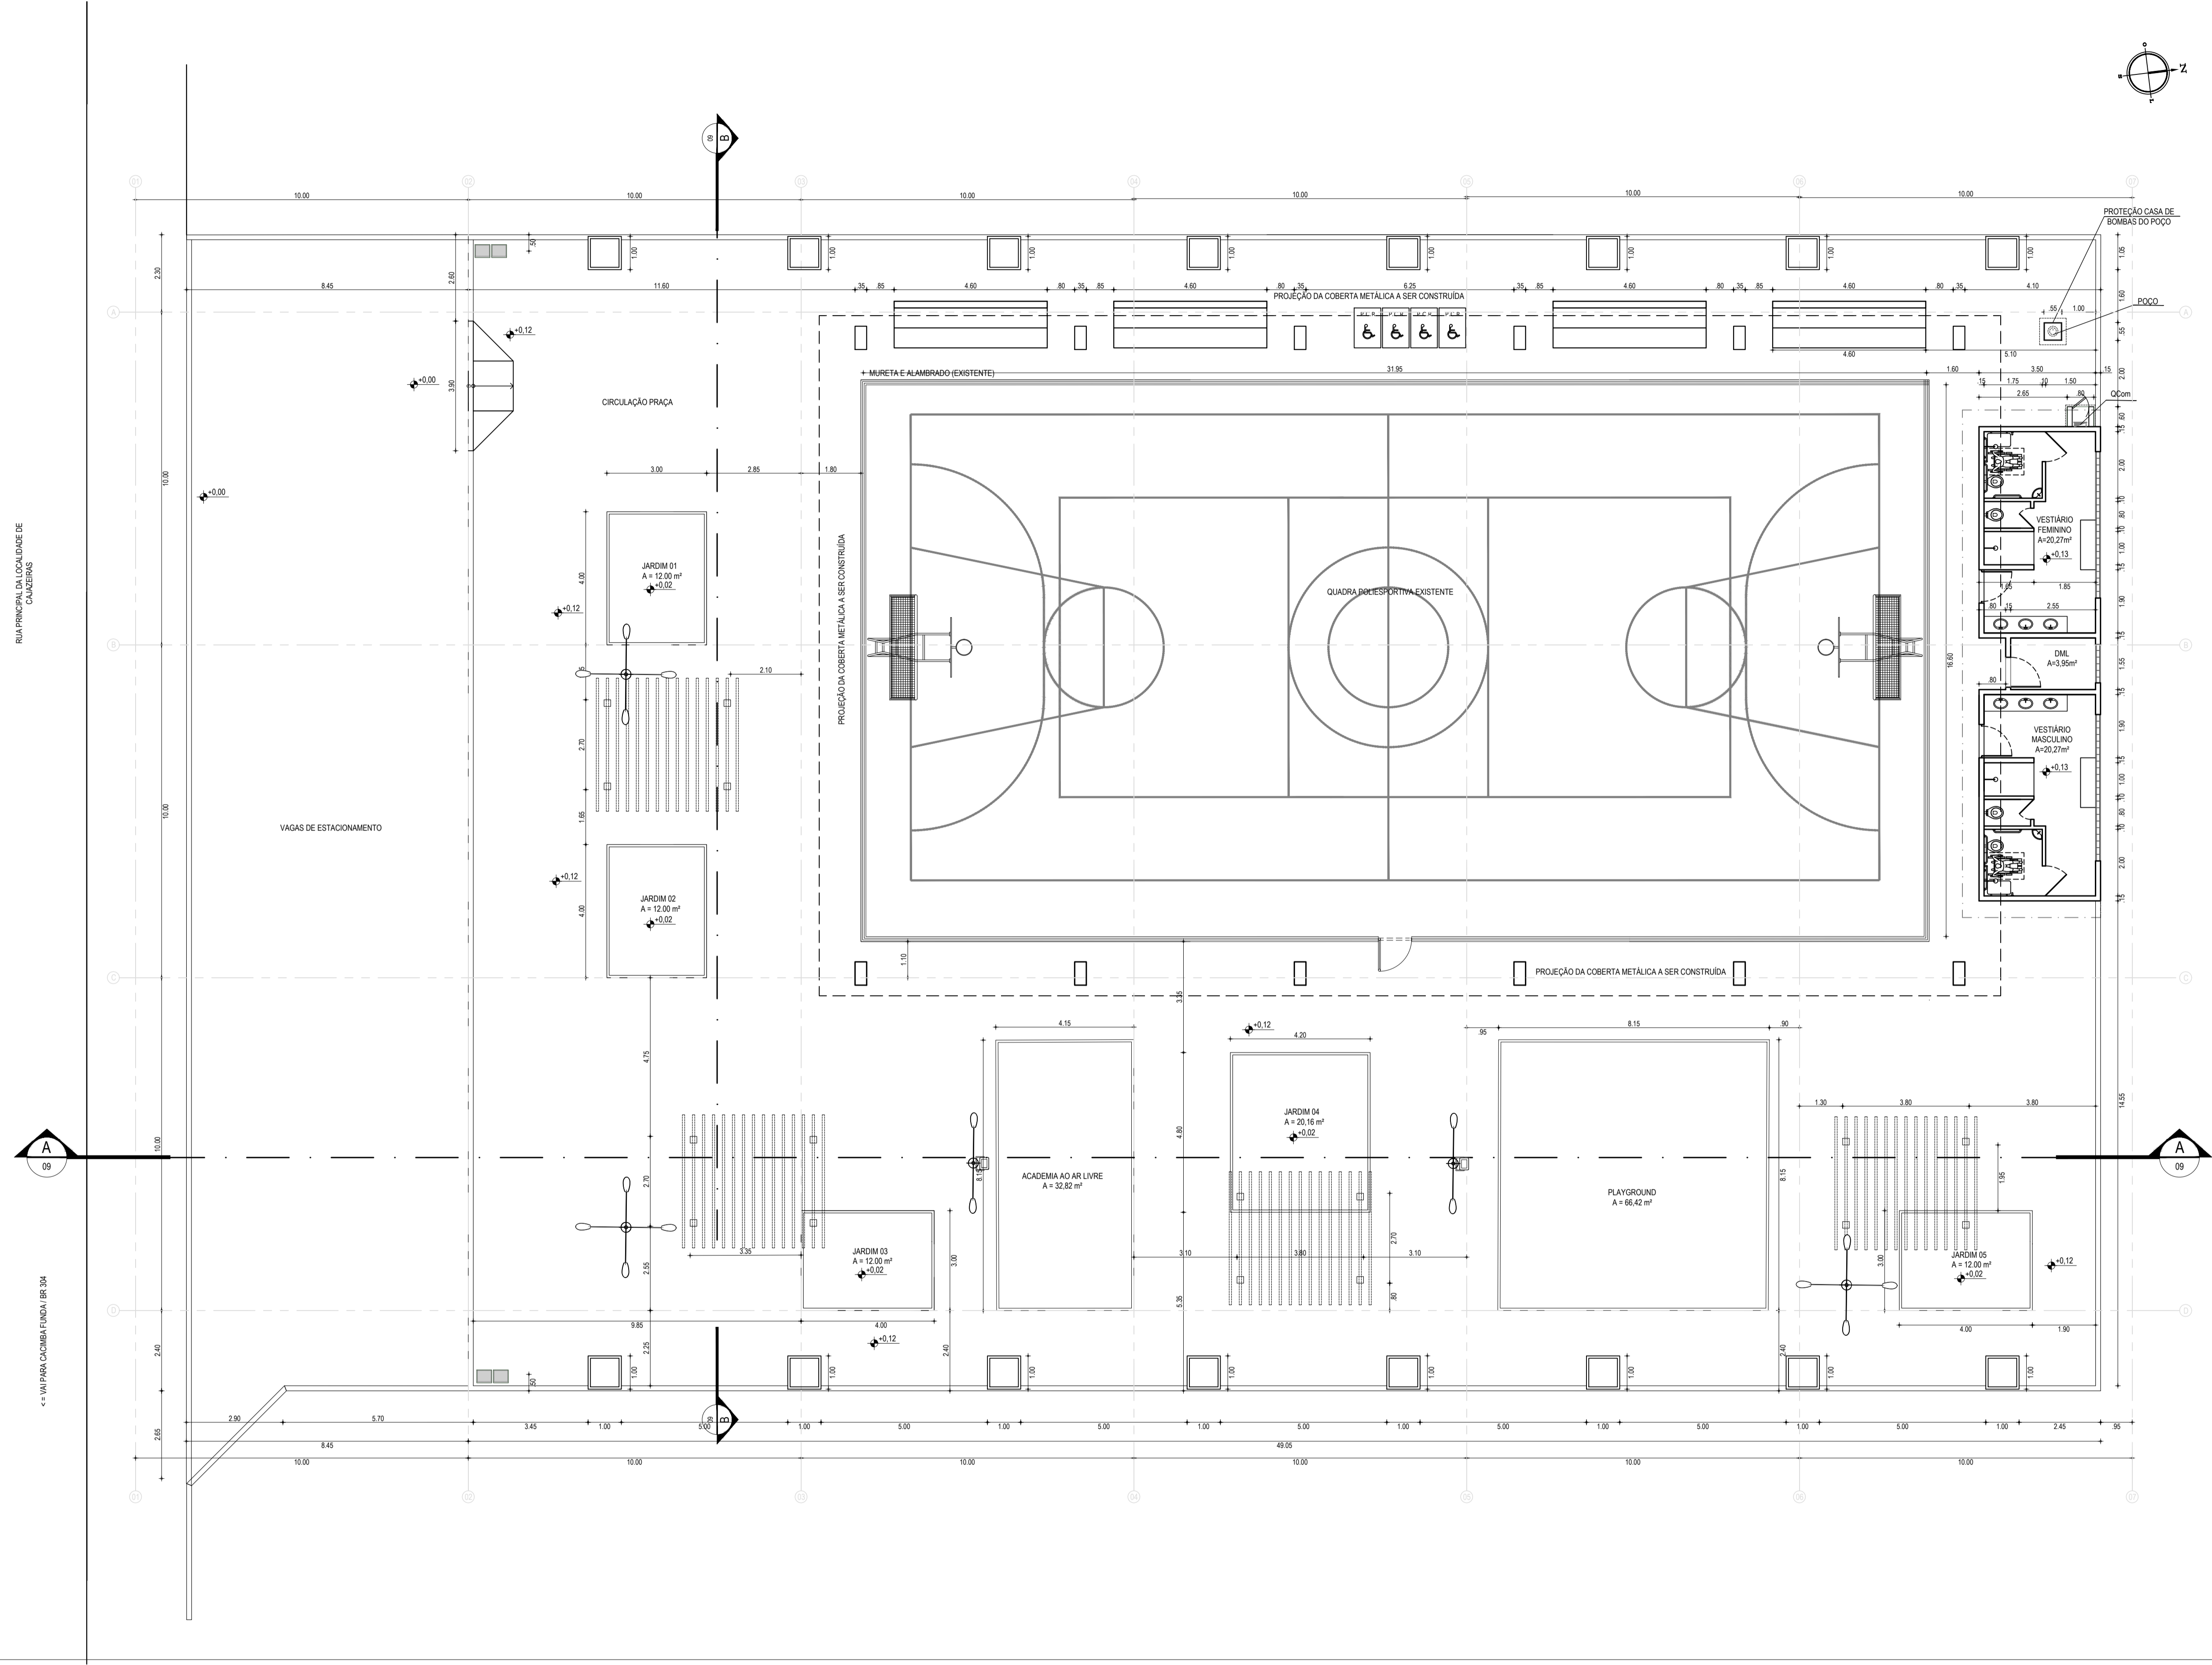


RUA PRINCIPAL DA LOCALIDADE DE CAJAZEIRAS

← VAZ PARA CACHIMBA FUNDIA BR 304

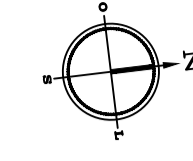

LEGENDA

- INDICAÇÃO DE NÍVEIS
- INDICAÇÃO DE CORTES

QUADRO DE ÁREAS

LOCAL	ÁREAS
QUADRA POLIESPORTIVA	527,86 m ²
PLAYGROUND	66,42 m ²
ACADEMIA AO AR LIVRE	33,82 m ²
CIRCULAÇÃO PRAÇA	881,43 m ²
ESTACIONAMENTO	298,14 m ²
VESTIÁRIO MASCULINO	20,27 m ²
VESTIÁRIO FEMININO	20,27 m ²
DMIL	3,95 m ²
JARDIM 01	12,00 m ²
JARDIM 02	12,00 m ²
JARDIM 03	12,00 m ²
JARDIM 04	20,16 m ²
JARDIM 05	12,00 m ²
ÁREA TOTAL OCUPADA	1.994,46 m²

01 PLANTA BAIXA COTADA
ESCALA: 1/100

ASSINATURAS E APROVAÇÃO

RESPONSÁVEIS TÉCNICOS: JUNIOR MACÊDO ARQUITETO E URBANISTA - RNP: 0042429837

PROPRIETÁRIO: LEONARDO SILVEIRA LIMA ENGENHEIRO CIVIL - RNP: 0011581067

GEOPAC AV. PADRE ANTONIO TOMAS, N.º 2420, SALA 001
BARRIO: REFORMA FORTALIZADA
FONE: 85 3241-3141 | EMAIL: GEOPAC@GEOPAC.COM.BR

PROPRIETÁRIO: PREFEITURA MUNICIPAL DE ARACATI
TÍTULO: REFORMA DA QUADRA E URBANIZAÇÃO EM CAJAZEIRAS
PROJETO: PROJETO ARQUITETÔNICO
IDENTIFICAÇÃO DOS DESENHOS: 01. PLANTA TÉCNICA

LOCAL: CAJAZEIRAS - ARACATICE DATA: DEZEMBRO/2021 PRONCHA: 04/14
DESENHO: JUNIOR ESCALA: INDICADA CONTROLO: ARCT 2021 - 26