



PLANTA BAIXA
ESCALA: 1/50

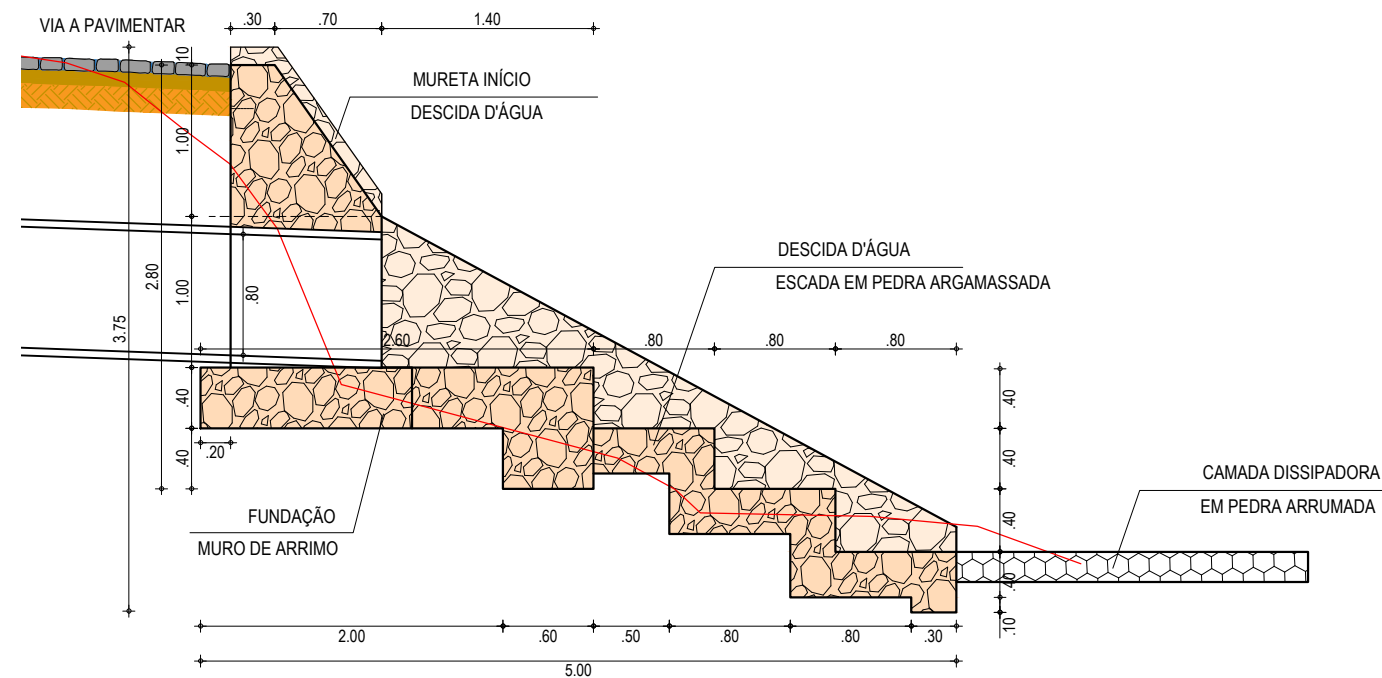

VISTA CORTE
ESCALA: 1/50

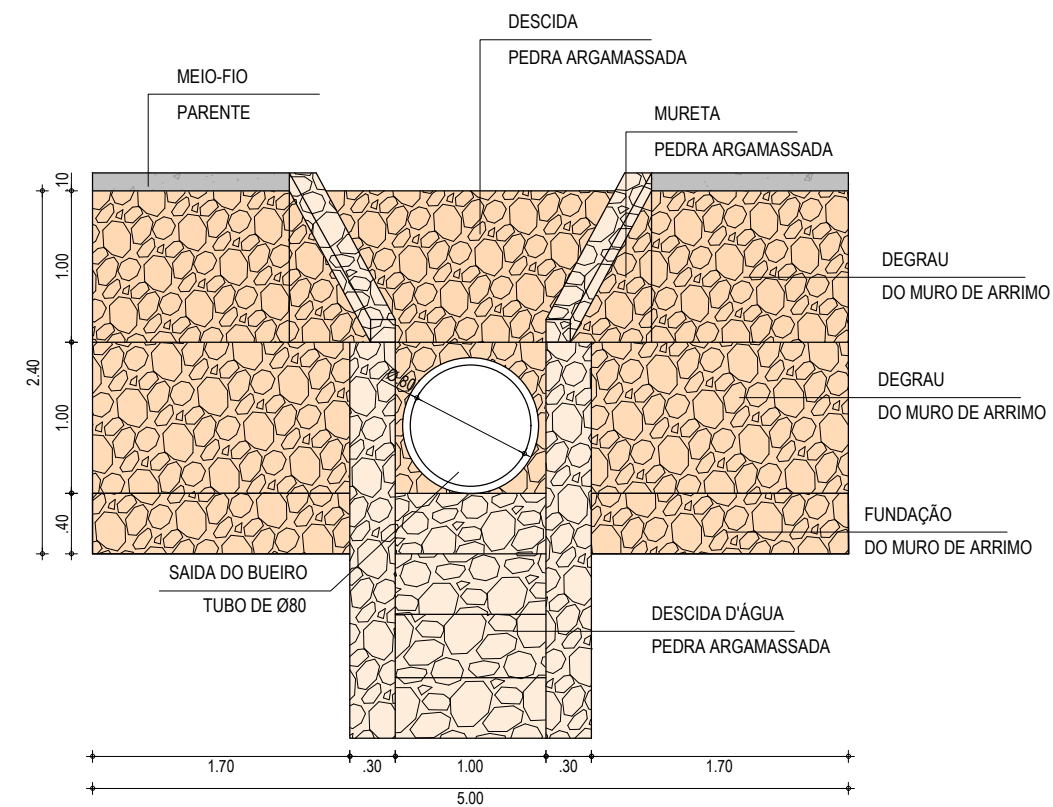

VISTA FRONTAL
ESCALA: 1/50

APROVAÇÃO	PROPRIETÁRIO: PREFEITURA MUNICIPAL DE PARAIPABA /CE	OBRA: PAVIMENTAÇÃO EM PARALELEPÍPEDO EM DIVERSAS RUAS EM QUIXABA	
PROJETISTA: <i>Leonardo Silveira Lima</i> LEONARDO SILVEIRA LIMA ENGENHEIRO CIVIL - RNP: 0601581067	EMPRESA CONTRATADA: GEOPAC AV. PADRE ANTÔNIO TOMÁS, N.º 2420, SALA 301 BAIRRO ALDEOTA FORTALEZA/CE FONE: 85 3241-3147 EMAIL: GEOPAC@GEOPAC.COM.BR	PROJETO: PROJETO DE DRENAGEM	PRANCHA: 03A/04
		CONTEÚDO / IDENTIFICAÇÃO DOS DESENHOS: PROJETO DE DRENAGEM	CONTROLE: ARCT C22.07
		LOCAL: QUIXABA - ARACATI/CE	DATA: JAN/2022
		ESCALA: INDICADA	