


PLANTA BAIXA
ESCALA: 1/500

ÁREAS IRREGULARES	
SEQUÊNCIA	ÁREA(m²)
02	14.22
03	13.71

NOTAS: AS ÁREAS IRREGULARES EXISTENTES REPRESENTADAS EM DESENHO ESTÃO DISPONÍVEIS NA PLANILHA DE ORÇAMENTO; EM TRECHOS ESTREITOS E CONFINADOS POR MUROS E/OU PASSEIOS NÃO SERÁ NECESSÁRIO A COLOCAÇÃO DE MEIO-FIOS.

PERFIL: ESTRADA ARACATI

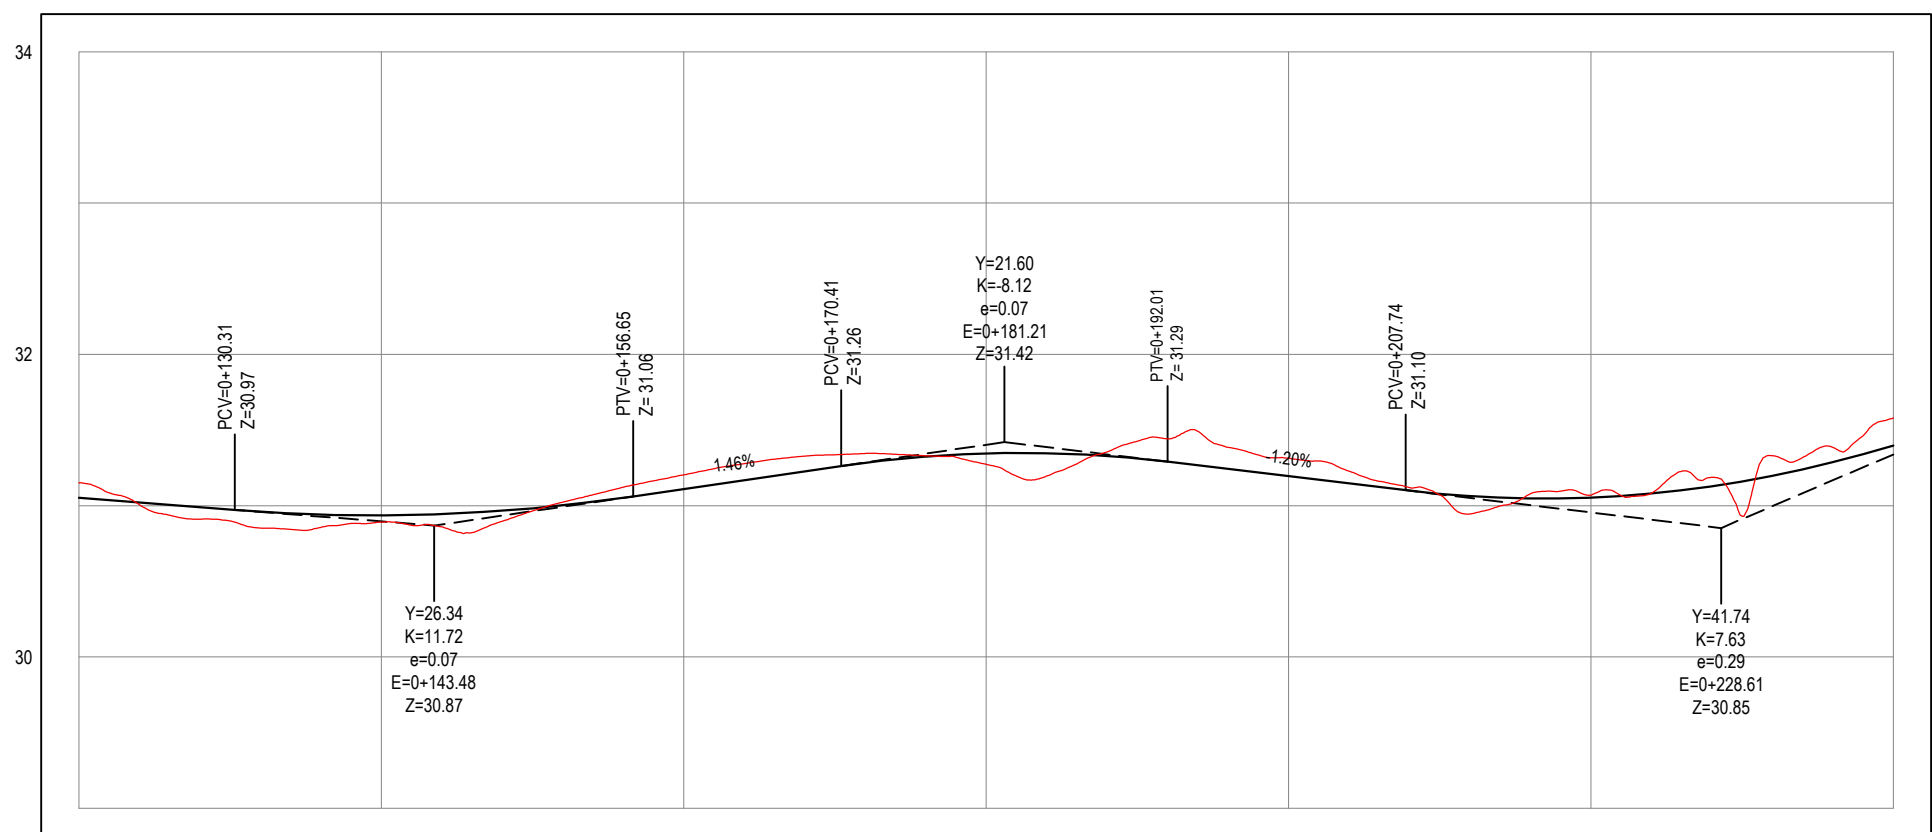

ESTACAS	0+120	0+140	0+160	0+180	0+200	0+220	0+240
COTA TERRENO	31.15	30.89	31.20	31.27	31.31	31.07	31.58
COTA GREIDE	31.05	30.94	31.11	31.35	31.19	31.05	31.40

PERFIL LONGITUDINAL
ESCALA: H 1/500 | V 1/50

LEGENDA - EM PLANTA

- MEIO-FIO PROJETADO
- MEIO-FIO EXISTENTE
- MURO
- x-x-x- CERCA
- - - PROJEÇÃO
- - - COBERTA/EDIFICAÇÃO

30
29
28

CURVA DE NÍVEL

POSTE

VEGETAÇÃO

0 0+020

ALINHAMENTO (ESTACAS)

SENTIDO DA ÁGUA

TRECHOS NÃO PAVIMENTADOS

TRECHO PROJETADO

1

ÁREAS IRREGULARES

LEGENDA - EM PERFIL

— TERRENO NATURAL

— TERRENO PROJETADO

APROVAÇÃO

PROJETISTA:

LEONARDO SILVEIRA LIMA
ENGENHEIRO CIVIL - RNP: 0601581067

PROPRIETÁRIO:

PREFEITURA MUNICIPAL DE ARACATI / CE

EMPRESA CONTRATADA:

GEOPAC
AV. PADRE ANTÔNIO TOMÁS, N.º 2420, SALA 301
BAIRRO ALDEOTA | FORTALEZA/CE
FONE: 85 3241-3147 | EMAIL: GEOPAC@GEOPAC.COM.BR

OBRA:

PAVIMENTAÇÃO EM PARALELEPÍEDO EM DIVERSAS RUAS DE QUIXABA

PROJETO: **PROJETO DE PAVIMENTAÇÃO E DRENAGEM DA ESTRADA ARACATI**

CONTEÚDO / IDENTIFICAÇÃO DOS DESENHOS:

01. PLANTA BAIXA
02. PERFIL LONGITUDINAL

PRANCHA:
02/23

LOCAL:
QUIXABA - ARACATI / CE

DATA:
JAN/2022

ESCALA:
INDICADA

CONTROLE:
ARCT C22.07