


PLANTA BAIXA
ESCALA: 1/500

ÁREAS IRREGULARES	
SEQUÊNCIA	ÁREA(m²)
04	15.97

NOTAS: AS ÁREAS IRREGULARES EXISTENTES REPRESENTADAS EM DESENHO ESTÃO DIPONÍVEIS NA PLANILHA DE ORÇAMENTO;
EM TRECHOS ESTREITOS E CONFINADOS POR MUROS E/OU PASSEIOS NÃO SERÁ NECESSÁRIO A COLOCAÇÃO DE MEIO-FIOS.

PERFIL: ESTRADA ARACATI

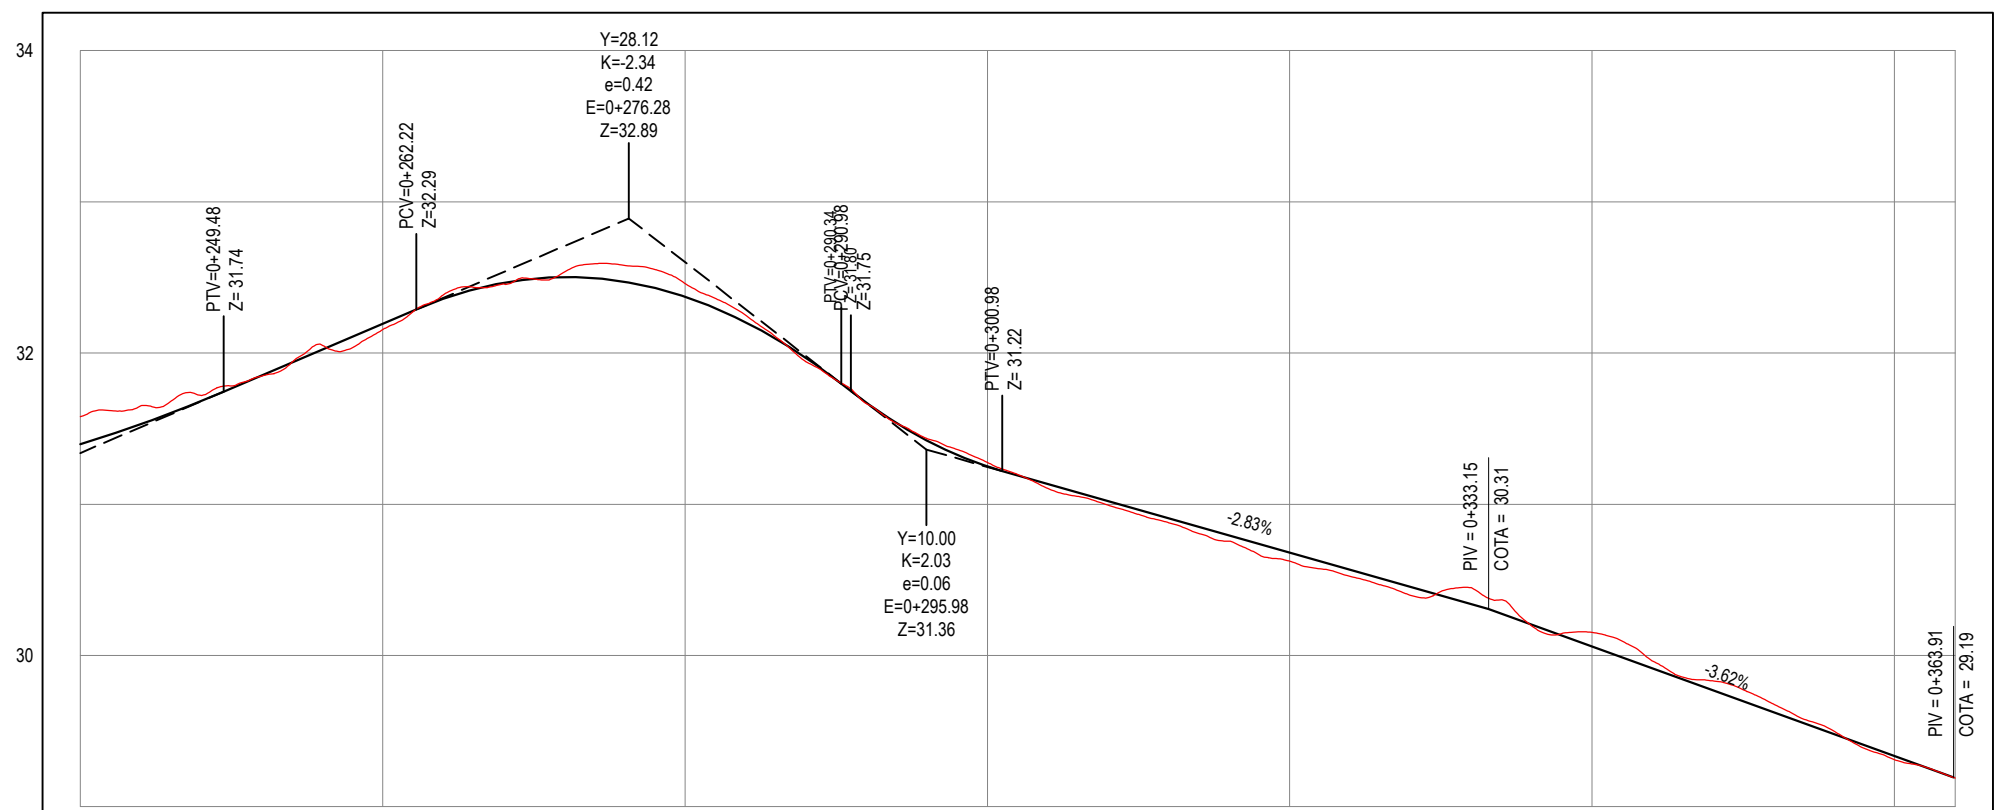

ESTACAS	0+240	0+260	0+280	0+300	0+320	0+340	0+360	0+364
COTA TERRENO	31.58	32.15	32.46	31.28	30.62	30.15	29.31	29.19
COTA GREIDE	31.40	32.19	32.37	31.25	30.68	30.06	29.34	29.19

PERFIL LONGITUDINAL
ESCALA: H 1/500 | V 1/50

- LEGENDA - EM PLANTA**
- MEIO-FIO PROJETADO
 - MEIO-FIO EXISTENTE
 - MURO
 - x-x-x- CERCA
 - - - - PROJECÇÃO
 - - - - COBERTA/EDIFICAÇÃO

- 30 CURVA DE NÍVEL
- 29
- 28
- POSTE
- ⊗ VEGETAÇÃO
- 0 0+020 ALINHAMENTO (ESTACAS)

- ◄ SENTIDO DA ÁGUA
- ▭ TRECHOS NÃO PAVIMENTADOS
- ▭ TRECHO PROJETADO
- ⊙ ÁREAS IRREGULARES

- LEGENDA - EM PERFIL**
- TERRENO NATURAL
 - TERRENO PROJETADO

APROVAÇÃO

PROJETISTA:

LEONARDO SILVEIRA LIMA
ENGENHEIRO CIVIL - RNP: 0601581067

PROPRIETÁRIO:

PREFEITURA MUNICIPAL
DE ARACATI / CE

EMPRESA CONTRATADA:

GEOPAC
AV. PADRE ANTÔNIO TOMÁS, N.º 2420, SALA 301
BAIRRO ALDEOTA | FORTALEZA/CE
FONE: 85 3241-3147 | EMAIL: GEOPAC@GEOPAC.COM.BR

OBRA:

PAVIMENTAÇÃO EM PARALELEPÍEDO EM DIVERSAS RUAS DE QUIXABA

PROJETO:

PROJETO DE PAVIMENTAÇÃO E DRENAGEM DA ESTRADA ARACATI

CONTEÚDO / IDENTIFICAÇÃO DOS DESENHOS:

01. PLANTA BAIXA
02. PERFIL LONGITUDINAL

PRANCHA:

03/23

LOCAL:

QUIXABA - ARACATI / CE

DATA:

JAN/2022

ESCALA:

INDICADA

CONTROLE:

ARCT C22.07