

PLANTA BAIXA


ESCALA: 1/500

ÁREAS IRREGULARES	
SEQUÊNCIA	ÁREA(m²)
01	62,30
02	4,80

NOTAS: AS ÁREAS IRREGULARES EXISTENTES REPRESENTADAS EM DESENHO ESTÃO DIPONÍVEIS NA PLANILHA DE ORÇAMENTO;

EM TRECHOS ESTREITOS E CONFINADOS POR MUROS E/OU PASSEIOS NÃO SERÁ NECESSÁRIO A COLOCAÇÃO DE MEIO-FIOS.

PERFIL: RUA JANGADEIRO - A

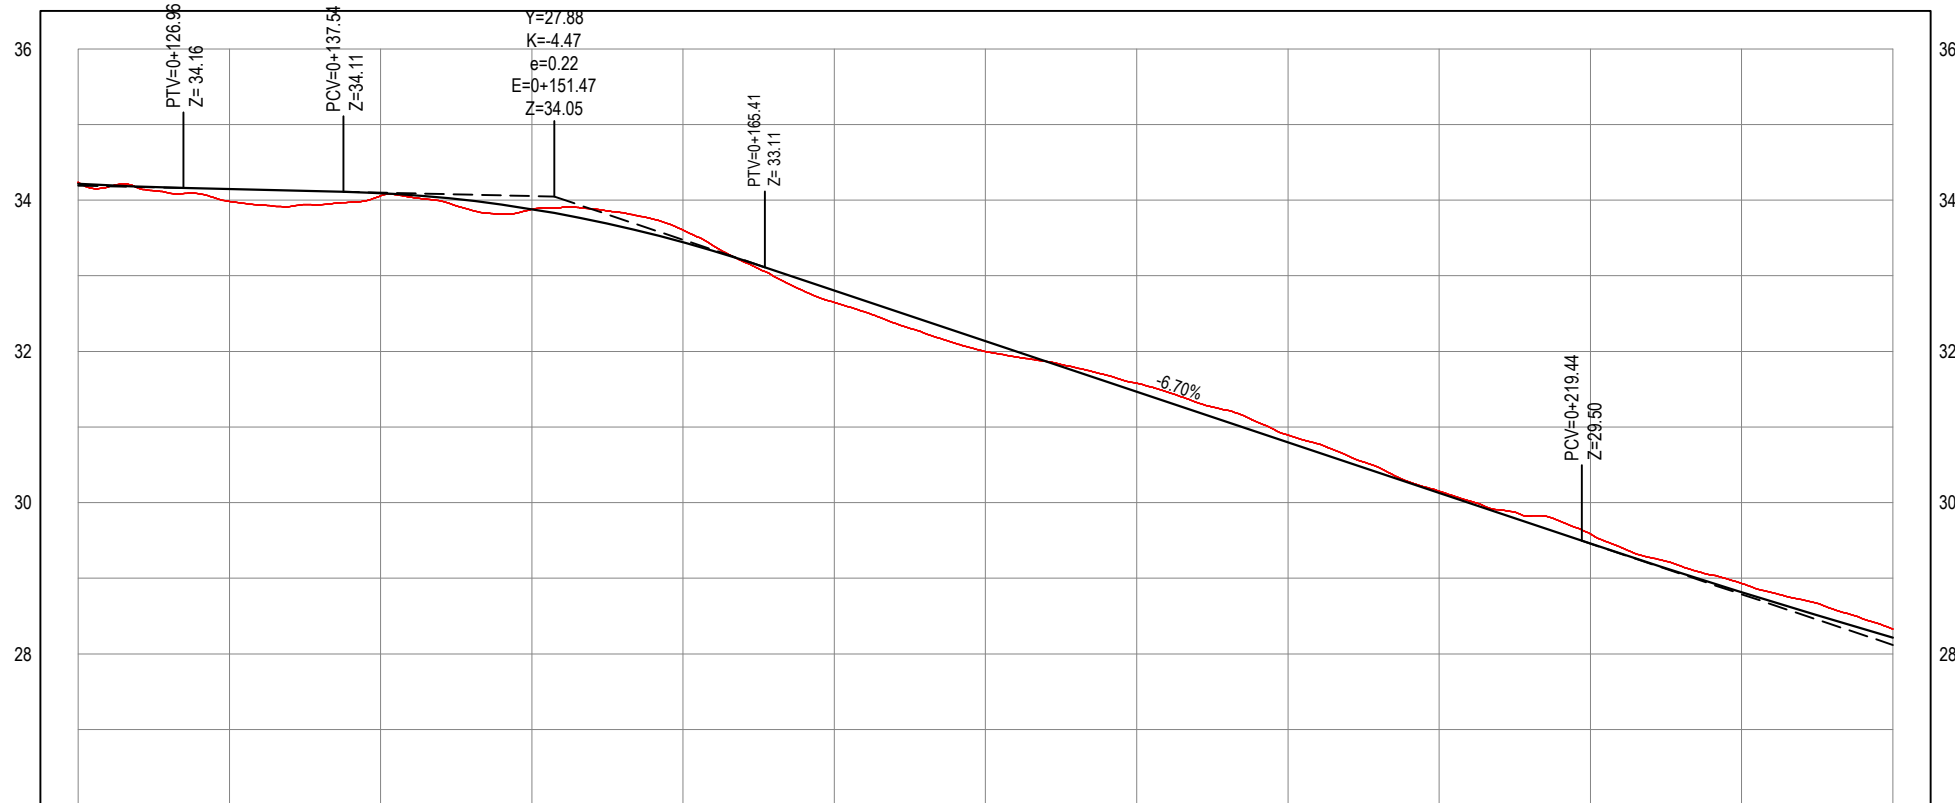

ESTACAS	0+120	0+130	0+140	0+150	0+160	0+170	0+180	0+190	0+200	0+210	0+220	0+230	0+240
COTA TERRENO	34.24	33.98	34.06	33.88	33.60	32.65	32.00	31.58	30.89	30.15	29.59	28.93	28.33
COTA GREIDE	34.22	34.15	34.09	33.88	33.44	32.81	32.14	31.47	30.80	30.13	29.46	28.81	28.22

PERFIL LONGITUDINAL

ESCALA: H 1/500 | V 1/25

LEGENDA - EM PLANTA

- MEIO-FIO PROJETADO
- MEIO-FIO EXISTENTE
- MURO
- x-x-x- CERCA
- - - PROJEÇÃO
- - - COBERTA/EDIFICAÇÃO

- CURVA DE NÍVEL
- POSTE
- VEGETAÇÃO
- ALINHAMENTO (ESTACAS)

- ÁREAS IRREGULARES
- SENTIDO DA ÁGUA
- TRECHOS NÃO PAVIMENTADOS
- TRECHO PROJETADO

LEGENDA - EM PERFIL

- TERRENO NATURAL
- TERRENO PROJETADO

APROVAÇÃO

PROJETISTA:

LEONARDO SILVEIRA LIMA
ENGENHEIRO CIVIL - RNP: 0601581067

PROPRIETÁRIO:

PREFEITURA MUNICIPAL DE ARACATI / CE

EMPRESA CONTRATADA:

GEOPAC
AV. PADRE ANTÔNIO TOMÁS, N.º 2420, SALA 301
BAIRRO ALDEOTA | FORTALEZA/CE
FONE: 85 3241-3147 | EMAIL: GEOPAC@GEOPAC.COM.BR

OBRA:

PAVIMENTAÇÃO EM PARALELEPÍPEDO EM DIVERSAS RUAS DE QUIXABA

PROJETO: PROJETO DE PAVIMENTAÇÃO E DRENAGEM DA RUA JANGADEIRO - A

CONTEÚDO / IDENTIFICAÇÃO DOS DESENHOS:

01. PLANTA BAIXA
02. PERFIL LONGITUDINAL

PRANCHA:
05/23

LOCAL:
QUIXABA - ARACATI / CE

DATA:
JAN/2022

ESCALA:
INDICADA

CONTROLE:
ARCT C22.07