


PLANTA BAIXA 02
ESCALA: 1/500

ÁREAS IRREGULARES	
SEQUÊNCIA	ÁREA(m²)
01	16,00

NOTAS: AS ÁREAS IRREGULARES EXISTENTES REPRESENTADAS EM DESENHO ESTÃO DIPONÍVEIS NA PLANILHA DE ORÇAMENTO;
EM TRECHOS ESTREITOS E CONFINADOS POR MUROS E/OU PASSEIOS NÃO SERÁ NECESSÁRIO A COLOCAÇÃO DE MEIO-FIOS.

PERFIL: RUA SDO B

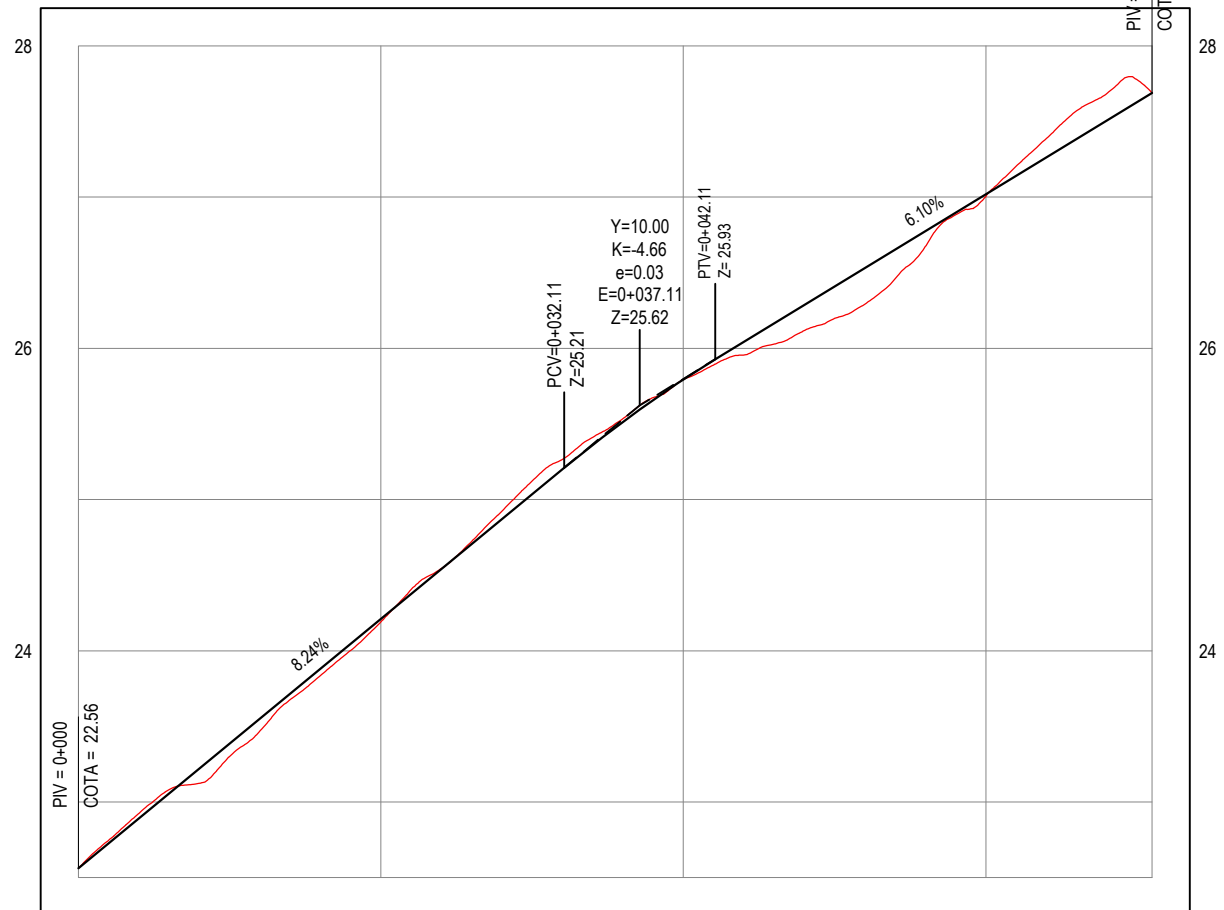

ESTACAS	0+000	0+020	0+040	0+060	0+071
COTA TERRENO	22.56	24.19	25.79	27.00	27.69
COTA GREIDE	22.56	24.21	25.79	27.02	27.69

PERFIL LONGITUDINAL 02
ESCALA: H 1/500 | V 1/50

- LEGENDA - EM PLANTA**
- MEIO-FIO PROJETADO
 - MEIO-FIO EXISTENTE
 - MURO
 - x-x-x- CERCA
 - - - - PROJEÇÃO
 - - - - COBERTA/EDIFICAÇÃO

- 30 CURVA DE NÍVEL
- 29
- 28
- POSTE
- ⊗ VEGETAÇÃO
- 0 0+020 ALINHAMENTO (ESTACAS)

- ▲ SENTIDO DA ÁGUA
- ▭ TRECHOS NÃO PAVIMENTADOS
- ▭ TRECHO PROJETADO
- ① ÁREAS IRREGULARES

- LEGENDA - EM PERFIL**
- TERRENO NATURAL
 - TERRENO PROJETADO

APROVAÇÃO
PROJETISTA:
Leonardo Silveira Lima
LEONARDO SILVEIRA LIMA
ENGENHEIRO CIVIL - RNP: 0601581067

PROPRIETÁRIO:
EMPRESA CONTRATADA:
GEOPAC
AV. PADRE ANTÔNIO TOMÁS, N.º 2420, SALA 301
BAIRRO ALDEOTA | FORTALEZA/CE
FONE: 85 3241-3147 | EMAIL: GEOPAC@GEOPAC.COM.BR

OBRA:
PAVIMENTAÇÃO EM PARALELEPÍPEDO EM DIVERSAS RUAS DE QUIXABA
PROJETO:
PROJETO DE PAVIMENTAÇÃO E DRENAGEM DA RUA SDO 01 B
CONTEÚDO / IDENTIFICAÇÃO DOS DESENHOS:
01. PLANTA BAIXA
02. PERFIL LONGITUDINAL
PRANCHA:
09/23
LOCAL:
QUIXABA - ARACATI / CE
DATA:
JAN/2022
ESCALA:
INDICADA
CONTROLE:
ARCT C22.07