


**PLANTA BAIXA**  
ESCALA: 1/500

PERFIL: RUA SDO 01 C

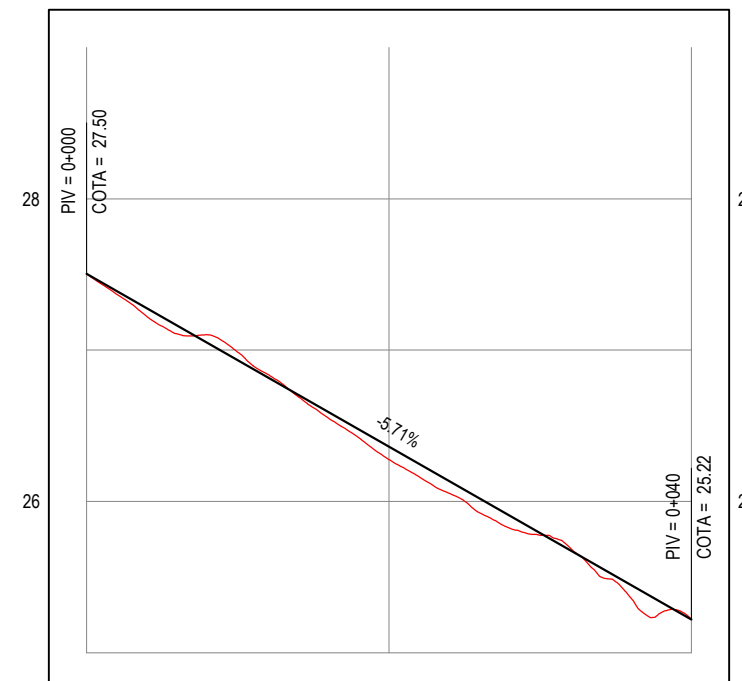


ESTACAS	0+000	0+020	0+040
COTA TERRENO	27.50	26.28	25.22
COTA GREIDE	27.50	26.36	25.22

**PERFIL LONGITUDINAL**  
ESCALA: H 1/500 | V 1/50

**LEGENDA - EM PLANTA**

- MEIO-FIO PROJETADO
- MEIO-FIO EXISTENTE
- MURO
- x-x-x- CERCA
- - - PROJEÇÃO
- - - COBERTA/EDIFICAÇÃO

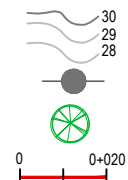

- 30 CURVA DE NÍVEL
- 29
- 28
- POSTE
- ⊗ VEGETAÇÃO
- 0 0+020 ALINHAMENTO (ESTACAS)



- ▶ SENTIDO DA ÁGUA
- TRECHOS NÃO PAVIMENTADOS
- TRECHO PROJETADO

**LEGENDA - EM PERFIL**

- TERRENO NATURAL
- TERRENO PROJETADO

**NOTAS:** EM TRECHOS ESTREITOS E CONFINADOS POR MUROS E/OU PASSEIOS NÃO SERÁ NECESSÁRIO A COLOCAÇÃO DE MEIO-FIOS.

APROVAÇÃO

PROJETISTA:

*Leonardo Silveira Lima*  
LEONARDO SILVEIRA LIMA  
ENGENHEIRO CIVIL - RNP: 0601581067

PROPRIETÁRIO:

EMPRESA CONTRATADA:

**GEOPAC**  
AV. PADRE ANTÔNIO TOMÁS, N.º 2420, SALA 301  
BAIRRO ALDEOTA | FORTALEZA/CE  
FONE: 85 3241-3147 | EMAIL: GEOPAC@GEOPAC.COM.BR

OBRA:

**PAVIMENTAÇÃO EM PARALELEPÍPEDO EM DIVERSAS RUAS DE QUIXABA**

PROJETO DE PAVIMENTAÇÃO E DRENAGEM DA RUA SDO 01 C

CONTEÚDO / IDENTIFICAÇÃO DOS DESENHOS:

- 01. PLANTA BAIXA
- 02. PERFIL LONGITUDINAL

PRANCHA:  
10/23

LOCAL:  
QUIXABA - ARACATI / CE

DATA:  
JAN/2022

ESCALA:  
INDICADA

CONTROLE:  
ARCT C22.07