


ÁREAS IRREGULARES	
SEQUÊNCIA	ÁREA(m²)
01	10,40
02	5,20
03	14,80

**NOTAS:** AS ÁREAS IRREGULARES EXISTENTES REPRESENTADAS EM DESENHO ESTÃO DIPONÍVEIS NA PLANILHA DE ORÇAMENTO;

EM TRECHOS ESTREITOS E CONFINADOS POR MUROS E/OU PASSEIOS NÃO SERÁ NECESSÁRIO A COLOCAÇÃO DE MEIO-FIOS.

PLANTA BAIXA  
ESCALA: 1/500

PERFIL: RUA SDO 02

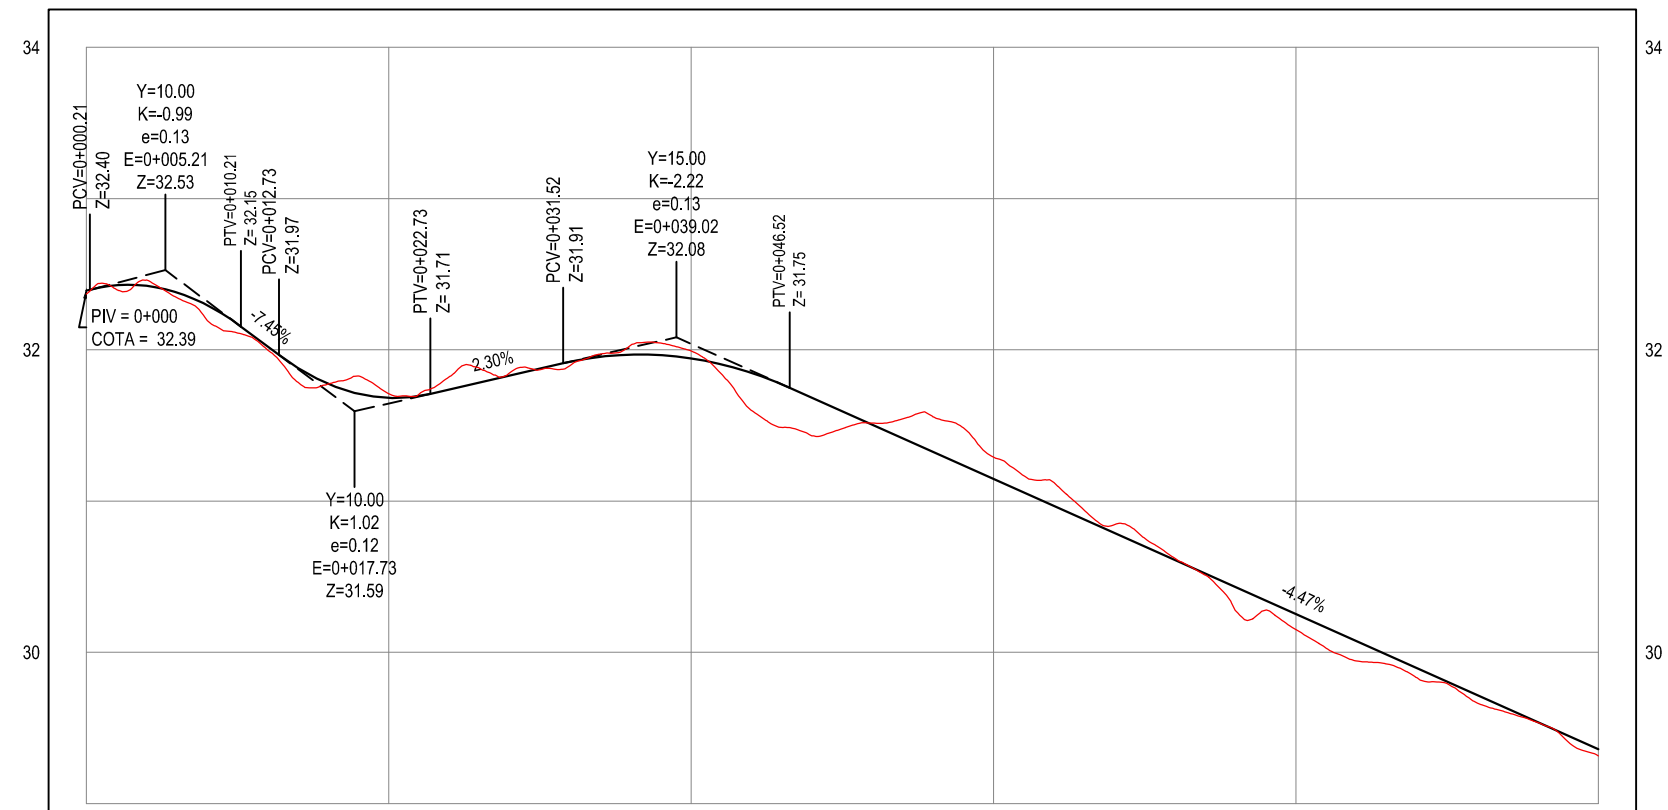

ESTACAS	0+000	0+020	0+040	0+060	0+080	0+100
COTA TERRENO	32.37	31.71	31.99	31.29	30.15	29.32
COTA GREIDE	32.39	31.68	31.94	31.15	30.25	29.36

PERFIL LONGITUDINAL  
ESCALA: H 1/500 | V 1/50

- LEGENDA - EM PLANTA**
- MEIO-FIO PROJETADO
  - MEIO-FIO EXISTENTE
  - MURO
  - x-x-x- CERCA
  - - - - PROJECÇÃO
  - - - - COBERTA/EDIFICAÇÃO

- 30 CURVA DE NÍVEL
- 29
- 28
- POSTE
- ⊗ VEGETAÇÃO
- 0 0+020 ALINHAMENTO (ESTACAS)

- ① ÁREAS IRREGULARES
- ▲ SENTIDO DA ÁGUA
- ▭ TRECHOS NÃO PAVIMENTADOS
- ▭ TRECHO PROJETADO

- LEGENDA - EM PERFIL**
- TERRENO NATURAL
  - TERRENO PROJETADO

APROVAÇÃO

PROJETISTA:

*Leonardo Silveira Lima*

LEONARDO SILVEIRA LIMA  
ENGENHEIRO CIVIL - RNP: 0601581067

PROPRIETÁRIO:

**PREFEITURA MUNICIPAL DE ARACATI / CE**

EMPRESA CONTRATADA:

**GEOPAC**

AV. PADRE ANTÔNIO TOMÁS, N° 2420, SALA 301  
BAIRRO ALDEOTA | FORTALEZA/CE  
FONE: 85 3241-3147 | EMAIL: GEOPAC@GEOPAC.COM.BR

OBRA:

**PAVIMENTAÇÃO EM PARALELEPÍEDO EM DIVERSAS RUAS DE QUIXABA**

PROJETO:

**PROJETO DE PAVIMENTAÇÃO E DRENAGEM DA RUA SDO 02**

CONTEÚDO / IDENTIFICAÇÃO DOS DESENHOS:

01. PLANTA BAIXA  
02. PERFIL LONGITUDINAL

PRANCHA: 11/23

LOCAL: QUIXABA - ARACATI / CE

DATA: JAN/2022

ESCALA: INDICADA

CONTROLE: ARCT C22.07