


PLANTA BAIXA  
ESCALA: 1/500

PERFIL: RUA SDO 02

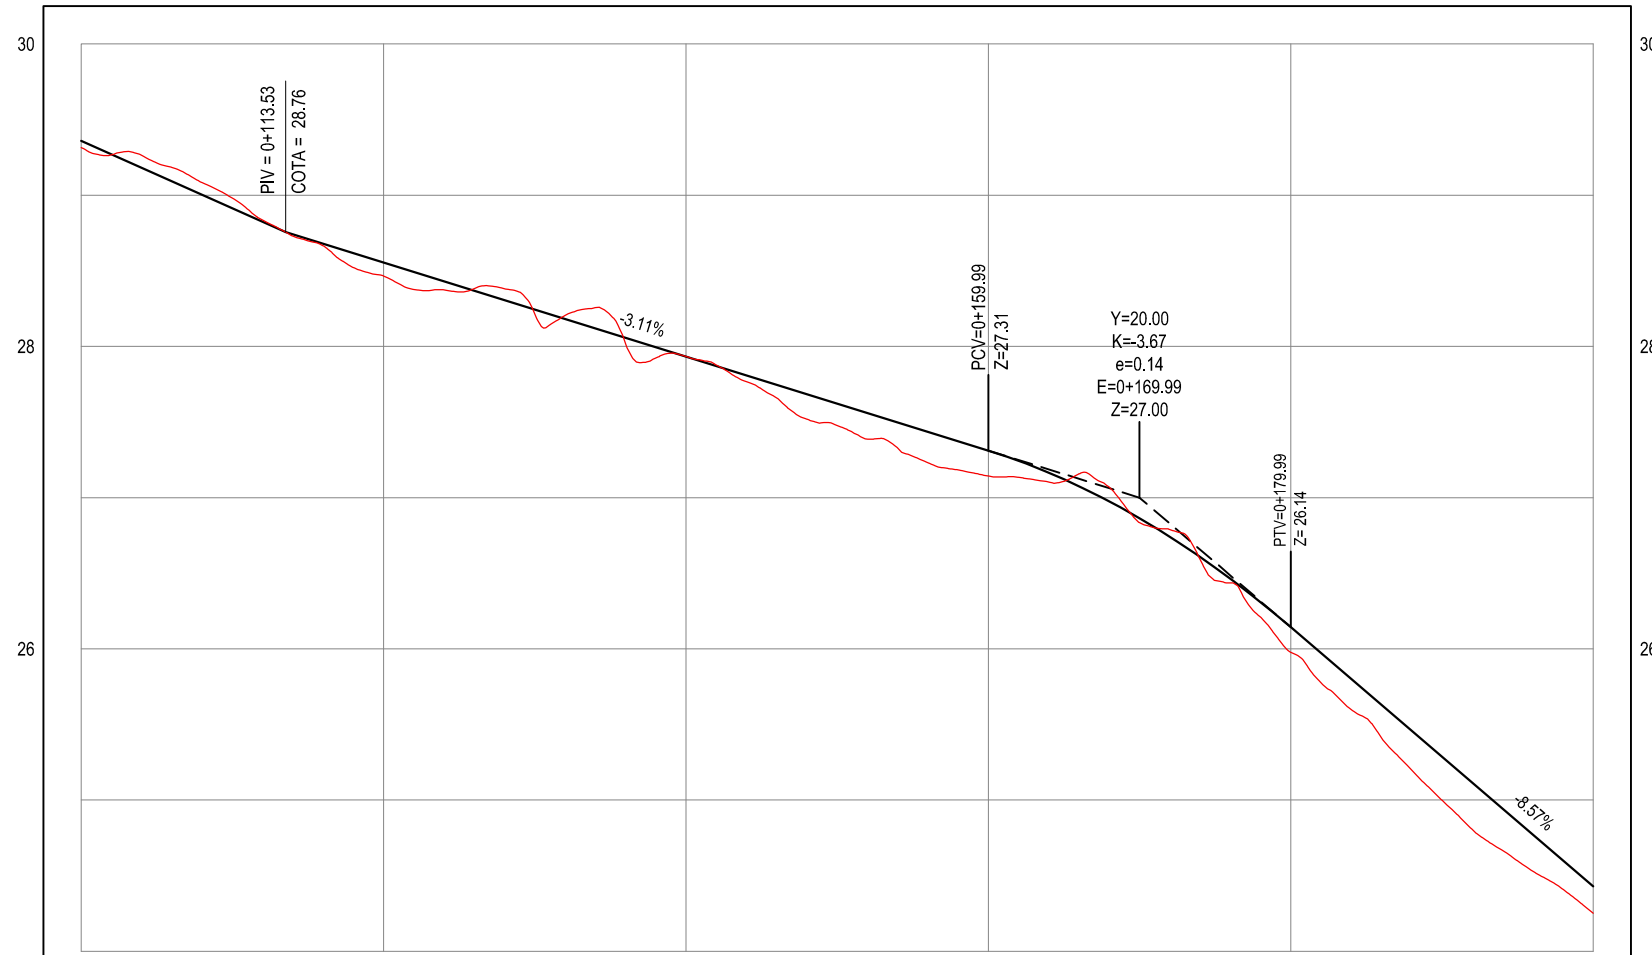

ESTACAS	0+100	0+120	0+140	0+160	0+180	0+200
COTA TERRENO	29.32	28.47	27.93	27.14	25.98	24.25
COTA GREIDE	29.36	28.55	27.93	27.31	26.14	24.43

PERFIL LONGITUDINAL  
ESCALA: H 1/500 | V 1/50

ÁREAS IRREGULARES	
SEQUÊNCIA	ÁREA(m²)
04	7,00

NOTAS: AS ÁREAS IRREGULARES EXISTENTES REPRESENTADAS EM DESENHO ESTÃO DIPONÍVEIS NA PLANILHA DE ORÇAMENTO;

EM TRECHOS ESTREITOS E CONFINADOS POR MUROS E/OU PASSEIOS NÃO SERÁ NECESSÁRIO A COLOCAÇÃO DE MEIO-FIOS.

- LEGENDA - EM PLANTA**
- MEIO-FIO PROJETADO
  - MEIO-FIO EXISTENTE
  - MURO
  - x-x-x- CERCA
  - - - - PROJECÇÃO
  - - - - COBERTA/EDIFICAÇÃO

- 30 CURVA DE NÍVEL
- 29
- 28
- POSTE
- ⊗ VEGETAÇÃO
- 0 0+020 ALINHAMENTO (ESTACAS)

- ① ÁREAS IRREGULARES
- ▲ SENTIDO DA ÁGUA
- ▭ TRECHOS NÃO PAVIMENTADOS
- ▭ TRECHO PROJETADO

- LEGENDA - EM PERFIL**
- TERRENO NATURAL
  - TERRENO PROJETADO

APROVAÇÃO

PROJETISTA:

LEONARDO SILVEIRA LIMA  
ENGENHEIRO CIVIL - RNP: 0601581067

PROPRIETÁRIO:

**PREFEITURA MUNICIPAL DE ARACATI / CE**

EMPRESA CONTRATADA:  
**GEOPAC**  
AV. PADRE ANTÔNIO TOMÁS, N.º 2420, SALA 301  
BAIRRO ALDEOTA | FORTALEZA/CE  
FONE: 85 3241-3147 | EMAIL: GEOPAC@GEOPAC.COM.BR

OBRA:

**PAVIMENTAÇÃO EM PARALELEPÍPEDO EM DIVERSAS RUAS DE QUIXABA**

PROJETO:  
**PROJETO DE PAVIMENTAÇÃO E DRENAGEM DA RUA SDO 02**

CONTEÚDO / IDENTIFICAÇÃO DOS DESENHOS:

01. PLANTA BAIXA  
02. PERFIL LONGITUDINAL

PRANCHA:  
12/23

LOCAL:  
QUIXABA - ARACATI / CE

DATA:  
JAN/2022

ESCALA:  
INDICADA

CONTROLE:  
ARCT C22.07