


PLANTA BAIXA  
ESCALA: 1/500

PERFIL: RUA SDO 04

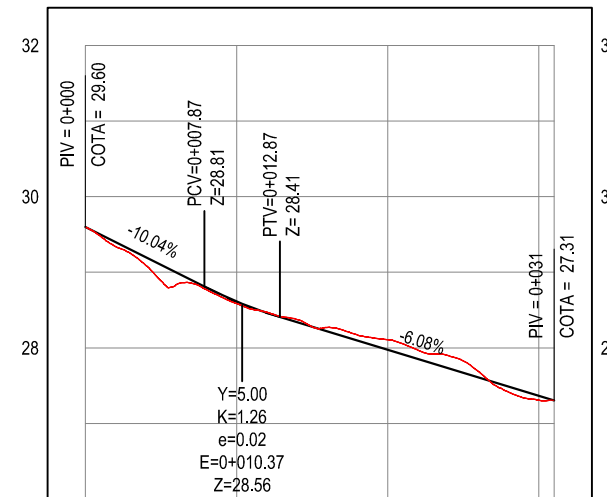

ESTACAS	0+000	0+010	0+020	0+030	0+031
COTA TERRENO	29.60	28.59	28.11	27.31	27.31
COTA GREIDE	29.60	28.61	27.97	27.37	27.31

PERFIL LONGITUDINAL  
ESCALA: H 1/500 | V 1/25

- LEGENDA - EM PLANTA**
- - - - MEIO-FIO PROJETADO
  - MEIO-FIO EXISTENTE
  - MURO
  - x-x-x- CERCA
  - - - - PROJEÇÃO
  - - - - COBERTA/EDIFICAÇÃO

- CURVA DE NÍVEL
- POSTE
- VEGETAÇÃO
- ALINHAMENTO (ESTACAS)

- SENTIDO DA ÁGUA
- TRECHOS NÃO PAVIMENTADOS
- TRECHO PROJETADO

- LEGENDA - EM PERFIL**
- TERRENO NATURAL
  - TERRENO PROJETADO

APROVAÇÃO

PROJETISTA:

LEONARDO SILVEIRA LIMA  
ENGENHEIRO CIVIL - RNP: 0601581067

PROPRIETÁRIO:

**PREFEITURA MUNICIPAL DE ARACATI / CE**

EMPRESA CONTRATADA:

**GEOPAC**  
AV. PADRE ANTÔNIO TOMÁS, N.º 2420, SALA 301  
BAIRRO ALDEOTA | FORTALEZA/CE  
FONE: 85 3241-3147 | EMAIL: GEOPAC@GEOPAC.COM.BR

OBRA:

**PAVIMENTAÇÃO EM PARALELEPÍEDO EM DIVERSAS RUAS DE QUIXABA**

PROJETO: **PROJETO DE PAVIMENTAÇÃO E DRENAGEM DA RUA SDO 04**

CONTEÚDO / IDENTIFICAÇÃO DOS DESENHOS:

01. PLANTA BAIXA  
02. PERFIL LONGITUDINAL

PRANCHA:  
15/23

LOCAL:  
QUIXABA - ARACATI / CE

DATA:  
JAN/2022

ESCALA:  
INDICADA

CONTROLE:  
ARCT C22.07