


ÁREAS IRREGULARES	
SEQUÊNCIA	ÁREA(m²)
01	6,00
02	5,80
03	10,20
04	5,50
05	6,95

NOTAS: AS ÁREAS IRREGULARES EXISTENTES REPRESENTADAS EM DESENHO ESTÃO DISPONÍVEIS NA PLANILHA DE ORÇAMENTO;
EM TRECHOS ESTREITOS E CONFINADOS POR MUROS E/OU PASSEIOS NÃO SERÁ NECESSÁRIO A COLOCAÇÃO DE MEIO-FIOS.

PLANTA BAIXA
ESCALA: 1/500

PERFIL: RUA SDO 05 A

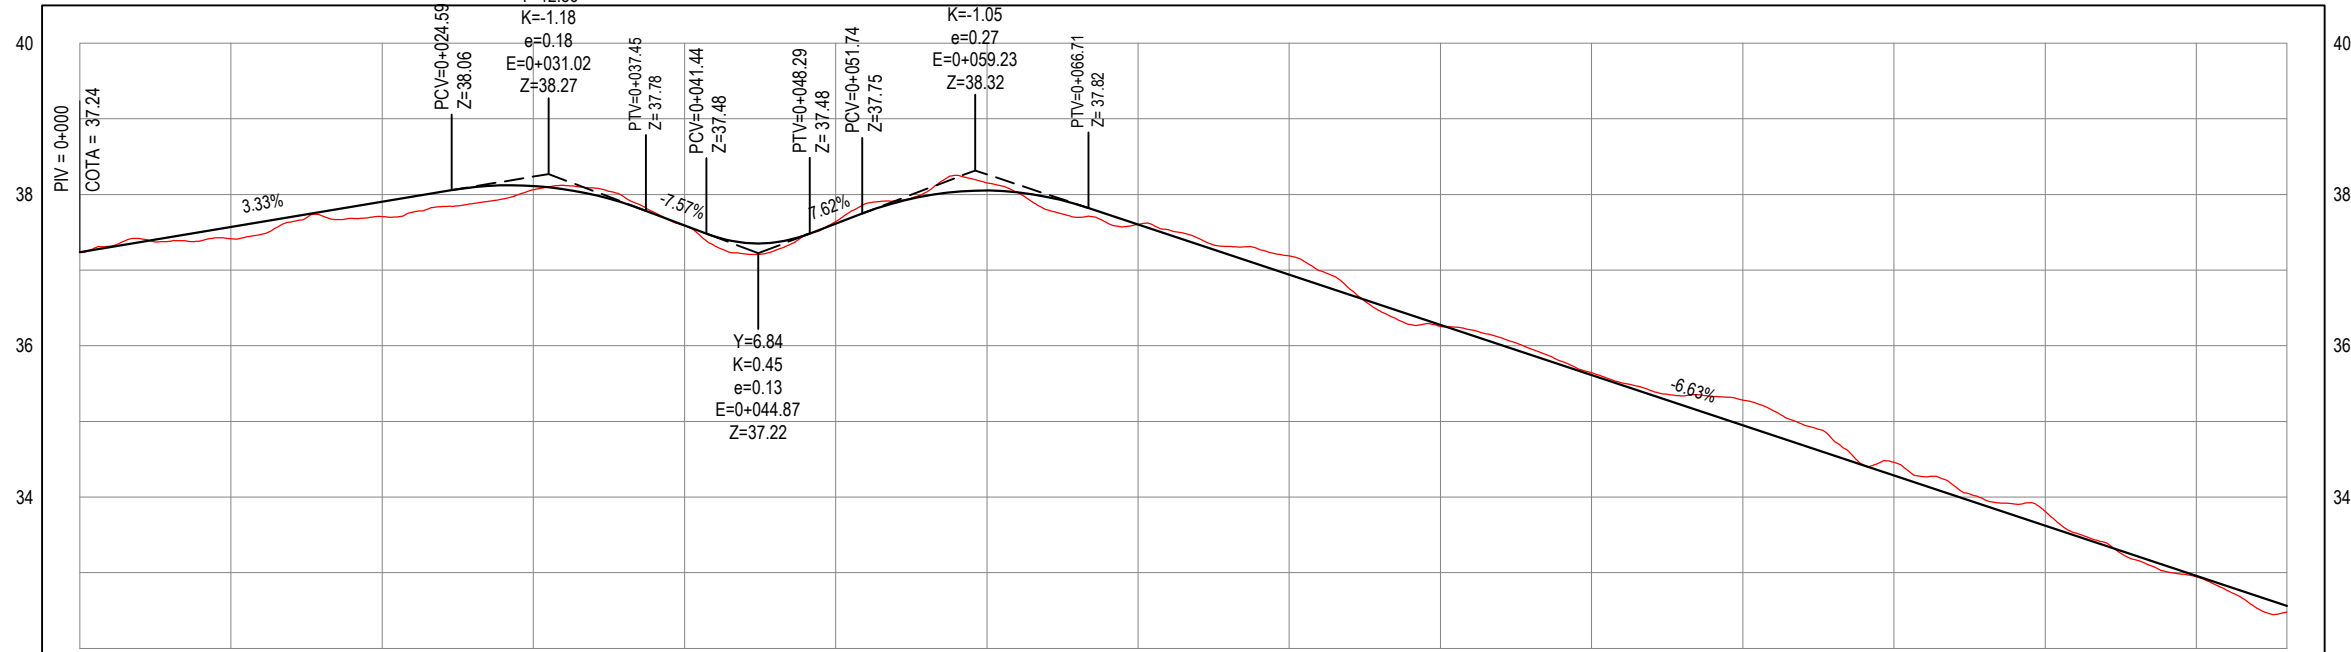

ESTACAS	0+000	0+010	0+020	0+030	0+040	0+050	0+060	0+070	0+080	0+090	0+100	0+110	0+120	0+130	0+140	0+146
COTA TERRENO	37.24	37.41	37.71	38.06	37.59	37.64	38.15	37.60	37.19	36.26	35.64	35.28	34.46	33.81	32.95	32.48
COTA GREIDE	37.24	37.57	37.90	38.11	37.59	37.61	38.05	37.60	36.94	36.28	35.61	34.95	34.29	33.62	32.96	32.56

PERFIL LONGITUDINAL
ESCALA: H 1/500 | V 1/25

- LEGENDA - EM PLANTA**
- MEIO-FIO PROJETADO
 - MEIO-FIO EXISTENTE
 - MURO
 - x-x-x- CERCA
 - - - PROJECÇÃO
 - - - COBERTA/EDIFICAÇÃO

- 30 CURVA DE NÍVEL
- 29
- 28
- POSTE
- ⊗ VEGETAÇÃO
- 0 0+020 ALINHAMENTO (ESTACAS)

- ① ÁREAS IRREGULARES
- ▲ SENTIDO DA ÁGUA
- TRECHOS NÃO PAVIMENTADOS
- TRECHO PROJETADO

- LEGENDA - EM PERFIL**
- TERRENO NATURAL
 - TERRENO PROJETADO

APROVAÇÃO

PROJETISTA:

Leonardo Silveira Lima

LEONARDO SILVEIRA LIMA
ENGENHEIRO CIVIL - RNP: 0601581067

PROPRIETÁRIO:

PREFEITURA MUNICIPAL DE ARACATI/CE

EMPRESA CONTRATADA:

GEOPAC

AV. PADRE ANTÔNIO TOMÁS, N.º 2420, SALA 301
BAIRRO ALDEOTA | FORTALEZA/CE
FONE: 85 3241-3147 | EMAIL: GEOPAC@GEOPAC.COM.BR

OBRA:

PAVIMENTAÇÃO EM PARALELEPÍEDO EM DIVERSAS RUAS DE QUIXABA

PROJETO:

PROJETO DE PAVIMENTAÇÃO E DRENAGEM DA RUA SDO 05 A

CONTEÚDO / IDENTIFICAÇÃO DOS DESENHOS:

01. PLANTA BAIXA
02. PERFIL LONGITUDINAL

PRANCHA: 16/23

LOCAL: QUIXABA - ARACATI / CE

DATA: JAN/2022

ESCALA: INDICADA

CONTROLE: ARCT C22.07