


ÁREAS IRREGULARES	
SEQUÊNCIA	ÁREA(m²)
01	9,00
02	16,00

NOTAS: AS ÁREAS IRREGULARES EXISTENTES REPRESENTADAS EM DESENHO ESTÃO DIPONÍVEIS NA PLANILHA DE ORÇAMENTO;

EM TRECHOS ESTREITOS E CONFINADOS POR MUROS E/OU PASSEIOS NÃO SERÁ NECESSÁRIO A COLOCAÇÃO DE MEIO-FIOS.

PLANTA BAIXA
ESCALA: 1/500

PERFIL: RUA SDO 05 B

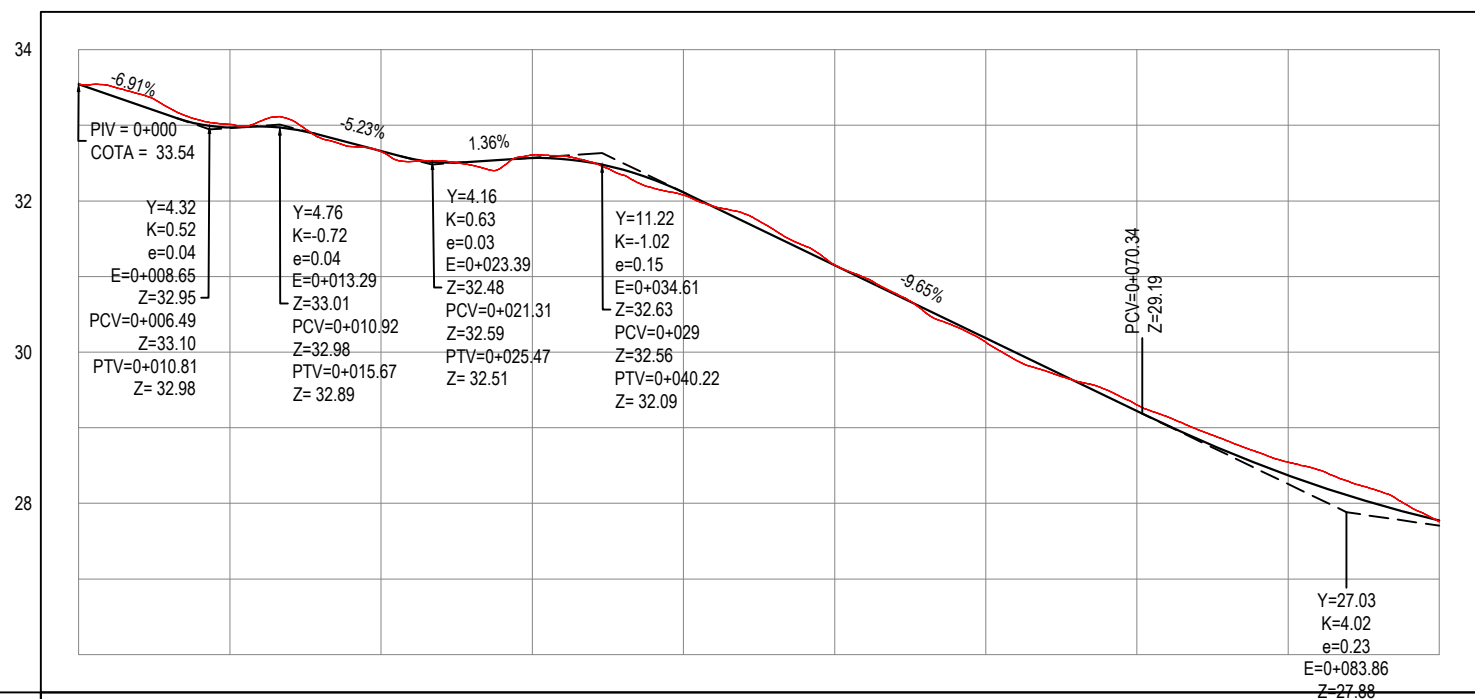

ESTACAS	0+000	0+010	0+020	0+030	0+040	0+050	0+060	0+070	0+080	0+090
COTA TERRENO	33.54	33.01	32.65	32.61	32.08	31.15	30.13	29.30	28.55	27.76
COTA GREIDE	33.54	32.97	32.66	32.57	32.11	31.15	30.19	29.22	28.37	27.77

PERFIL LONGITUDINAL
ESCALA: H 1/1500 | V 1/25

LEGENDA - EM PLANTA

- MEIO-FIO PROJETADO
- MEIO-FIO EXISTENTE
- MURO
- x-x-x- CERCA
- - - PROJECÇÃO
- - - COBERTA/EDIFICAÇÃO

30
29
28

— CURVA DE NÍVEL

● POSTE

⊗ VEGETAÇÃO

0 0+020

— ALINHAMENTO (ESTACAS)

① ÁREAS IRREGULARES

▲ SENTIDO DA ÁGUA

▭ TRECHOS NÃO PAVIMENTADOS

▭ TRECHO PROJETADO

LEGENDA - EM PERFIL

— TERRENO NATURAL

— TERRENO PROJETADO

APROVAÇÃO

PROJETISTA:

LEONARDO SILVEIRA LIMA
ENGENHEIRO CIVIL - RNP: 0601581067

PROPRIETÁRIO:

PREFEITURA MUNICIPAL DE ARACATI/CE

EMPRESA CONTRATADA:

GEOPAC
AV. PADRE ANTONIO TOMÁS, N.º 2420, SALA 301
BAIRRO ALDEOTA | FORTALEZA/CE
FONE: 85 3241-3147 | EMAIL: GEOPAC@GEOPAC.COM.BR

OBRA:

PAVIMENTAÇÃO EM PARALELEPÍEDO EM DIVERSAS RUAS DE QUIXABA

PROJETO:

PROJETO DE PAVIMENTAÇÃO E DRENAGEM DA RUA SDO 05 B

CONTEÚDO / IDENTIFICAÇÃO DOS DESENHOS:

01. PLANTA BAIXA
02. PERFIL LONGITUDINAL

PRANCHA:
17/23

LOCAL:
QUIXABA - ARACATI / CE

DATA:
JAN/2022

ESCALA:
INDICADA

CONTROLE:
ARCT C22.07