


PLANTA BAIXA
ESCALA: 1/500

PERFIL: RUA SDO 05 B

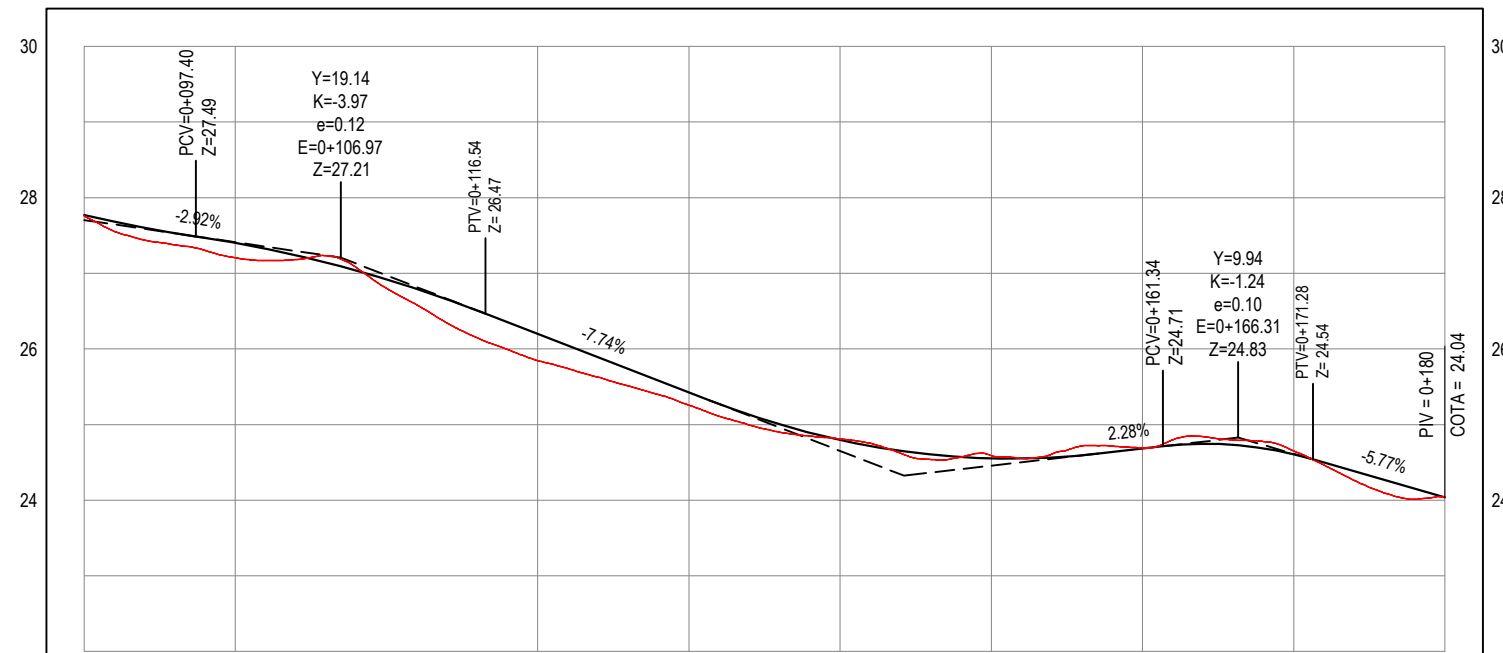

ESTACAS	0+090	0+100	0+120	0+130	0+140	0+150	0+160	0+170	0+180
COTA TERRENO	27.76	27.21	25.84	25.26	24.81	24.59	24.69	24.65	24.04
COTA GREIDE	27.76	27.21	25.84	25.26	24.81	24.59	24.69	24.65	24.04

PERFIL LONGITUDINAL
ESCALA: H 1/1500 | V 1/25

- LEGENDA - EM PLANTA**
- - - - MEIO-FIO PROJETADO
 - MEIO-FIO EXISTENTE
 - MURO
 - x - x - CERCA
 - - - - PROJEÇÃO
 - - - - COBERTA/EDIFICAÇÃO

- CURVA DE NÍVEL
- POSTE
- VEGETAÇÃO
- ALINHAMENTO (ESTACAS)

- POÇO DE VISITA
- SENTIDO DA ÁGUA
- TRECHOS NÃO PAVIMENTADOS
- TRECHO PROJETADO

- LEGENDA - EM PERFIL**
- TERRENO NATURAL
 - TERRENO PROJETADO

APROVAÇÃO

PROJETISTA:

LEONARDO SILVEIRA LIMA
ENGENHEIRO CIVIL - RNP: 0601581067

PROPRIETÁRIO:

PREFEITURA MUNICIPAL DE ARACATI / CE

EMPRESA CONTRATADA:

GEOPAC
AV. PADRE ANTÔNIO TOMÁS, N.º 2420, SALA 301
BAIRRO ALDEOTA | FORTALEZA/CE
FONE: 85 3241-3147 | EMAIL: GEOPAC@GEOPAC.COM.BR

OBRA:

PAVIMENTAÇÃO EM PARALELEPÍEDO EM DIVERSAS RUAS DE QUIXABA

PROJETO:

PROJETO DE PAVIMENTAÇÃO E DRENAGEM DA RUA SDO 05 B

CONTEÚDO / IDENTIFICAÇÃO DOS DESENHOS:

01. PLANTA BAIXA
02. PERFIL LONGITUDINAL

PRANCHA:

18/23

LOCAL:

QUIXABA - ARACATI / CE

DATA:

JAN/2022

ESCALA:

INDICADA

CONTROLE:

ARCT C22.07