


PLANTA BAIXA
ESCALA: 1/500

PERFIL: RUA SDO 08

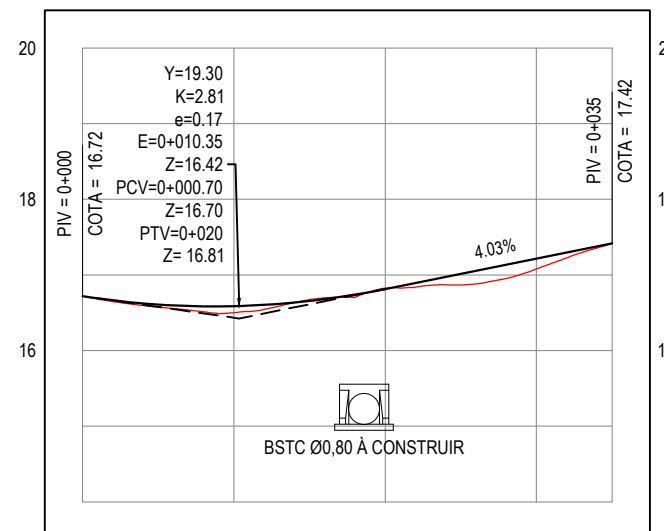


ESTACAS	0+000	0+010	0+020	0+030	0+035
COTA TERRENO	16.72	16.50	16.82	17.08	17.42
COTA GREIDE	16.72	16.59	16.81	17.22	17.42

PERFIL LONGITUDINAL
ESCALA: H 1/500 | V 1/25

LEGENDA - EM PLANTA

- MEIO-FIO PROJETADO
- MEIO-FIO EXISTENTE
- MURO
- x-x-x- CERCA
- - - - PROJEÇÃO
- - - - COBERTA/EDIFICAÇÃO

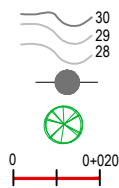

- CURVA DE NÍVEL
- POSTE
- VEGETAÇÃO
- ALINHAMENTO (ESTACAS)

- SENTIDO DA ÁGUA
- TRECHOS PAV. PARALELEPÍPEDO
- TRECHO PROJETADO
- AQUÍFERO

LEGENDA - EM PERFIL

- TERRENO NATURAL
- TERRENO PROJETADO

NOTAS: EM TRECHOS ESTREITOS E CONFINADOS POR MUROS E/OU PASSEIOS NÃO SERÁ NECESSÁRIO A COLOCAÇÃO DE MEIO-FIOS.

APROVAÇÃO

PROJETISTA:

LEONARDO SILVEIRA LIMA
ENGENHEIRO CIVIL - RNP: 0601581067

PROPRIETÁRIO:

PREFEITURA MUNICIPAL
DE ARACATI / CE

EMPRESA CONTRATADA:

GEOPAC
AV. PADRE ANTÔNIO TOMÁS, N.º 2420, SALA 301
BAIRRO ALDEOTA | FORTALEZA/CE
FONE: 85 3241-3147 | EMAIL: GEOPAC@GEOPAC.COM.BR

OBRA:

PAVIMENTAÇÃO EM PARALELEPÍPEDO EM DIVERSAS RUAS DE QUIXABA

PROJETO DE PAVIMENTAÇÃO E DRENAGEM DA RUA SDO 08

CONTEÚDO / IDENTIFICAÇÃO DOS DESENHOS:

01. PLANTA BAIXA
02. PERFIL LONGITUDINAL

LOCAL:
QUIXABA - ARACATI / CE

DATA:
JAN/2022

ESCALA:
INDICADA

PRANCHA:
21/23
CONTROLE:
ARCT C22.07