


PLANTA BAIXA
ESCALA: 1/1.000

PERFIL: TRECHO 01

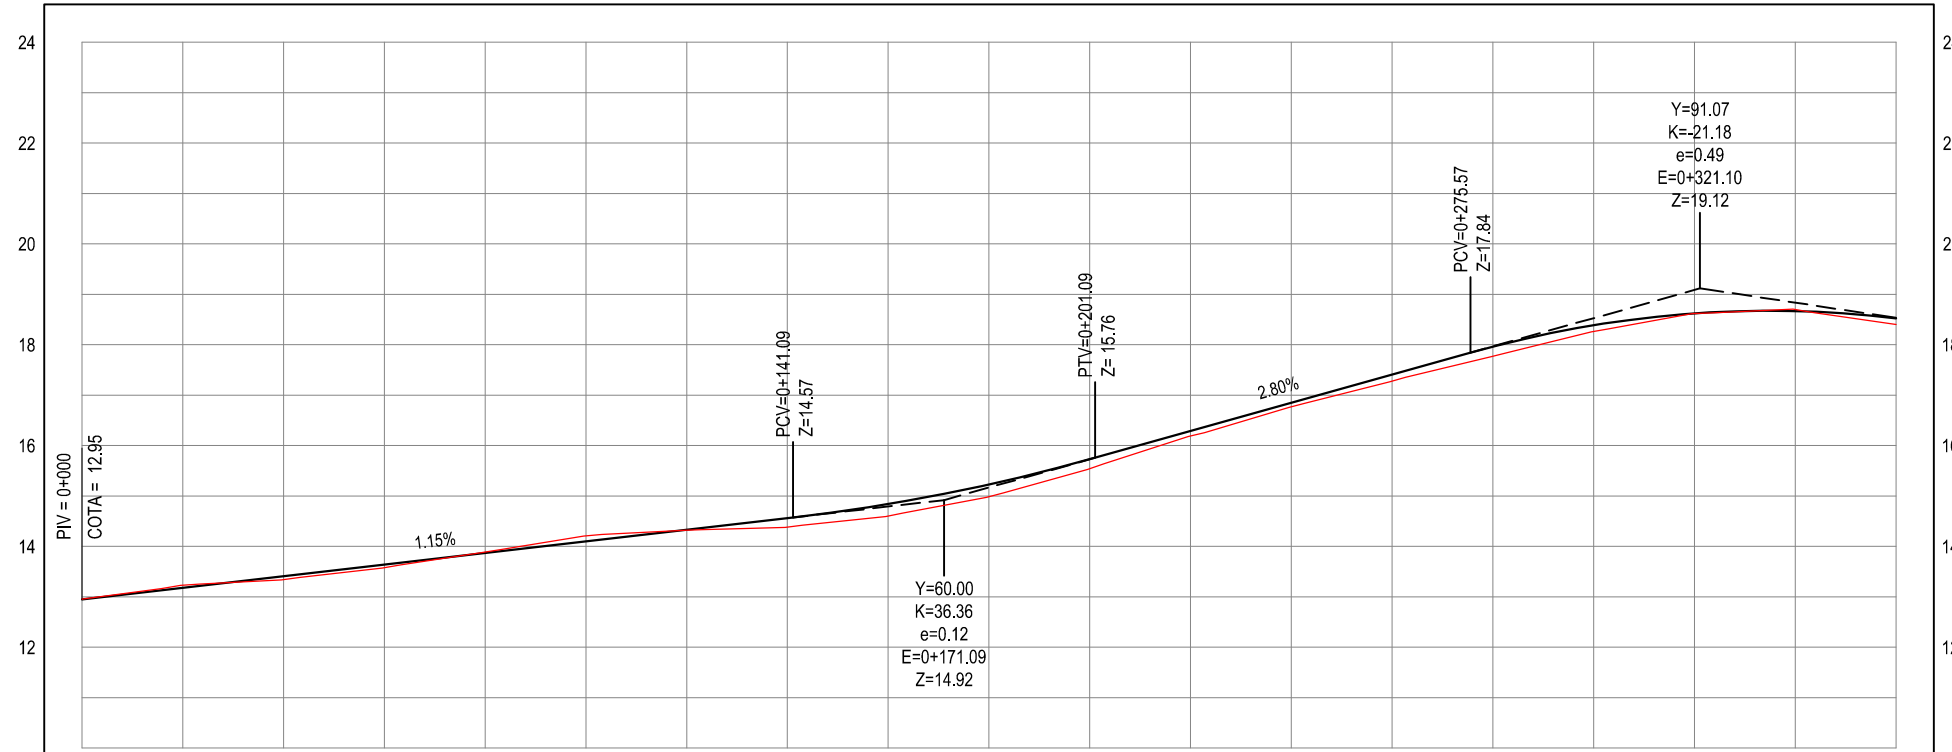

ESTACAS	0+000	0+020	0+040	0+060	0+080	0+100	0+120	0+140	0+160	0+180	0+200	0+220	0+240	0+260	0+280	0+300	0+320	0+340	0+360
COTA TERRENO	12.96	13.23	13.34	13.58	13.89	14.21	14.32	14.39	14.60	14.98	15.54	16.19	16.77	17.28	17.77	18.27	18.62	18.70	18.40
COTA GREIDE	12.95	13.18	13.41	13.64	13.87	14.10	14.33	14.56	14.84	15.23	15.73	16.29	16.85	17.41	17.96	18.39	18.62	18.67	18.53

PERFIL LONGITUDINAL

ESCALA: H 1/1.500 | V 1/150

- LEGENDA - EM PLANTA**
- - - - - MEIO-FIO PROJETADO
 - — — — MEIO-FIO EXISTENTE
 - — — — MURO
 - x - x - CERCA
 - - - - - PROJEÇÃO
 - - - - - COBERTA/EDIFICAÇÃO

- CURVA DE NÍVEL
- SENTIDO DA ÁGUA
- POSTE
- VEGETAÇÃO
- ALINHAMENTO (ESTACAS)

- TRECHO A PAVIMENTAR
- TRECHOS NÃO PAVIMENTADOS

- LEGENDA - EM PERFIL**
- TERRENO NATURAL
 - TERRENO PROJETADO

APROVAÇÃO

PROJETISTA:

Leonardo Silveira Lima
LEONARDO SILVEIRA LIMA
ENGENHEIRO CIVIL - RNP: 0601581067

PROPRIETÁRIO:

PREFEITURA MUNICIPAL DE ARACATI/CE

EMPRESA CONTRATADA:

GEOPAC
AV. PADRE ANTONIO TOMÁS, N.º 2420, SALA 301
BAIRRO ALDEOTA | FORTALEZA/CE
FONE: 85 3241-3147 | EMAIL: GEOPAC@GEOPAC.COM.BR

OBRA:

PAVIMENTAÇÃO DE DIVERSOS TRECHOS EM BEIRADA CANOIA QUEBRADA

PROJETO: **PROJETO DE PAVIMENTAÇÃO - TRECHO 01**

CONTEÚDO / IDENTIFICAÇÃO DOS DESENHOS:

PLANTA BAIXA
PERFIL LONGITUDINAL

LOCAL: **B. CANOIA QUEBRADA - ARACATI/CE**

DATA: **JAN/2022**


ESCALA: **INDICADA**

PRANCHA:

01/14


CONTROLE:

ARCT C.22.02

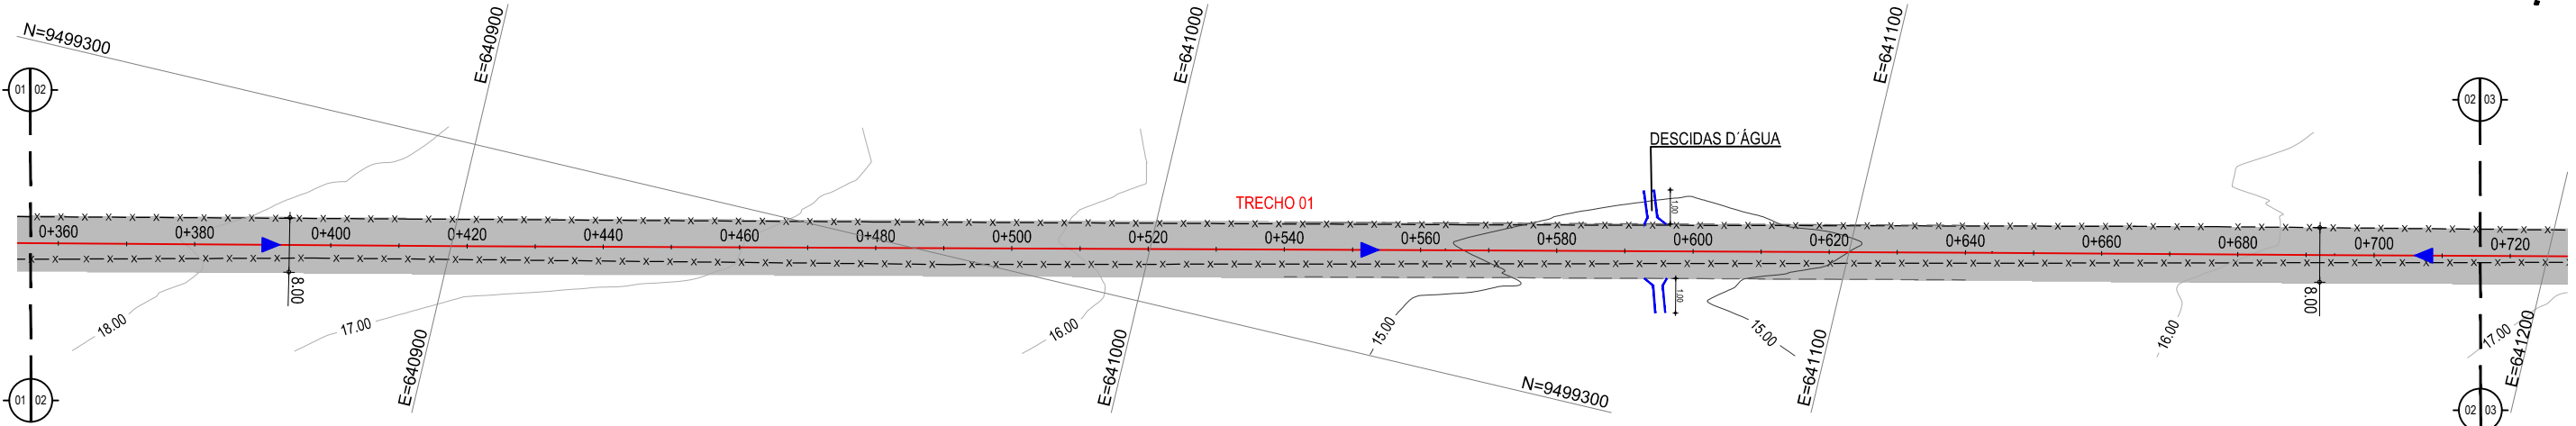

PLANTA BAIXA
ESCALA: 1/1.000

PERFIL: TRECHO 01

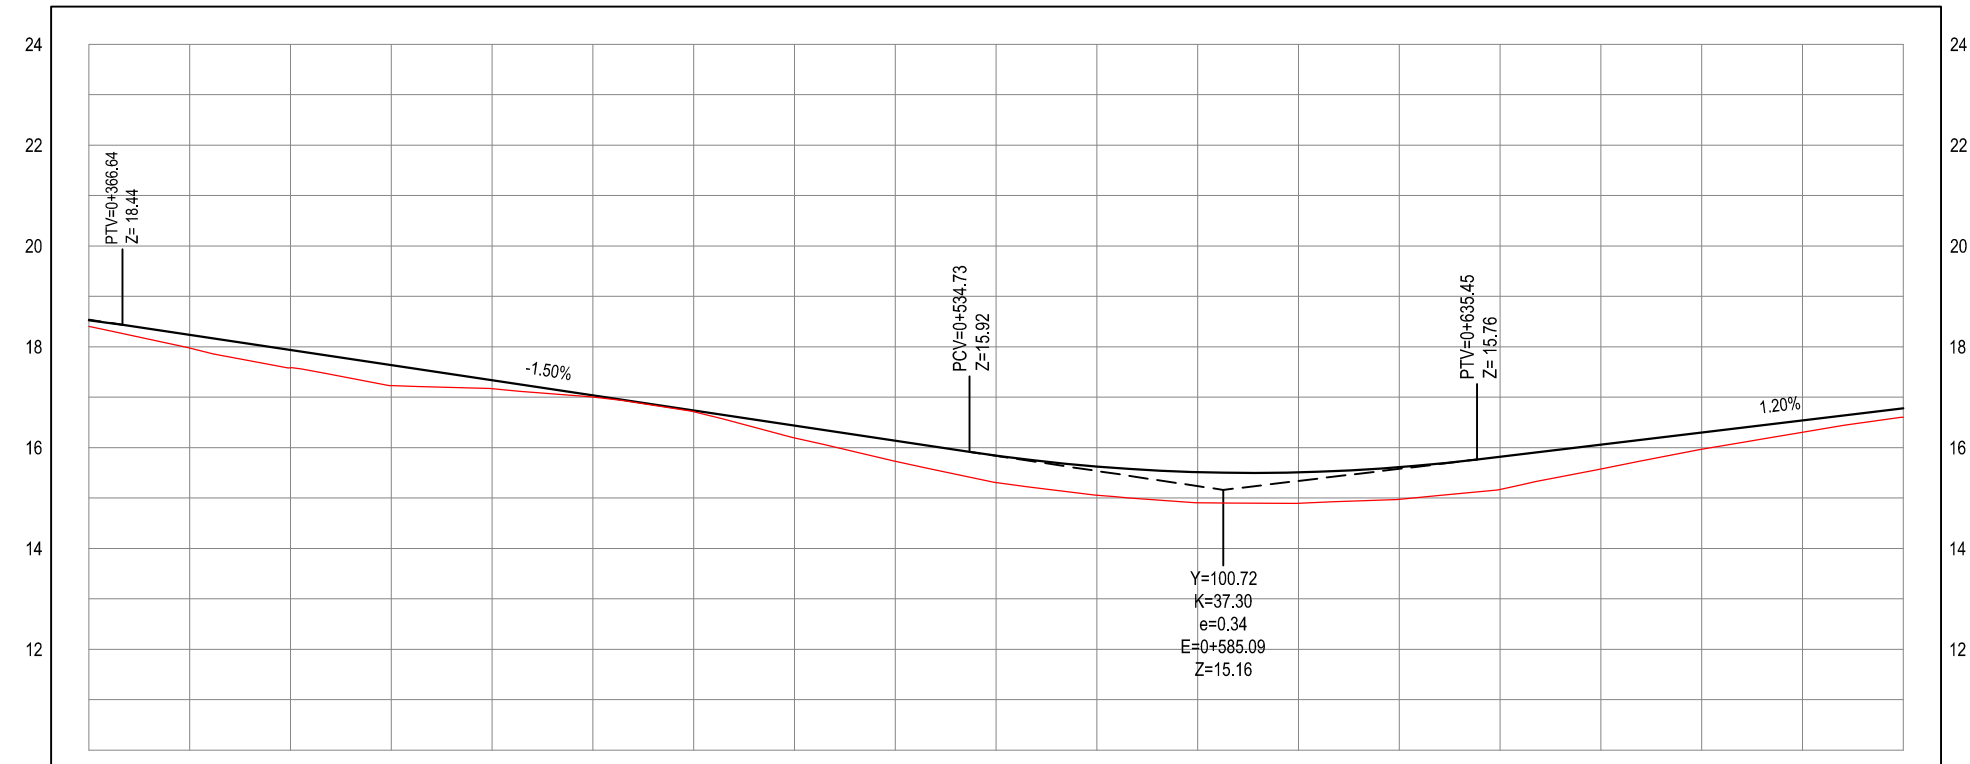

ESTACAS	0+360	0+380	0+400	0+420	0+440	0+460	0+480	0+500	0+520	0+540	0+560	0+580	0+600	0+620	0+640	0+660	0+680	0+700	0+720
COTA TERRENO	18.40	17.97	17.58	17.23	17.17	17.01	16.71	16.19	15.73	15.31	15.06	14.90	14.89	14.97	15.17	15.57	15.96	16.31	16.60
COTA GREIDE	18.53	18.24	17.94	17.64	17.34	17.04	16.74	16.44	16.14	15.84	15.62	15.51	15.51	15.61	15.82	16.06	16.30	16.54	16.78

PERFIL LONGITUDINAL
ESCALA: H 1/1.500 | V 1/150

- LEGENDA - EM PLANTA**
- MEIO-FIO PROJETADO
 - MEIO-FIO EXISTENTE
 - MURO
 - x-x- CERCA
 - - - PROJECÇÃO
 - - - COBERTA/EDIFICAÇÃO

- 30 CURVA DE NÍVEL
- 29
- 28
- SENTIDO DA ÁGUA
- POSTE
- VEGETAÇÃO
- ALINHAMENTO (ESTACAS)

- TRECHO A PAVIMENTAR
- TRECHOS NÃO PAVIMENTADOS
- DESCIDA D'ÁGUA

- LEGENDA - EM PERFIL**
- TERRENO NATURAL
 - TERRENO PROJETADO

APROVAÇÃO

PROJETISTA:

Leonardo Silveira Lima

LEONARDO SILVEIRA LIMA
ENGENHEIRO CIVIL - RNP: 0601581067

PROPRIETÁRIO:

PREFEITURA MUNICIPAL DE ARACATI/CE

EMPRESA CONTRATADA:

GEOPAC

AV. PADRE ANTÔNIO TOMÁS, N.º 2420, SALA 301
BAIRRO ALDEOTA | FORTALEZA/CE
FONE: 85 3241-3147 | EMAIL: GEOPAC@GEOPAC.COM.BR

OBRA: **PAVIMENTAÇÃO DE DIVERSOS TRECHOS EM BEIRADA CANOA QUEBRADA**

PROJETO: **PROJETO DE PAVIMENTAÇÃO - TRECHO 01**

CONTEÚDO / IDENTIFICAÇÃO DOS DESENHOS:

PLANTA BAIXA
PERFIL LONGITUDINAL


PRANCHA: 02/14

LOCAL: B. CANOA QUEBRADA - ARACATI/CE

DATA: JAN/2022

ESCALA: INDICADA


CONTROLE: ARCT C.22.02

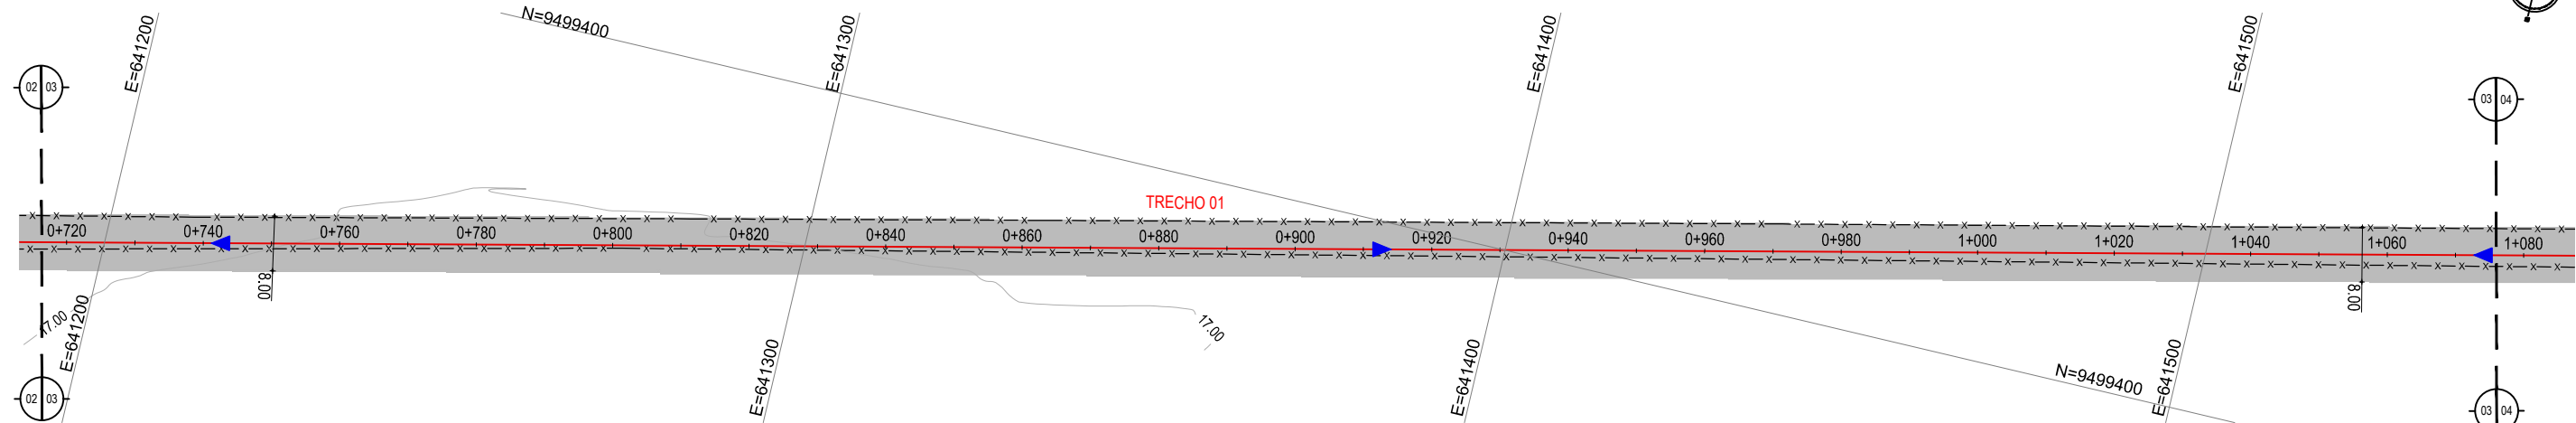

PLANTA BAIXA

ESCALA: 1/1.000

PERFIL: TRECHO 01

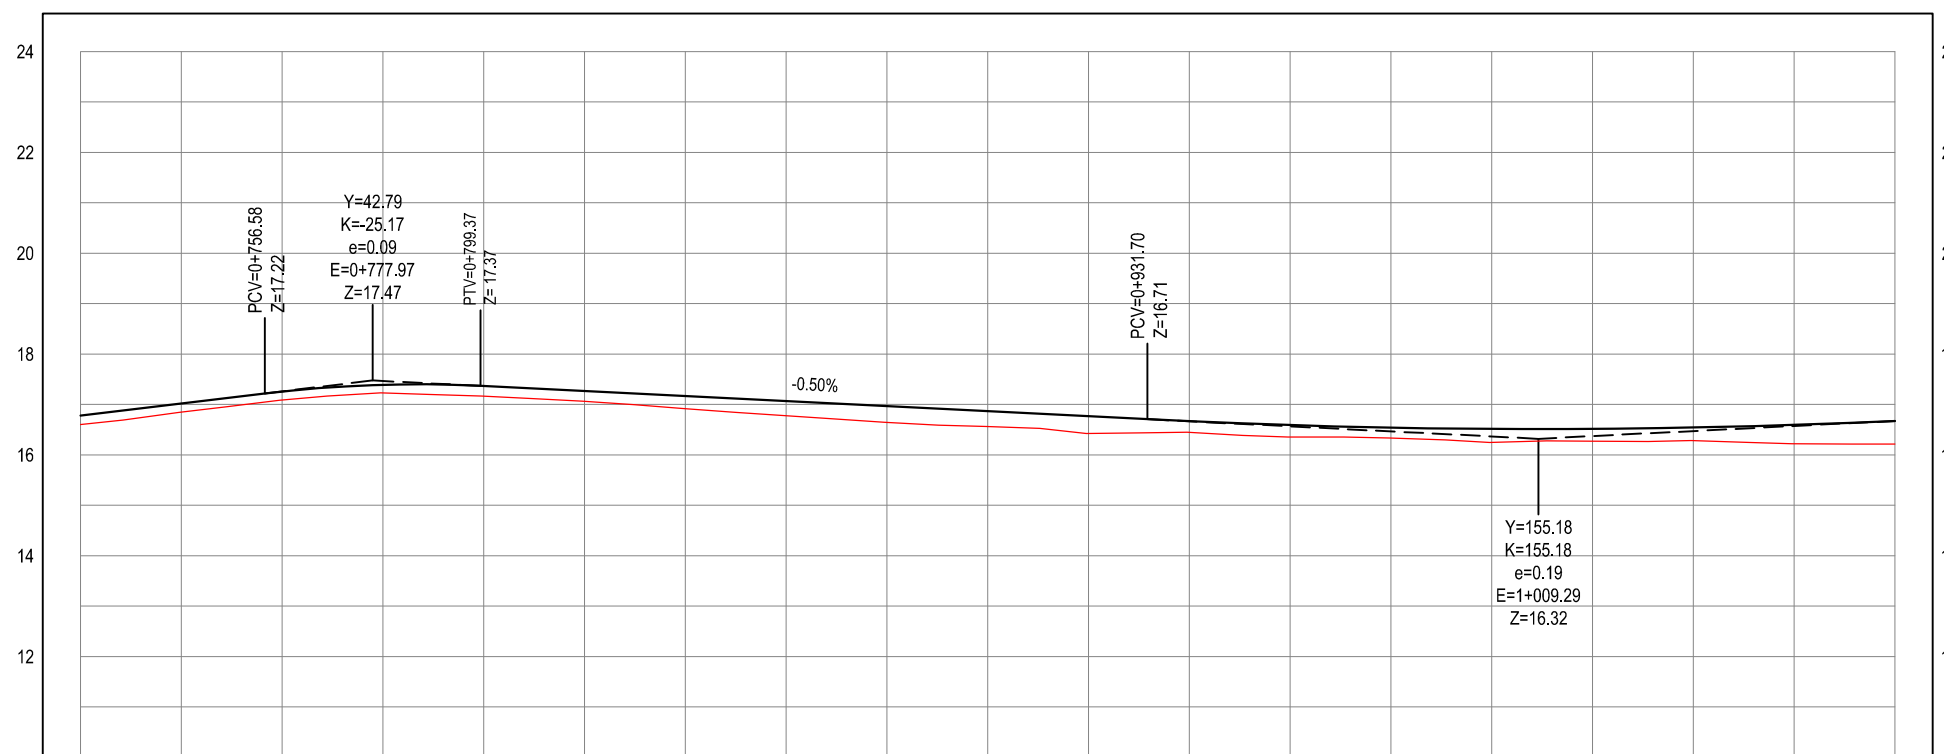

ESTACAS	0+720	0+740	0+760	0+780	0+800	0+820	0+840	0+860	0+880	0+900	0+920	0+940	0+960	0+980	1+000	1+020	1+040	1+060	1+080
COTA TERRENO	16.60	16.85	17.08	17.23	17.16	17.06	16.91	16.78	16.64	16.56	16.42	16.45	16.35	16.33	16.25	16.27	16.28	16.22	16.21
COTA GREIDE	16.78	17.02	17.26	17.39	17.36	17.26	17.16	17.06	16.96	16.86	16.76	16.67	16.59	16.54	16.51	16.52	16.54	16.59	16.67

PERFIL LONGITUDINAL

ESCALA: H 1/1.500 | V 1/150

- LEGENDA - EM PLANTA**
- - - - MEIO-FIO PROJETADO
 - MEIO-FIO EXISTENTE
 - MURO
 - x - x - CERCA
 - - - - PROJEÇÃO
 - - - - COBERTA/EDIFICAÇÃO

- CURVA DE NÍVEL
- SENTIDO DA ÁGUA
- POSTE
- VEGETAÇÃO
- ALINHAMENTO (ESTACAS)

- TRECHO A PAVIMENTAR
- TRECHOS NÃO PAVIMENTADOS

- LEGENDA - EM PERFIL**
- TERRENO NATURAL
 - TERRENO PROJETADO

APROVAÇÃO

PROJETISTA:

LEONARDO SILVEIRA LIMA
ENGENHEIRO CIVIL - RNP: 0601581067

PROPRIETÁRIO:

PREFEITURA MUNICIPAL DE ARACATI/CE

EMPRESA CONTRATADA:

GEOPAC
AV. PADRE ANTÔNIO TOMÁS, N.º 2420, SALA 301
BAIRRO ALDEOTA | FORTALEZA/CE
FONE: 85 3241-3147 | EMAIL: GEOPAC@GEOPAC.COM.BR

OBRA:

PAVIMENTAÇÃO DE DIVERSOS TRECHOS EM BEIRADA CANOA QUEBRADA

PROJETO DE PAVIMENTAÇÃO - TRECHO 01

CONTEÚDO / IDENTIFICAÇÃO DOS DESENHOS:

PLANTA BAIXA
PERFIL LONGITUDINAL

LOCAL:
B. CANOA QUEBRADA - ARACATI/CE


DATA:
JAN/2022

ESCALA:
INDICADA

FRANCHA:

03/14


CONTROLE:
ARCT C.22.02

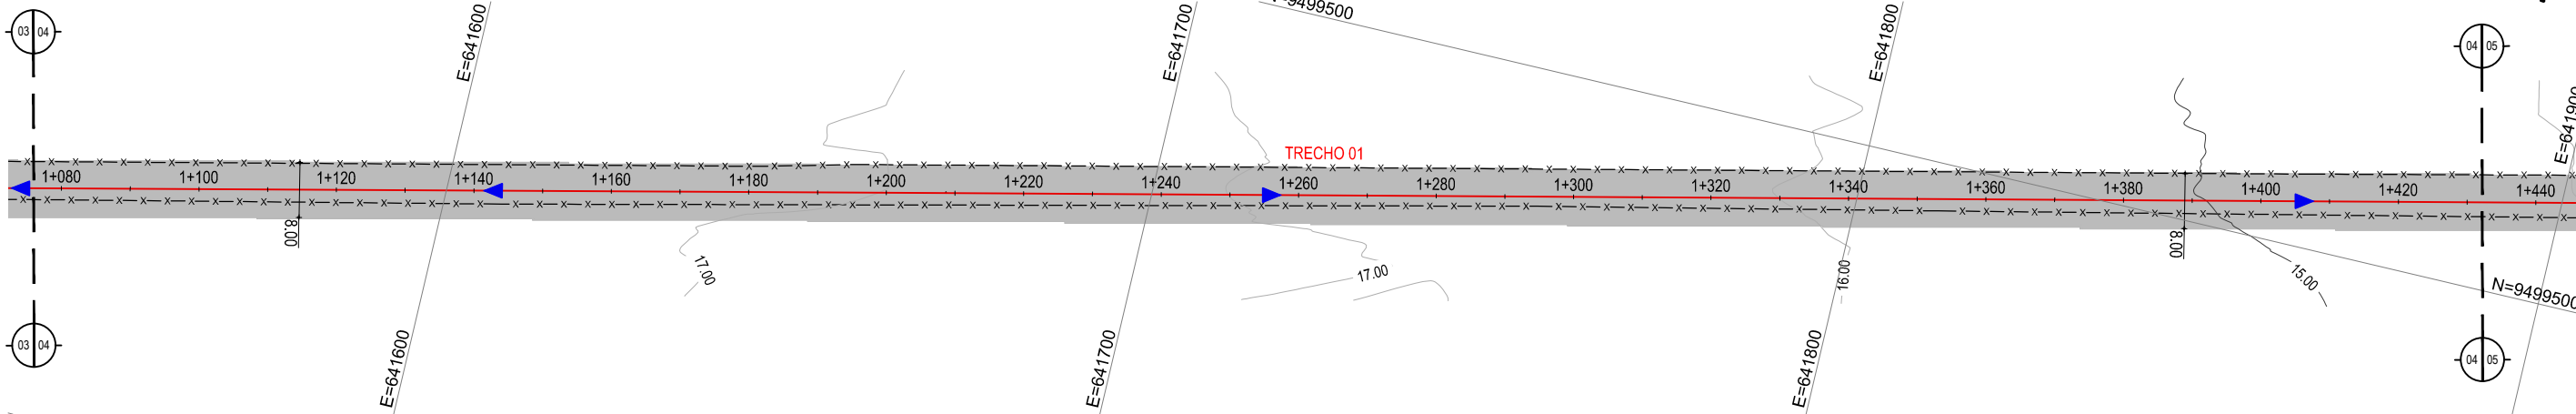

PLANTA BAIXA

ESCALA: 1/1.000

PERFIL: TRECHO 01

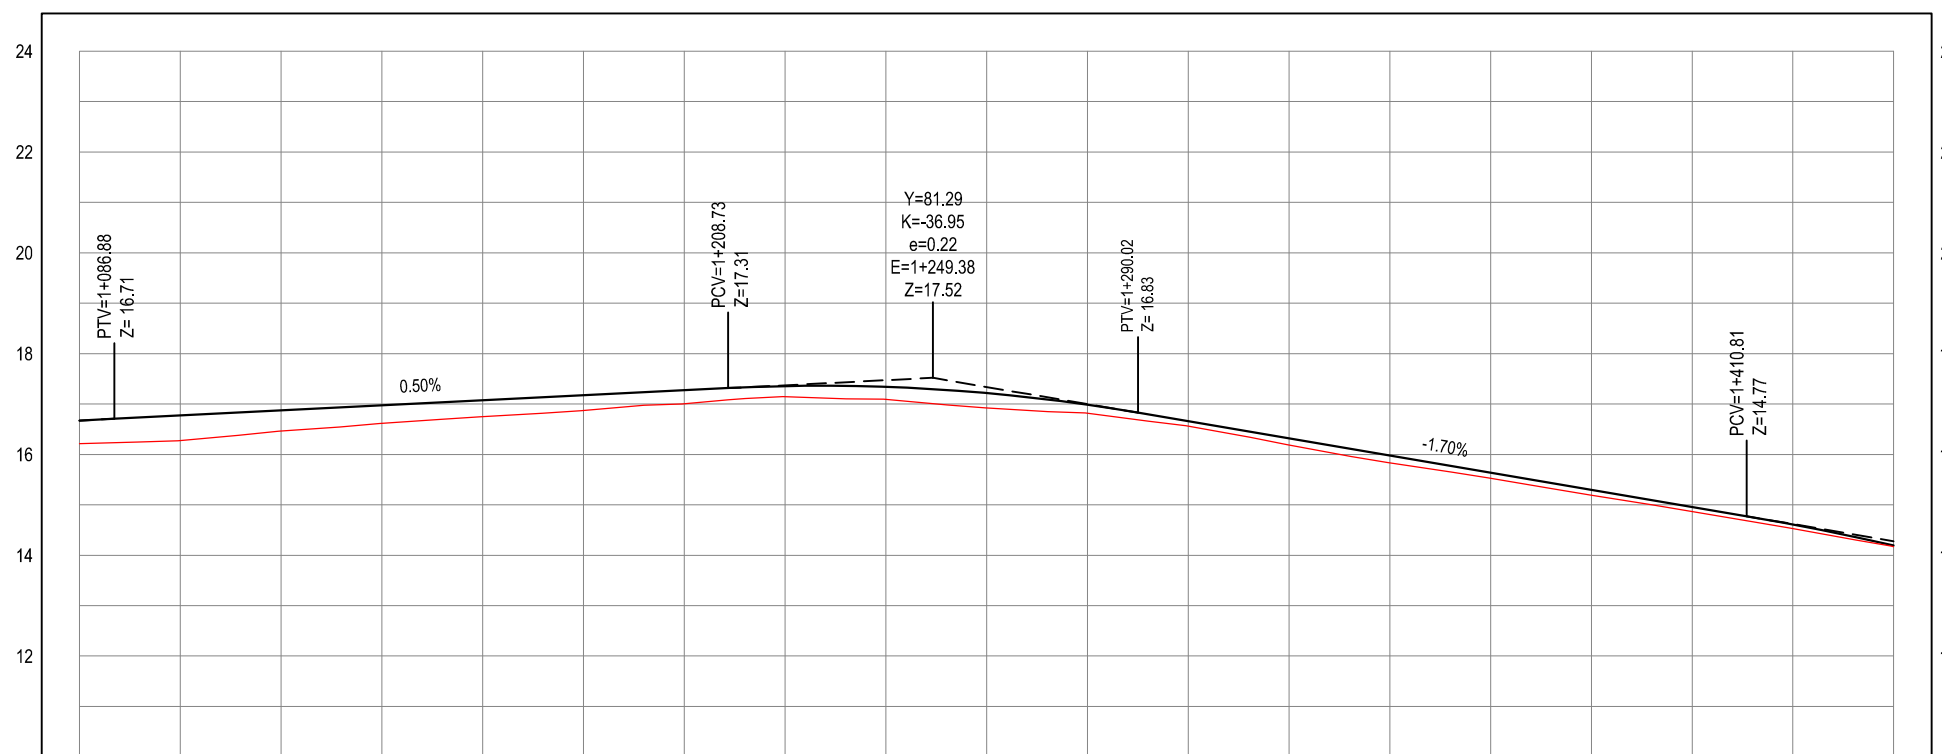

ESTACAS	1+080	1+100	1+120	1+140	1+160	1+180	1+200	1+220	1+240	1+260	1+280	1+300	1+320	1+340	1+360	1+380	1+400	1+420	1+440
COTA TERRENO	16.21	16.27	16.46	16.62	16.75	16.87	17.01	17.14	17.09	16.92	16.82	16.56	16.18	15.83	15.63	15.19	14.86	14.53	14.17
COTA GREIDE	16.67	16.77	16.87	16.97	17.07	17.17	17.27	17.35	17.34	17.22	16.98	16.66	16.32	15.98	15.64	15.30	14.96	14.61	14.19

PERFIL LONGITUDINAL

ESCALA: H 1/1.500 | V 1/150

- LEGENDA - EM PLANTA**
- - - - MEIO-FIO PROJETADO
 - MEIO-FIO EXISTENTE
 - MURO
 - x - x - CERCA
 - - - - PROJEÇÃO
 - - - - COBERTA/EDIFICAÇÃO

- CURVA DE NÍVEL
- SENTIDO DA ÁGUA
- POSTE
- VEGETAÇÃO
- ALINHAMENTO (ESTACAS)

- TRECHO A PAVIMENTAR
- TRECHOS NÃO PAVIMENTADOS

- LEGENDA - EM PERFIL**
- TERRENO NATURAL
 - TERRENO PROJETADO

APROVAÇÃO

PROJETISTA:

LEONARDO SILVEIRA LIMA
ENGENHEIRO CIVIL - RNP: 0601581067

PROPRIETÁRIO:

PREFEITURA MUNICIPAL DE ARACATI/CE

EMPRESA CONTRATADA:

GEOPAC
AV. PADRE ANTÔNIO TOMÁS, N.º 2420, SALA 301
BAIRRO ALDEOTA | FORTALEZA/CE
FONE: 85 3241-3147 | EMAIL: GEOPAC@GEOPAC.COM.BR

OBRA:

PAVIMENTAÇÃO DE DIVERSOS TRECHOS EM BEIRADA CANOA QUEBRADA

PROJETO DE PAVIMENTAÇÃO - TRECHO 01

CONTEÚDO / IDENTIFICAÇÃO DOS DESENHOS:

PLANTA BAIXA
PERFIL LONGITUDINAL

LOCAL: B. CANOA QUEBRADA - ARACATI/CE

DATA: JAN/2022


ESCALA: INDICADA

PRANCHA:


04/14

CONTROLE:

ARCT C.22.02

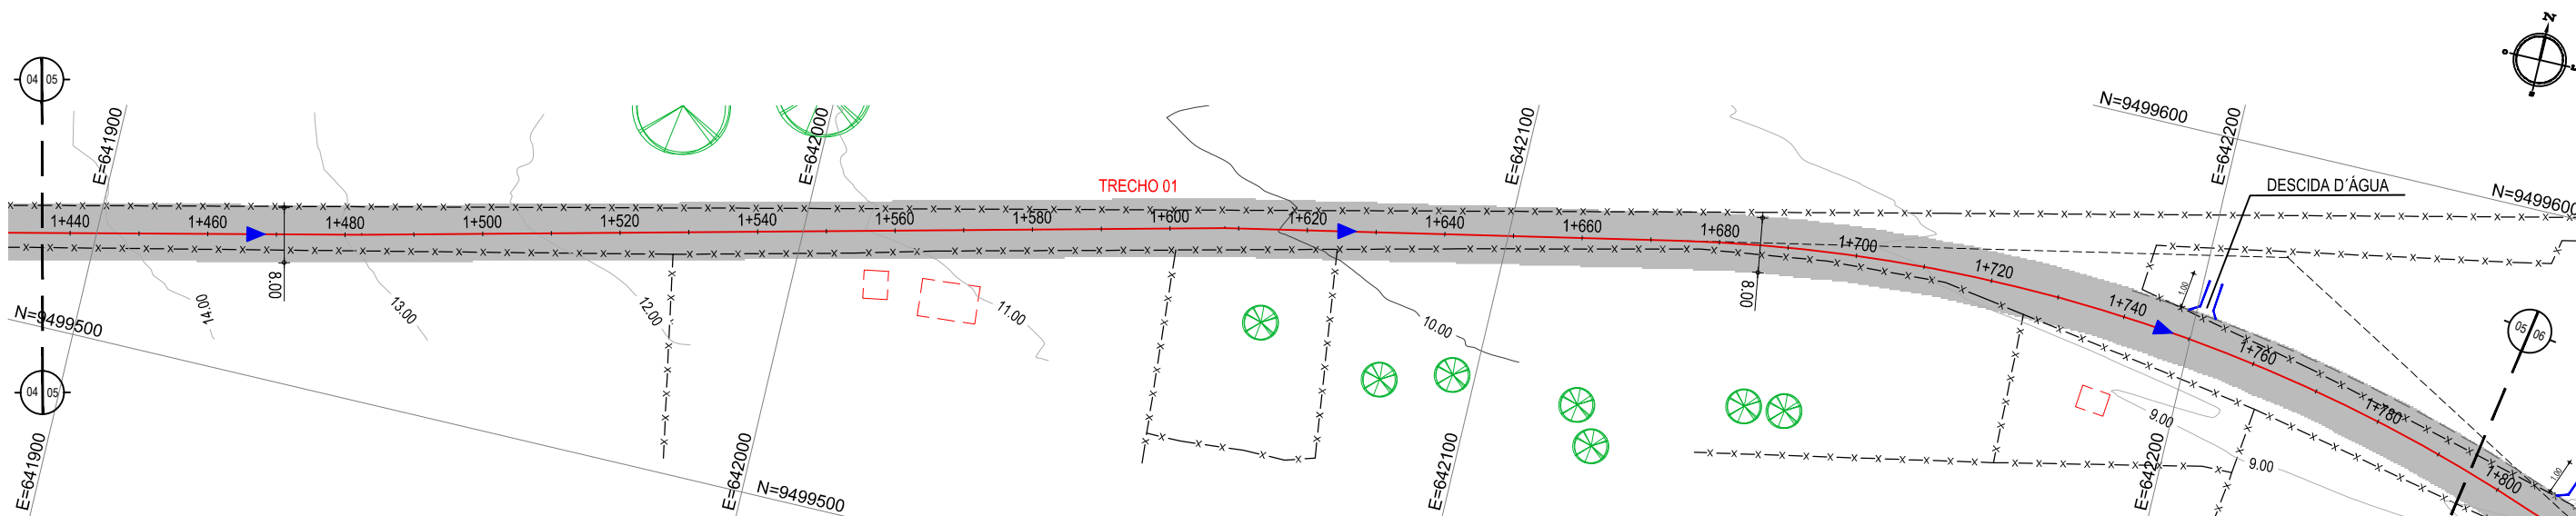

PLANTA BAIXA
ESCALA: 1/1.000

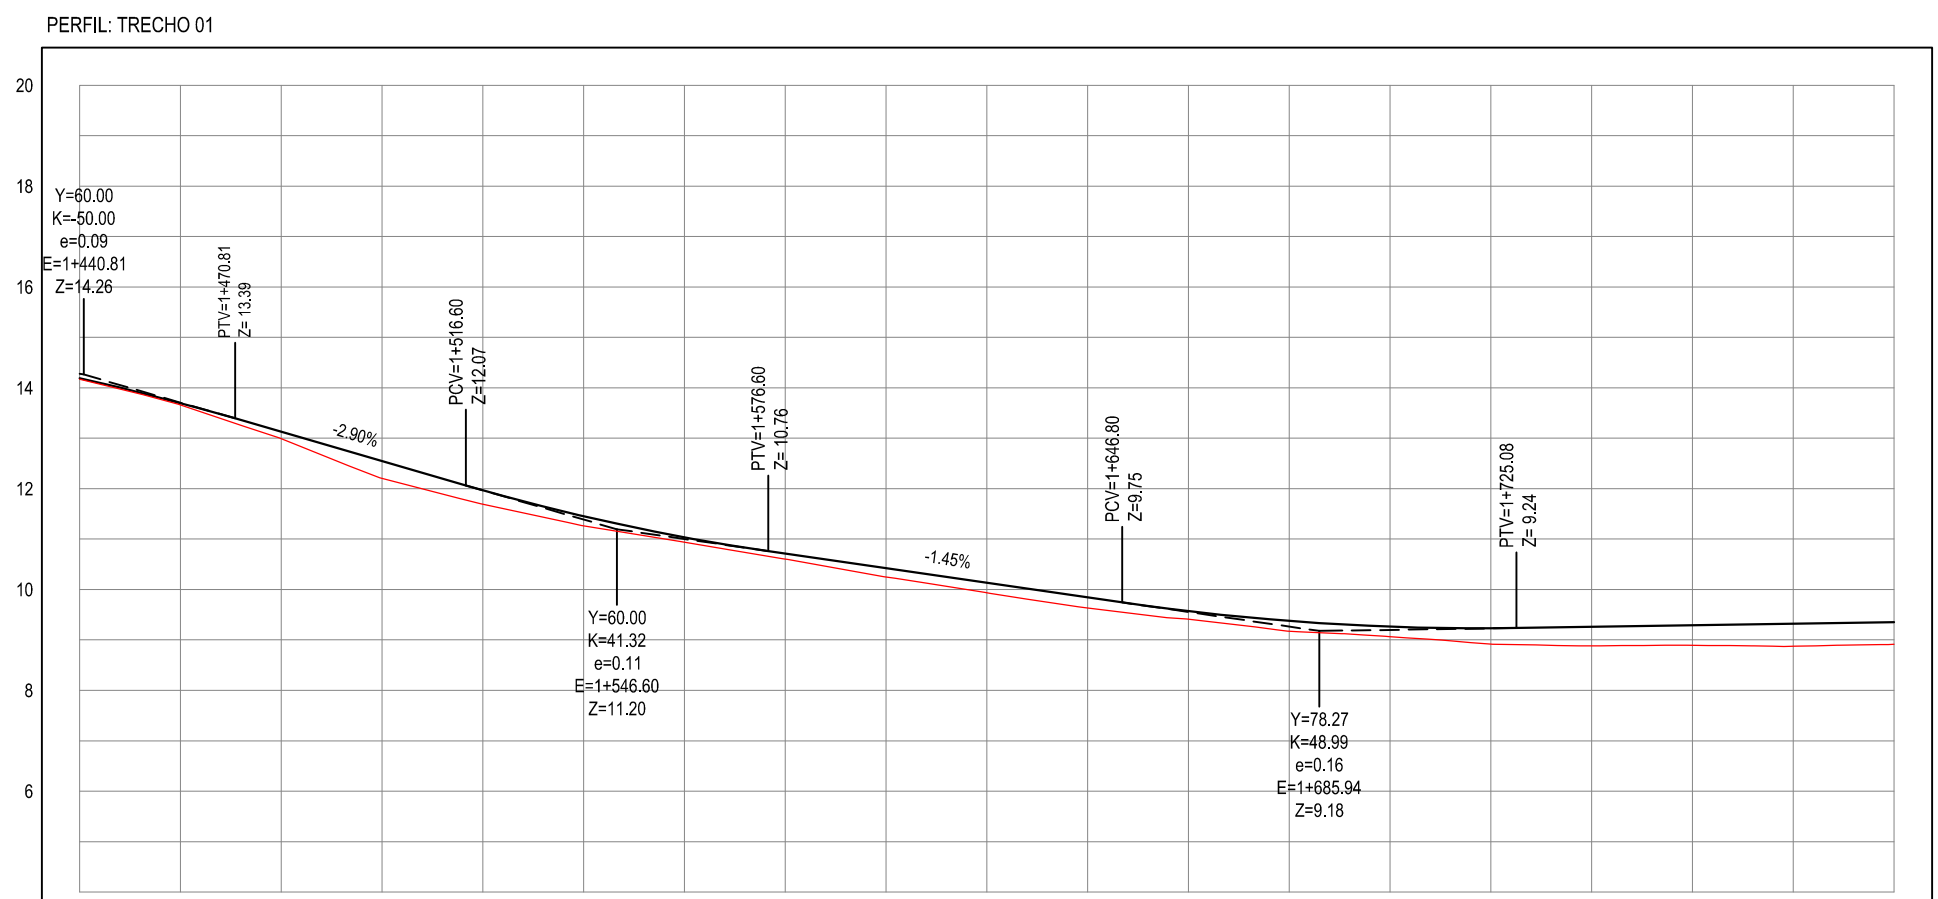

ESTACAS	1+440	1+460	1+480	1+500	1+520	1+540	1+560	1+580	1+600	1+620	1+640	1+660	1+680	1+700	1+720	1+740	1+760	1+780	1+800
COTA TERRENO	14,17	13,66	12,99	12,21	11,69	11,26	10,94	10,60	10,25	9,94	9,63	9,41	9,17	9,07	8,92	8,88	8,90	8,87	8,92
COTA GREIDE	14,19	13,70	13,13	12,55	11,97	11,45	11,04	10,71	10,42	10,13	9,84	9,57	9,38	9,26	9,23	9,26	9,29	9,32	9,35

PERFIL LONGITUDINAL
ESCALA: H 1/1.500 | V 1/150

LEGENDA - EM PLANTA

- MEIO-FIO PROJETADO
- MEIO-FIO EXISTENTE
- MURO
- CERCA
- PROJEÇÃO
- COBERTA/EDIFICAÇÃO
- CURVA DE NÍVEL
- SENTIDO DA ÁGUA
- POSTE
- VEGETAÇÃO
- ALINHAMENTO (ESTACAS)

LEGENDA - EM PERFIL

- TRECHO A PAVIMENTAR
- TRECHOS NÃO PAVIMENTADOS
- DESCIDA D'ÁGUA
- TERRENO NATURAL
- TERRENO PROJETADO

APROVAÇÃO

PROJETISTA: LEONARDO SILVEIRA LIMA, ENGENHEIRO CIVIL - RNP: 0601581067

PROPRIETÁRIO: PREFEITURA MUNICIPAL DE ARACATI/CE

EMPRESA CONTRATADA: GEOPAC

OBRA: PAVIMENTAÇÃO DE DIVERSOS TRECHOS EM BEIRADA CANOA QUEBRADA

PROJETO: PROJETO DE PAVIMENTAÇÃO - TRECHO 01


PRANCHA: 05/14

LOCAL: B. CANOA QUEBRADA - ARACATI/CE

DATA: JAN/2022

ESCALA: INDICADA


CONTRÔLE: ARCT C.22.02

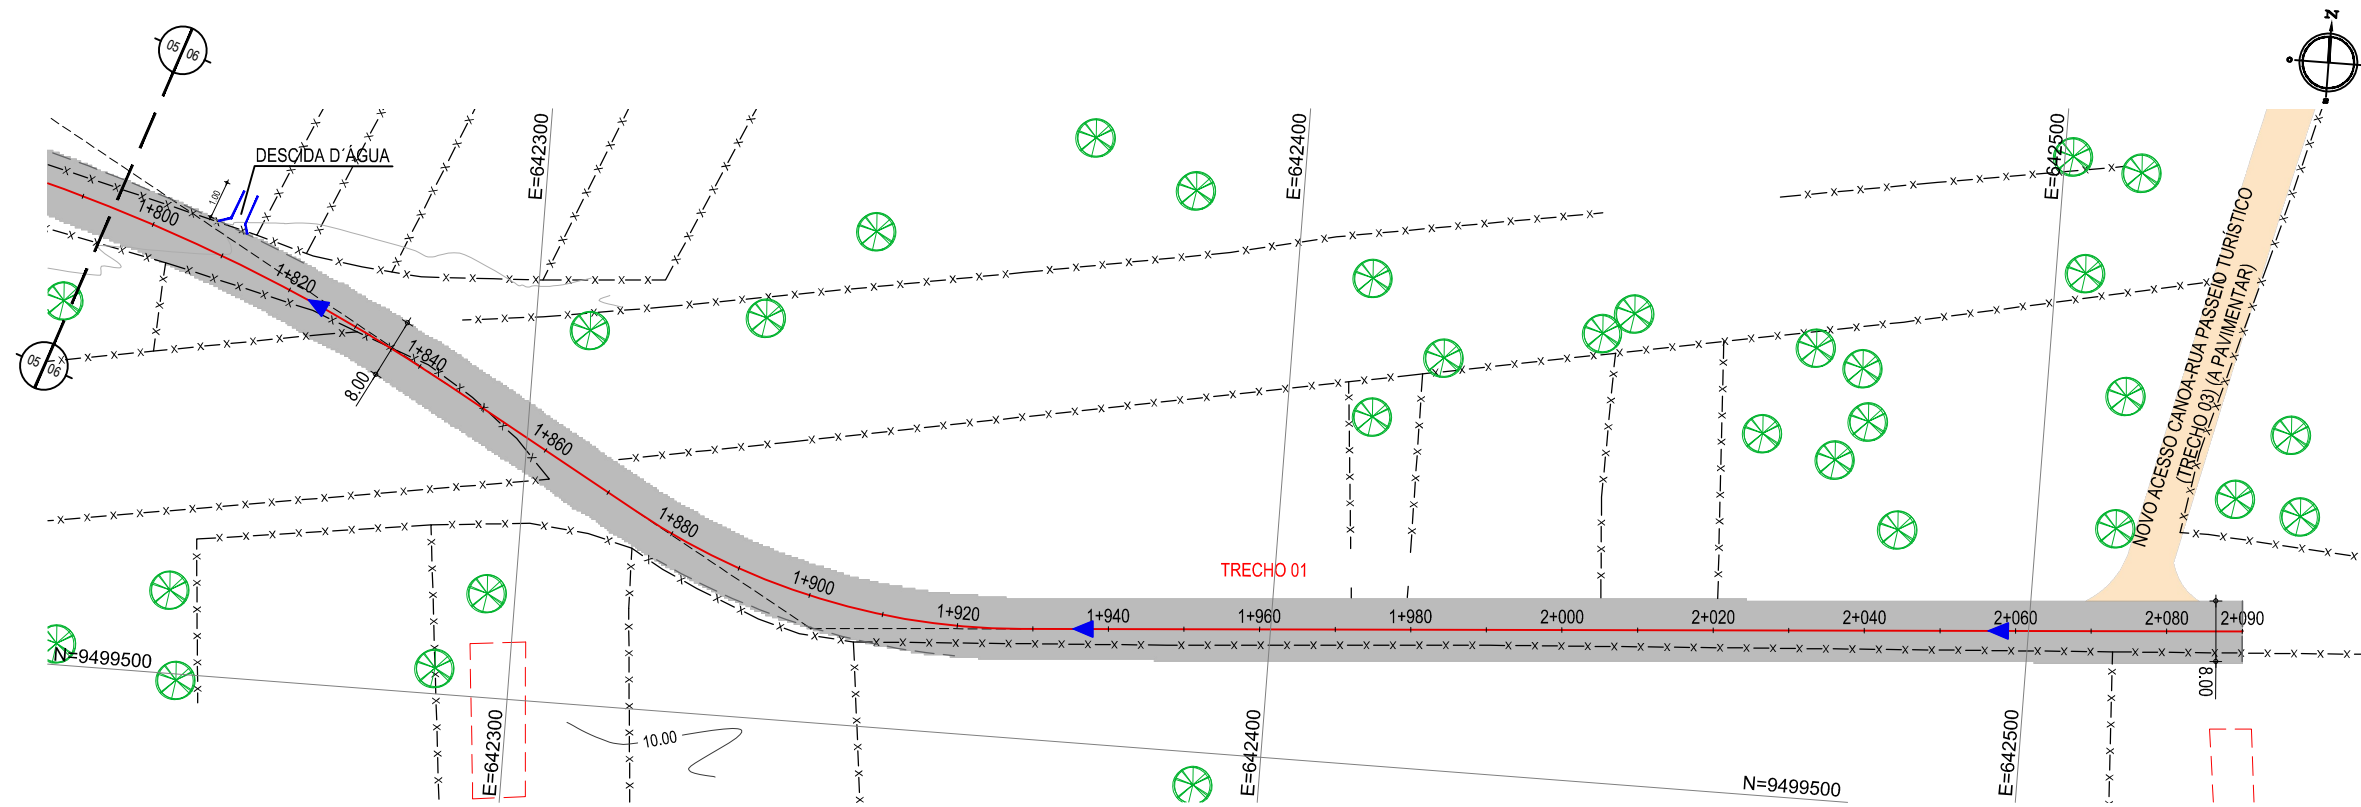

PLANTA BAIXA

ESCALA: 1/1.000

PERFIL: TRECHO 01

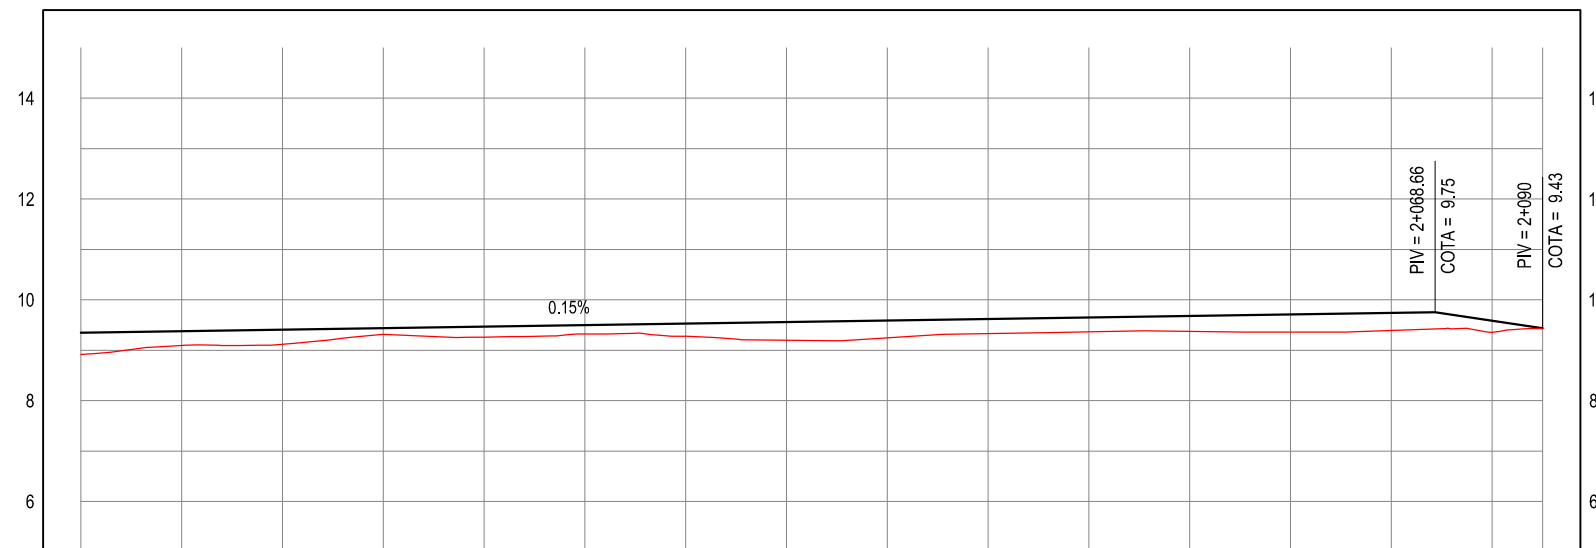

ESTACAS	1+800	1+820	1+840	1+860	1+880	1+900	1+920	1+940	1+960	1+980	2+000	2+020	2+040	2+060	2+080	2+090
COTA TERRENO	8.92	9.10	9.12	9.32	9.26	9.32	9.27	9.20	9.25	9.33	9.36	9.37	9.36	9.39	9.36	9.43
COTA GREIDE	9.35	9.38	9.41	9.44	9.47	9.50	9.53	9.56	9.59	9.62	9.65	9.68	9.71	9.74	9.58	9.43

PERFIL LONGITUDINAL

ESCALA: H 1/1.500 | V 1/150

- LEGENDA - EM PLANTA**
- - - - MEIO-FIO PROJETADO
 - MEIO-FIO EXISTENTE
 - MURO
 - x-x-x- CERCA
 - - - - PROJEÇÃO
 - - - - COBERTA/EDIFICAÇÃO

- CURVA DE NÍVEL
- SENTIDO DA ÁGUA
- POSTE
- VEGETAÇÃO
- ALINHAMENTO (ESTACAS)

- TRECHOS NÃO PAVIMENTADOS
- TRECHO A PAVIMENTAR
- DESCIDA D'ÁGUA

- LEGENDA - EM PERFIL**
- TERRENO NATURAL
 - TERRENO PROJETADO

APROVAÇÃO

PROJETISTA:

LEONARDO SILVEIRA LIMA
ENGENHEIRO CIVIL - RNP: 0601581067

PROPRIETÁRIO:

PREFEITURA MUNICIPAL DE ARACATI/CE

EMPRESA CONTRATADA:

GEOPAC
AV. PADRE ANTÔNIO TOMÁS, N.º 2420, SALA 301
BAIRRO ALDEOTA | FORTALEZA/CE
FONE: 85 3241-3147 | EMAIL: GEOPAC@GEOPAC.COM.BR

OBRA:

PAVIMENTAÇÃO DE DIVERSOS TRECHOS EM BEIRADA CANOIA QUEBRADA

PROJETO DE PAVIMENTAÇÃO - TRECHO 01

CONTEÚDO / IDENTIFICAÇÃO DOS DESENHOS:

PLANTA BAIXA
PERFIL LONGITUDINAL

LOCAL: B. CANOIA QUEBRADA - ARACATI/CE


DATA: JAN/2022

ESCALA: INDICADA

FRANCHA:

06/14


CONTROLE: ARCT C.22.02

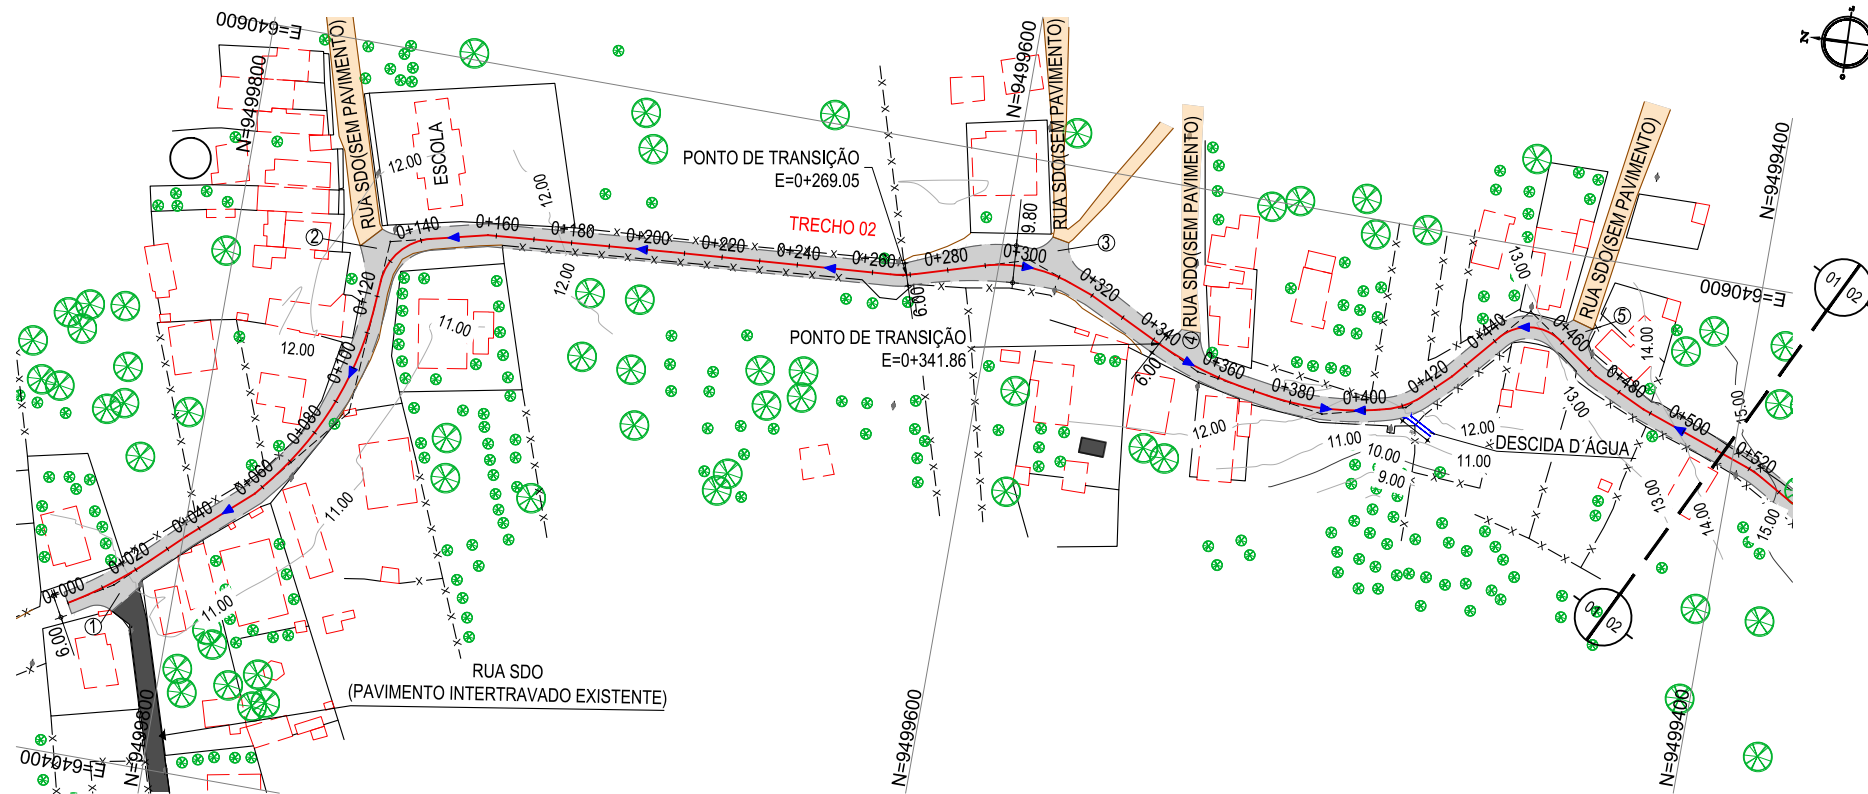

PLANTA BAIXA

ESCALA: 1/2000

PERFIL: TRECHO 02

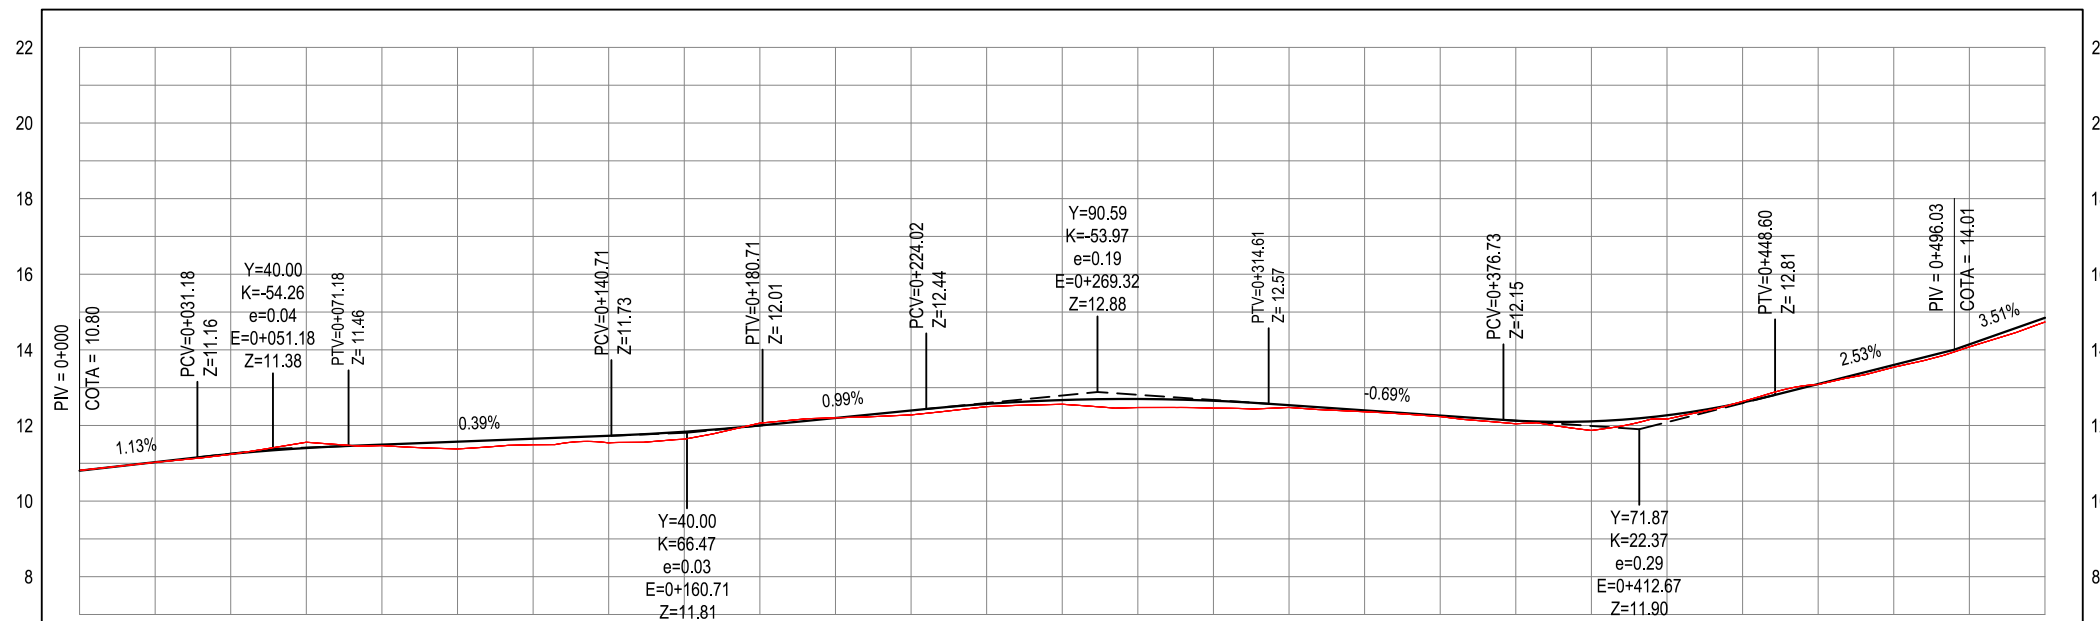

ESTACAS	0+000	0+020	0+040	0+060	0+080	0+100	0+120	0+140	0+160	0+180	0+200	0+220	0+240	0+260	0+280	0+300	0+320	0+340	0+360	0+380	0+400	0+420	0+440	0+460	0+480	0+500	0+520	
COTA TERRENO	10.81	11.03	11.24	11.56	11.47	11.38	11.49	11.54	11.64	12.06	12.20	12.28	12.50	12.56	12.70	12.46	12.48	12.40	12.36	12.23	12.04	11.87	12.17	12.63	13.08	13.54	14.08	14.74
COTA GREIDE	10.80	11.03	11.25	11.40	11.49	11.57	11.65	11.73	11.83	12.00	12.20	12.40	12.57	12.67	12.70	12.65	12.54	12.40	12.26	12.13	12.11	12.27	12.61	13.10	13.60	14.15	14.85	

PERFIL LONGITUDINAL

ESCALA: H 1/2.000 | V 1/200

- LEGENDA - EM PLANTA**
- - - - MEIO-FIO PROJETADO
 - MEIO-FIO EXISTENTE
 - MURO
 - x-x-x- CERCA
 - - - - PROJEÇÃO
 - - - - COBERTA/EDIFICAÇÃO

- CURVA DE NÍVEL
- SENTIDO DA ÁGUA
- POSTE
- VEGETAÇÃO
- ALINHAMENTO (ESTACAS)

- DESCIDA D'ÁGUA
- TRECHO A PAVIMENTAR
- TRECHOS NÃO PAVIMENTADOS
- PAVIMENTO INTERTRAVADO EXISTENTE
- ÁREAS IRREGULARES

- LEGENDA - EM PERFIL**
- TERRENO NATURAL
 - TERRENO PROJETADO
- NOTA: AS ÁREAS IRREGULARES EXISTENTES REPRESENTADAS EM DESENHO ESTÃO DIPONÍVEIS NA PLANILHA DE ORÇAMENTO

APROVAÇÃO

PROJETISTA:

Leonardo Silveira Lima

LEONARDO SILVEIRA LIMA
ENGENHEIRO CIVIL - RNP: 0601581067

PROPRIETÁRIO:

PREFEITURA MUNICIPAL DE ARACATI/CE

EMPRESA CONTRATADA:

GEOPAC

AV. PADRE ANTONIO TOMÁS, N.º 2420, SALA 301
BAIRRO ALDEOTA | FORTALEZA/CE
FONE: 85 3241-3147 | EMAIL: GEOPAC@GEOPAC.COM.BR

OBRA:

PAVIMENTAÇÃO DE DIVERSOS TRECHOS EM BEIRADA CANOA QUEBRADA

PROJETO:

PROJETO DE PAVIMENTAÇÃO - TRECHO 02

CONTEÚDO / IDENTIFICAÇÃO DOS DESENHOS:

PLANTA BAIXA
PERFIL LONGITUDINAL


PRANCHA: 07/14

LOCAL: B. CANOA QUEBRADA - ARACATI/CE

DATA: JAN/2022

ESCALA: INDICADA


CONTROLE: ARCT C.22.02

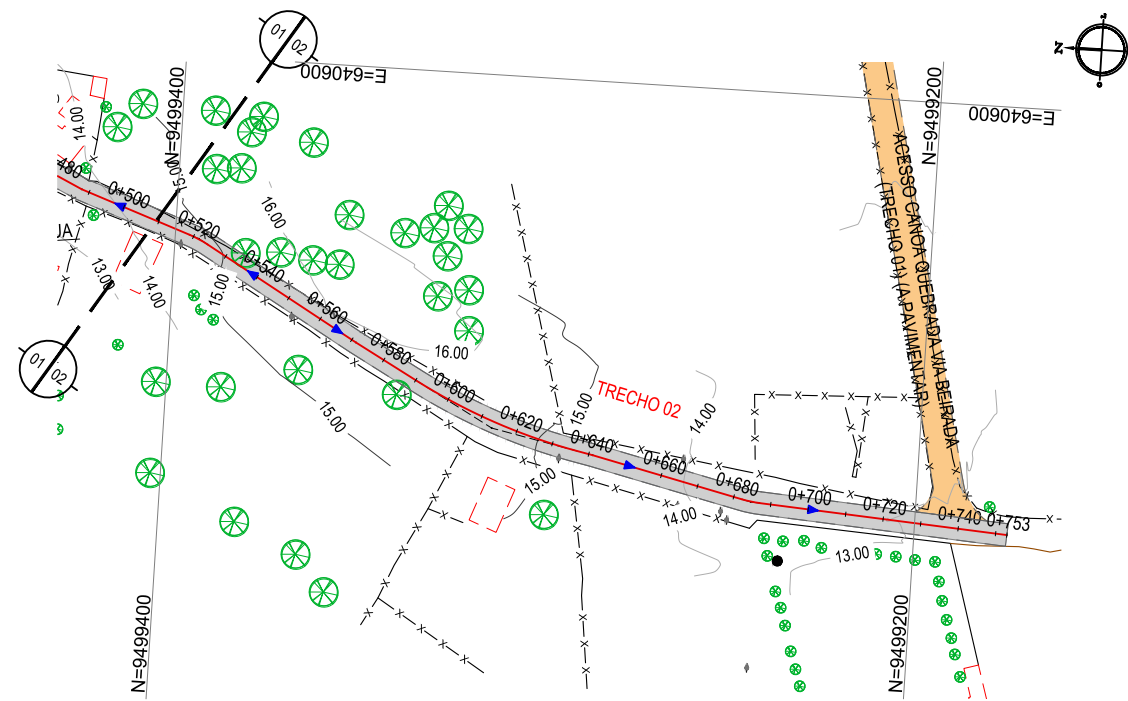

PLANTA BAIXA

ESCALA: 1/2000

PERFIL: TRECHO 02

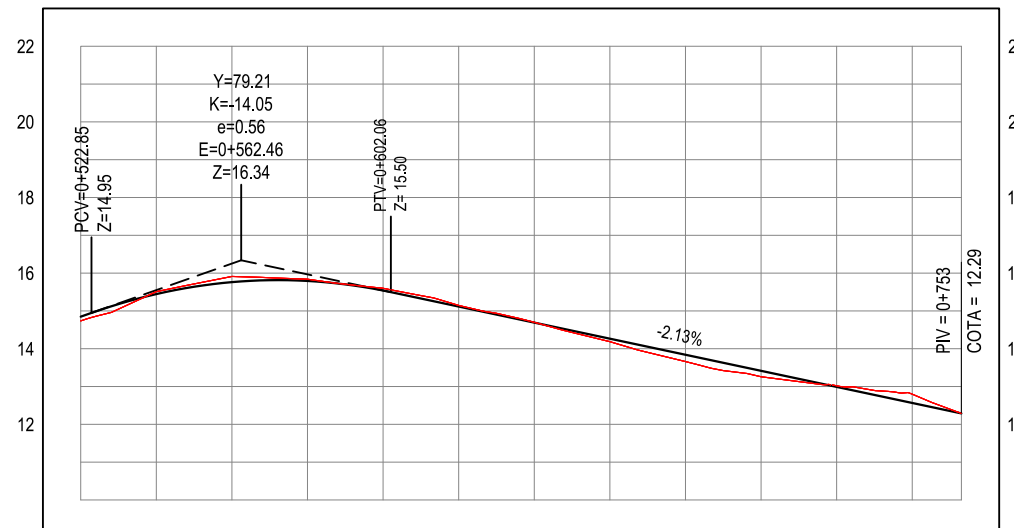

ESTACAS	0+520	0+540	0+560	0+580	0+600	0+620	0+640	0+660	0+680	0+700	0+720	0+740	0+753
COTA TERRENO	14.74	15.51	15.91	15.84	15.60	15.15	14.70	14.19	13.66	13.26	13.02	12.80	
COTA GREIDE	14.85	15.45	15.76	15.79	15.54	15.12	14.69	14.27	13.84	13.42	12.99	12.57	

PERFIL LONGITUDINAL

ESCALA: H 1/2.000 | V 1/200

LEGENDA - EM PLANTA

- MEIO-FIO PROJETADO
- MEIO-FIO EXISTENTE
- MURO
- x-x-x- CERCA
- - - - PROJEÇÃO
- - - - COBERTA/EDIFICAÇÃO
- CURVA DE NÍVEL
- SENTIDO DA ÁGUA
- POSTE
- VEGETAÇÃO
- ALINHAMENTO (ESTACAS)

LEGENDA - EM PERFIL

- TRECHO A PAVIMENTAR
- TRECHOS NÃO PAVIMENTADOS
- TERRENO NATURAL
- TERRENO PROJETADO

APROVAÇÃO

PROJETISTA:

LEONARDO SILVEIRA LIMA
ENGENHEIRO CIVIL - RNP: 0601581067

PROPRIETÁRIO:

PREFEITURA MUNICIPAL DE ARACATI/CE

EMPRESA CONTRATADA:

GEOPAC
AV. PADRE ANTÔNIO TOMÁS, N.º 2420, SALA 301
BAIRRO ALDEOTA | FORTALEZA/CE
FONE: 85 3241-3147 | EMAIL: GEOPAC@GEOPAC.COM.BR

OBRA:

PAVIMENTAÇÃO DE DIVERSOS TRECHOS EM BEIRADA CANOA QUEBRADA

PROJETO DE PAVIMENTAÇÃO - TRECHO 02

CONTEÚDO / IDENTIFICAÇÃO DOS DESENHOS:

PLANTA BAIXA
PERFIL LONGITUDINAL

LOCAL: B. CANOA QUEBRADA - ARACATI/CE

DATA: JAN/2022


ESCALA: INDICADA

PRANCHA:

08/14


CONTROLE:

ARCT C.22.02

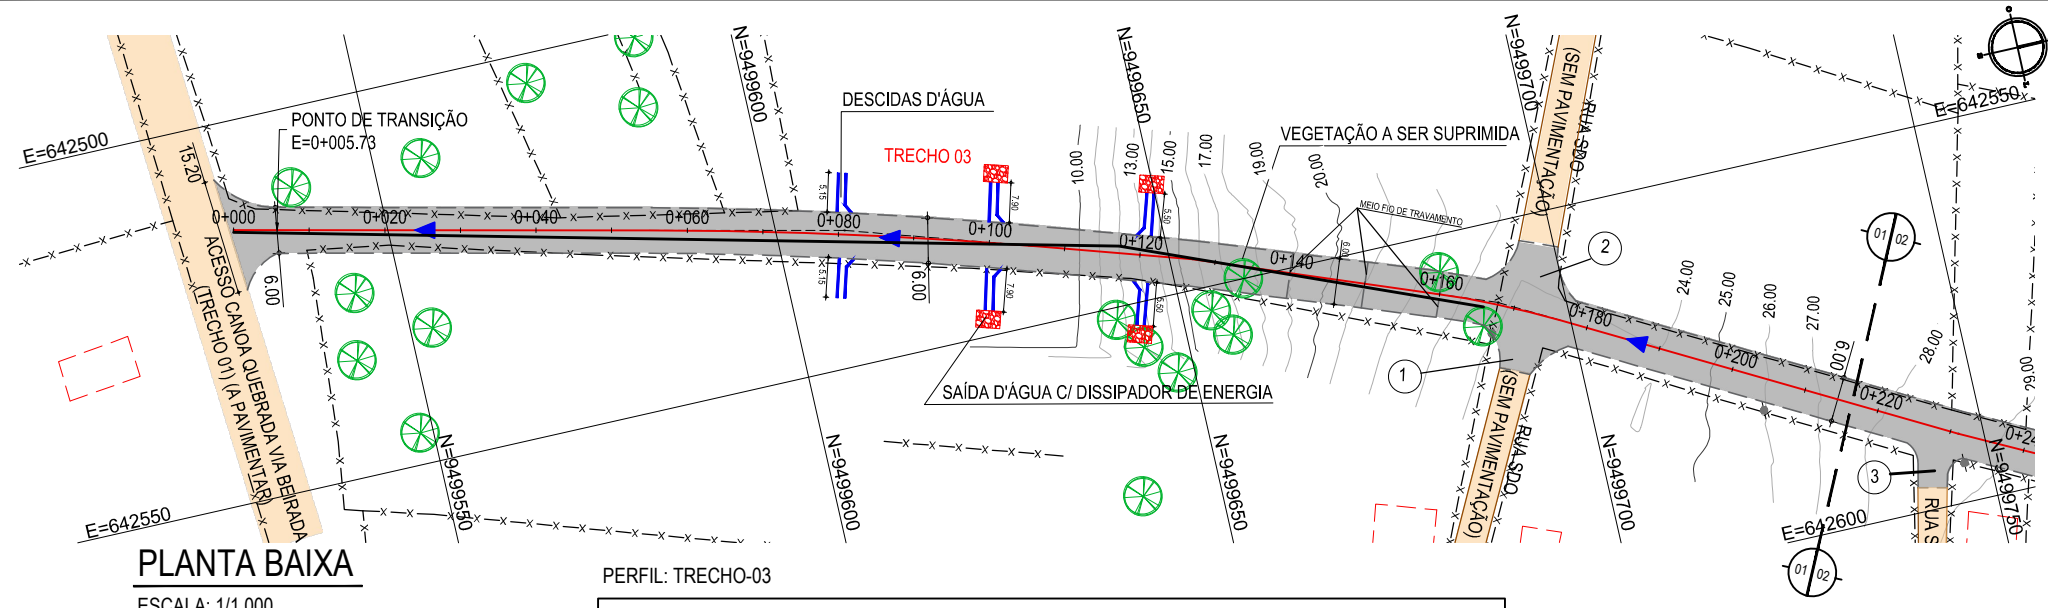

PLANTA BAIXA
ESCALA: 1/1.000

PERFIL: TRECHO-03

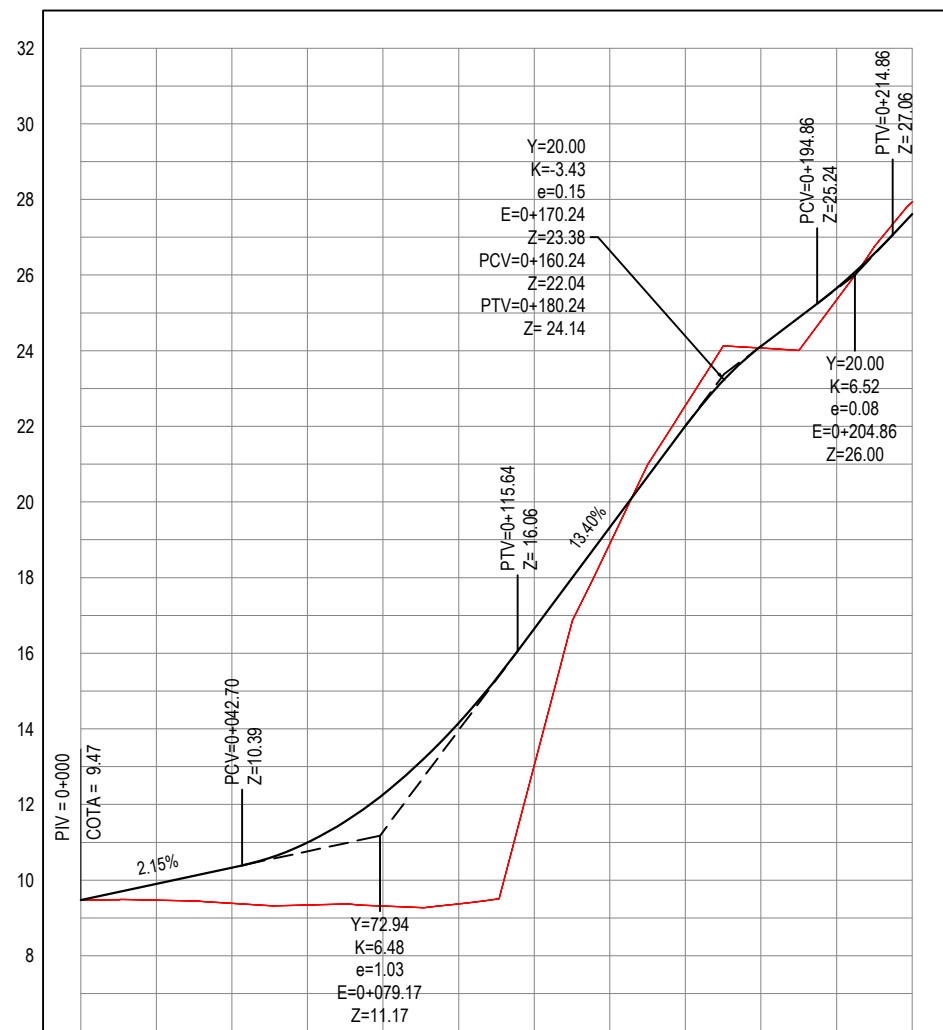

ESTACAS	0+000	0+020	0+040	0+060	0+080	0+100	0+120	0+140	0+160	0+180	0+200	0+220
COTA TERRENO	9.47	9.90	10.33	10.99	12.26	14.15	16.65	19.33	22.01	24.12	25.65	27.61
COTA GREIDE	9.47	9.90	10.33	10.99	12.26	14.15	16.65	19.33	22.01	24.12	25.65	27.61

PERFIL LONGITUDINAL

ESCALA: H 1/2.000 | V 1/200

ÁREAS IRREGULARES	
SEQUÊNCIA	ÁREA(m²)
INICIO DE TRECHO	21,77
01	28,61
02	33,70
03	22,36

* AS ÁREAS IRREGULARES FORAM PROJETADAS PARA SEREM CONTABILIZADAS NO ORÇAMENTO;

- LEGENDA - EM PLANTA**
- - - - MEIO-FIO PROJETADO
 - MEIO-FIO EXISTENTE
 - MURO
 - x - x - CERCA
 - - - - PROJEÇÃO
 - - - - COBERTA/EDIFICAÇÃO

- CURVA DE NÍVEL
- SENTIDO DA ÁGUA
- POSTE
- VEGETAÇÃO
- ALINHAMENTO (ESTACAS)

- TRECHO A PAVIMENTAR
- TRECHOS NÃO PAVIMENTADOS
- DESCIDA D'ÁGUA
- DISSIPADOR DE ENERGIA
- ÁREAS IRREGULARES

- LEGENDA - EM PERFIL**
- TERRENO NATURAL
 - TERRENO PROJETADO

APROVAÇÃO

PROJETISTA:

LEONARDO SILVEIRA LIMA
ENGENHEIRO CIVIL - RNP: 0601581067

PROPRIETÁRIO:

PREFEITURA MUNICIPAL DE ARACATI/CE

EMPRESA CONTRATADA:

GEO PAC
AV. PADRE ANTÔNIO TOMÁS, N° 2420, SALA 301
BAIRRO ALDEOTA | FORTALEZA/CE
FONE: 85 3241-3147 | EMAIL: GEOPAC@GEO PAC.COM.BR

OBRA:

PAVIMENTAÇÃO DE DIVERSOS TRECHOS EM BEIRADA CANOA QUEBRADA

PROJETO DE PAVIMENTAÇÃO - TRECHO 03

CONTEÚDO / IDENTIFICAÇÃO DOS DESENHOS:

PLANTA BAIXA
PERFIL LONGITUDINAL


LOCAL:
B. CANOA QUEBRADA - ARACATI/CE

DATA:
JAN/2022

ESCALA:
INDICADA

PRANCHA:
09/14


CONTROLE:
ARCT C.22.02

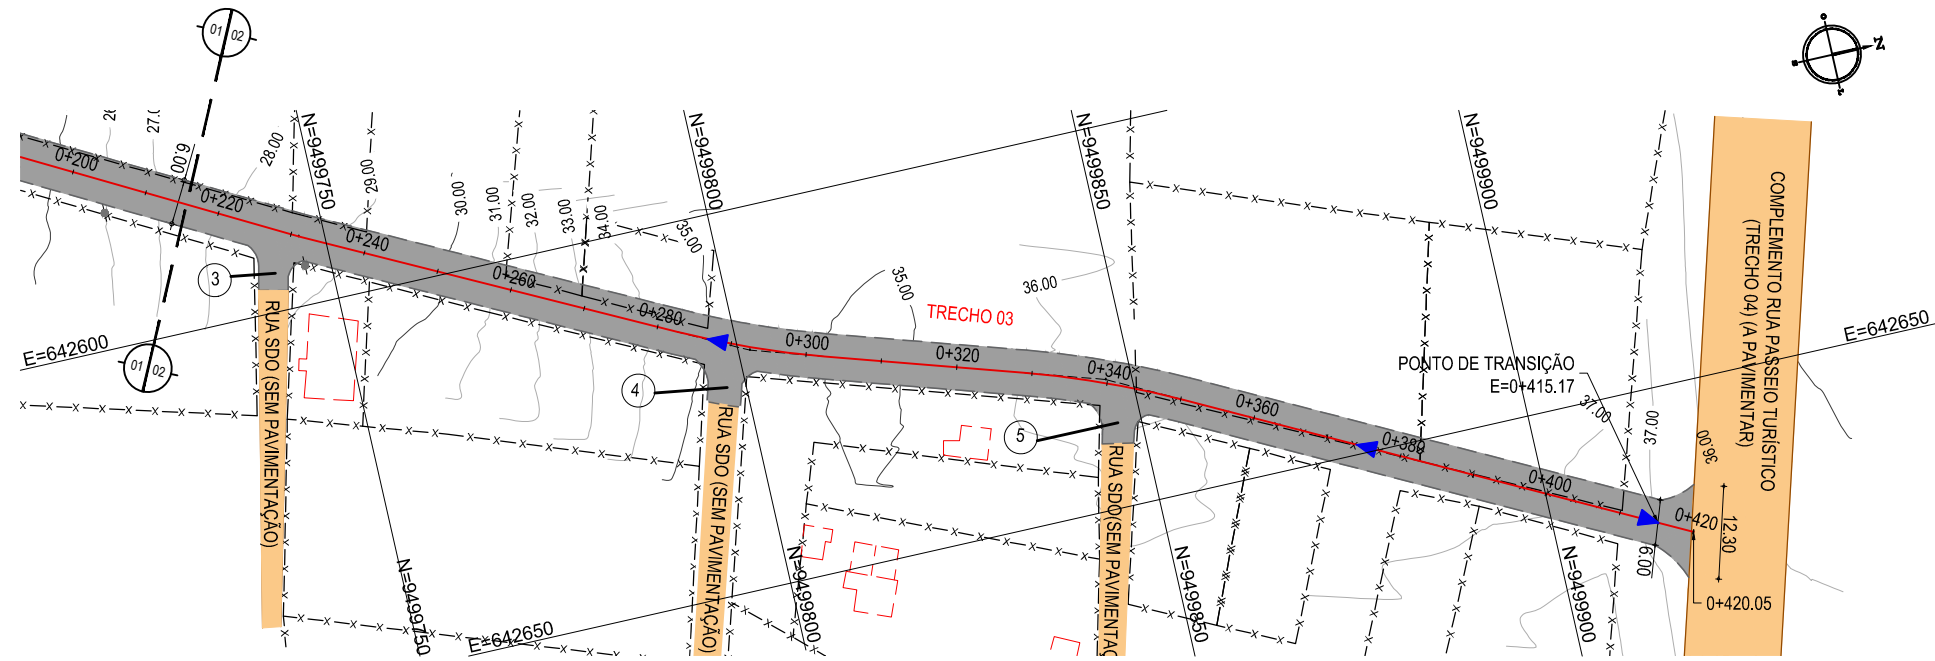

PLANTA BAIXA

ESCALA: 1/1.000

PERFIL: TRECHO-03

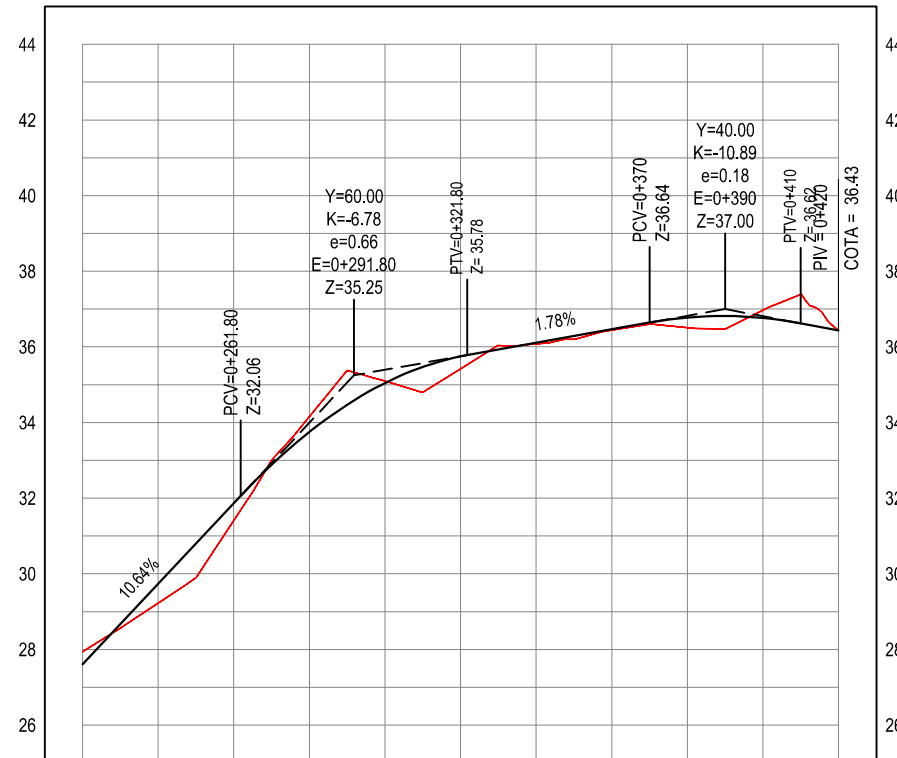

ESTACAS	0+220	0+240	0+260	0+280	0+300	0+320	0+340	0+360	0+380	0+400	0+420
COTA TERRENO	27.94	29.22	31.40	34.15	35.09	35.42	36.08	36.44	36.51	36.97	36.44
COTA GREIDE	27.61	29.74	31.87	33.75	35.04	35.75	36.11	36.46	36.78	36.77	36.43

PERFIL LONGITUDINAL

ESCALA: H 1/2.000 | V 1/200

ÁREAS IRREGULARES	
SEQUÊNCIA	ÁREA(m²)
03	22,36
04	26,08
05	22,67
FIM DE TRECHO	11,09

* AS ÁREAS IRREGULARES FORAM PROJETADAS PARA SEREM CONTABILIZADAS NO ORÇAMENTO;

- LEGENDA - EM PLANTA**
- - - - MEIO-FIO PROJETADO
 - MEIO-FIO EXISTENTE
 - MURO
 - x - x - CERCA
 - - - - PROJECÇÃO
 - - - - COBERTA/EDIFICAÇÃO

- CURVA DE NÍVEL
- SENTIDO DA ÁGUA
- POSTE
- VEGETAÇÃO
- ALINHAMENTO (ESTACAS)

- TRECHO A PAVIMENTAR
- TRECHOS NÃO PAVIMENTADOS
- DESCIDA D'ÁGUA
- DISSIPADOR DE ENERGIA
- ÁREAS IRREGULARES

- LEGENDA - EM PERFIL**
- TERRENO NATURAL
 - TERRENO PROJETADO

APROVAÇÃO

PROJETISTA:

LEONARDO SILVEIRA LIMA
ENGENHEIRO CIVIL - RNP: 0601581067

PROPRIETÁRIO:

PREFEITURA MUNICIPAL DE ARACATI/CE

EMPRESA CONTRATADA:

GEOPAC
AV. PADRE ANTÔNIO TOMÁS, N.º 2420, SALA 301
BAIRRO ALDEOTA | FORTALEZA/CE
FONE: 85 3241-3147 | EMAIL: GEOPAC@GEOPAC.COM.BR

OBRA:

PAVIMENTAÇÃO DE DIVERSOS TRECHOS EM BEIRADA CANOA QUEBRADA

PROJETO: PROJETO DE PAVIMENTAÇÃO - TRECHO 03

CONTEÚDO / IDENTIFICAÇÃO DOS DESENHOS:

PLANTA BAIXA
PERFIL LONGITUDINAL


LOCAL: B. CANOA QUEBRADA - ARACATI/CE

DATA: JAN/2022

ESCALA: INDICADA


PRANCHA: 10/14

CONTROLE: ARCT C.22.02

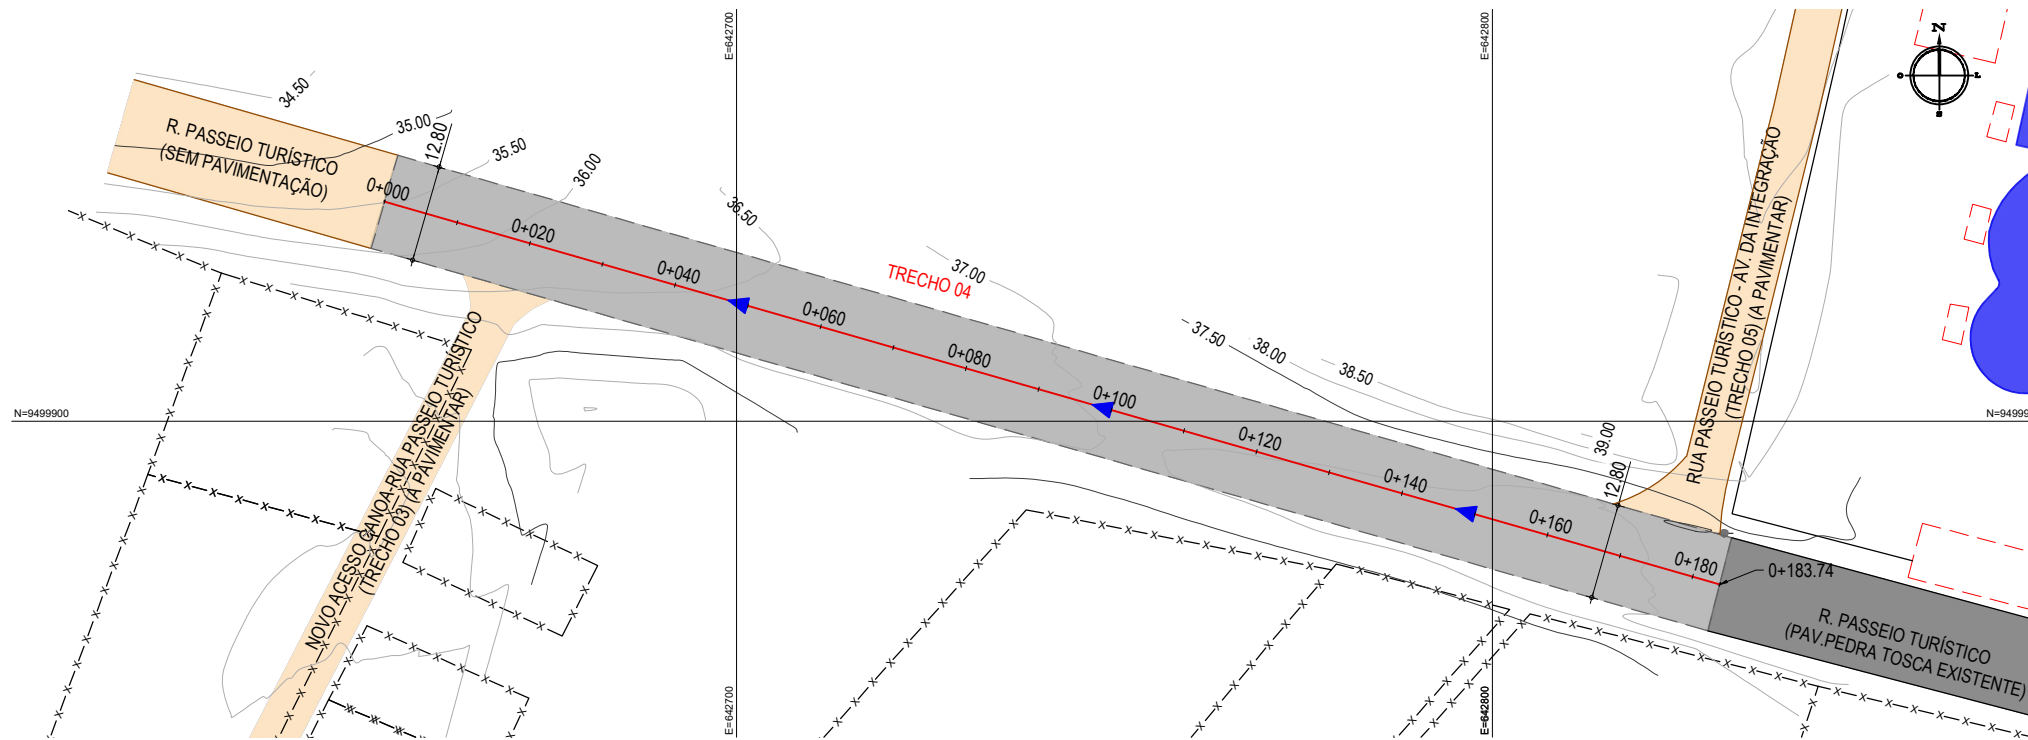

PLANTA BAIXA
ESCALA: 1/1.000

PERFIL: Trecho 04

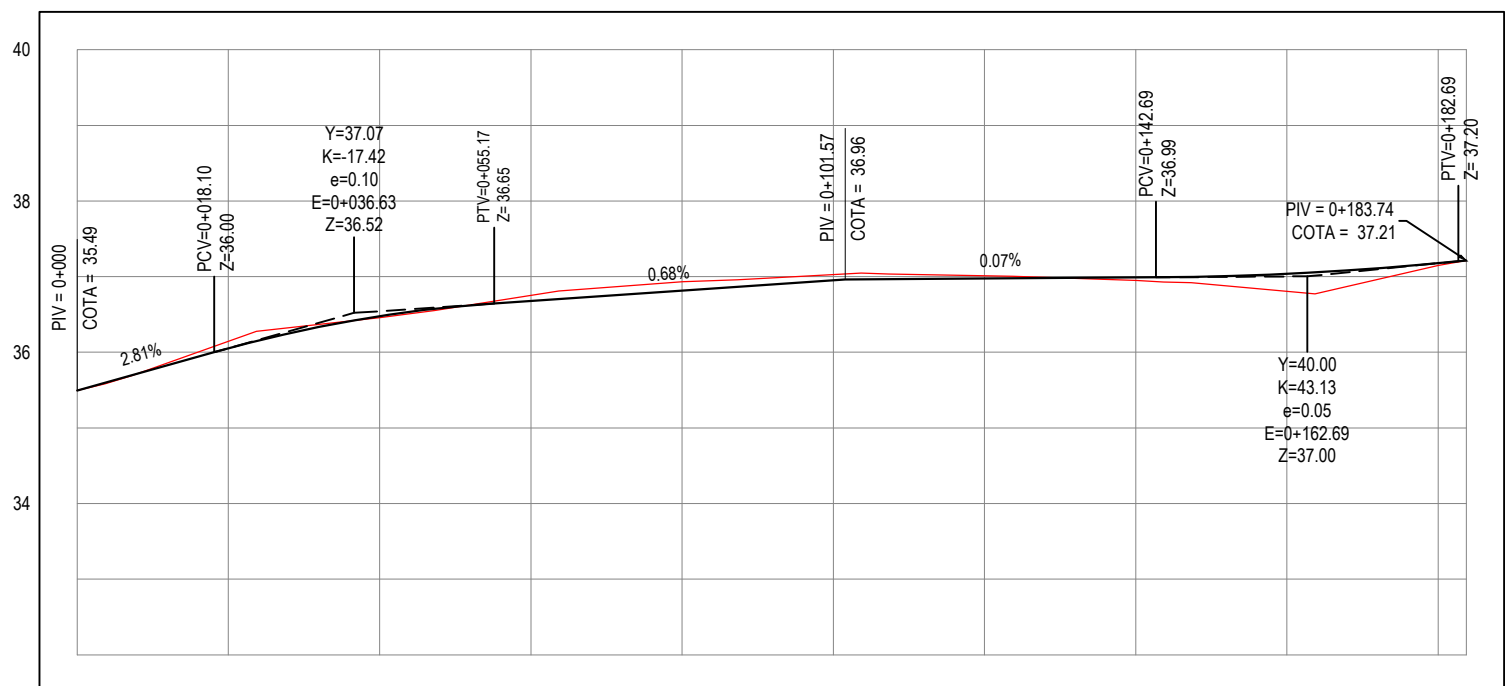

ESTACAS	0+000	0+020	0+040	0+060	0+080	0+100	0+120	0+140	0+160	0+180	0+184
COTA TERRENO	35.49	36.15	36.46	36.75	36.93	37.03	37.01	36.95	36.81	37.15	37.21
COTA GREIDE	35.49	36.05	36.48	36.68	36.81	36.95	36.97	36.99	37.04	37.18	37.21

PERFIL LONGITUDINAL

ESCALA: H 1/1.000 | V 1/100

LEGENDA - EM PLANTA

- MEIO-FIO PROJETADO
- MEIO-FIO EXISTENTE
- MURO
- x-x-x- CERCA
- - - - PROJEÇÃO
- - - - COBERTA/EDIFICAÇÃO
- 30 29 28 CURVA DE NÍVEL
- ▲ SENTIDO DA ÁGUA
- POSTE
- VEGETAÇÃO
- 0 0+020 ALINHAMENTO (ESTACAS)

LEGENDA - EM PERFIL

- ▒ TRECHO A PAVIMENTAR
- ▒ TRECHOS NÃO PAVIMENTADOS
- ▒ PAVIMENTO PEDRA TOSCA EXISTENTE
- TERRENO NATURAL
- TERRENO PROJETADO

APROVAÇÃO

PROJETISTA:

LEONARDO SILVEIRA LIMA
ENGENHEIRO CIVIL - RNP: 0601581067

PROPRIETÁRIO:

PREFEITURA MUNICIPAL DE ARACATI/CE

EMPRESA CONTRATADA:

GEOPAC
AV. PADRE ANTÔNIO TOMÁS, N.º 2420, SALA 301
BAIRRO ALDEOTA | FORTALEZA/CE
FONE: 85 3241-3147 | EMAIL: GEOPAC@GEOPAC.COM.BR

OBRA:

PAVIMENTAÇÃO DE DIVERSOS TRECHOS EM BEIRADA CANOA QUEBRADA

PROJETO DE PAVIMENTAÇÃO - TRECHO 04

CONTEÚDO / IDENTIFICAÇÃO DOS DESENHOS:

PLANTA BAIXA
PERFIL LONGITUDINAL

LOCAL: B. CANOA QUEBRADA - ARACATI/CE


DATA: JAN/2022

ESCALA: INDICADA

PRANCHA:


11/14

CONTROLE: ARCT C.22.02

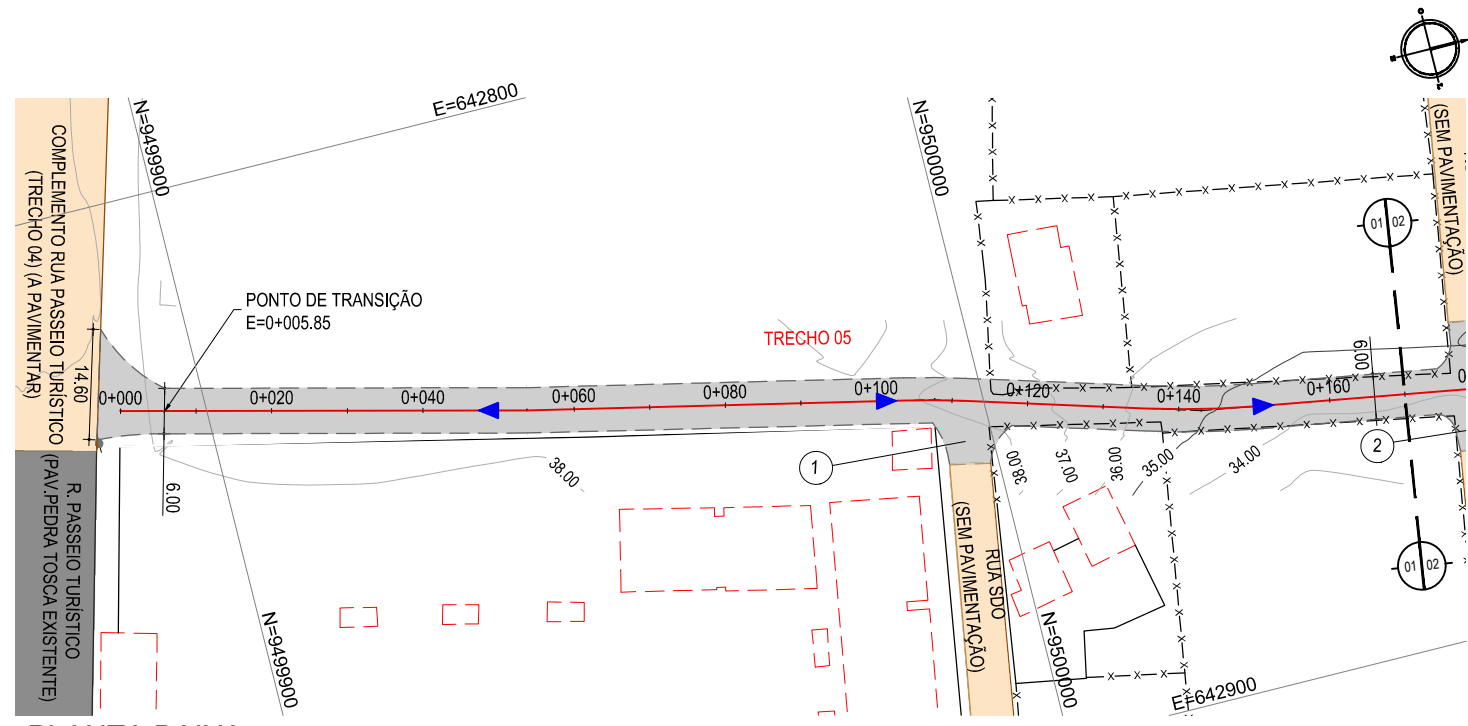

PLANTA BAIXA
ESCALA: 1/1.000


PERFIL: TRECHO 05

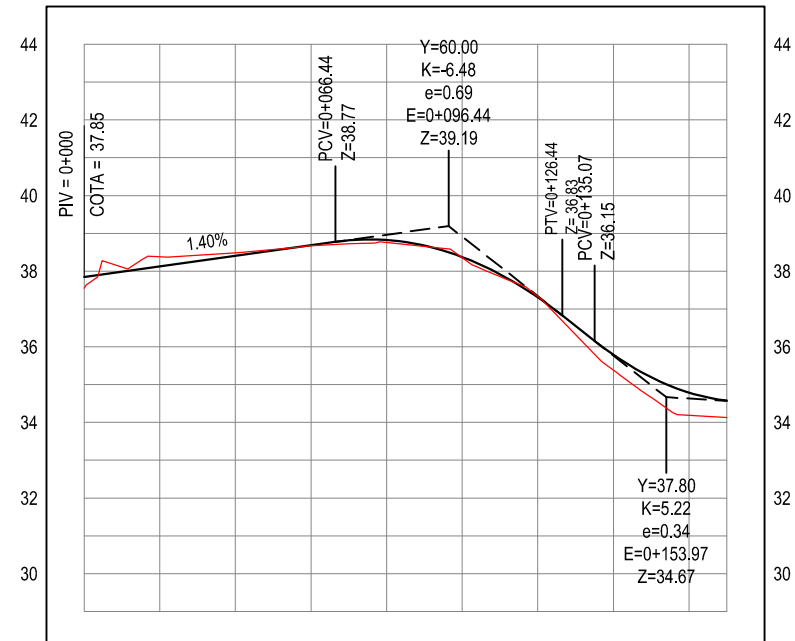

ESTACAS	0+000	0+020	0+040	0+060	0+080	0+100	0+120	0+140	0+160	0+170
COTA TERRENO	37.55	38.38	38.49	38.67	38.76	38.36	37.33	35.38	34.19	34.13
COTA GREIDE	37.85	38.13	38.41	38.68	38.82	38.37	37.31	35.79	34.79	34.58

PERFIL LONGITUDINAL
ESCALA: H 1/2.000 | V 1/200


LEGENDA - EM PLANTA - - - - - MEIO-FIO PROJETADO ——— MEIO-FIO EXISTENTE ——— MURO -x-x-x- CERCA - - - - - PROJEÇÃO - - - - - COBERTA/EDIFICAÇÃO	30 29 28 CURVA DE NÍVEL SENTIDO DA ÁGUA POSTE VEGETAÇÃO ALINHAMENTO (ESTACAS)	TRECHO A PAVIMENTAR TRECHOS NÃO PAVIMENTADOS PAVIMENTO PEDRA TOSCA EXISTENTE ÁREAS IRREGULARES	LEGENDA - EM PERFIL ——— TERRENO NATURAL ——— TERRENO PROJETADO NOTA: AS ÁREAS IRREGULARES EXISTENTES REPRESENTADAS EM DESENHO ESTÃO DIPONÍVEIS NA PLANILHA DE ORÇAMENTO	APROVAÇÃO PROJETA: <i>Leonardo Silveira Lima</i> LEONARDO SILVEIRA LIMA ENGENHEIRO CIVIL - RNP: 0601581067	PROPRIETÁRIO: PREFEITURA MUNICIPAL DE ARACATI/CE EMPRESA CONTRATADA: GEOPAC <small>AV. PADRE ANTÔNIO TOMÁS, N.º 2420, SALA 301 BAIRRO ALDEOTA FORTALEZA/CE FONE: 85 3241-3147 EMAIL: GEOPAC@GEOPAC.COM.BR</small>	OBRA: PAVIMENTAÇÃO DE DIVERSOS TRECHOS EM BEIRADA CANOA QUEBRADA PROJETO: PROJETO DE PAVIMENTAÇÃO - TRECHO 05 CONTEÚDO / IDENTIFICAÇÃO DOS DESENHOS: PLANTA BAIXA PERFIL LONGITUDINAL LOCAL: B. CANOA QUEBRADA - ARACATI/CE	PRANCHA: 12/14 CONTROLE: ARCT C.22.02
				DATA: JAN/2022	ESCALA: INDICADA		

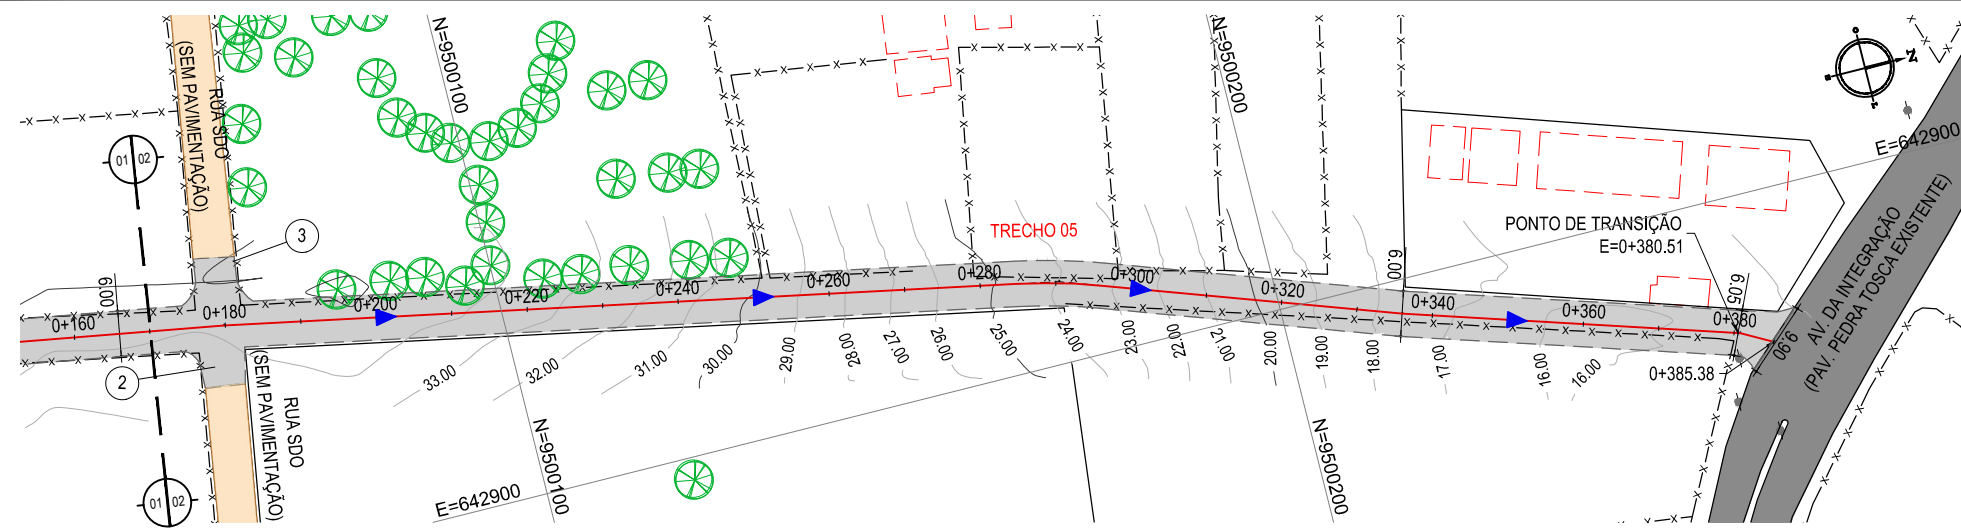

PLANTA BAIXA

ESCALA: 1/1.000

PERFIL: TRECHO 05

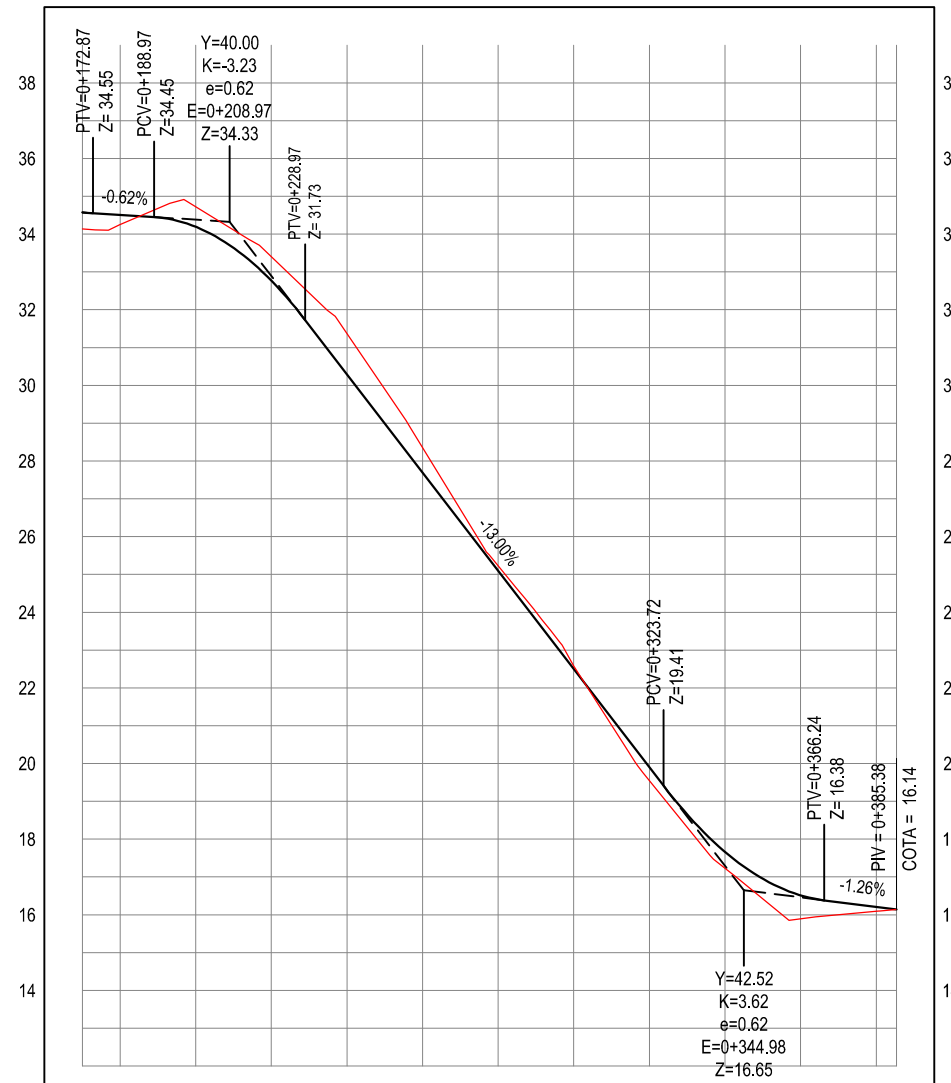

ESTACAS	0+170	0+180	0+200	0+220	0+240	0+260	0+280	0+300	0+320	0+340	0+360	0+380	0+385
COTA TERRENO	34.13	34.25	34.72	33.41	31.37	28.35	25.22	22.58	19.54	17.23	15.89	16.09	16.14
COTA GREIDE	34.58	34.51	34.19	32.77	30.29	27.69	25.10	22.50	19.90	17.66	16.51	16.21	16.14

PERFIL LONGITUDINAL

ESCALA: H 1/2.000 | V 1/200

- LEGENDA - EM PLANTA**
- MEIO-FIO PROJETADO
 - MEIO-FIO EXISTENTE
 - MURO
 - x-x-x- CERCA
 - - - - PROJECÇÃO
 - - - - COBERTA/EDIFICAÇÃO

- CURVA DE NÍVEL
- SENTIDO DA ÁGUA
- POSTE
- VEGETAÇÃO
- ALINHAMENTO (ESTACAS)

- LEGENDA - EM PERFIL**
- TRECHO A PAVIMENTAR
 - TRECHOS NÃO PAVIMENTADOS
 - PAVIMENTO PEDRA TOSCA EXISTENTE
 - TERRENO NATURAL
 - TERRENO PROJETADO

APROVAÇÃO

PROJETISTA:

Leonardo Silveira Lima

LEONARDO SILVEIRA LIMA
ENGENHEIRO CIVIL - RNP: 0601581067

PROPRIETÁRIO:

PREFEITURA MUNICIPAL DE ARACATI/CE

EMPRESA CONTRATADA:

GEOPAC
AV. PADRE ANTÔNIO TOMÁS, N.º 2420, SALA 301
BAIRRO ALDEOTA | FORTALEZA/CE
FONE: 85 3241-3147 | EMAIL: GEOPAC@GEOPAC.COM.BR

OBRA:

PAVIMENTAÇÃO DE DIVERSOS TRECHOS EM BEIRADA CANOA QUEBRADA

PROJETO:

PROJETO DE PAVIMENTAÇÃO - TRECHO 05

CONTEÚDO / IDENTIFICAÇÃO DOS DESENHOS:

PLANTA BAIXA
PERFIL LONGITUDINAL

PRANCHA: 13/14


LOCAL: B. CANOA QUEBRADA - ARACATI/CE

DATA: JAN/2022

ESCALA: INDICADA


CONTROLE: ARCT C.22.02

CONVENÇÕES EM PLANTA

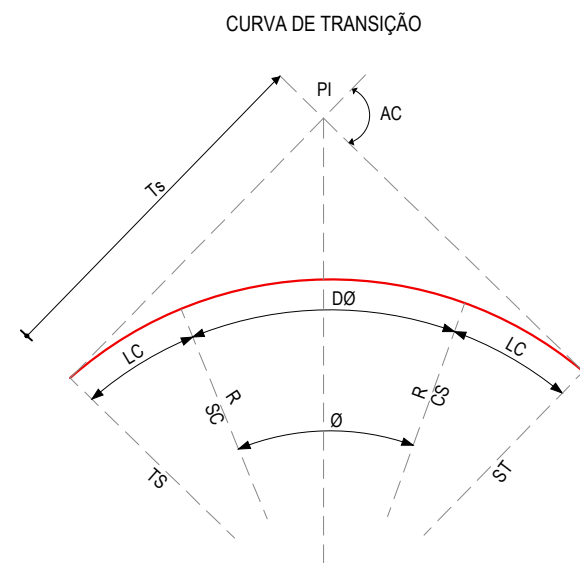


- R - RAIIO
- AC - ÂNGULO CENTRAL
- \emptyset - ÂNGULO CENTRAL DO TRECHO CIRCULAR
- Lc - COMPRIMENTO DA CURVA DE TRANSIÇÃO
- D \emptyset - DESENVOLVIMENTO DA CURVA CIRCULAR
- TS - PONTO DE INÍCIO DA CURVA DE TRANSIÇÃO
- SC - PONTO DE INÍCIO DA CURVA CIRCULAR
- CS - PONTO FINAL DA CURVA CIRCULAR
- Ts - TANGENTE EXTERNA DA CURVA
- ST - PONTO FINAL DA CURVA DE TRANSIÇÃO
- PI - PONTO DE INTERSEÇÃO

CURVA CIRCULAR

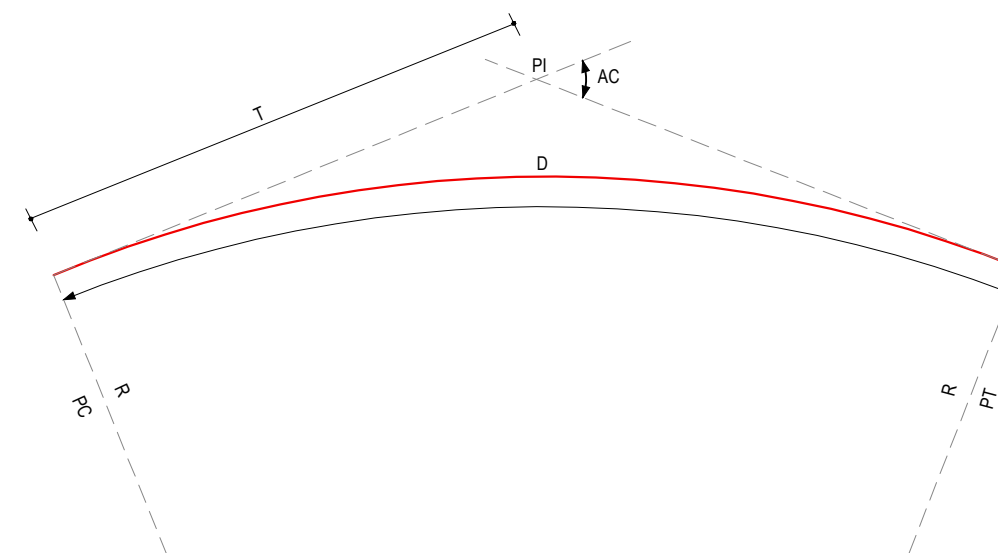

- R - RAIIO
- AC - ÂNGULO CENTRAL
- T - TANGENTE
- D - DESENVOLVIMENTO
- PC - PONTO DE INÍCIO DA CURVA CIRCULAR
- PT - PONTO DE TANGENTE
- PI - PONTO DE INTERSEÇÃO

CONVENÇÕES EM PERFIL

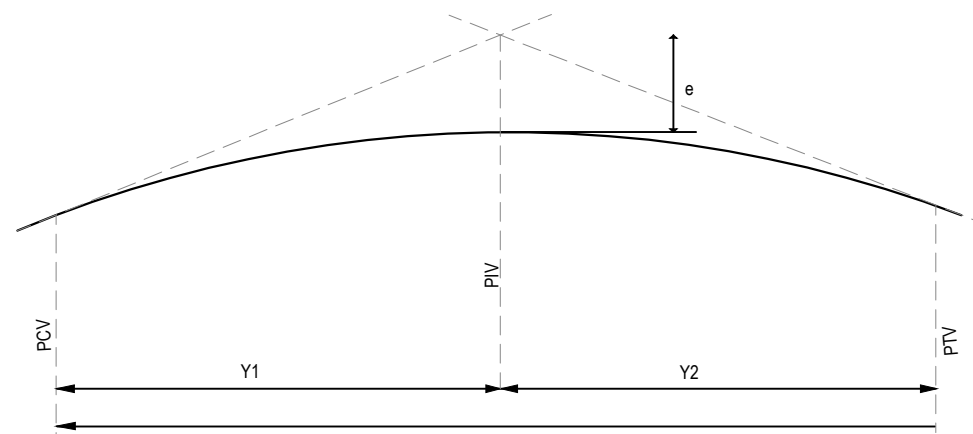

- PCV - PONTO DE CURVA VERTICAL
- PIV - PONTO DE INTERSEÇÃO VERTICAL
- PTV - PONTO DE TANGÊNCIA VERTICAL
- Y - PROJEÇÃO HORIZONTAL DO ARCO PARABÓLICO (PCV - PTV)
- Y1 - PROJEÇÃO HORIZONTAL DO 1º RAMO DA PARÁBOLA (PCV - PIV)
- Y2 - PROJEÇÃO HORIZONTAL DO 2º RAMO DA PARÁBOLA (PIV - PTV)
- e - FLEXA OU ORDENADA MÁXIMA DO ARCO

- TERRENO NATURAL
- TERRENO PROJETADO

APROVAÇÃO

PROPRIETÁRIO:

OBRA:

PREFEITURA MUNICIPAL DE ARACATI/CE

PAVIMENTAÇÃO DE DIVERSOS TRECHOS EM BEIRADA CANOA QUEBRADA

PROJETISTA:

EMPRESA CONTRATADA:

PROJETO GEOMÉTRICO

CONTEÚDO / IDENTIFICAÇÃO DOS DESENHOS:
CONVENÇÕES APRESENTADAS

PRANCHA:

14/14

Leonardo Silveira Lima
LEONARDO SILVEIRA LIMA
ENGENHEIRO CIVIL - RNP: 0601581067

GEOPAC
AV. PADRE ANTÔNIO TOMÁS, N.º 2420, SALA 301
BAIRRO ALDEOTA | FORTALEZA/CE
FONE: 85 3241-3147 | EMAIL: GEOPAC@GEOPAC.COM.BR

LOCAL: B. CANOA QUEBRADA - ARACATI/CE

DATA: JAN/2022

ESCALA: INDICADA

CONTROLE: ARCT C.22.02