


PLANTA BAIXA
ESCALA: 1/500

PERFIL: SDO 03

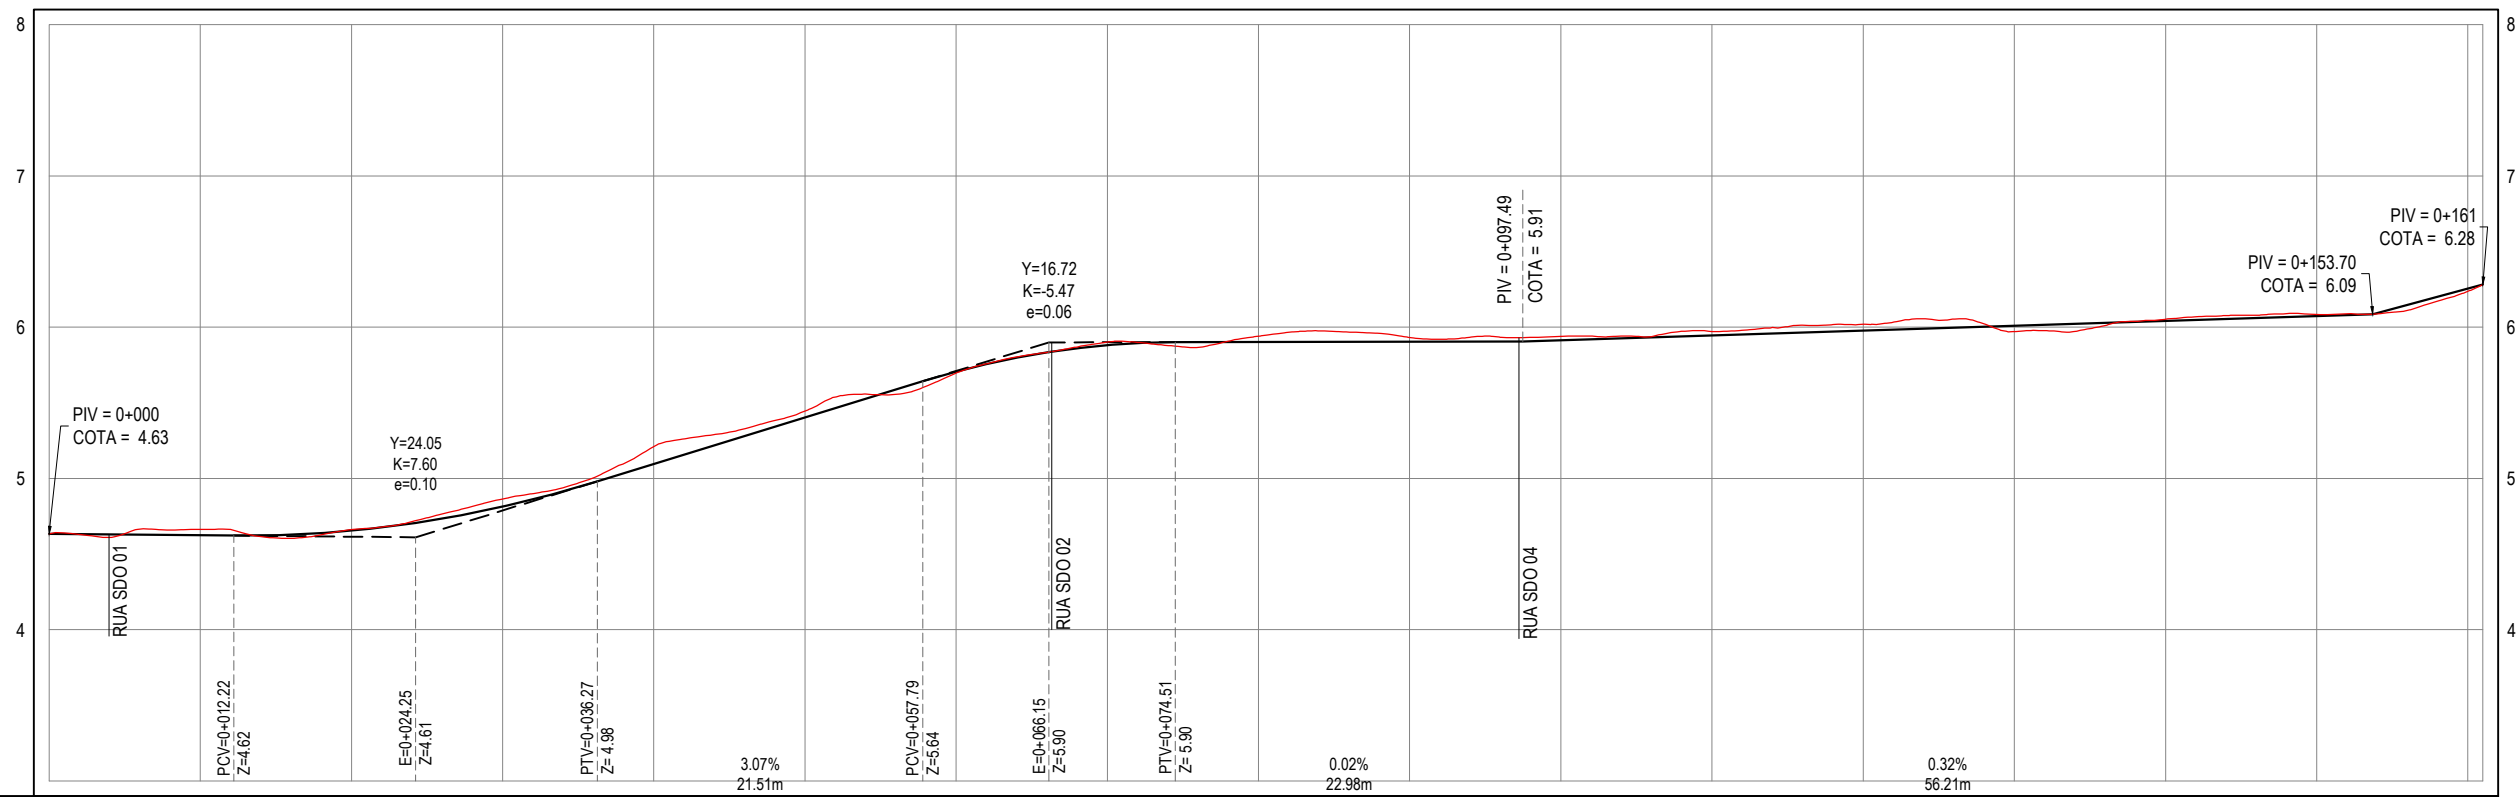

ESTACAS	0+000	0+010	0+020	0+030	0+040	0+050	0+060	0+070	0+080	0+090	0+100	0+110	0+120	0+130	0+140	0+150	0+160	0+161
COTA TN PROJ	4.63 4.63	4.66 4.62	4.66 4.66	4.86 4.81	5.21 5.10	5.45 5.40	5.70 5.71	5.90 5.88	5.94 5.90	5.93 5.90	5.94 5.91	5.97 5.95	6.02 5.98	5.97 6.01	6.05 6.04	6.08 6.07	6.24 6.26 6.28	6.28 6.28

PERFIL LONGITUDINAL
ESCALA: H 1/500 | V 1/50

- LEGENDA - EM PLANTA**
- MEIO-FIO PROJETADO
 - MEIO-FIO EXISTENTE
 - MURO
 - x-x-x- CERCA
 - - - - PROJECÇÃO
 - - - - COBERTA/EDIFICAÇÃO

- 30 CURVA DE NÍVEL
- 29
- 28
- POSTE
- ⊗ VEGETAÇÃO
- 0 0+020 ALINHAMENTO (ESTACAS)

- ▲ SENTIDO DA ÁGUA
- ▭ TRECHO PROJETADO
- ▭ PAVIMENTAÇÃO EM PARALELO EXISTENTE

- LEGENDA - EM PERFIL**
- TERRENO NATURAL
 - TERRENO PROJETADO

APROVAÇÃO

PROJETISTA:

Leonardo Silveira Lima

LEONARDO SILVEIRA LIMA
ENGENHEIRO CIVIL - RNP: 0601581067

PROPRIETÁRIO:

PREFEITURA MUNICIPAL DE ARACATI / CE

EMPRESA CONTRATADA:

GEOPAC

AV. PADRE ANTÔNIO TOMÁS, N.º 2420, SALA 301
BAIRRO ALDEOTA | FORTALEZA/CE
FONE: 85 3241-3147 | EMAIL: GEOPAC@GEOPAC.COM.BR

OBRA:

PAVIMENTAÇÃO EM PARALELEPÍEDO EM DIVERSAS RUAS

PROJETO:

PROJETO GEOMÉTRICO - RUA SDO 03

CONTEÚDO / IDENTIFICAÇÃO DOS DESENHOS:

01. PLANTA BAIXA
02. PERFIL LONGITUDINAL

PRANCHA: 05/16

LOCAL: BEIRA RIO - ARACATI/CE

DATA: FEV/2022

ESCALA: INDICADA

CONTROLE: ARCT C22.06