


PLANTA BAIXA
ESCALA: 1/500

PERFIL: RUA SDO 06

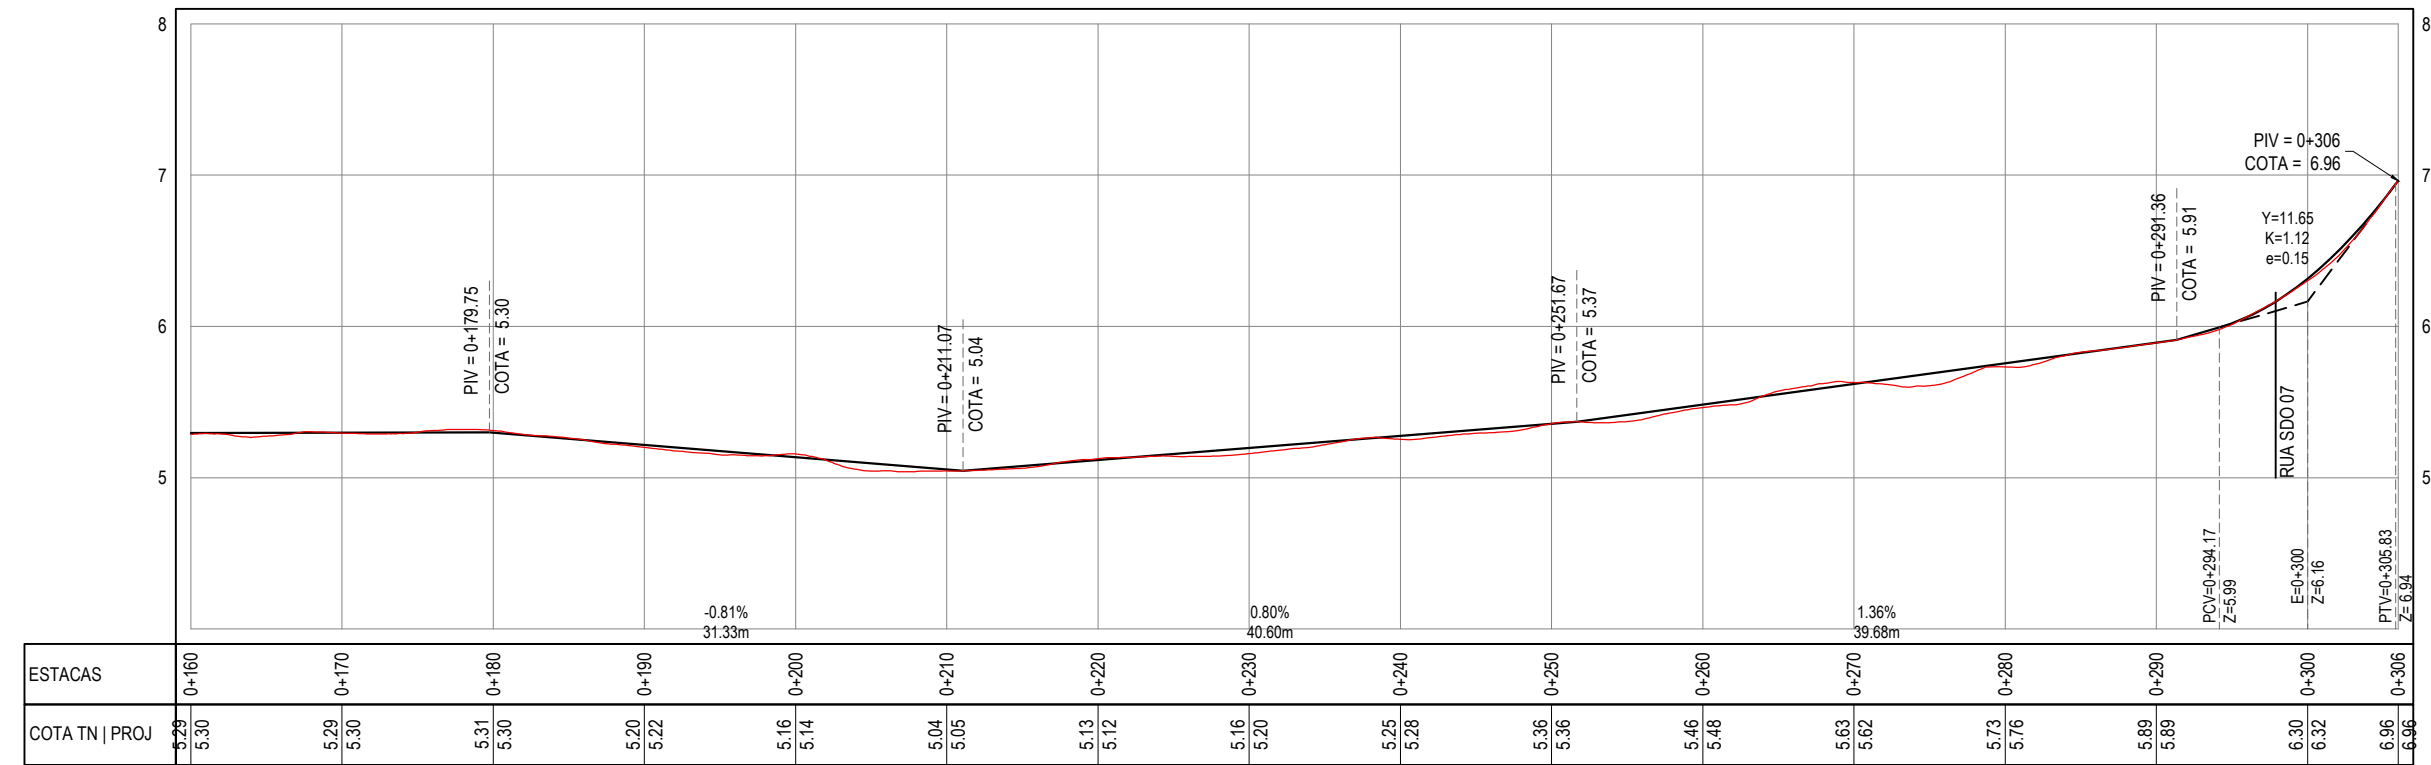

PERFIL LONGITUDINAL
ESCALA: H 1/500 | V 1/50

LEGENDA - EM PLANTA - - - - MEIO-FIO PROJETADO ——— MEIO-FIO EXISTENTE ——— MURO -x-x-x- CERCA - - - - PROJEÇÃO - - - - COBERTA/EDIFICAÇÃO 30 29 28 CURVA DE NÍVEL ● POSTE ○ VEGETAÇÃO 0 0+020 ALINHAMENTO (ESTACAS)	LEGENDA - EM PERFIL ——— TERRENO NATURAL ——— TERRENO PROJETADO ■ TRECOS NÃO PAVIMENTADOS ■ TRECHO PROJETADO ■ PAVIMENTAÇÃO EM PARALELO EXISTENTE ▲ SENTIDO DA ÁGUA	APROVAÇÃO _____ _____	PROPRIETÁRIO: PREFEITURA MUNICIPAL DE ARACATI /CE	OBRA: PAVIMENTAÇÃO EM PARALELEPÍPEDO EM DIVERSAS RUAS				
		PROJETA: <i>Leonardo Silveira Lima</i> LEONARDO SILVEIRA LIMA ENGENHEIRO CIVIL - RNP: 0601681067	EMPRESA CONTRATADA: GEOPAC <small>AV. PADRE ANTÔNIO TOMÁS, N.º 2420, SALA 301 BAIRRO ALDEOTA FORTALEZA/CE FONE: 85 3241-3147 EMAIL: GEOPAC@GEOPAC.COM.BR</small>	PROJETO: PROJETO GEOMÉTRICO - RUA SDO 06 (TRECHO 02)	CONTEÚDO / IDENTIFICAÇÃO DOS DESENHOS: 01. PLANTA BAIXA 02. PERFIL LONGITUDINAL	PRANCHA: 09/16	LOCAL: BEIRA RIO - ARACATI/CE	DATA: FEV/2022