


PLANTA BAIXA  
ESCALA: 1/500

PERFIL: ALINHAMENTO - SDO 07

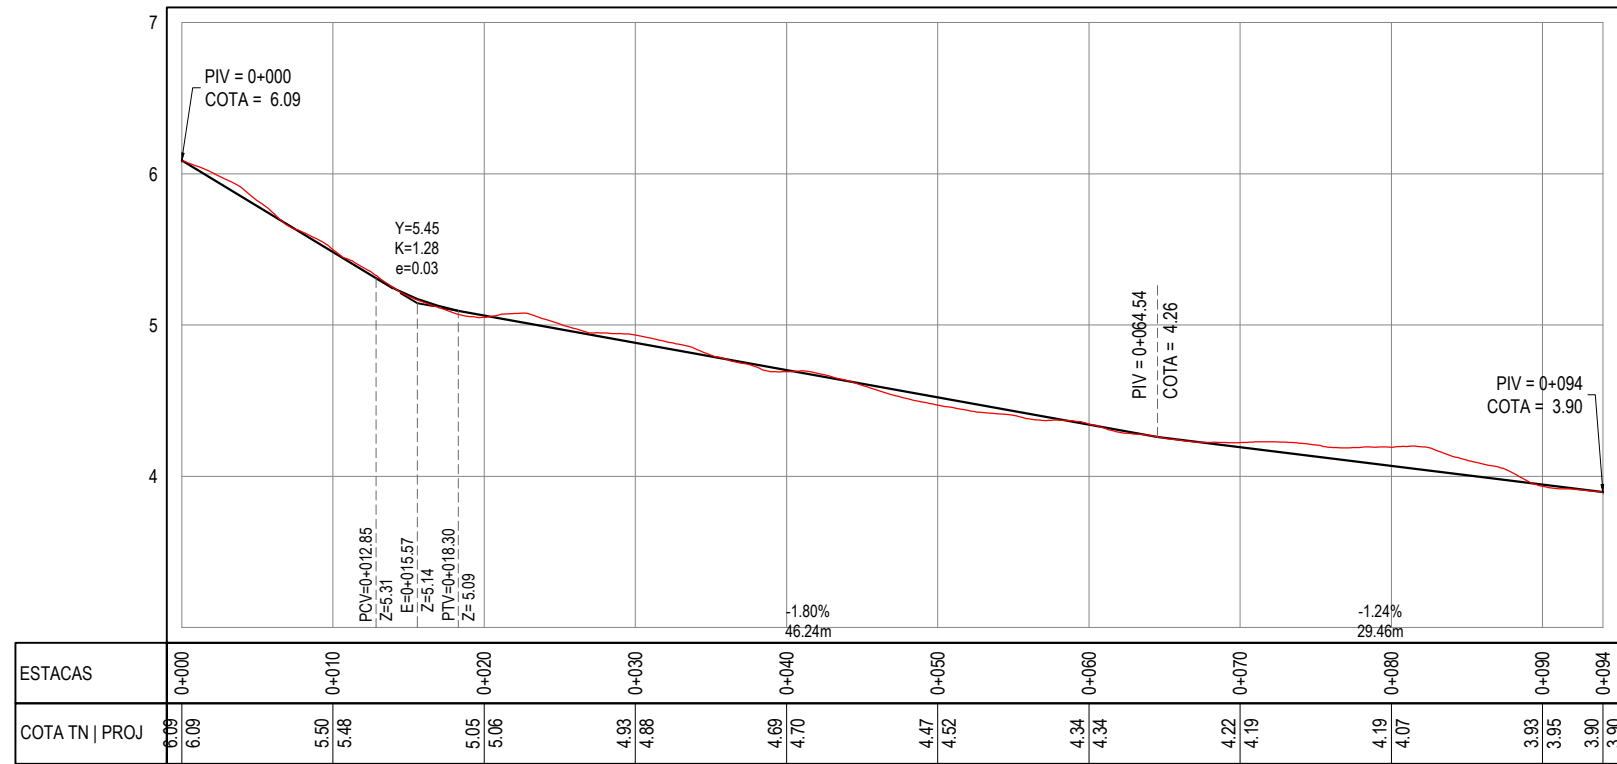

PERFIL LONGITUDINAL  
ESCALA: H 1/500 | V 1/50

- LEGENDA - EM PLANTA**
- MEIO-FIO PROJETADO
  - MEIO-FIO EXISTENTE
  - MURO
  - x-x-x- CERCA
  - - - - PROJEÇÃO
  - - - - COBERTA/EDIFICAÇÃO

- CURVA DE NÍVEL
- POSTE
- VEGETAÇÃO
- ALINHAMENTO (ESTACAS)

- SENTIDO DA ÁGUA
- TRECHOS NÃO PAVIMENTADOS
- TRECHO PROJETADO
- PAVIMENTAÇÃO EM PARALELO EXISTENTE

- LEGENDA - EM PERFIL**
- TERRENO NATURAL
  - TERRENO PROJETADO

APROVAÇÃO

PROJETISTA:

LEONARDO SILVEIRA LIMA  
ENGENHEIRO CIVIL - RNP: 0601681067

PROPRIETÁRIO:

**PREFEITURA MUNICIPAL DE ARACATI /CE**

EMPRESA CONTRATADA:

**GEOPAC**  
AV. PADRE ANTÔNIO TOMÁS, N° 2420, SALA 301  
BAIRRO ALDEOTA | FORTALEZA/CE  
FONE: 85 3241-3147 | EMAIL: GEOPAC@GEOPAC.COM.BR

OBRA:

**PAVIMENTAÇÃO EM PARALELEPÍPEDO EM DIVERSAS RUAS**

PROJETO:  
**PROJETO GEOMÉTRICO - RUA SDO 07**

CONTEÚDO / IDENTIFICAÇÃO DOS DESENHOS:

01. PLANTA BAIXA  
02. PERFIL LONGITUDINAL

LOCAL:  
BEIRA RIO - ARACATI/CE

DATA:  
FEV/2022

ESCALA:  
INDICADA

PRANCHA:

10/16

CONTROLE:  
ARCT C22.06