


PLANTA BAIXA  
ESCALA: 1/750

PERFIL: RUA SDO 08

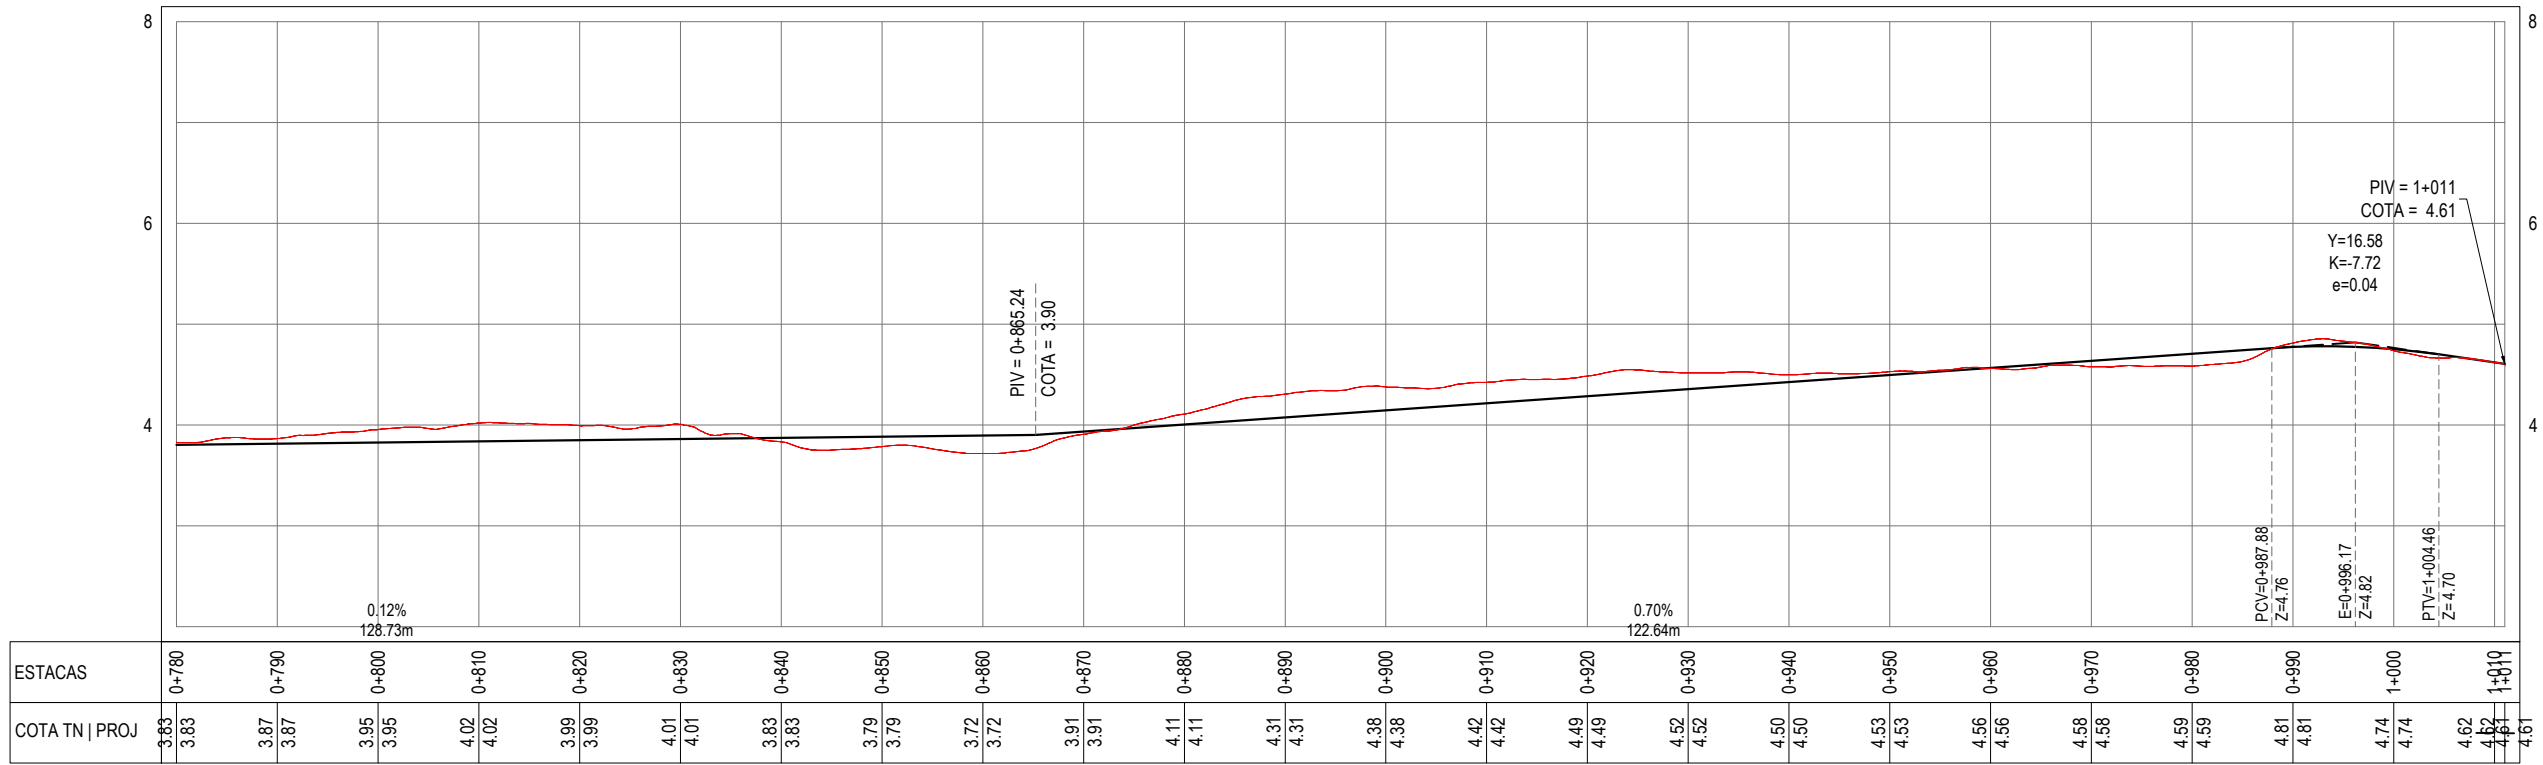

PERFIL LONGITUDINAL  
ESCALA: H 1/750 | V 1/75

- LEGENDA - EM PLANTA**
- MEIO-FIO PROJETADO
  - MEIO-FIO EXISTENTE
  - MURO
  - x-x- CERCA
  - - - PROJEÇÃO
  - - - COBERTA/EDIFICAÇÃO

- 30 CURVA DE NÍVEL
- 28 CURVA DE NÍVEL
- POSTE
- ⊗ VEGETAÇÃO
- 0 0+020 ALINHAMENTO (ESTACAS)

- LEGENDA - EM PERFIL**
- ▲ SENTIDO DA ÁGUA
  - TRECHOS NÃO PAVIMENTADOS
  - TRECHO PROJETADO
  - TERRENO NATURAL
  - TERRENO PROJETADO

APROVAÇÃO

PROJETISTA:

LEONARDO SILVEIRA LIMA  
ENGENHEIRO CIVIL - RNP: 0601581067

PROPRIETÁRIO:

**PREFEITURA MUNICIPAL DE ARACATI / CE**

EMPRESA CONTRATADA:

**GEOPAC**  
AV. PADRE ANTÔNIO TOMÁS, N.º 2420, SALA 301  
BAIRRO ALDEOTA | FORTALEZA/CE  
FONE: 85 3241-3147 | EMAIL: GEOPAC@GEOPAC.COM.BR

OBRA:

**PAVIMENTAÇÃO EM PARALELEPÍEDO EM DIVERSAS RUAS**

PROJETO:

**PROJETO GEOMÉTRICO - RUA SDO 08 (TRECHO 04)**

CONTEÚDO / IDENTIFICAÇÃO DOS DESENHOS:

01. PLANTA BAIXA  
02. PERFIL LONGITUDINAL

PRANCHA: 14/16

LOCAL: BEIRA RIO - ARACATI/CE

DATA: FEV/2022

ESCALA: INDICADA

CONTROLE: ARCT C22.06