

02 PLANTA DE LOCALIZAÇÃO  
ESCALA -

01 PLANTA DE LOCAÇÃO  
ESCALA 1/850

<p><b>PREFEITURA DO ARACATI</b> AS PESSOAS EM PRIMEIRO LUGAR</p>	PROJETO: PRAÇA FONTAINHA	ASSUNTO: LOCAÇÃO E LOCALIZAÇÃO	PRANCHA: 1/14
	ARQUITETO: ELIANA MARIA DA SILVA MEDEIROS CAU A 116605-0	SECRETARIA: SEINFRA	
	LOCAL: ESTRADA DE FONTAINHA, ARACATI/CE	DATA: JAN 2022	ESCALA: INDICADA




02 | PLANTA ATUAL  
ESCALA -




□ DEMOLIR

OBSERVAÇÃO:  
- RETIRAR BRINQUEDOS EXISTENTES  
- ALTURA DOS BANCOS, H=0,50 cm


01 | PLANTA DEMOLIR  
ESCALA 1/120


 <b>PREFEITURA DO ARACATI</b> AS PESSOAS EM PRIMEIRO LUGAR	PROJETO: PRAÇA FONTAINHA	ASSUNTO: PLANTA DEMOLIR	<b>2/14</b>
	ARQUITETO: ELIANA MARIA DA SILVA MEDEIROS CAU A 116605-0	SECRETARIA: SEINFRA	
	LOCAL: ESTRADA DE FONTAINHA, ARACATI/CE	DATA: JAN 2022	
	ESCALA: 1/120		

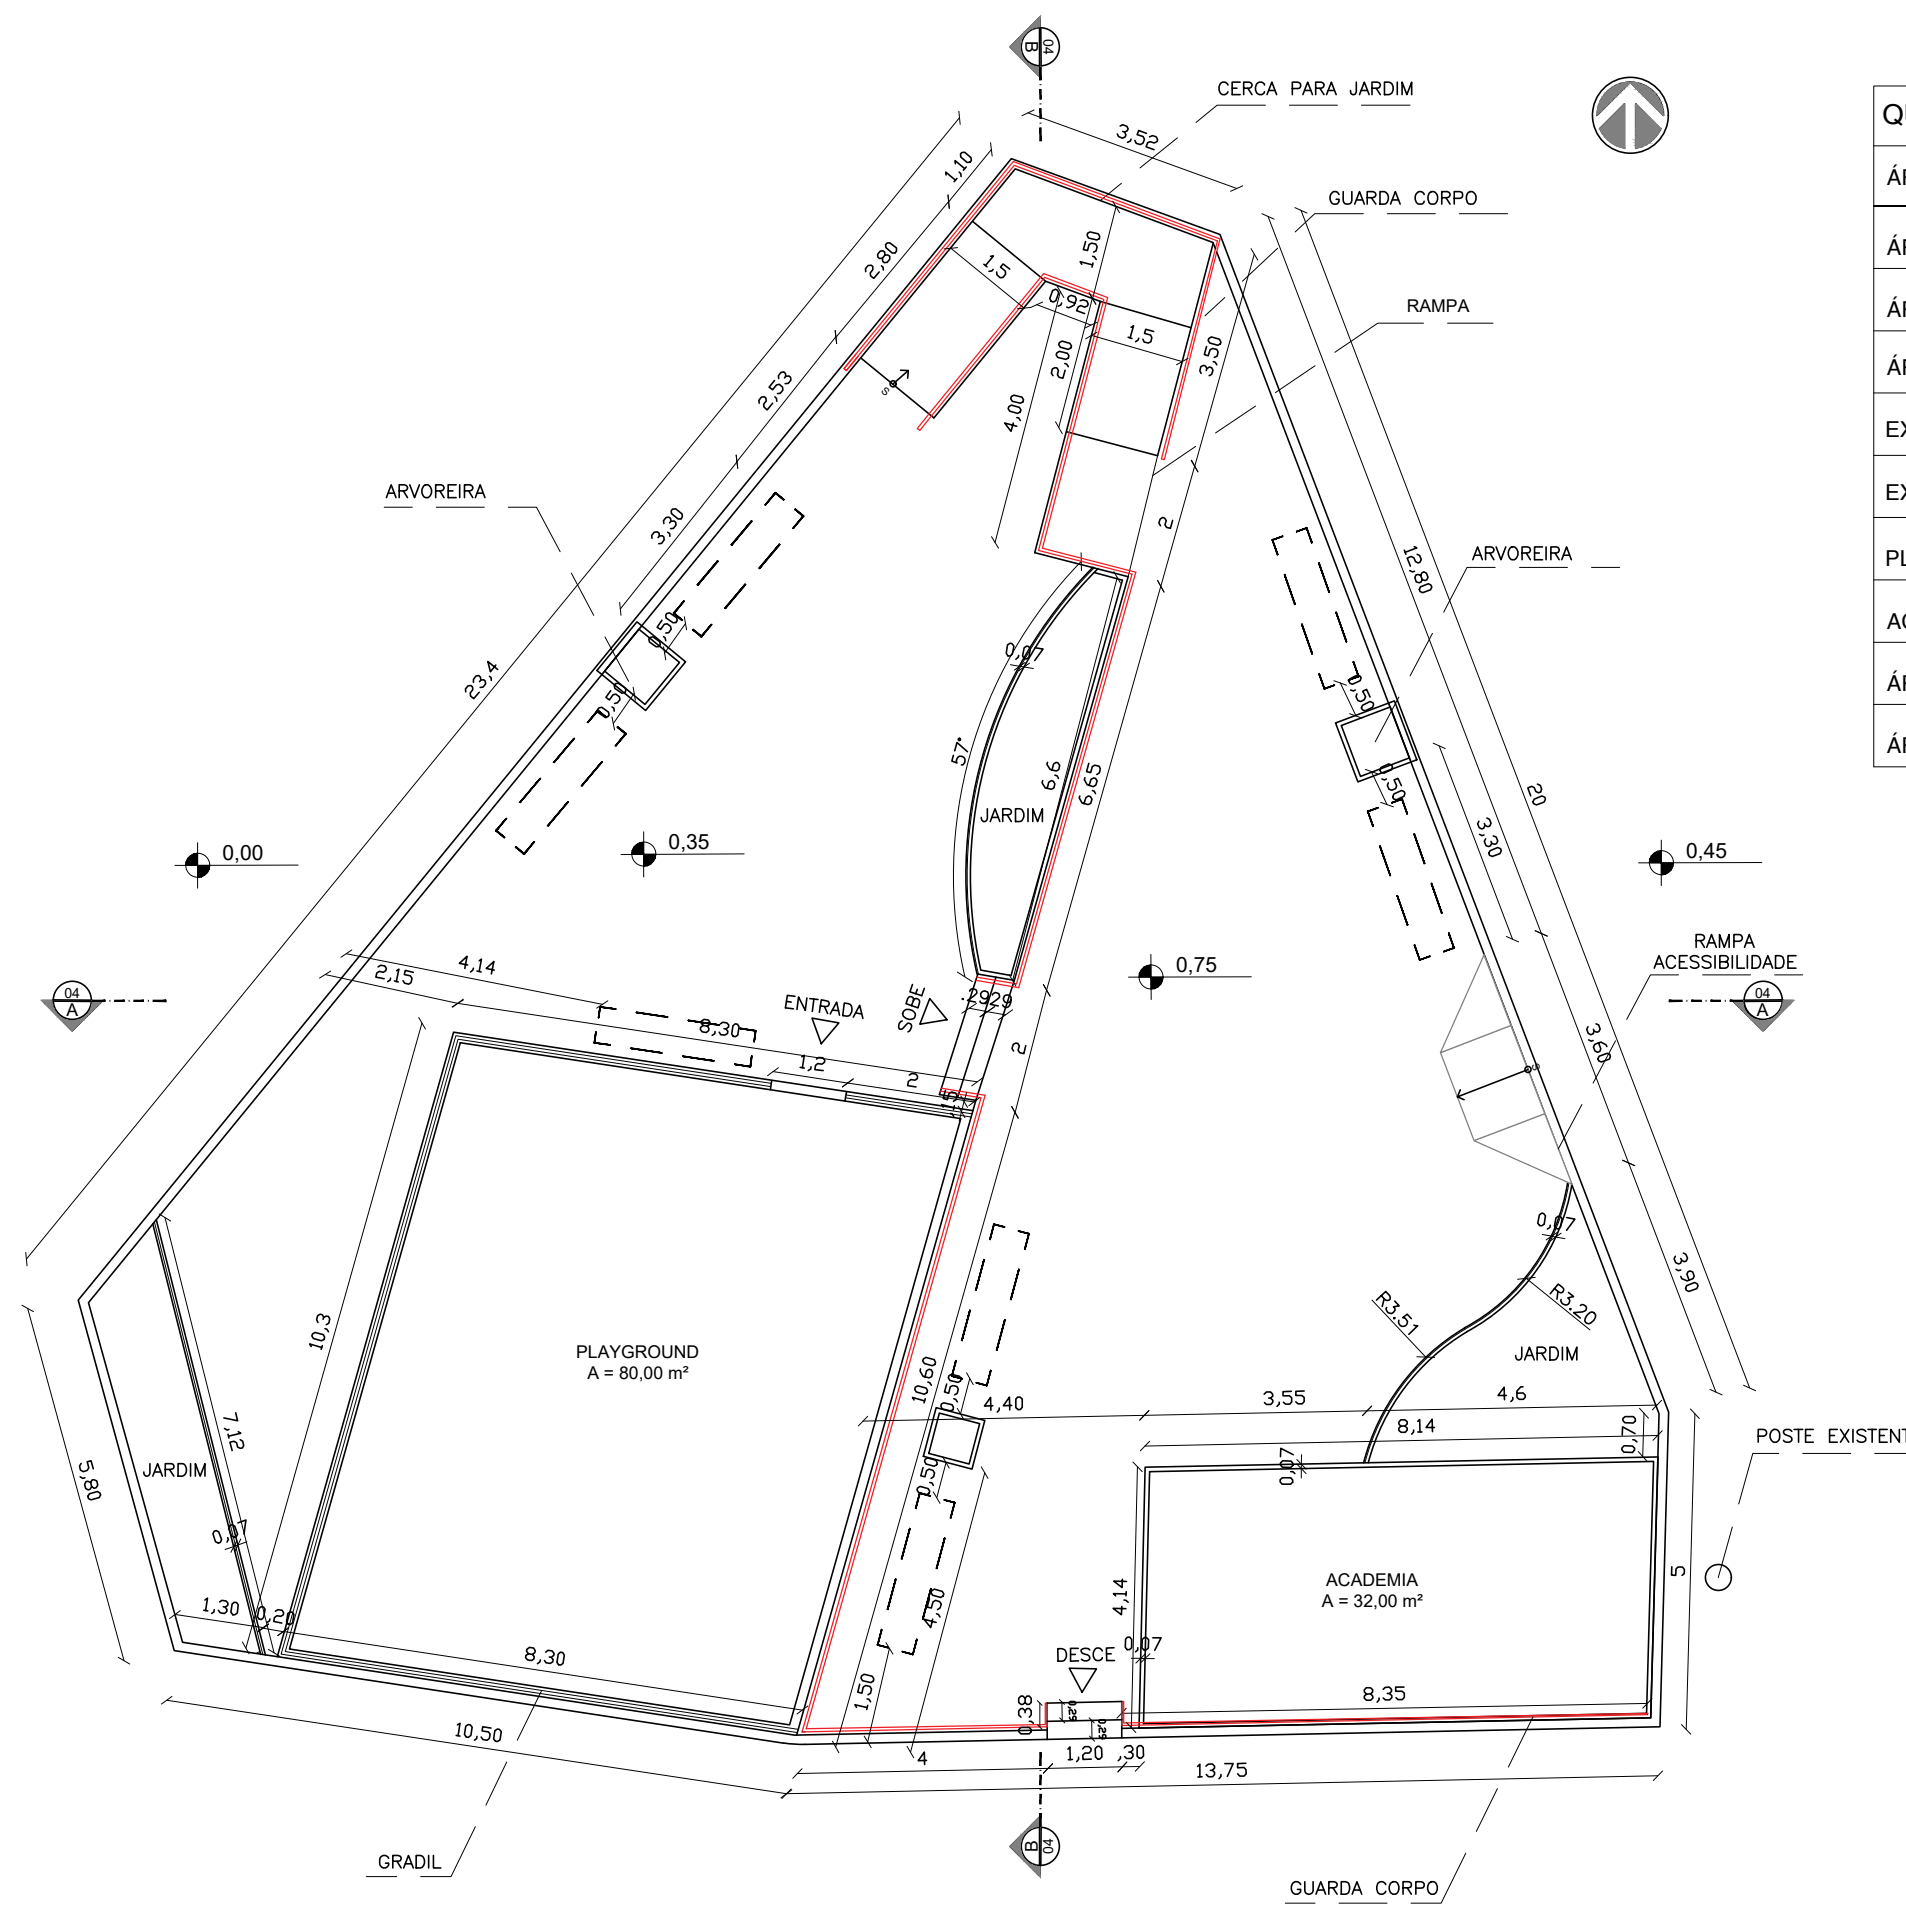

QUADROS DE ÁREAS E QUANTIDADES	QUANTIDADE
ÁREA TOTAL	461,95 m <sup>2</sup>
ÁREA PISO TÁTIL DIRECIONAL	2,39 m <sup>2</sup>
ÁREA PISO TÁTIL ALERTA	1,39 m <sup>2</sup>
ÁREA FORRAÇÃO EM GRAMA	24,71 m <sup>2</sup>
EXTENSÃO MEIO FIO (15cm x 35cm x 100cm)	17,62 m <sup>2</sup>
EXTENSÃO MEIO FIO (7cm x 30cm x 100cm)	4,20 m <sup>2</sup>
PLAYGROUND	80,00 m <sup>2</sup>
ACADEMIA	32,00 m <sup>2</sup>
ÁREA INTERTRAVADO CINZA	252,34 m <sup>2</sup>
ÁREA INTERTRAVADO VERMELHO	29,28 m <sup>2</sup>

01 PLANTA BAIXA  
ESCALA 1/120

 <p><b>PREFEITURA DO ARACATI</b> AS PESSOAS EM PRIMEIRO LUGAR</p>	PROJETO: PRAÇA FONTAINHA	ASSUNTO: PLANTA BAIXA	PRANCHA: 3/14
	ARQUITETO: ELIANA MARIA DA SILVA MEDEIROS CAU A 116605-0		
	SECRETARIA: SEINFRA		
	LOCAL: ESTRADA DE FONTAINHA, ARACATI/CE	DATA: JAN 2022	ESCALA: 1/120

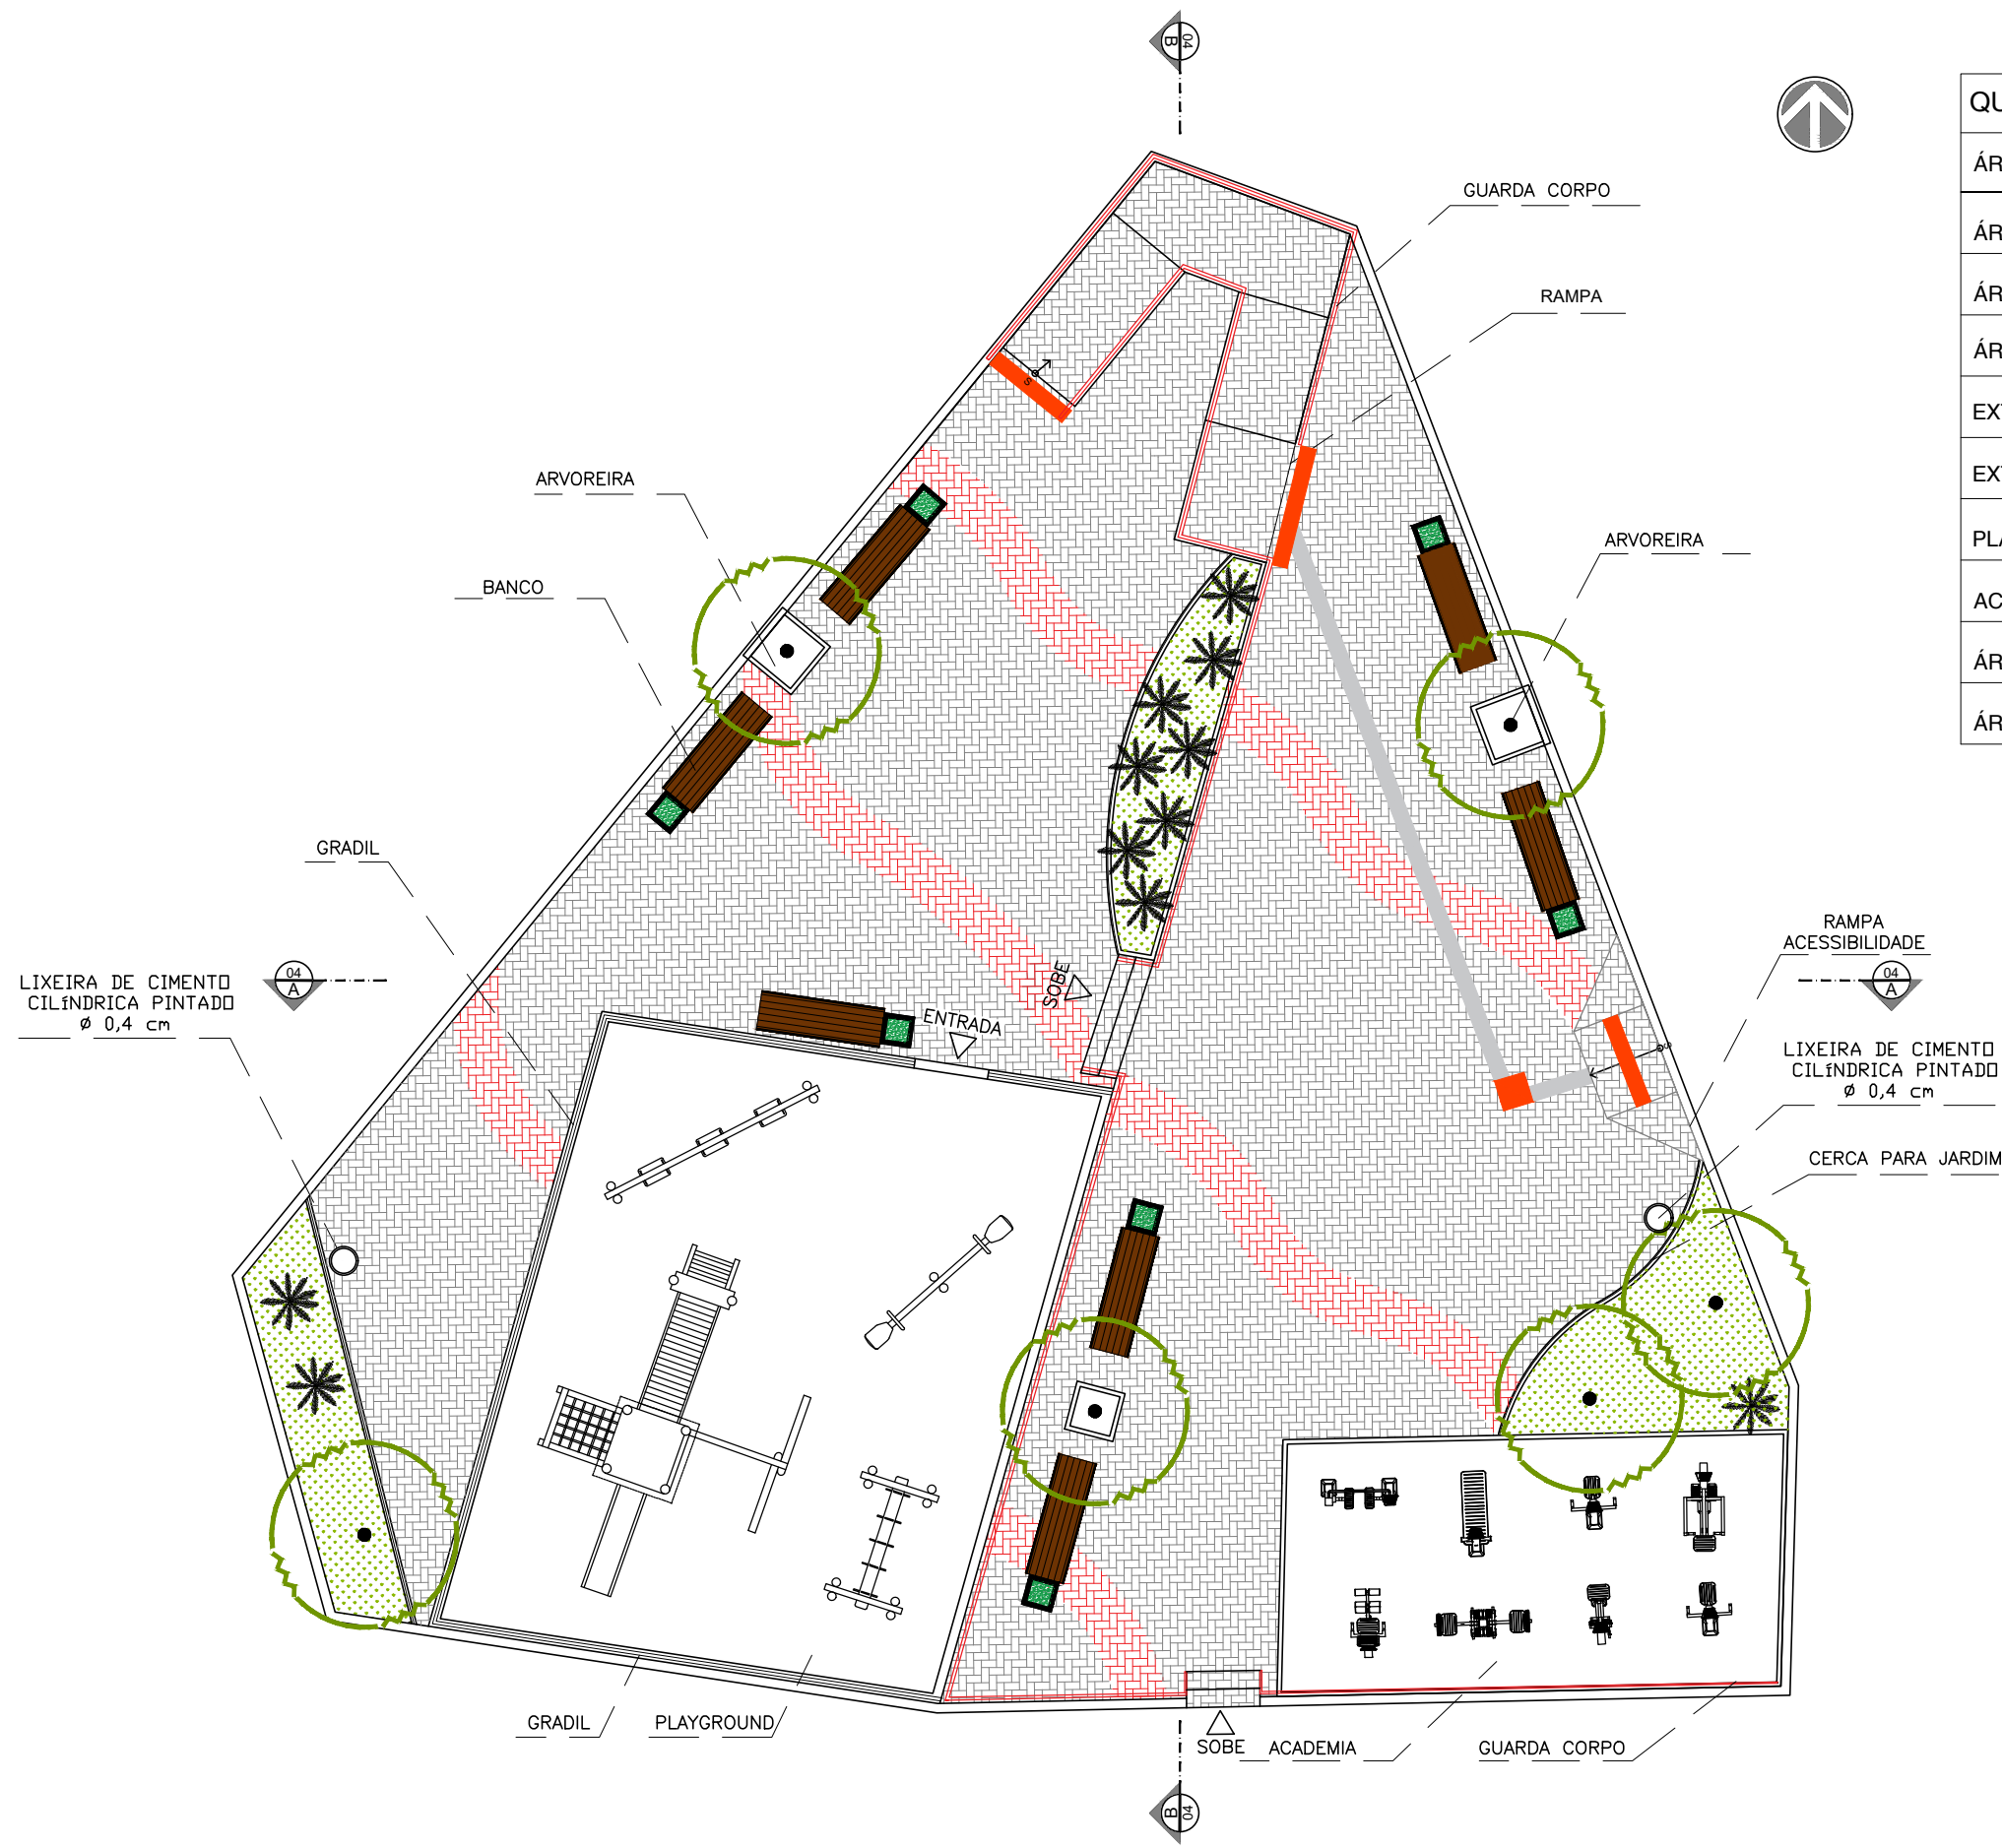

QUADROS DE ÁREAS E QUANTIDADES	QUANTIDADE
ÁREA TOTAL	461,95 m <sup>2</sup>
ÁREA PISO TÁTIL DIRECIONAL	2,39 m <sup>2</sup>
ÁREA PISO TÁTIL ALERTA	1,39 m <sup>2</sup>
ÁREA FORRAÇÃO EM GRAMA	24,71 m <sup>2</sup>
EXTENSÃO MEIO FIO (15cm x 35cm x 100cm)	17,62 m <sup>2</sup>
EXTENSÃO MEIO FIO (7cm x 30cm x 100cm)	4,20 m <sup>2</sup>
PLAYGROUND	80,00 m <sup>2</sup>
ACADEMIA	32,00 m <sup>2</sup>
ÁREA INTERTRAVADO CINZA	252,34 m <sup>2</sup>
ÁREA INTERTRAVADO VERMELHO	29,28 m <sup>2</sup>


LIXEIRA DE CIMENTO CILÍNDRICA PINTADO Ø 0,4 cm


RAMPA ACESSIBILIDADE

LIXEIRA DE CIMENTO CILÍNDRICA PINTADO Ø 0,4 cm


CERCA PARA JARDIM

01 PLANTA LAYOUT  
ESCALA 1/120


 <p><b>PREFEITURA DO ARACATI</b> AS PESSOAS EM PRIMEIRO LUGAR</p>	PROJETO: PRAÇA FONTAINHA	ASSUNTO: PLANTA LAYOUT	PRANCHA: 4/14
	ARQUITETO: ELIANA MARIA DA SILVA MEDEIROS CAU A 116605-0	SECRETARIA: SEINFRA	
	LOCAL: ESTRADA DE FONTAINHA, ARACATI/CE	DATA: JAN 2022	ESCALA: 1/120

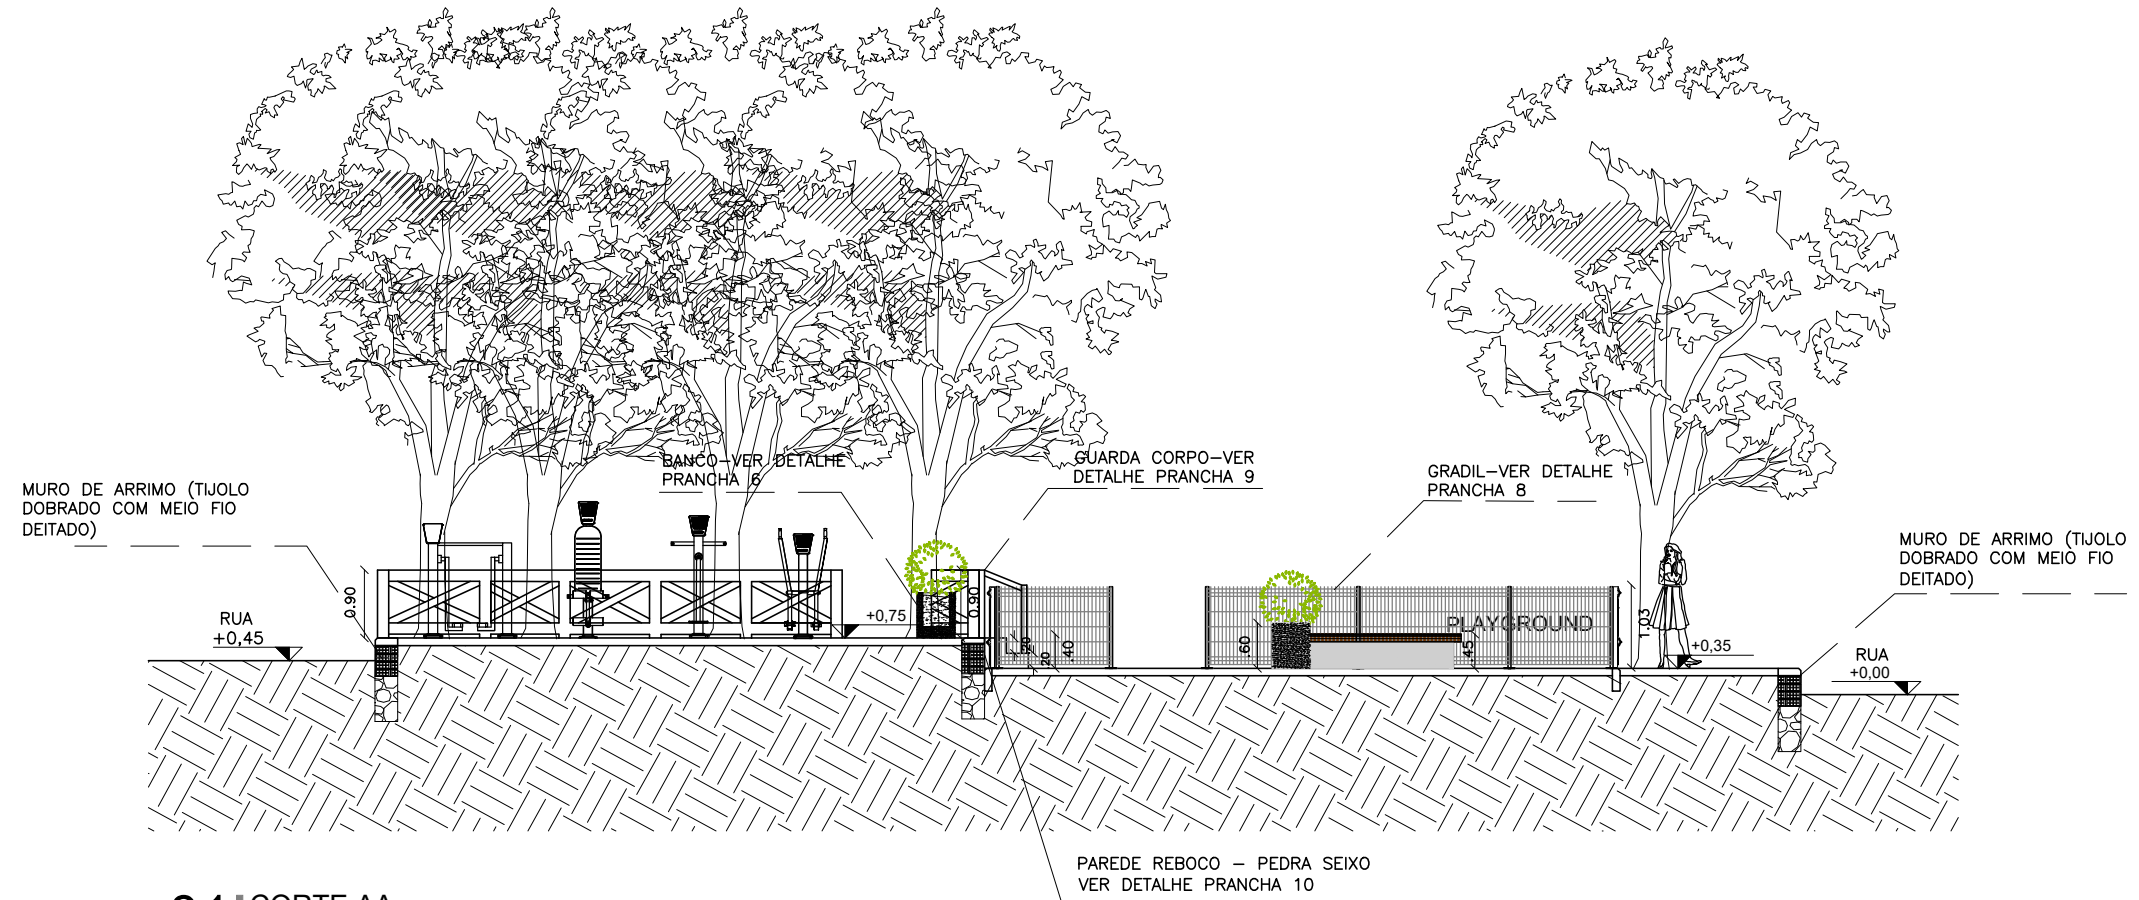


**01** CORTE AA  
ESCALA 1/100

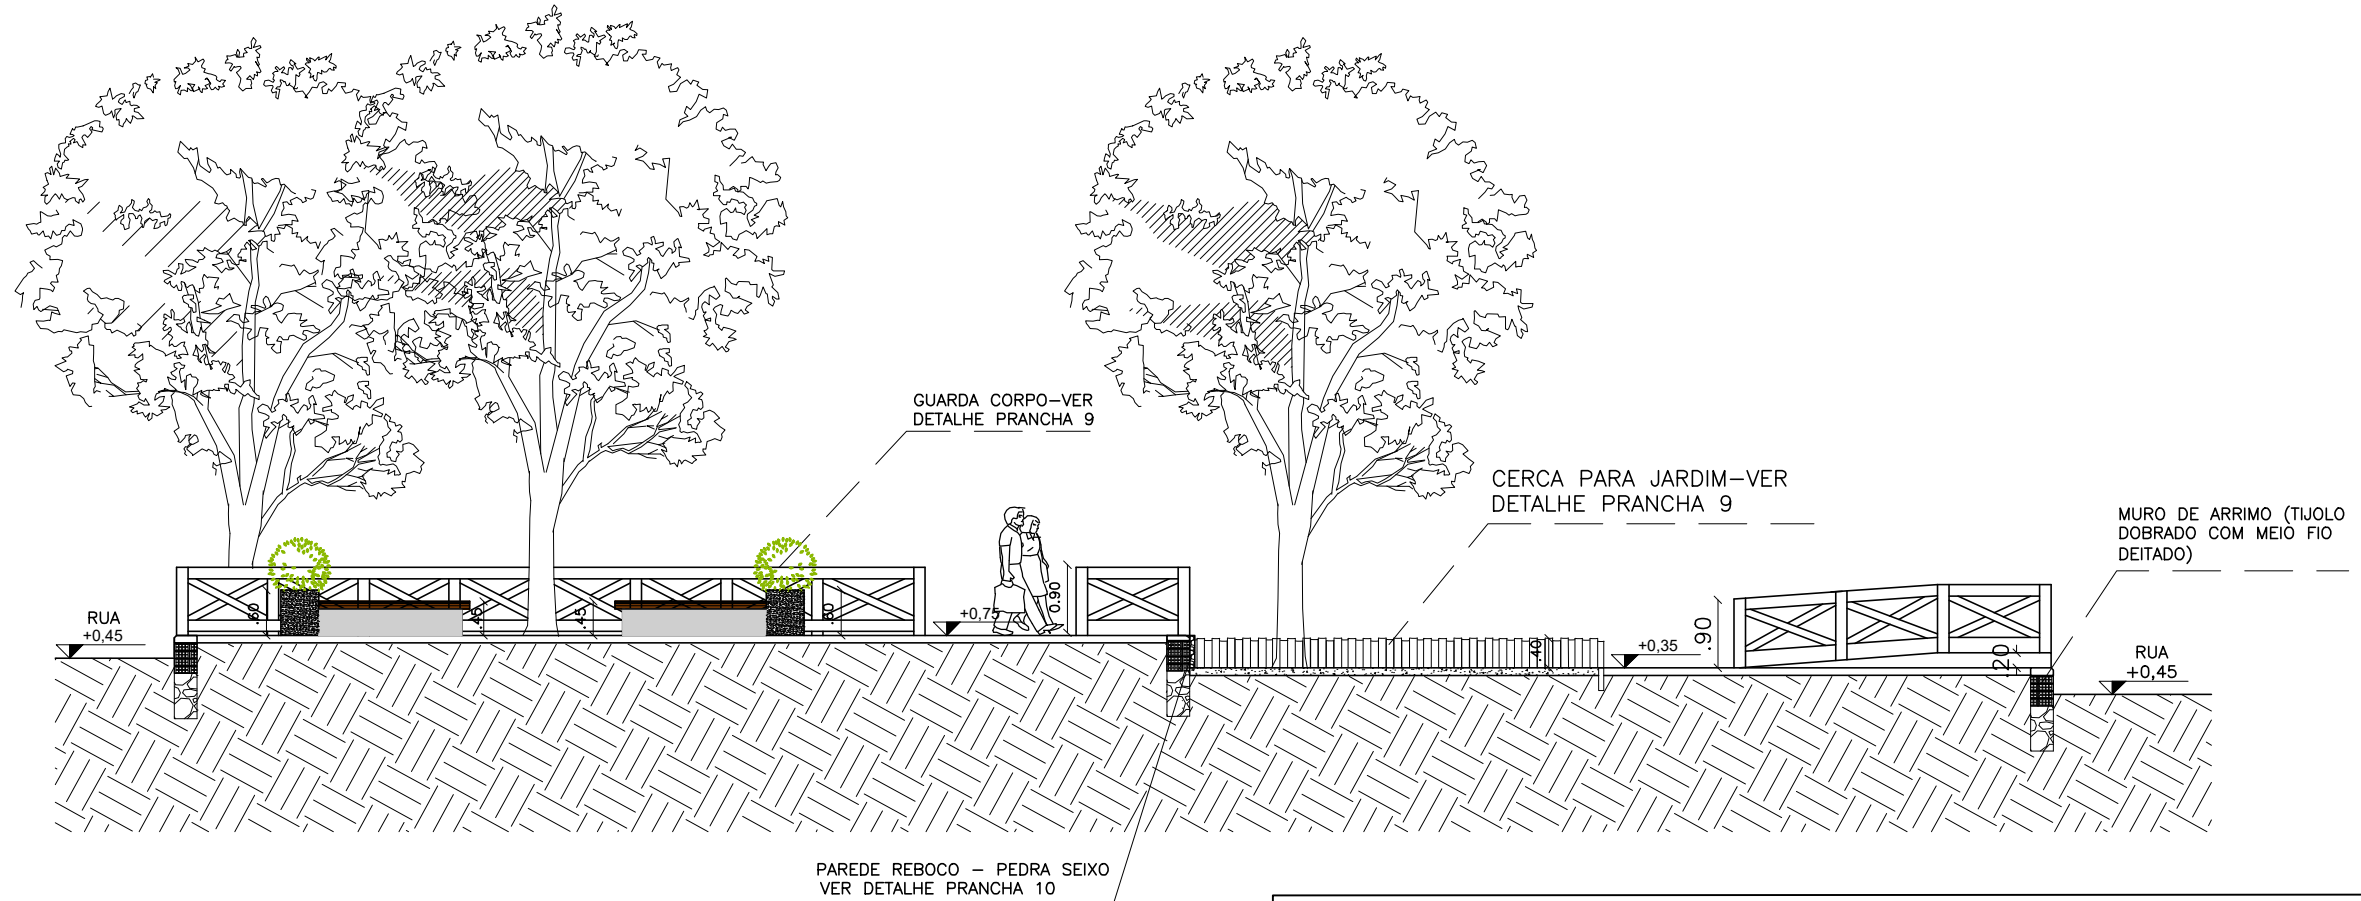


**02** CORTE BB  
ESCALA 1/100


 <b>PREFEITURA DO ARACATI</b> AS PESSOAS EM PRIMEIRO LUGAR	PROJETO: PRAÇA FONTAINHA	ASSUNTO: CORTE AA E CORTE BB	PRANCHA: <b>5/14</b>	
	ARQUITETO: ELIANA MARIA DA SILVA MEDEIROS CAU A 116605-0			
	SECRETARIA: SEINFRA			
	LOCAL: ESTRADA DE FONTAINHA, ARACATI/CE	DATA: JAN 2022		ESCALA: 1/100

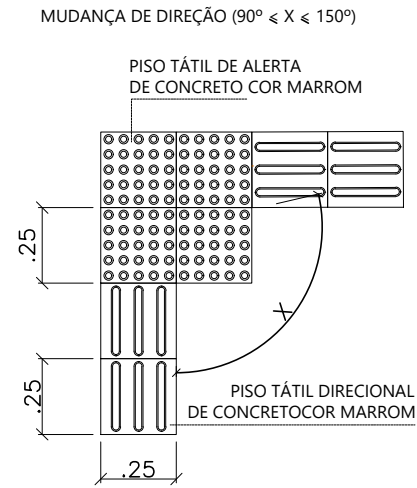



**01** DET - PISO TÁTIL MUDANÇA DE DIREÇÃO ESCALA 1/25

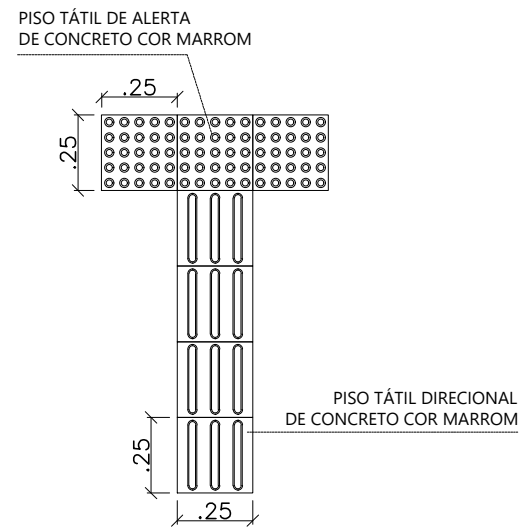


**02** DET - PISO TÁTIL MUDANÇA DE DIREÇÃO ESCALA 1/25

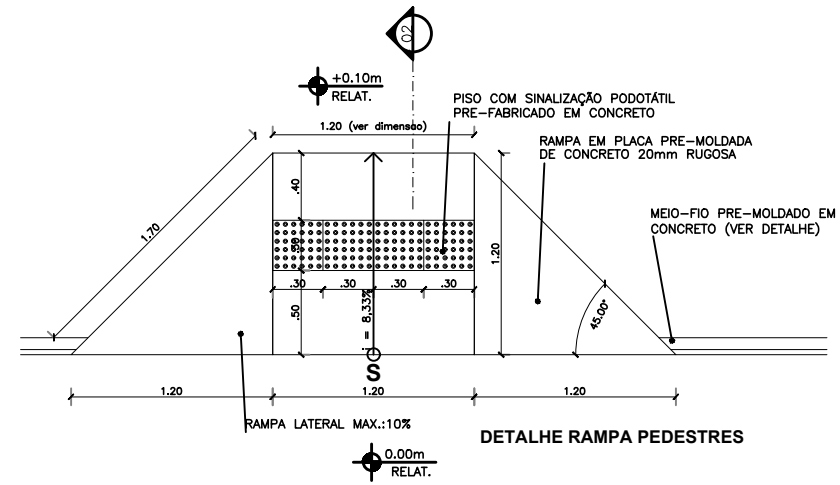


**03** DETALHAMENTO RAMPA ESCALA 1/45

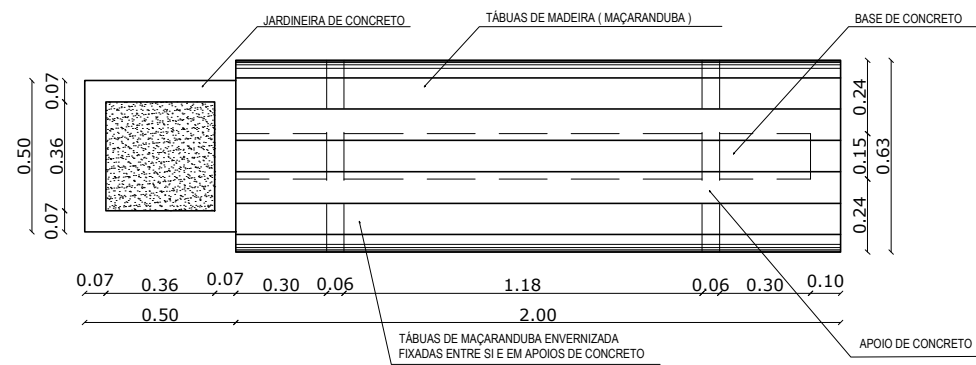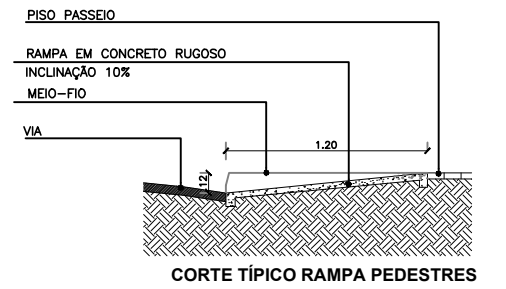


**04** DET - BANCO PLANTA BAIXA ESCALA 1/25

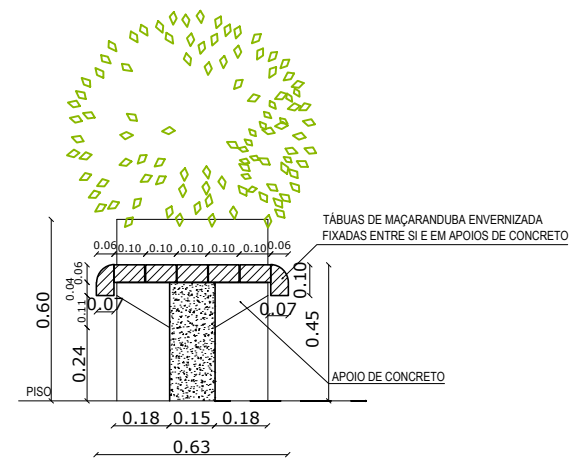

**05** DET - BANCO VISTA LATERAL 01 ESCALA 1/25

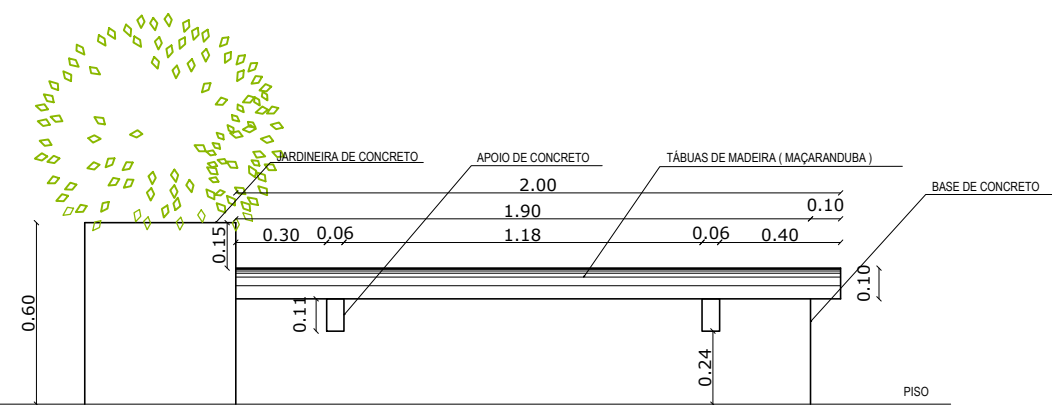


**06** DET - BANCO VISTA FRONTAL ESCALA 1/25

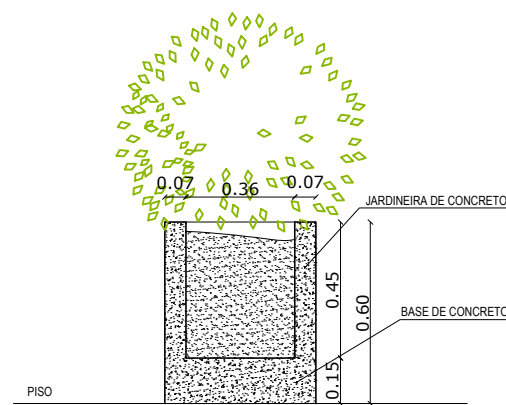


**07** DET - BANCO VISTA LATERAL 02 ESCALA 1/25


<p><b>PREFEITURA DO ARACATI</b> AS PESSOAS EM PRIMEIRO LUGAR</p>	PROJETO: PRAÇA FONTAINHA	ASSUNTO: DETALHAMENTOS	PRANCHA: 6/14
	ARQUITETA: ELIANA MARIA DA SILVA MEDEIROS CAU A 116605-0	SECRETARIA: SEINFRA	DATA: JAN 2022
	LOCAL: ESTRADA DE FONTAINHA, ARACATI/CE	ESCALA: INDICADA	

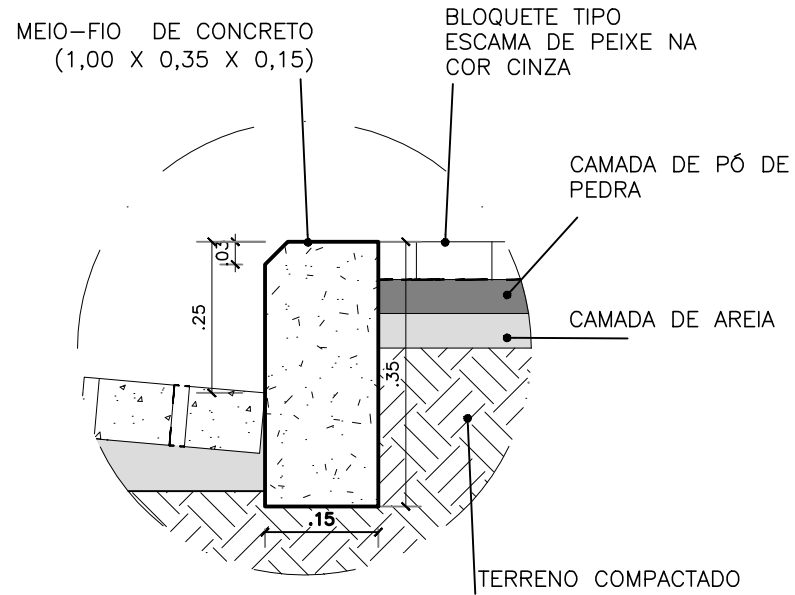


**01** DET01 - MEIO FIO 1  
CORTE TRANSVERSAL  
ESCALA 1/10

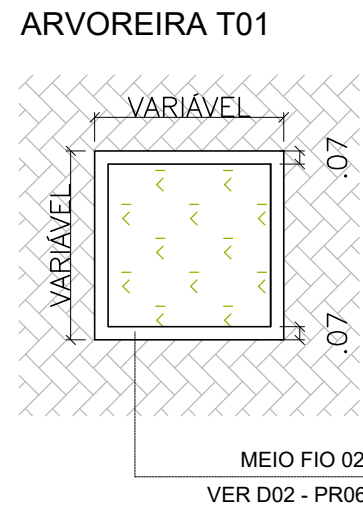


**03** DET03 - ARVOREIRA 01  
PLANTA BAIXA  
ESCALA 1/40

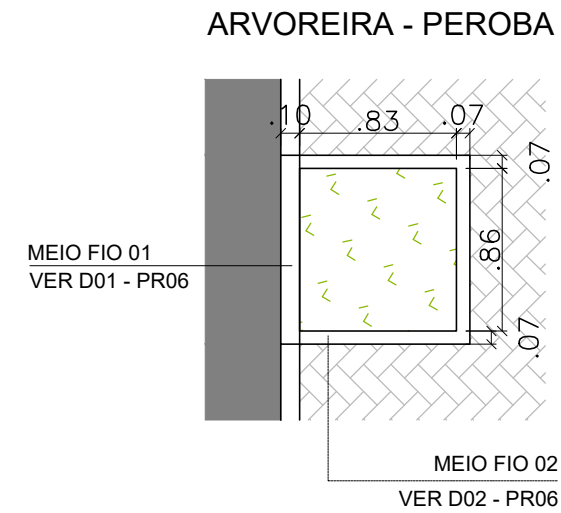


**04** DET04 - ARVOREIRA 02  
PLANTA BAIXA  
ESCALA 1/40

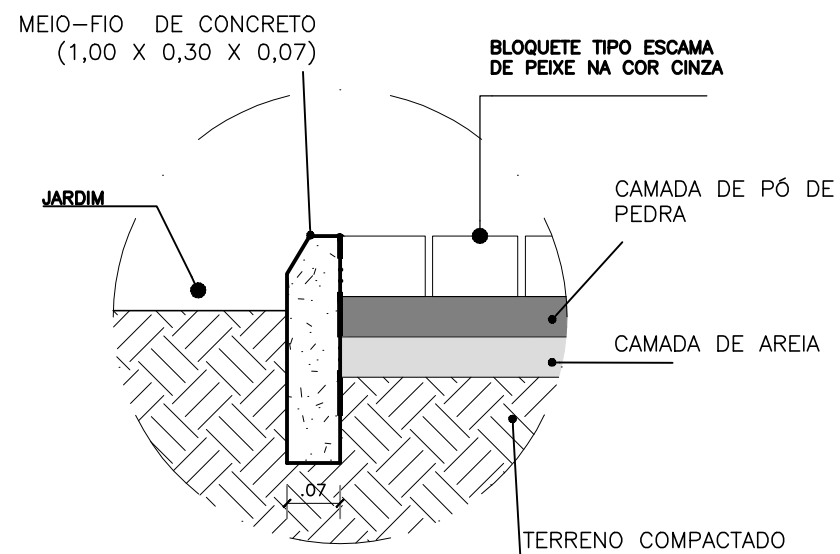


**02** DET02 - MEIO FIO 2  
CORTE TRANSVERSAL  
ESCALA 1/10

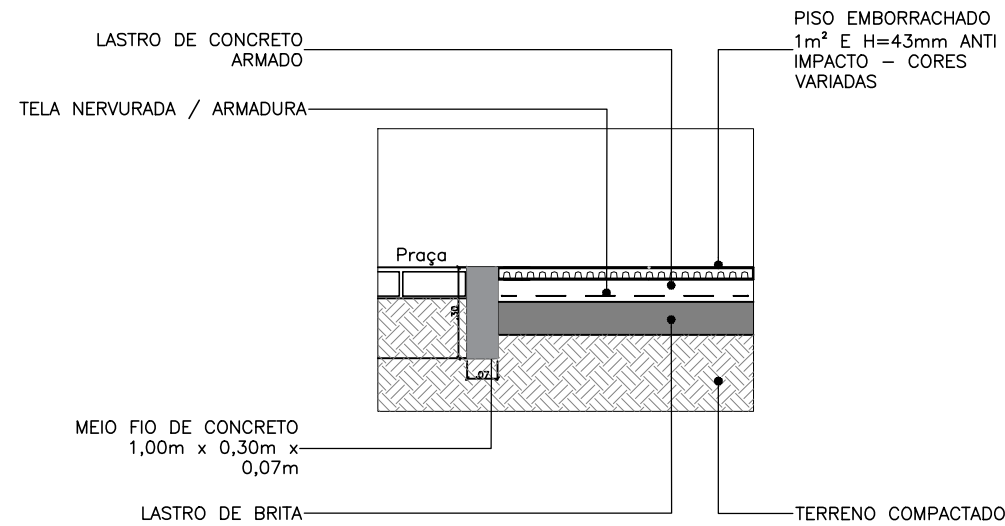

**05** DET05 - PISO EMBORRACHADO  
SEÇÃO  
ESCALA 1/25

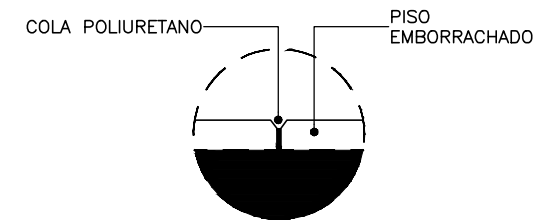


**06** DET06 - PISO EMBORRACHADO  
PINOS DE PLÁSTICO  
ESCALA 1/10

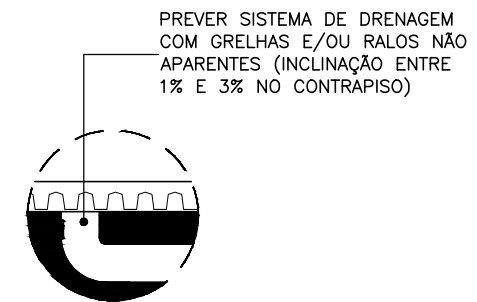


**07** DET07 - PISO EMBORRACHADO  
DRENAGEM  
ESCALA 1/10

<p>PREFEITURA DO <b>ARACATI</b> AS PESSOAS EM PRIMEIRO LUGAR</p>	PROJETO: PRAÇA FONTAINHA	ASSUNTO: DETALHAMENTOS MEIO FIO E ARVOREIRAS	PRANCHA: <b>7/14</b>
	ARQUITETA: ELIANA MARIA DA SILVA MEDEIROS CAU A 116605-0	SECRETARIA: SEINFRA	
	LOCAL: ESTRADA DE FONTAINHA, ARACATI/CE	DATA: JAN 2022	
	ESCALA: INDICADA		

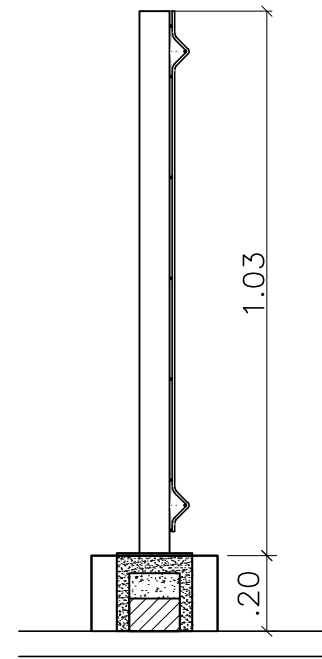


CORTE

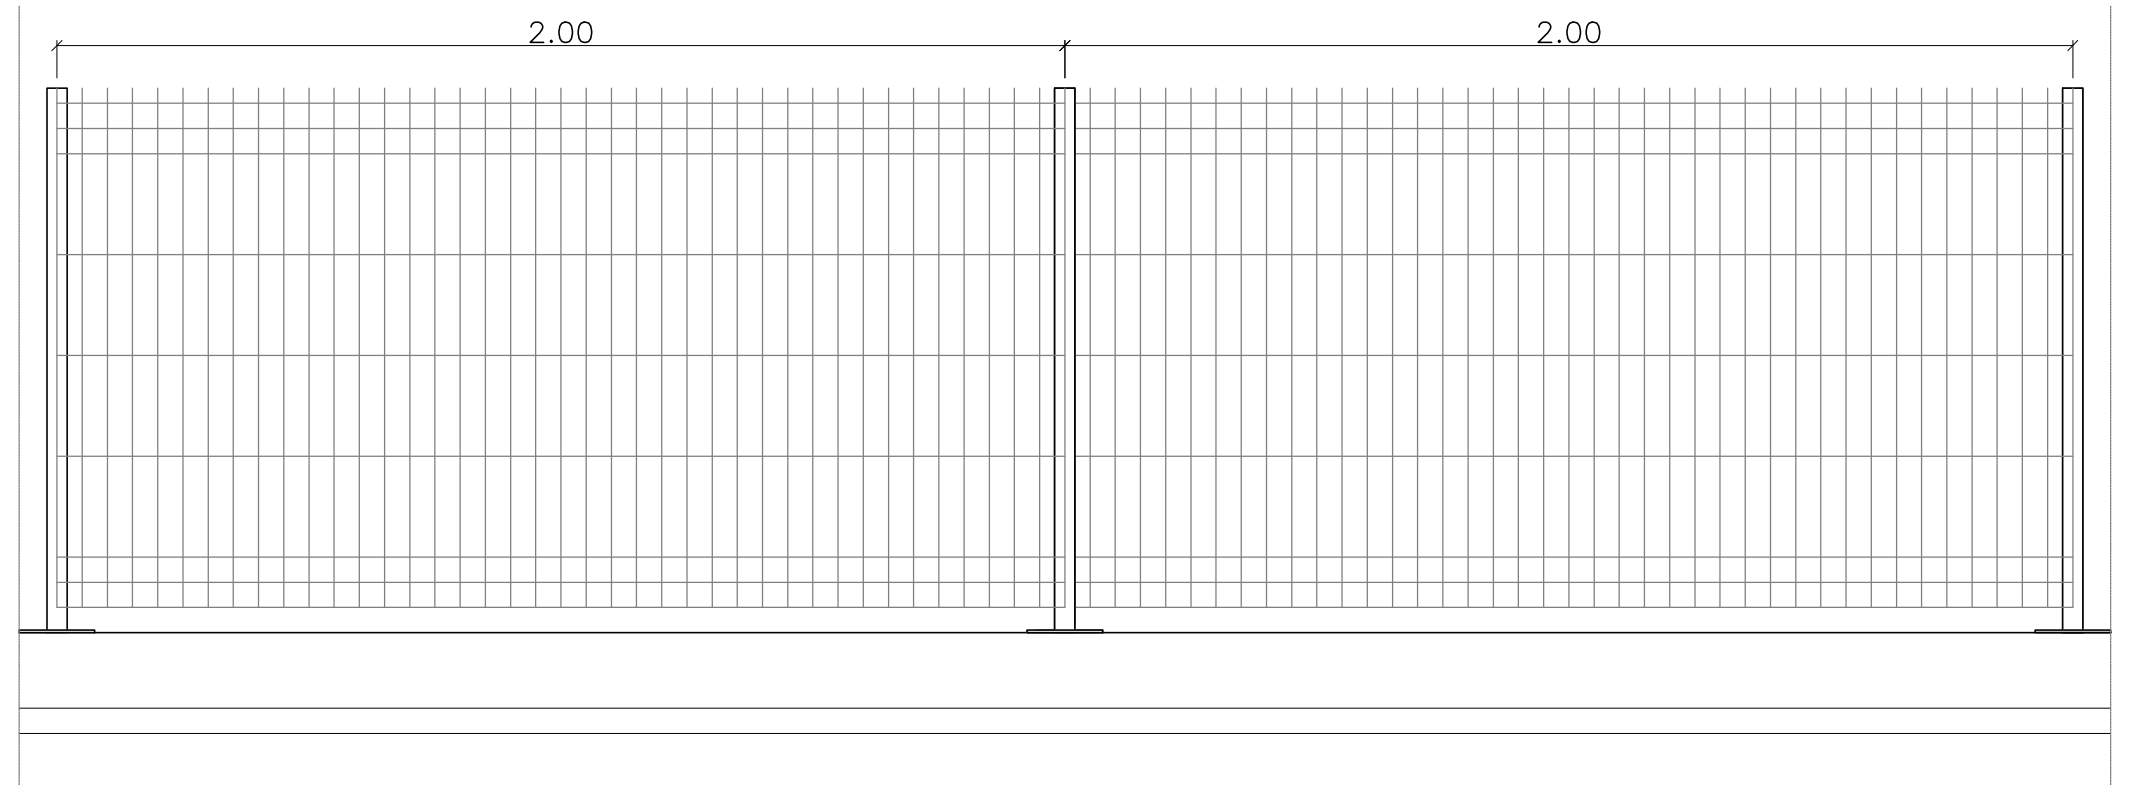


**01** DETALHE GRADIL PLAYGROUND  
CORTE TRANSVERSAL  
ESCALA 1/15


**02** DETALHE GRADIL PLAYGROUND  
VISTA FRONTAL  
ESCALA 1/15

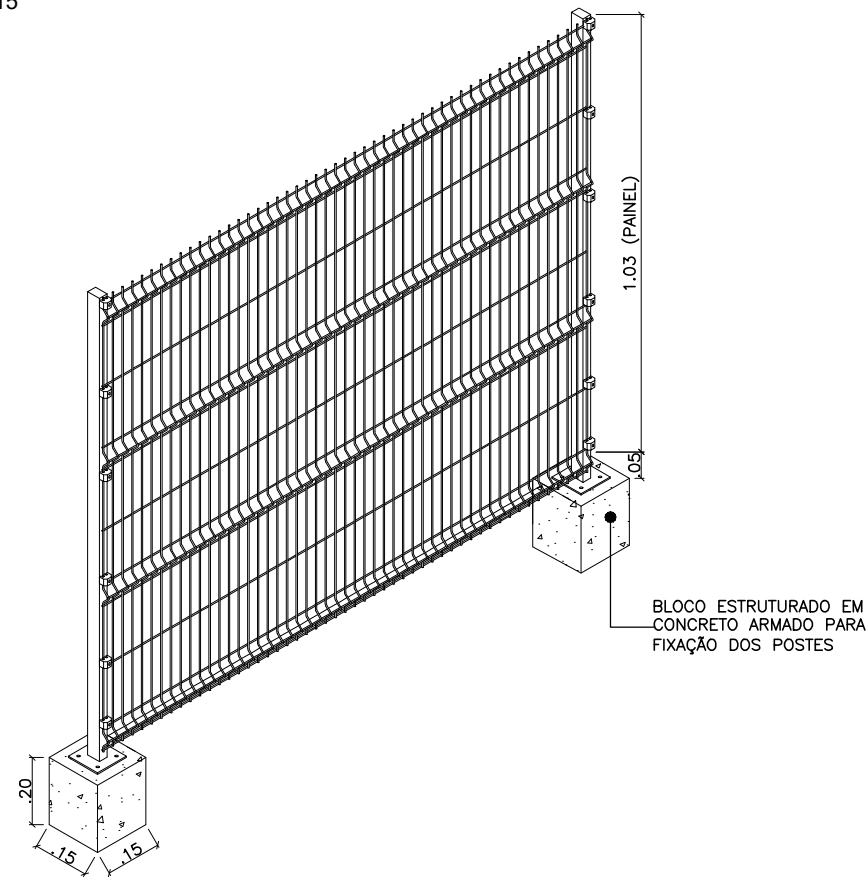

**03** DETALHE GRADIL PLAYGROUND  
PERSPECTIVA  
ESCALA -

 <p><b>PREFEITURA DO ARACATI</b> AS PESSOAS EM PRIMEIRO LUGAR</p>	PROJETO: PRAÇA FONTAINHA	ASSUNTO: DETALHE GRADIL - PLAYGROUND	FRANCHA: <b>8/14</b>
	ARQUITETA: ELIANA MARIA DA SILVA MEDEIROS CAU A 116605-0	SECRETARIA: SEINFRA	
	LOCAL: ESTRADA DE FONTAINHA, ARACATI/CE	DATA: JAN 2022	




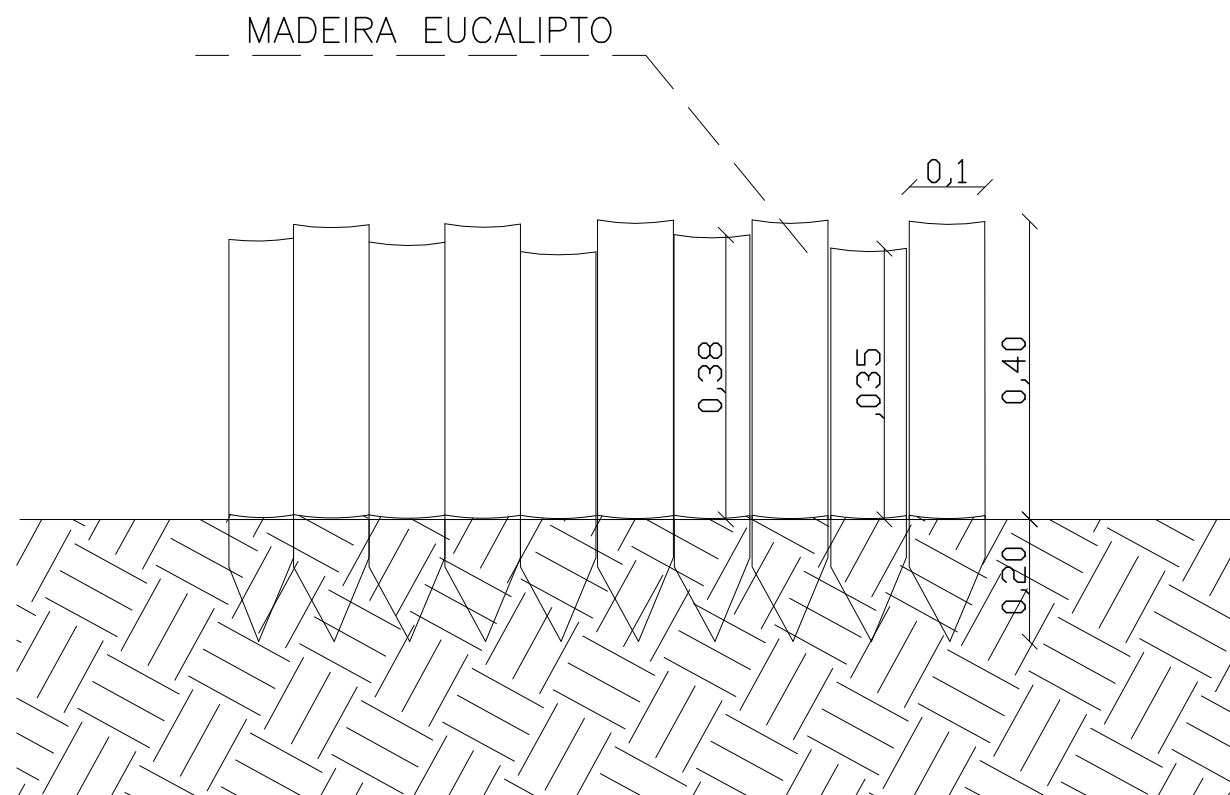

**01** DETALHE CERCA JARDIM  
VISTA  
ESCALA 1/10




**02** CERCA JARDIM  
MODELO  
ESCALA SEM


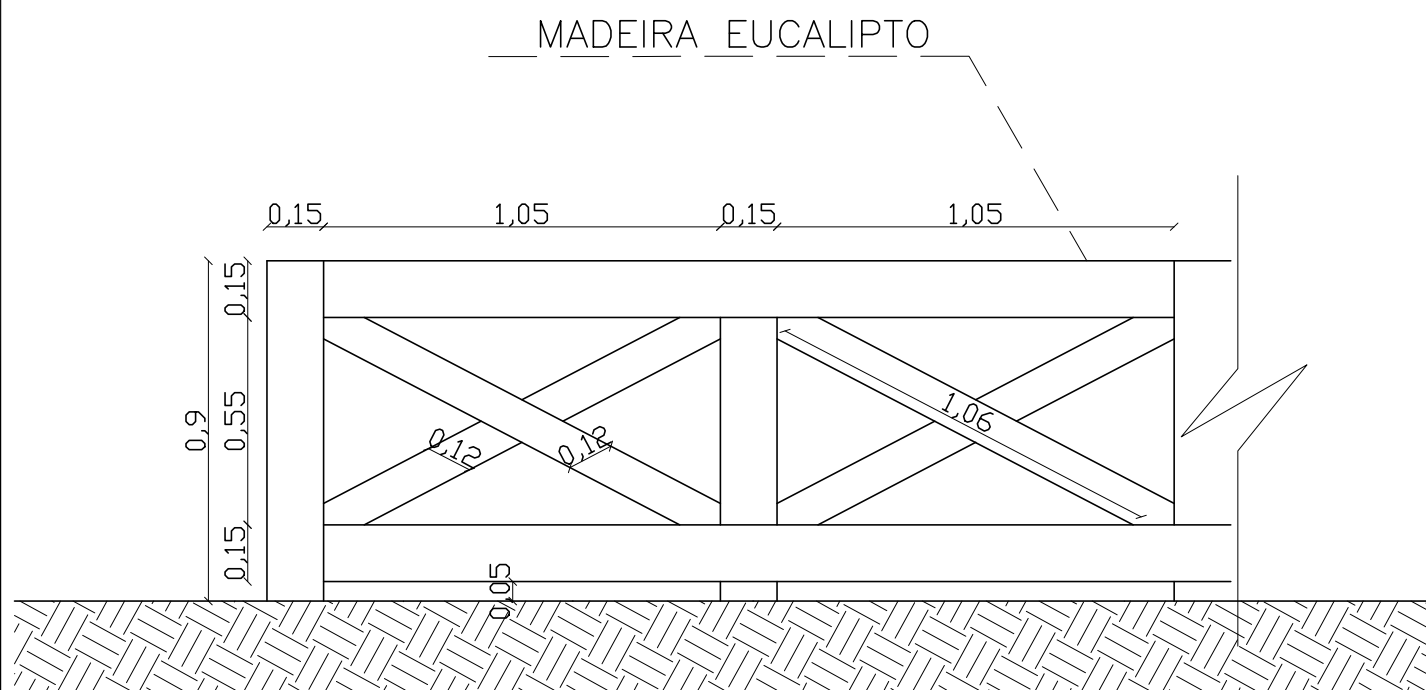


**03** DETALHE GUARDA CORPO  
VISTA  
ESCALA 1/20




**04** GUARDA CORPO  
ESCALA SEM


 <p><b>PREFEITURA DO ARACATI</b> AS PESSOAS EM PRIMEIRO LUGAR</p>	PROJETO: PRAÇA FONTAINHA	ASSUNTO:	FRANCHA:
	ARQUITETA: ELIANA MARIA DA SILVA MEDEIROS CAU A 116605-0	DETALHE CERCA JARDIM E GUARDA CORPO	
	SECRETARIA: SEINFRA	DATA: JAN 2022	ESCALA: INDICADA
	LOCAL: ESTRADA DE FONTAINHA, ARACATI/CE	9/14	

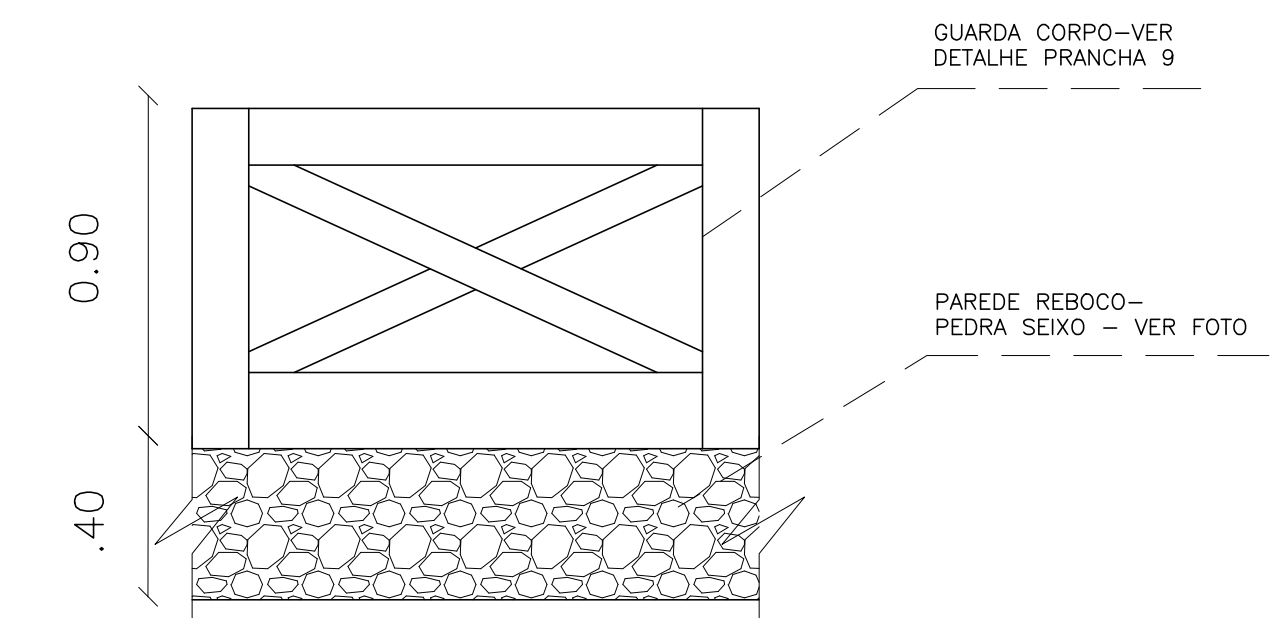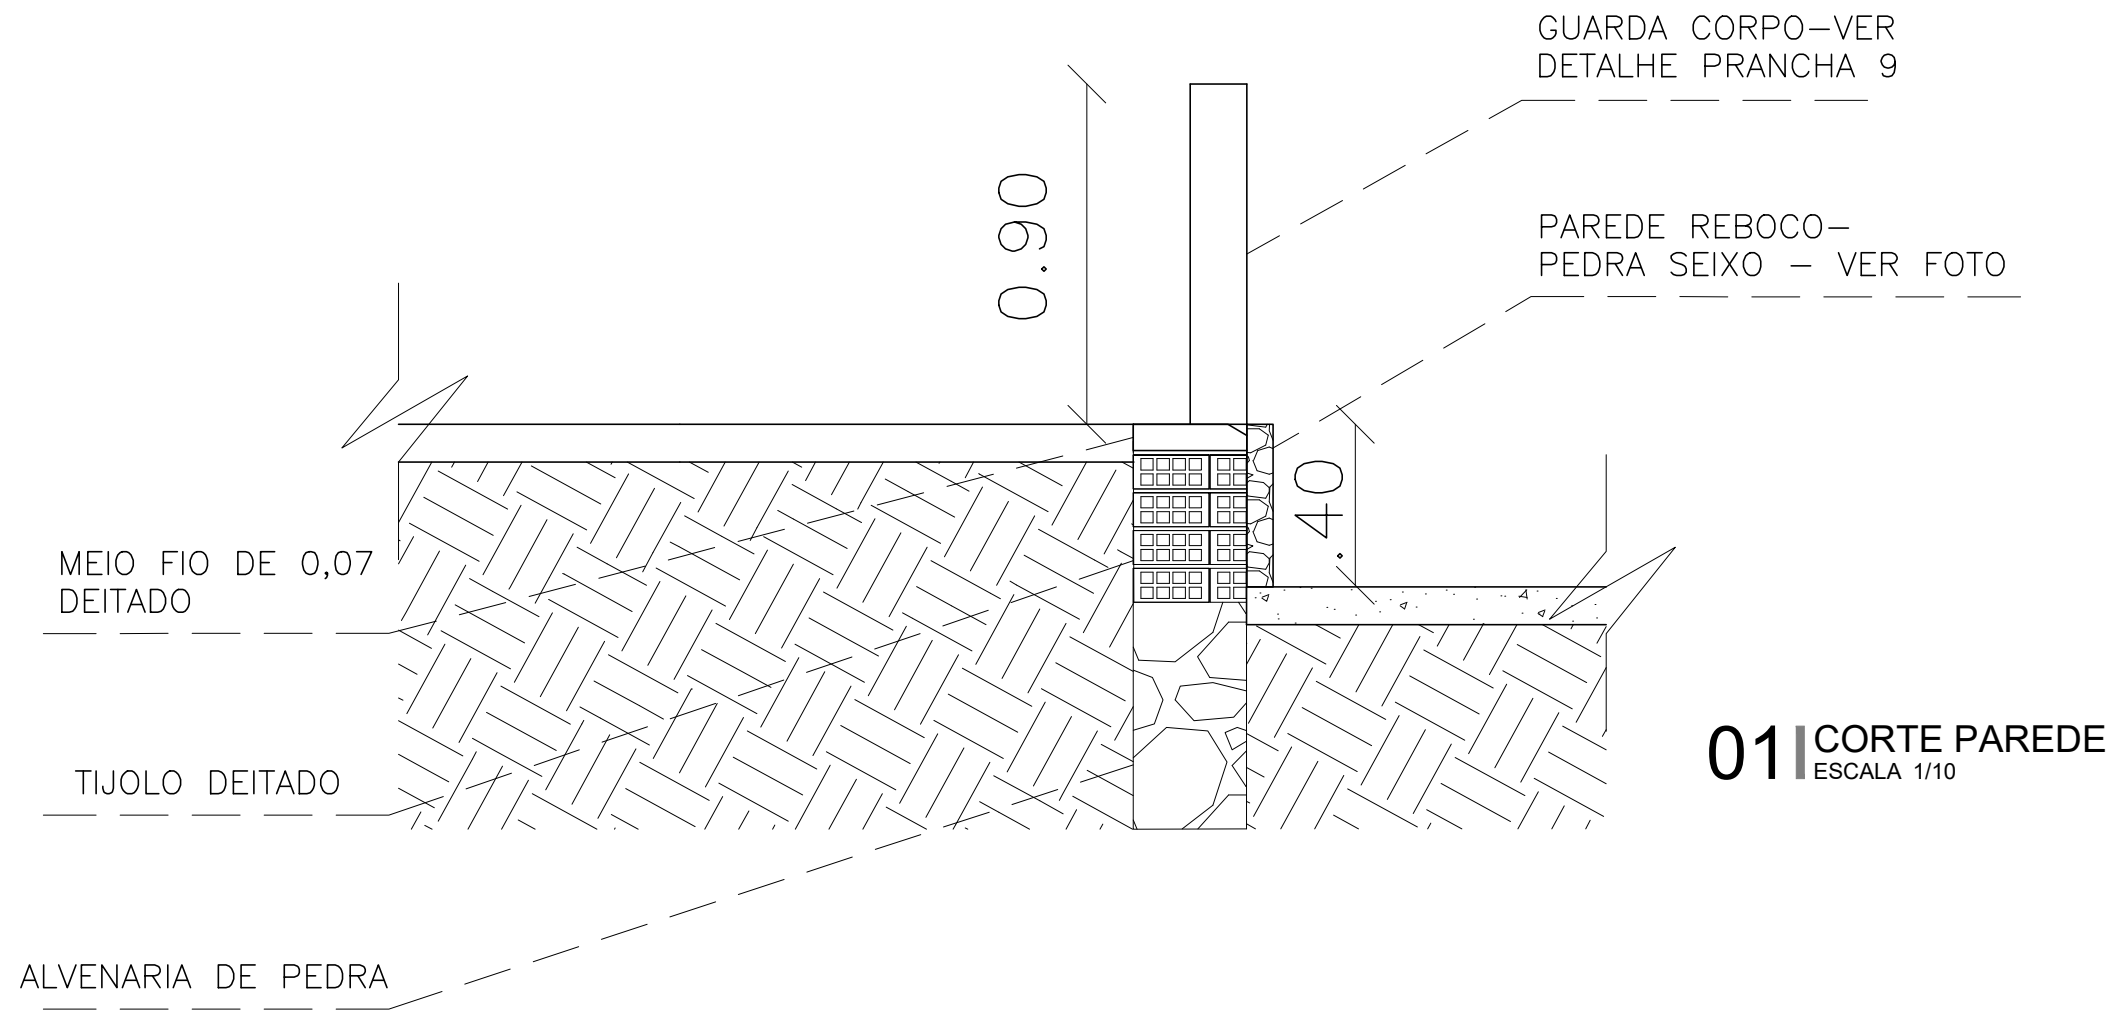

**03** MODELA PAREDE  
ESCALA 1/10


**02** VISTA PAREDE  
ESCALA 1/10


 <p><b>PREFEITURA DO ARACATI</b> AS PESSOAS EM PRIMEIRO LUGAR</p>	PROJETO: PRAÇA FONTAINHA	ASSUNTO: DETALHE PAREDE	PRANCHA: <b>10/14</b>
	ARQUITETA: ELIANA MARIA DA SILVA MEDEIROS CAU A 116605-0	SECRETARIA: SEINFRA	
	LOCAL: ESTRADA DE FONTAINHA, ARACATI/CE	DATA: JAN 2022	
	ESCALA: INDICADA		

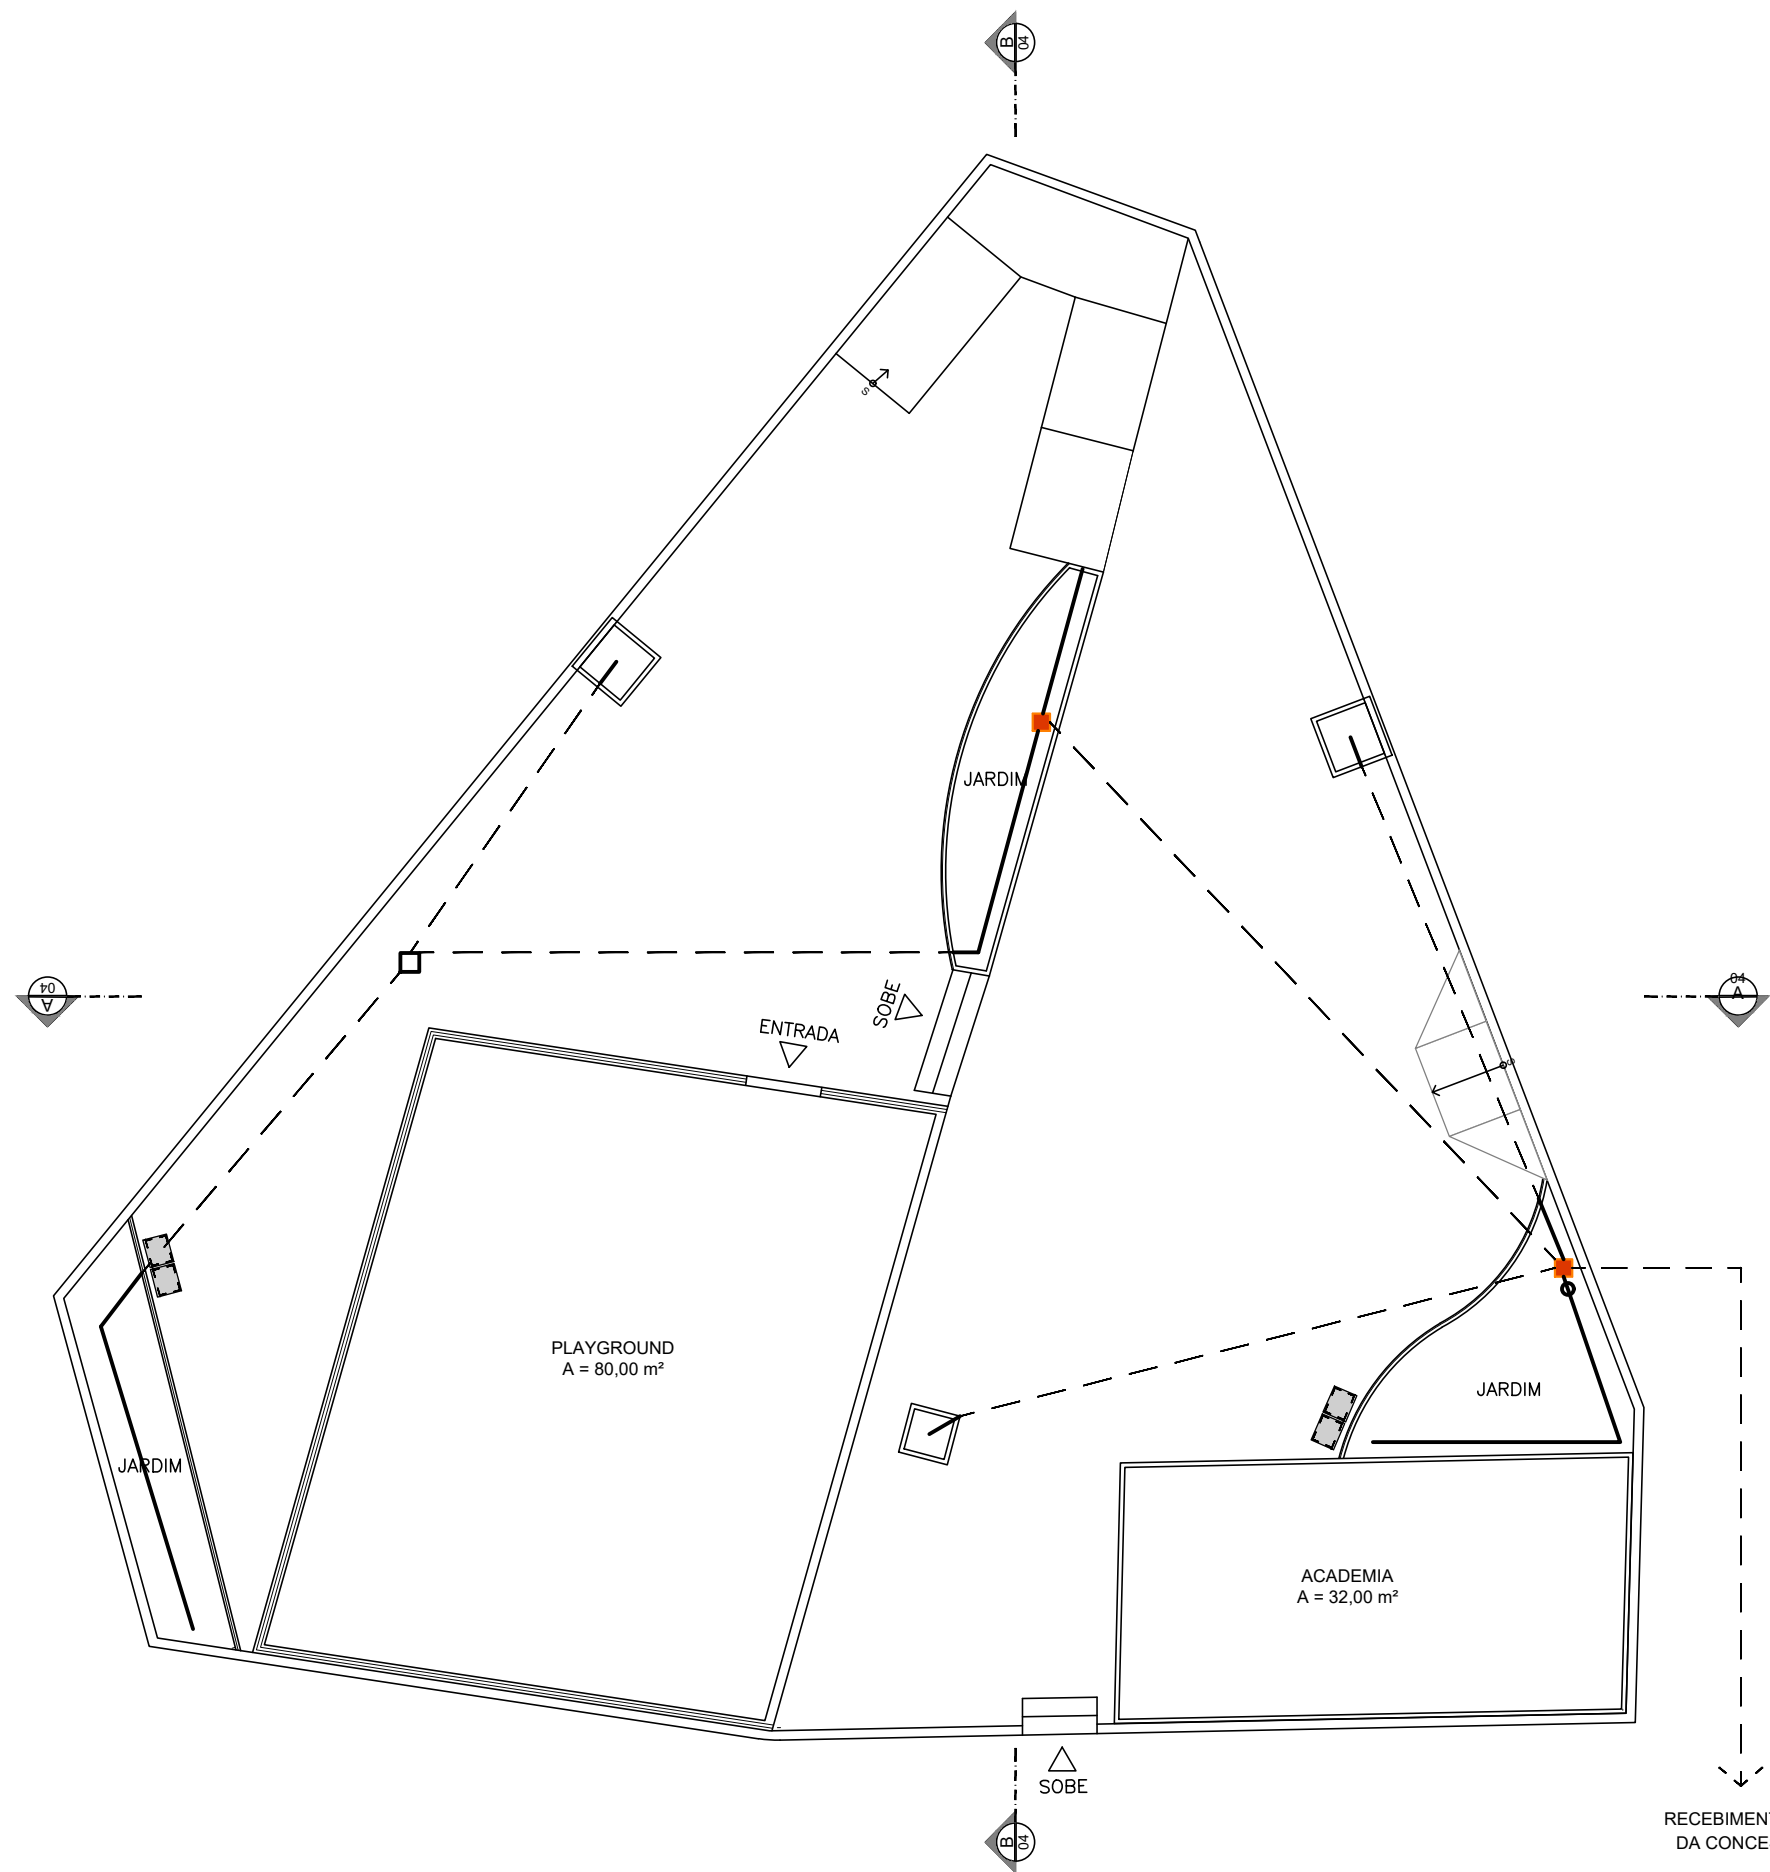

LEGENDA		QUANTIDADE
MANGUEIRA DE IRRIGAÇÃO NA ÁREA DOS JARDINS	- - - -	84,90 m
TUBO NA LIGAÇÃO DOS PONTOS	— — —	20,90 m
PONTOS DE ÁGUA	■	2
IRRIGADOR AUTOMÁTICO TEMPORIZADOR DE JARDINS	○	1

01 PLANTA IRRIGAÇÃO  
ESCALA 1/120

 <p>PREFEITURA DO <b>ARACATI</b> AS PESSOAS EM PRIMEIRO LUGAR</p>	PROJETO: PRAÇA FONTAINHA	ASSUNTO:	PLANTA IRRIGAÇÃO	<p>PRANCHA:</p> <p><b>11/14</b></p>
	ARQUITETA: ELIANA MARIA DA SILVA MEDEIROS CAU A 116605-0	SECRETARIA: SEINFRA		
	LOCAL: ESTRADA DE FONTAINHA, ARACATI/CE	ESCALA: 1/120		

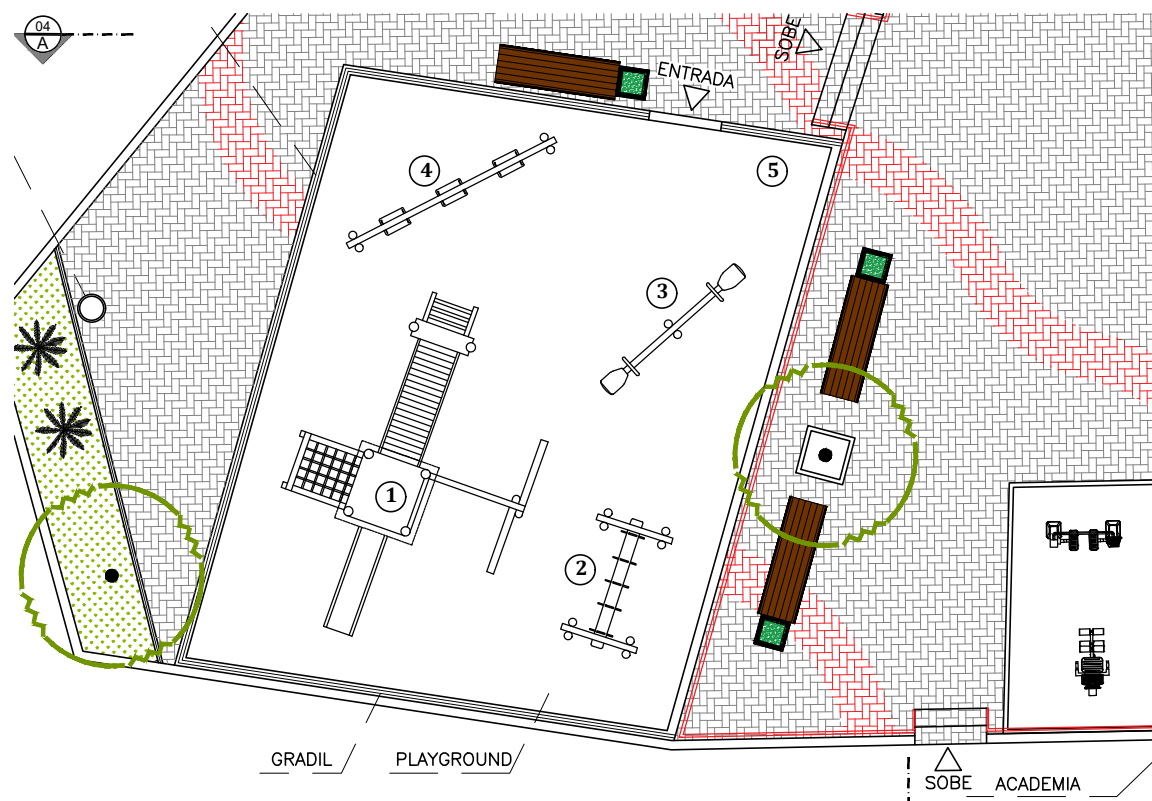


**01** DETALHE PLAYGROUND  
ESCALA 1/75

LISTA DE EQUIPAMENTOS PLAYGROUND AR LIVRE (04 EQUIPAMENTOS):

- 1 - TORRE COM ESCORREGADOR:
- 2 - BALANÇO DUPLO
- 3 - CAVALO MOLA
- 4 - GANGORRA
- 5 - PISO EMBORRACHADO ANTI-IMPACTO (1x1x45mm)


OBSERVAÇÃO: CONFERIR NO MEMORIAL DESCRITIVO A RELAÇÃO DETALHADA DOS EQUIPAMENTOS.

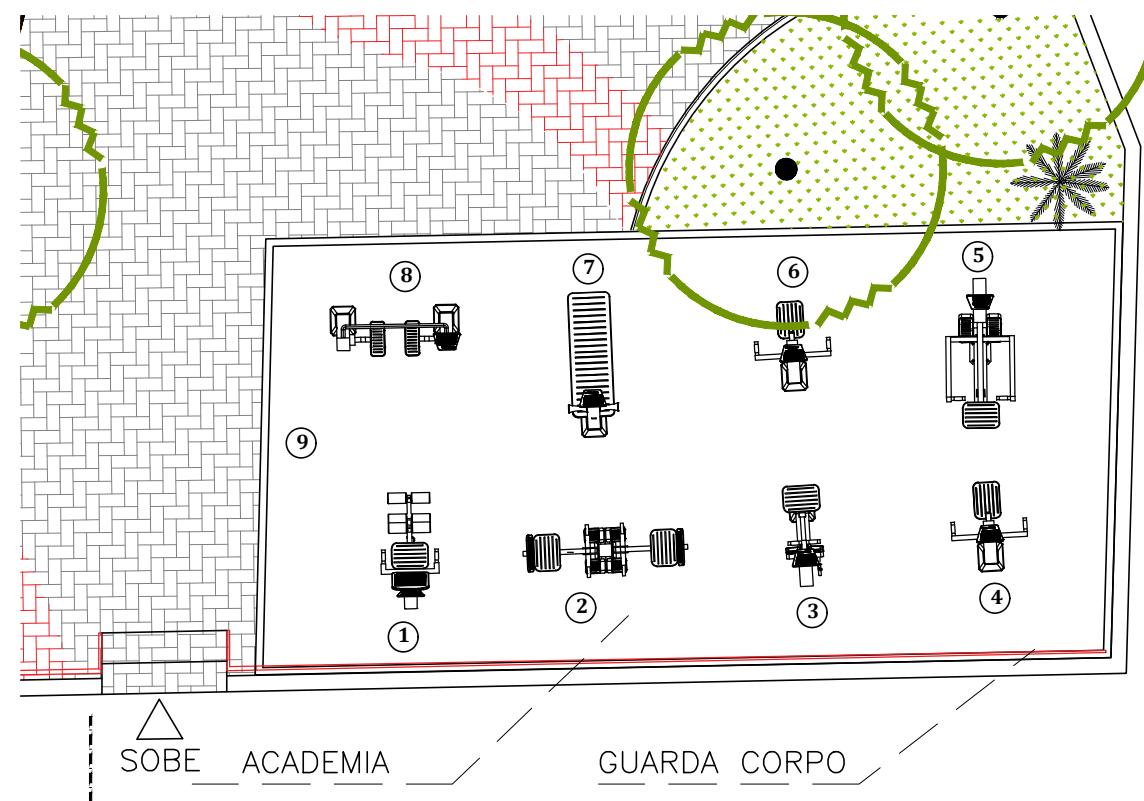


**02** DETALHE ACADEMIA  
ESCALA 1/75

LISTA DE EQUIPAMENTOS ACADEMIA AR LIVRE ( 08 EQUIPAMENTOS):

- 1 - REMO
- 2 - SURF
- 3 - PATINS
- 4 - ELEVADOR
- 5 - CAVALO
- 6 - ESQUI SIMPLES
- 7 - EXTENSÃO DE PERNAS
- 8 - EXTENSÃO DE BRAÇOS
- 9 - PISO EMBORRACHADO ANTI-IMPACTO (1x1x45mm)

 <p>PREFEITURA DO <b>ARACATI</b> AS PESSOAS EM PRIMEIRO LUGAR</p>	PROJETO: PRAÇA FONTAINHA	ASSUNTO: DETALHAMENTOS	<p>PRANCHA: <b>12/14</b></p>
	ARQUITETA: ELIANA MARIA DA SILVA MEDEIROS CAU A 116605-0	EQUIPAMENTOS	
	SECRETARIA: SEINFRA	PLAYGROUND E ACADEMIA	
	LOCAL: ESTRADA DE FONTAINHA, ARACATI/CE	DATA: JAN 2022	

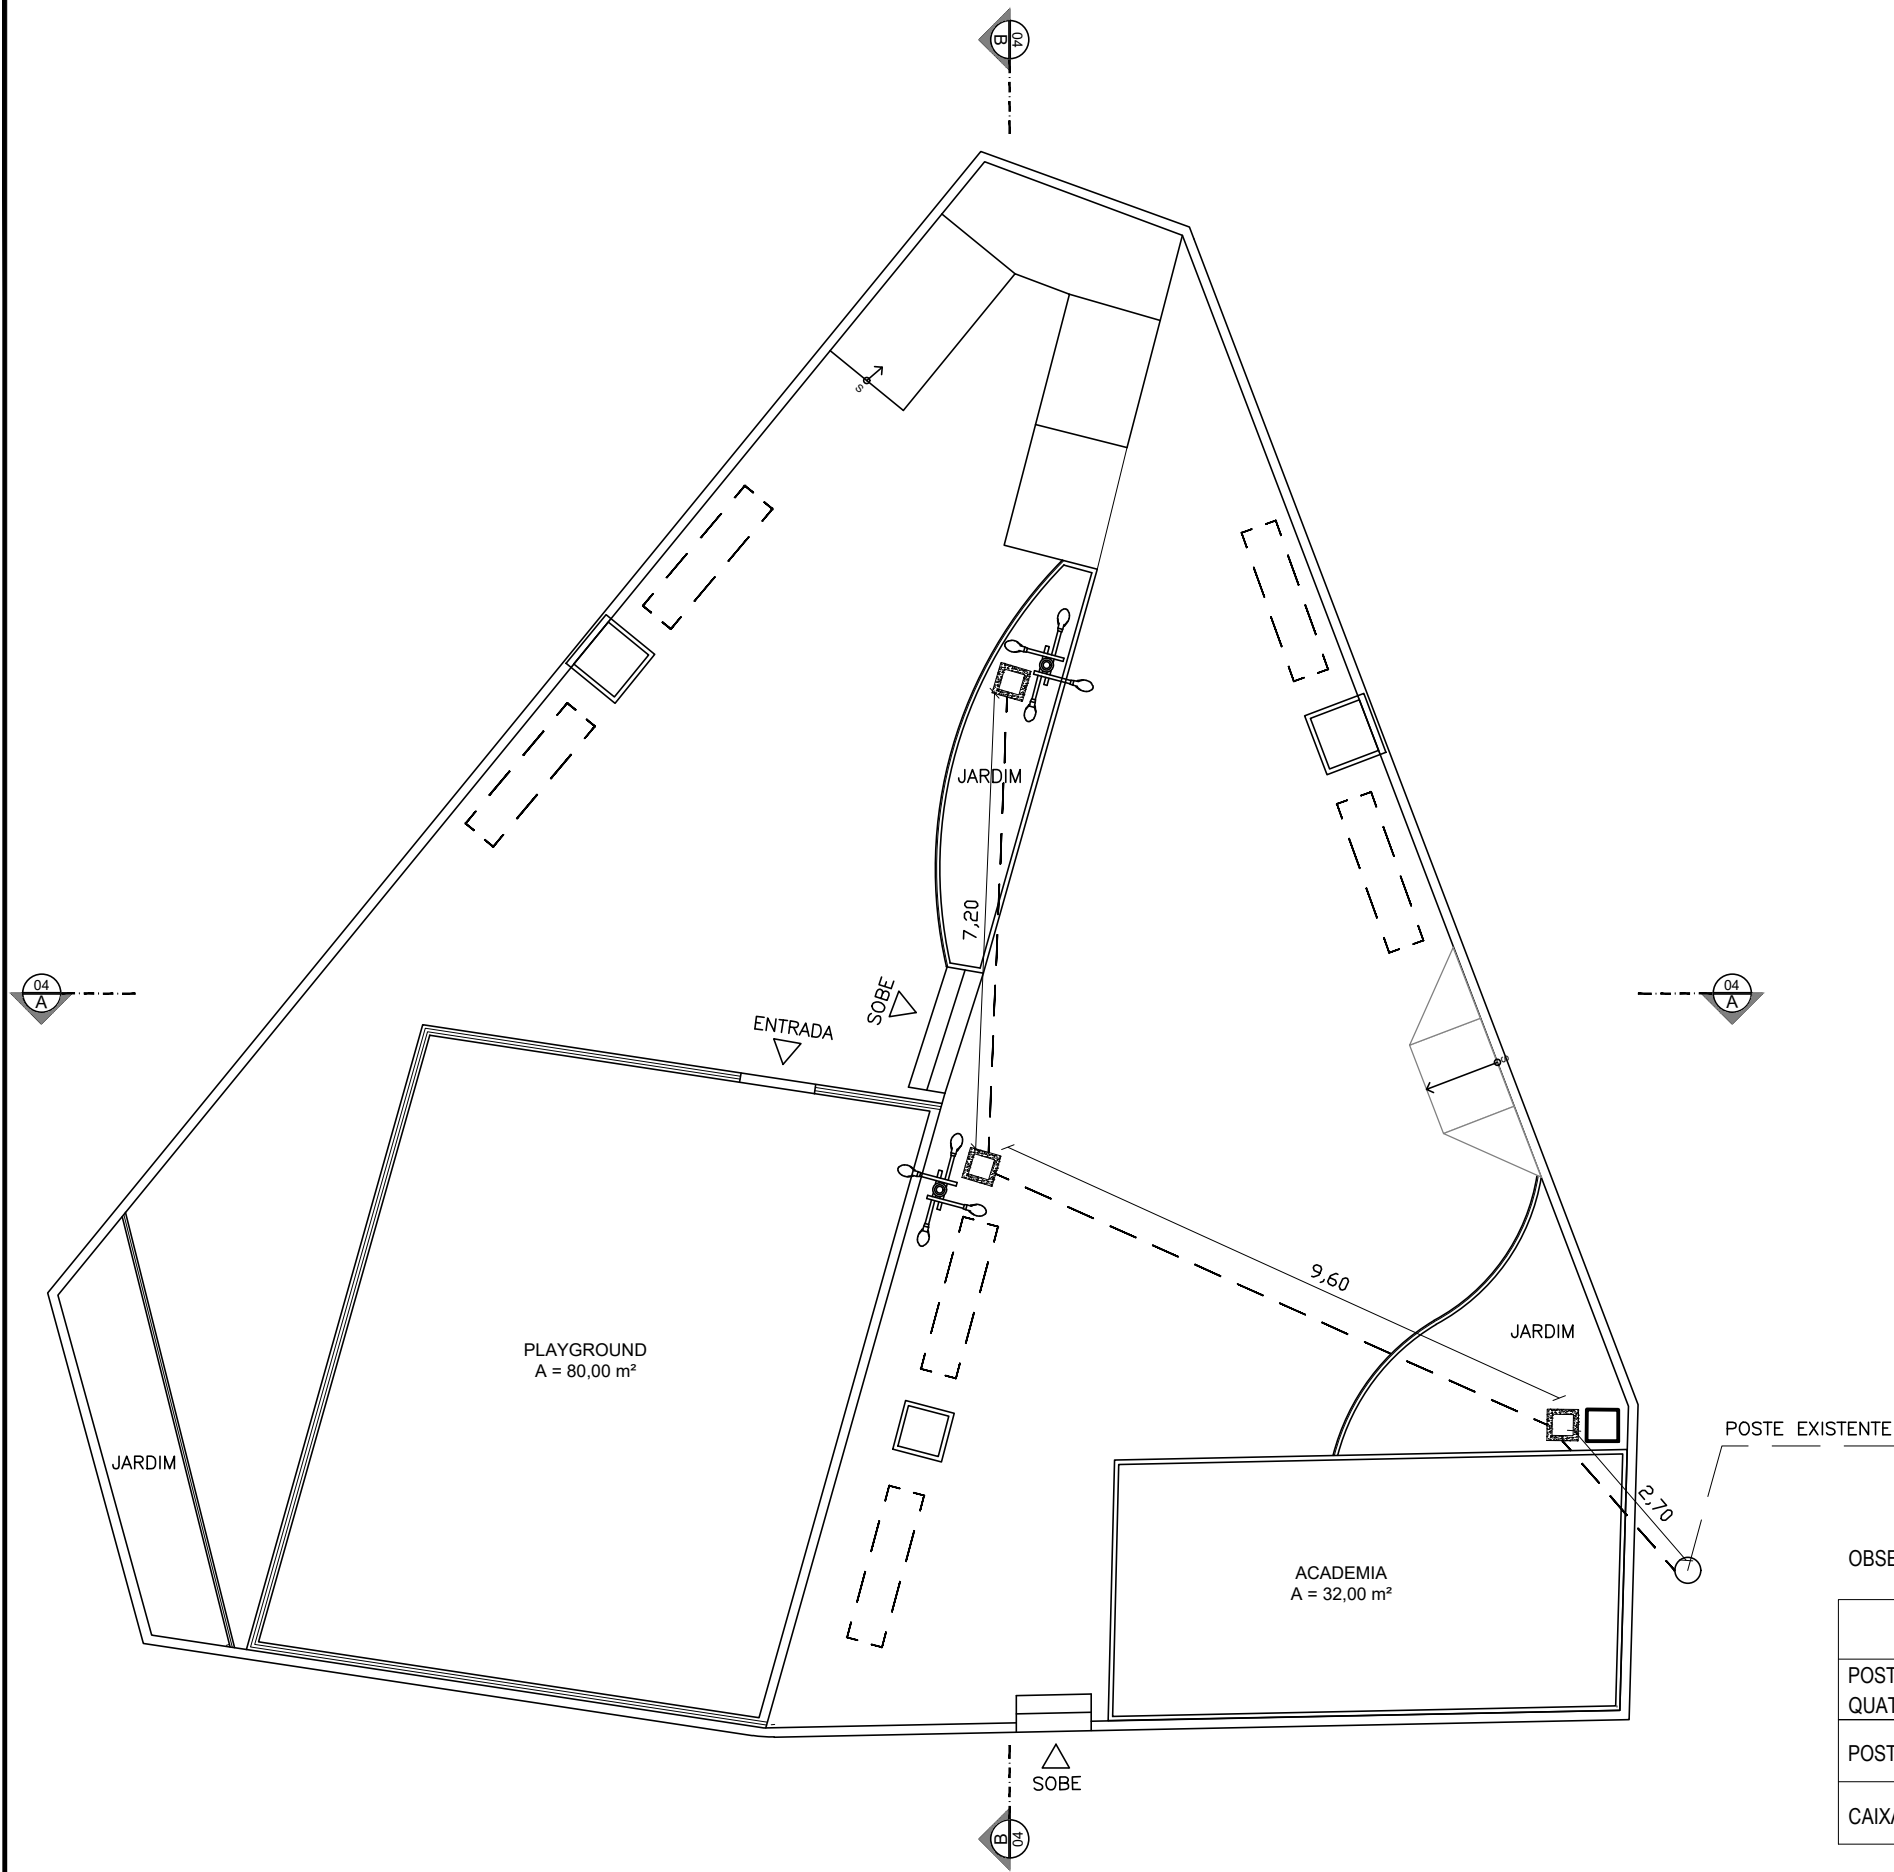


OBSERVAÇÃO: CONSTRUTOR PRECISA PEDIR UMA LIGAÇÃO MONOFÁSICA NO NOME DA EMPRESA.


LEGENDA	SÍMBOLO
POSTE CIRCULAR DE CONCRETO PARA ILUMINAÇÃO COM ALTURA DE 12 METROS. POSSUI QUATRO LUMINÁRIAS TIPO PÉTALA PARA LÂMPADA LED.	⊕
POSTE DE MEDIÇÃO	□
CAIXA DE ALVENARIA, 300x300x400mm, TAMPA DE CONCRETO, EMBUTIDA NO SOLO.	◻



01 FOTOS POSTE  
ESCALA SEM

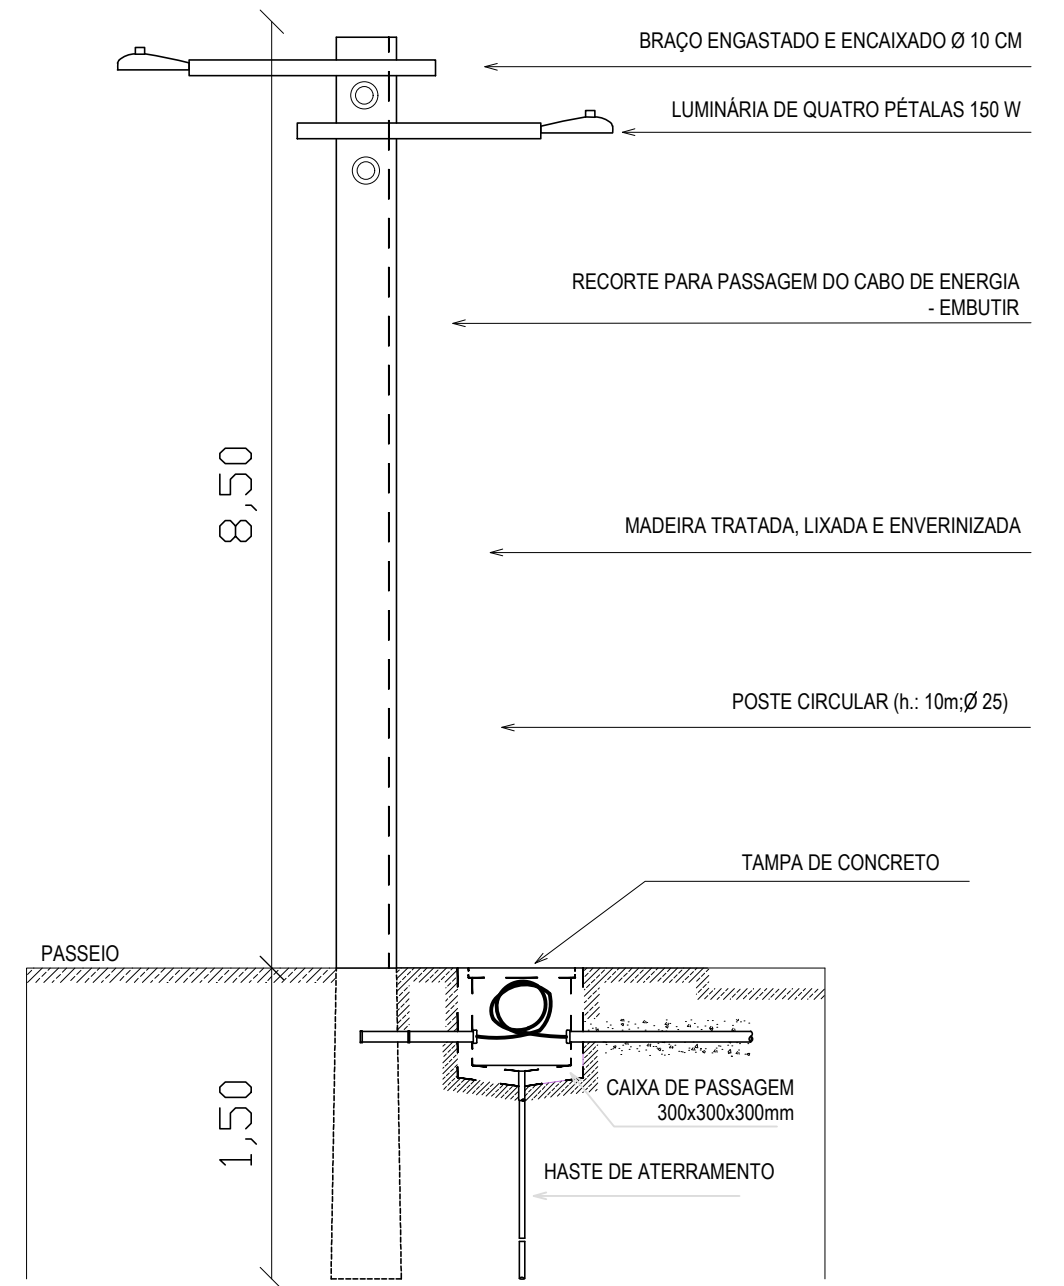

02 DETALHE POSTE - CORTE  
ESCALA SEM

 <p><b>PREFEITURA DO ARACATI</b> AS PESSOAS EM PRIMEIRO LUGAR</p>	PROJETO: PRAÇA FONTAINHA	ASSUNTO:	<p>14/</p>	
	ARQUITETA: ELIANA MARIA DA SILVA MEDEIROS CAU A 116605-0	FOTOS E DETALHE POSTE		
	SECRETARIA: SEINFRA	DATA: JAN 2022		ESCALA: INDICADA
	LOCAL: ESTRADA DE FONTAINHA, ARACATI/CE			