



PLANTA BAIXA

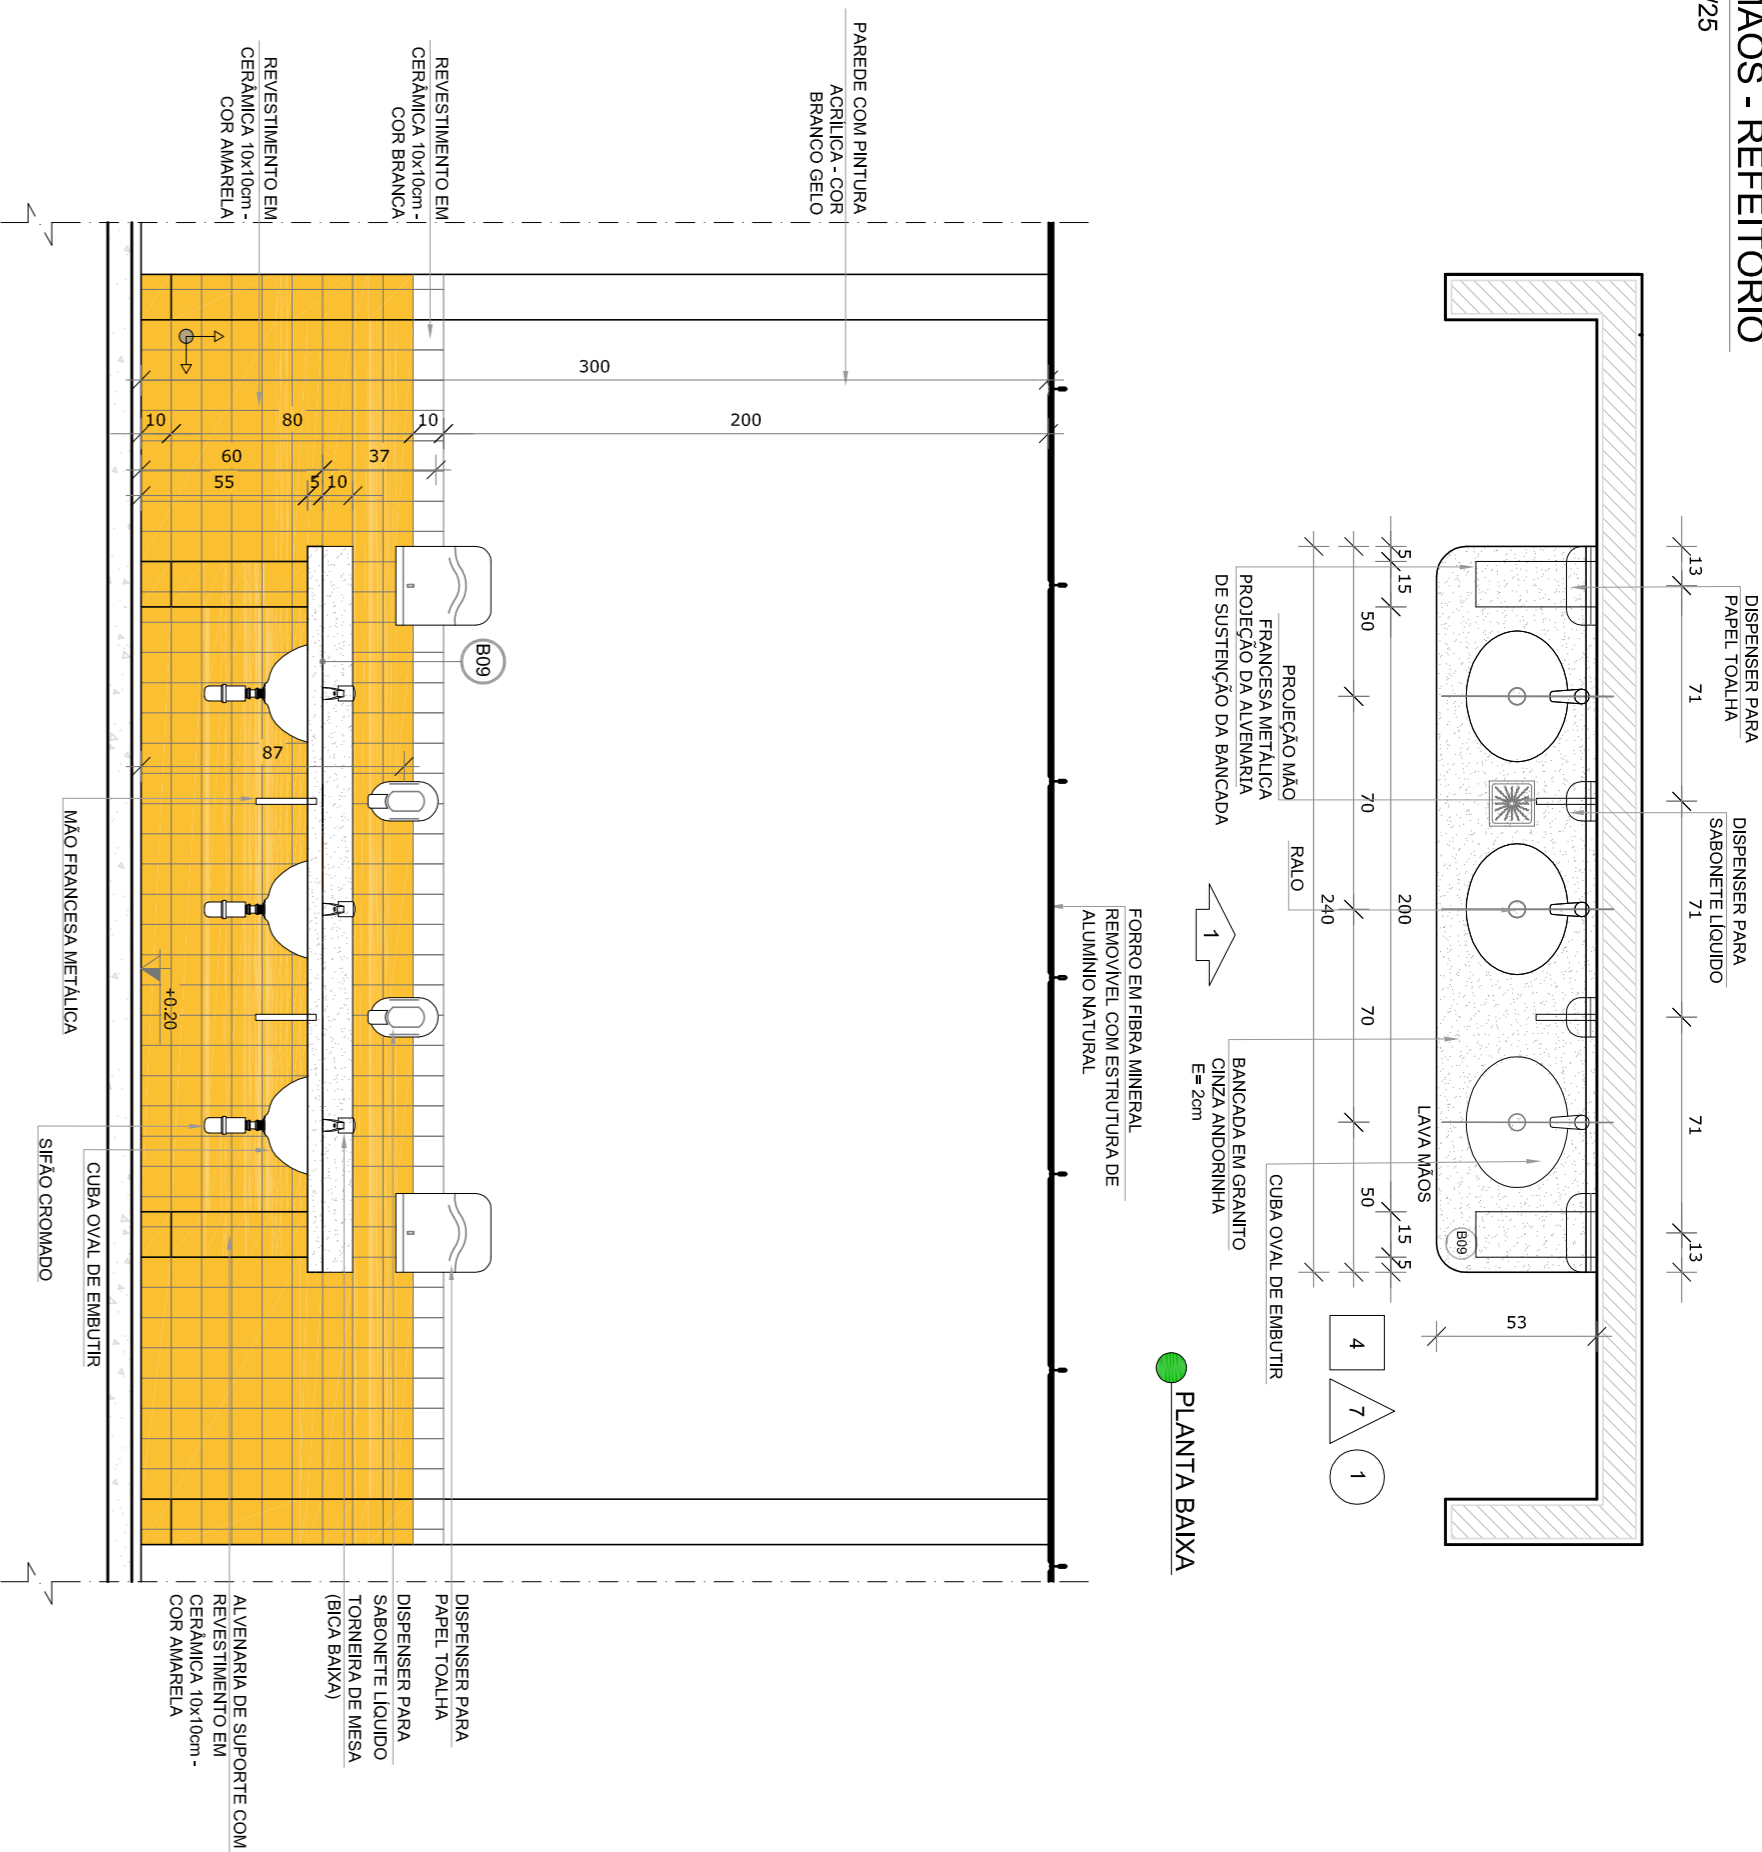


PLANTA BAIXA

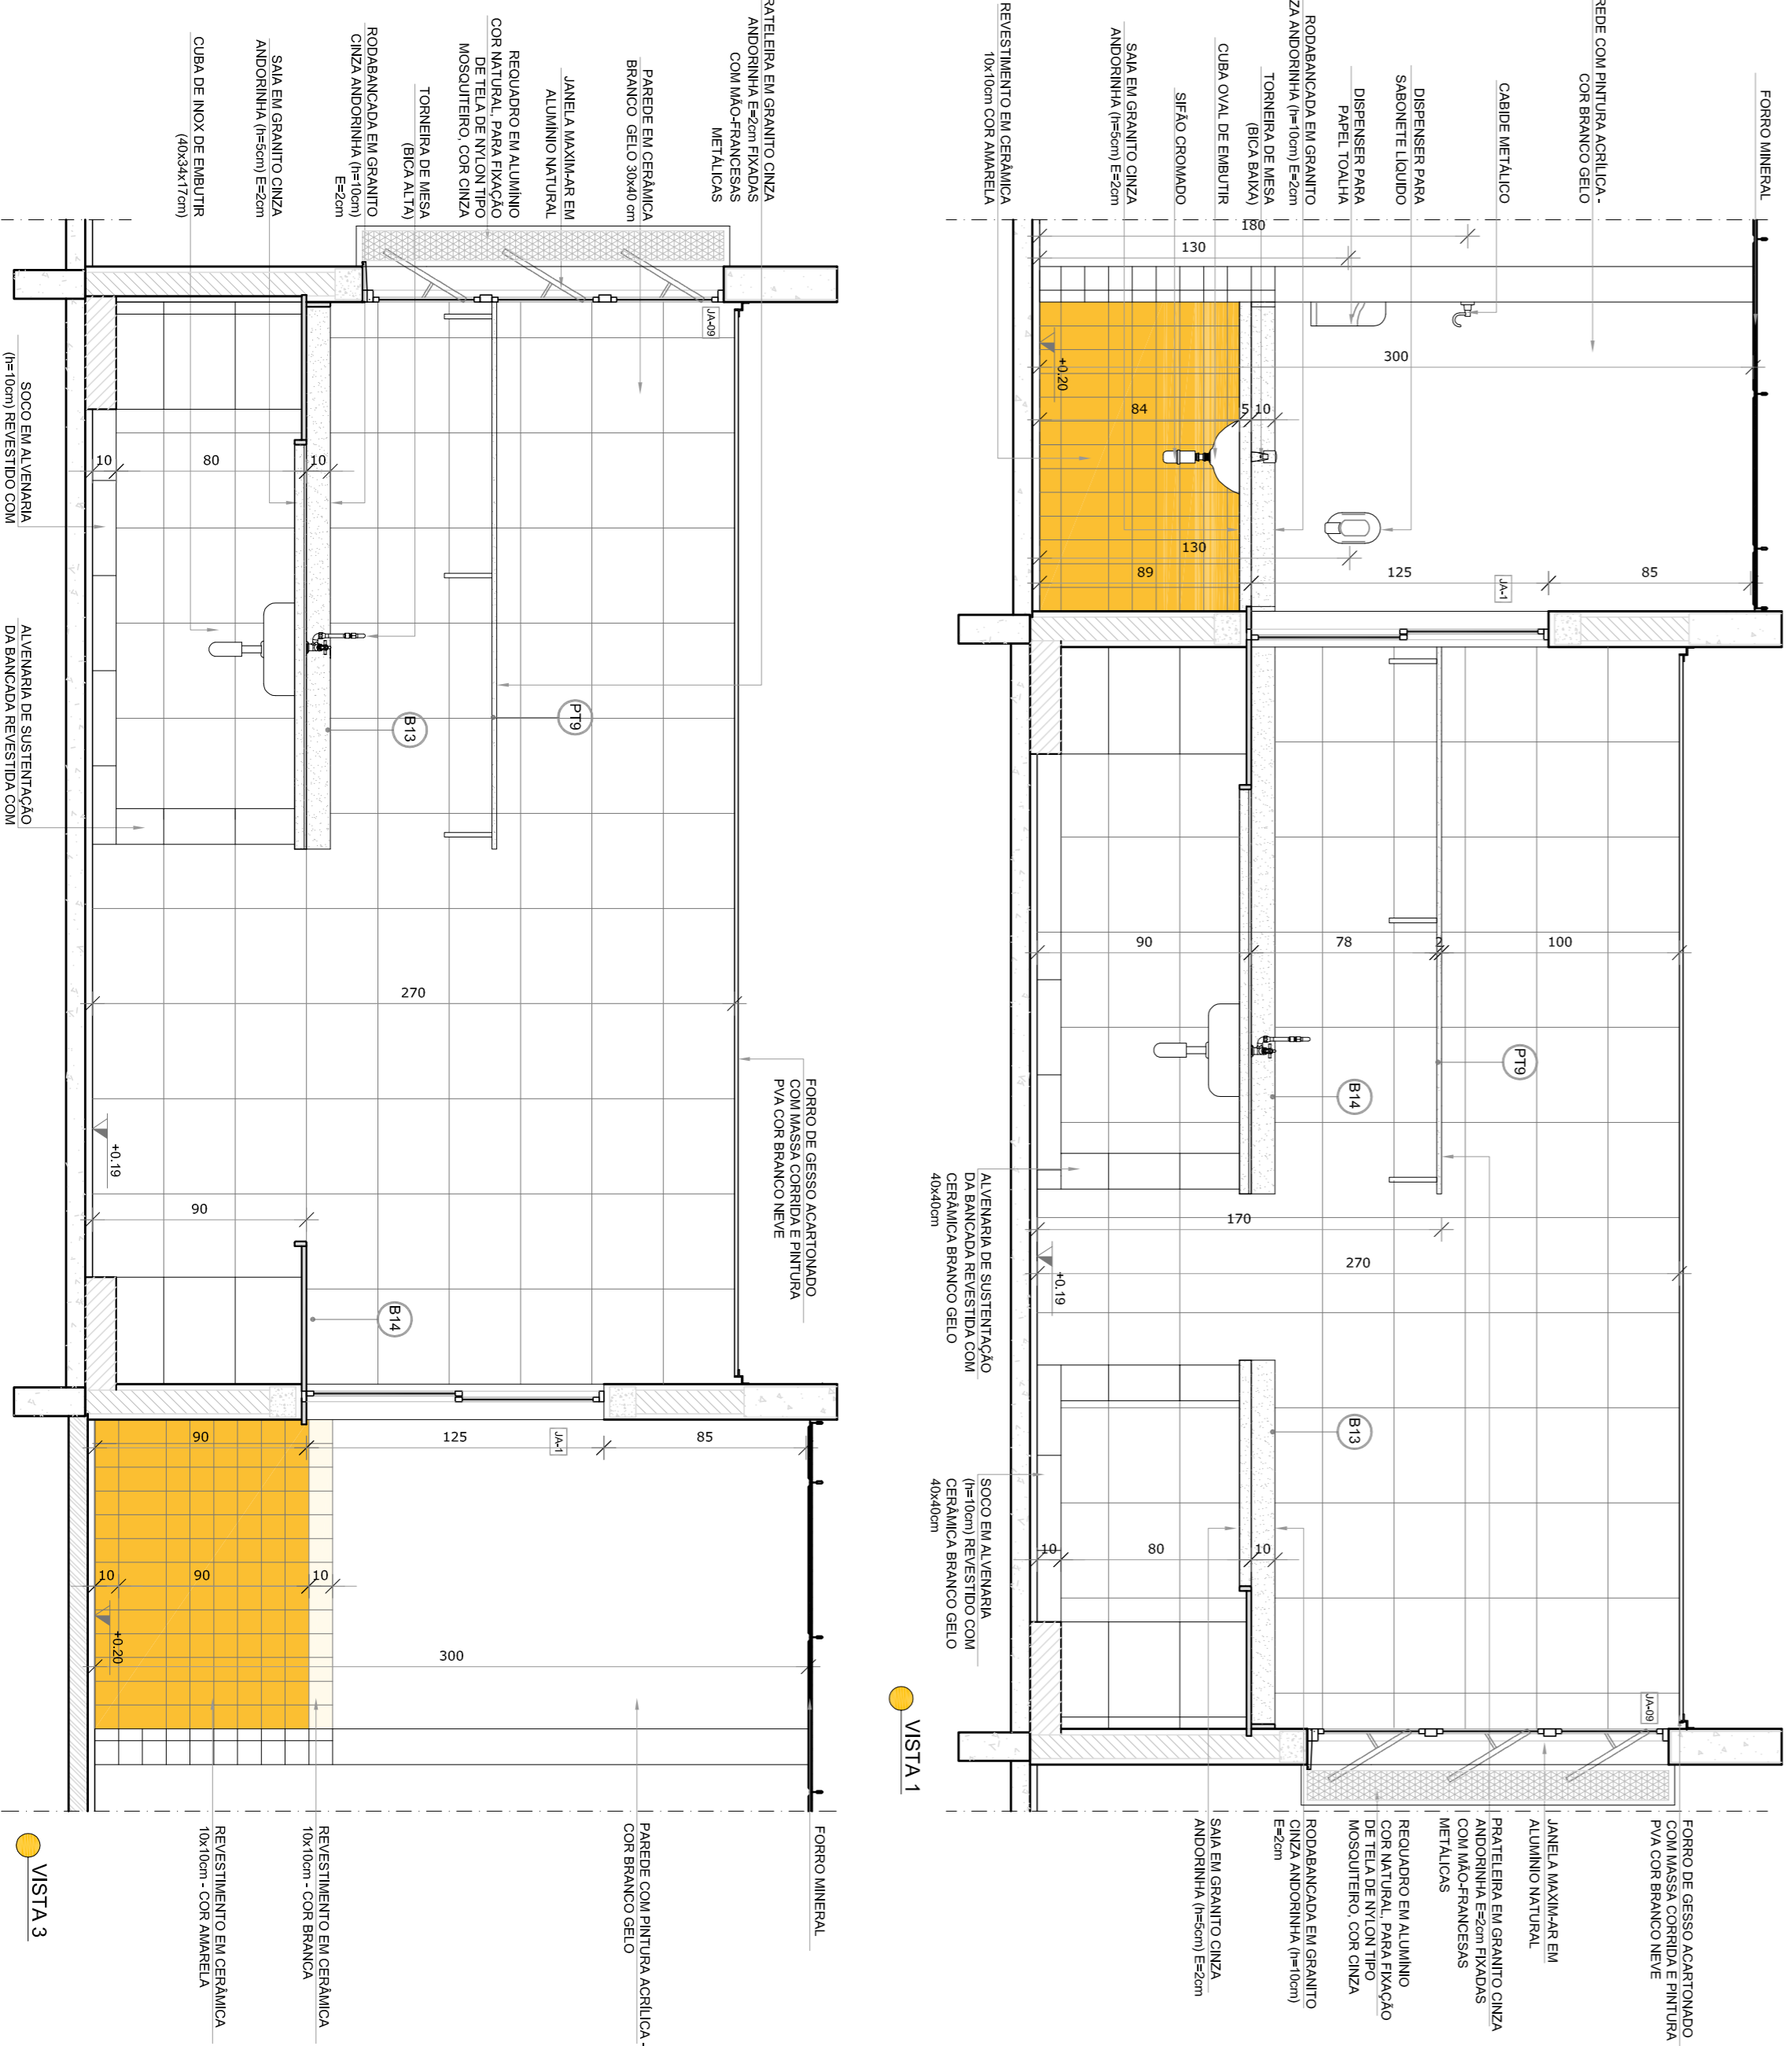


VISTA 1



VISTA 3

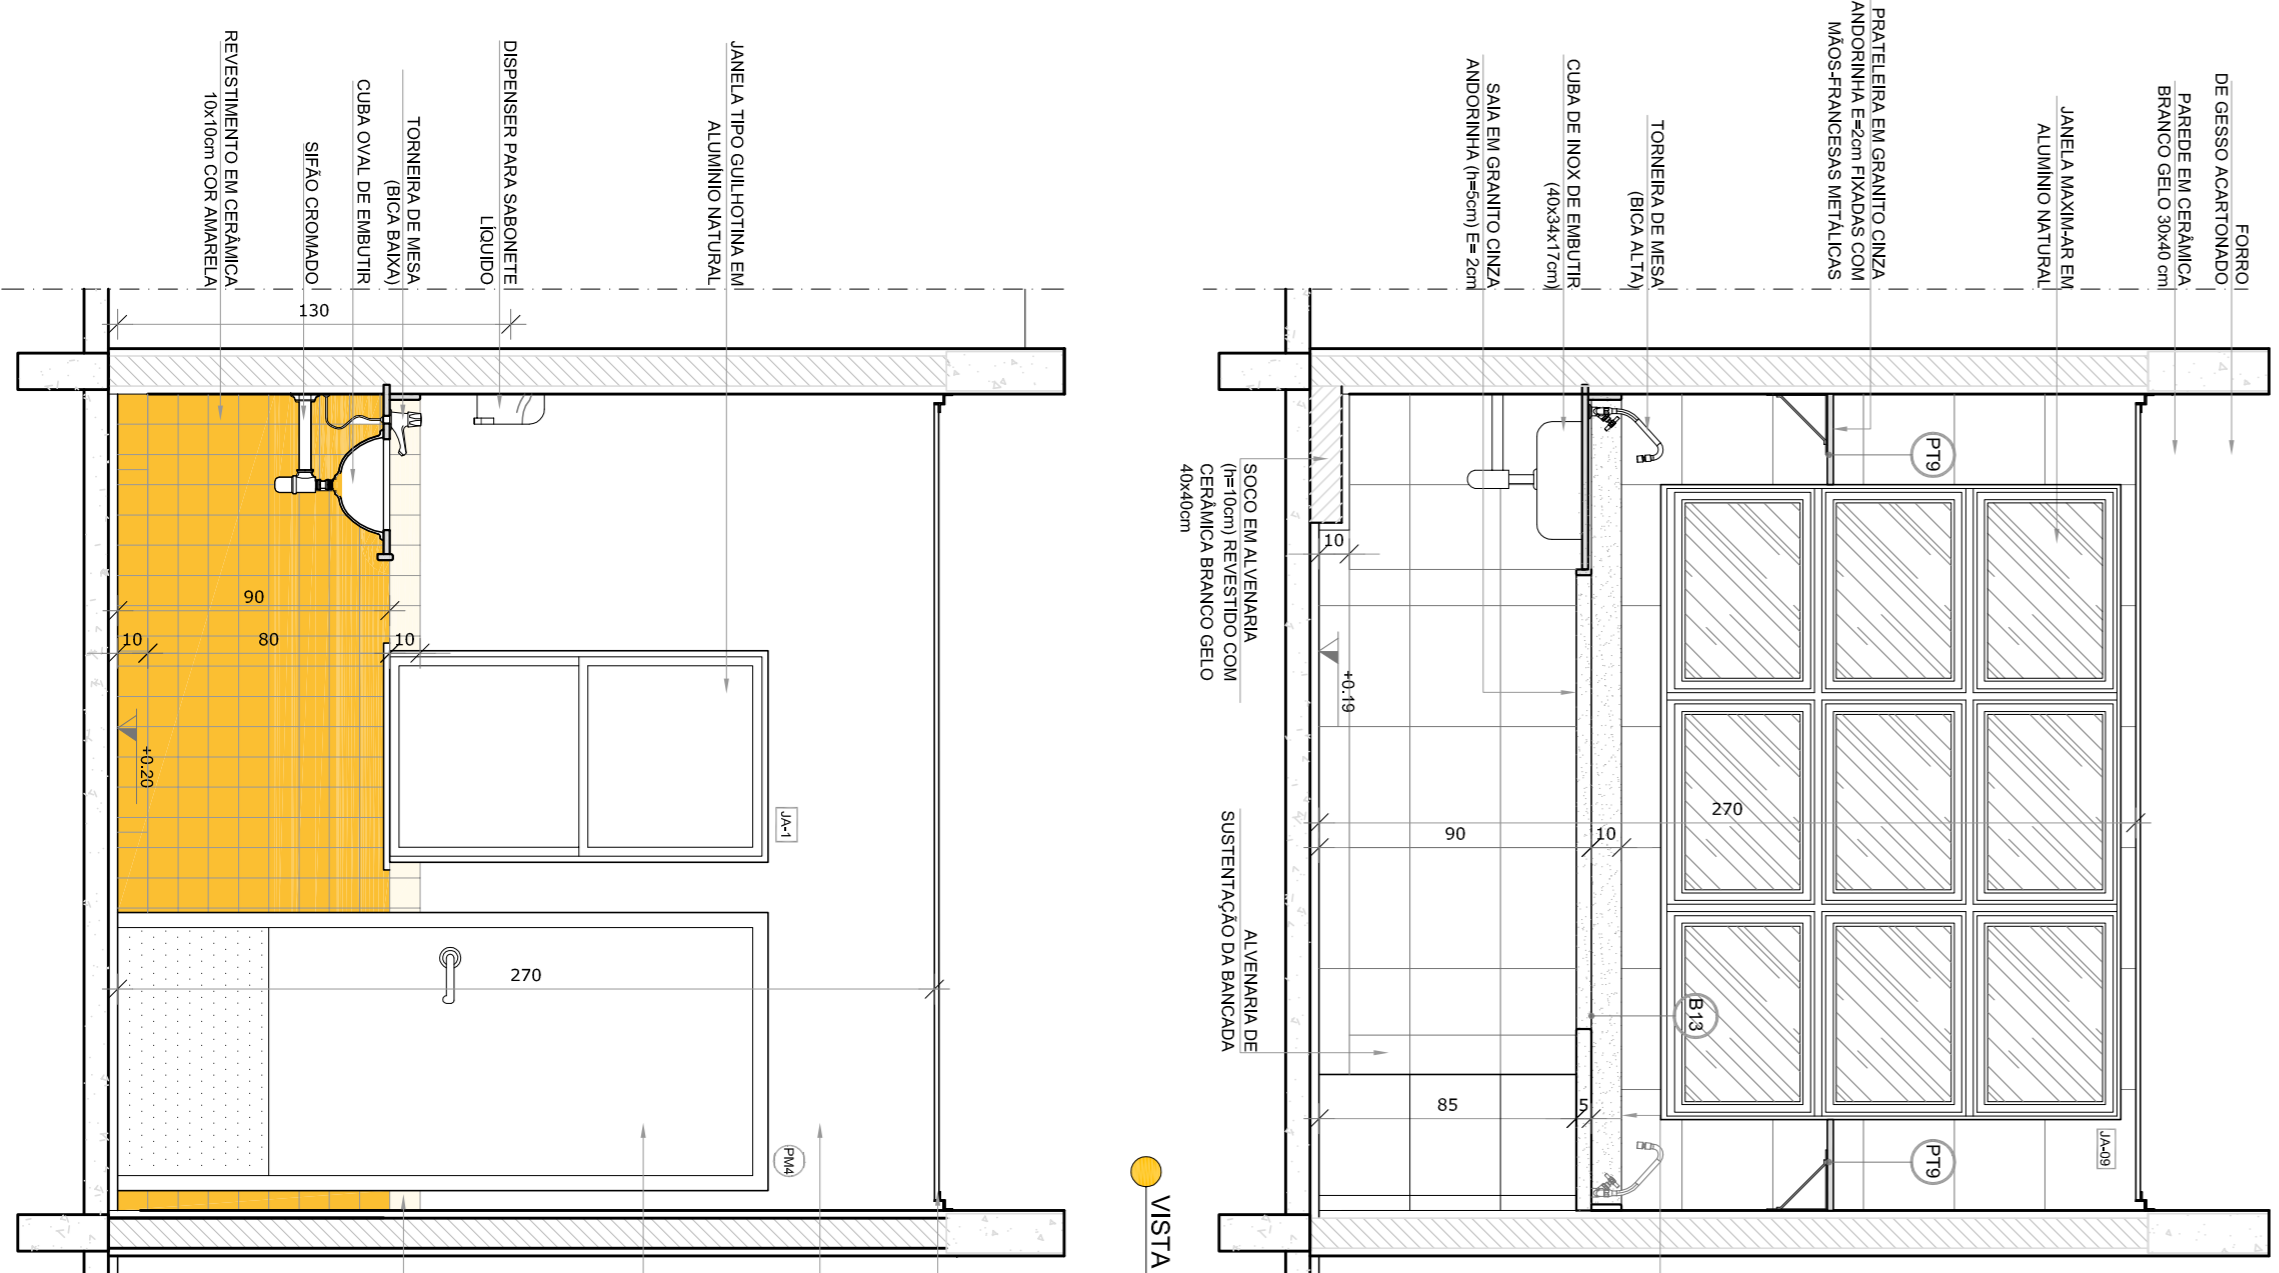

VISTA 2

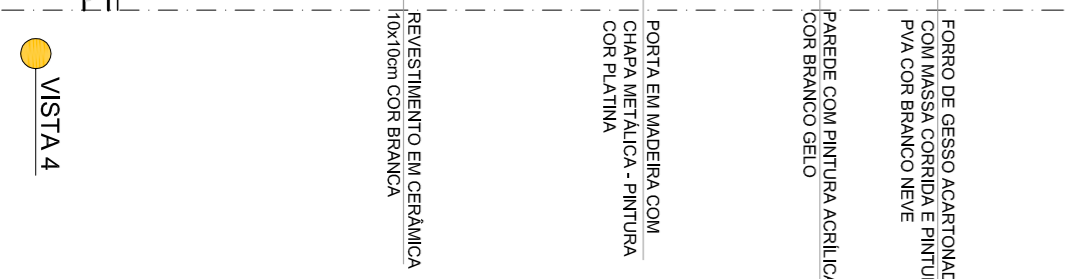

VISTA 4

NOTAS


- MEDIDAS E NÍVEIS EM METROS;
- VERIFICAR POSIÇÃO EXATA DOS PILARES NO PROJETO ESTRUTURAL;
- EM CASO DE CONFLITO DE INFORMAÇÕES ENTRE O PROJETO GRÁFICO E O MEMORIAL DESCRITIVO, PREVALECE A INFORMAÇÃO CONTIDA NOS DESENHOS;
- ALTERAÇÕES NESTE PROJETO SOMENTE COM AUTORIZAÇÃO EXPRESSA DO FIDE

REFERÊNCIAS:

- PLANTA DE QUANTITATIVOS;
- MEMORIAL DESCRITIVO E ESPECIFICAÇÕES TÉCNICAS

LEGENDA:

| | | |
|--|-------------------------------|--|
| | INDICAÇÃO MURES PLANTAL CORTE | INDICAÇÃO DE VISITAS |
| | INDICAÇÃO DE CORTES | ESPECIFICAÇÕES DE MATERIAS |
| | INDICAÇÃO DE FACHOS | INDICAÇÃO DE EIXOS |
| | INDICAÇÃO DE PORTAS E JANELAS | INDICAÇÃO DE ELEMENTOS (BANCOS, PORTA-RETRATOS E ETC.) |

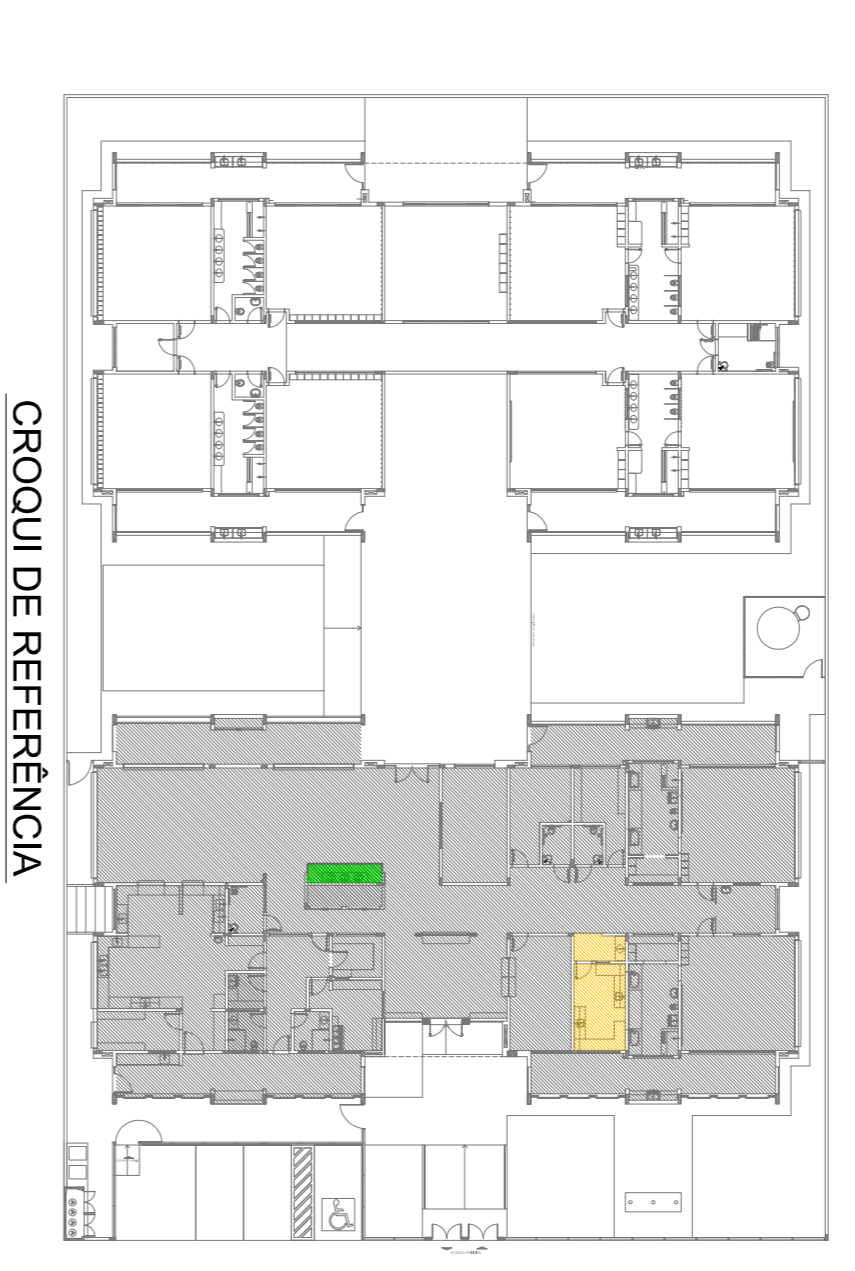

CROQUI DE REFERÊNCIA

| | | |
|----|--------------|-------------------------|
| 02 | JANEIRO 2017 | Assinatura do arquiteto |
| 01 | JULHO 2016 | Assinatura do arquiteto |

Nº DATA DESCRIÇÃO

CONTROLE DE REVISÕES

FNDE Fundação Nacional de Desenvolvimento da Educação

Ministério da Educação

PROJETO PADRÃO - FNDE

| | |
|------------------|------|
| PROPRIETÁRIO: | |
| ENDEREÇO: | |
| MUNICÍPIO - UF: | |
| PROPRIETÁRIO | CREA |
| RESP. TÉCNICO | CAU |
| AUTOR DO PROJETO | CAU |
| DIFEO | CREA |

| | | | |
|---------------------------------------|---|-------------------------------------|--------------|
| PROGRAMA PROINFÂNCIA - PROJETO TIPO 1 | | ARQ | |
| PROJETO DE ARQUITETURA | | AMPLIAÇÃO DO BLOCO A | |
| LACTÁRIO, HIGIENIZAÇÃO E LAVAM MÃOS | | LACTÁRIO, HIGIENIZAÇÃO E LAVAM MÃOS | |
| CONVERSÃO | CGEST - Coordenação Geral de Infraestrutura Educacional | ESCALA | 1/25 |
| FORMATO | A18x11x584 | DATA EMISSÃO | JANEIRO/2017 |
| REVISÃO | R.00 | PRONCIA | 20/38 |
| R.02 | | | |