



1 CRECHE II-1
ESCALA 1/25

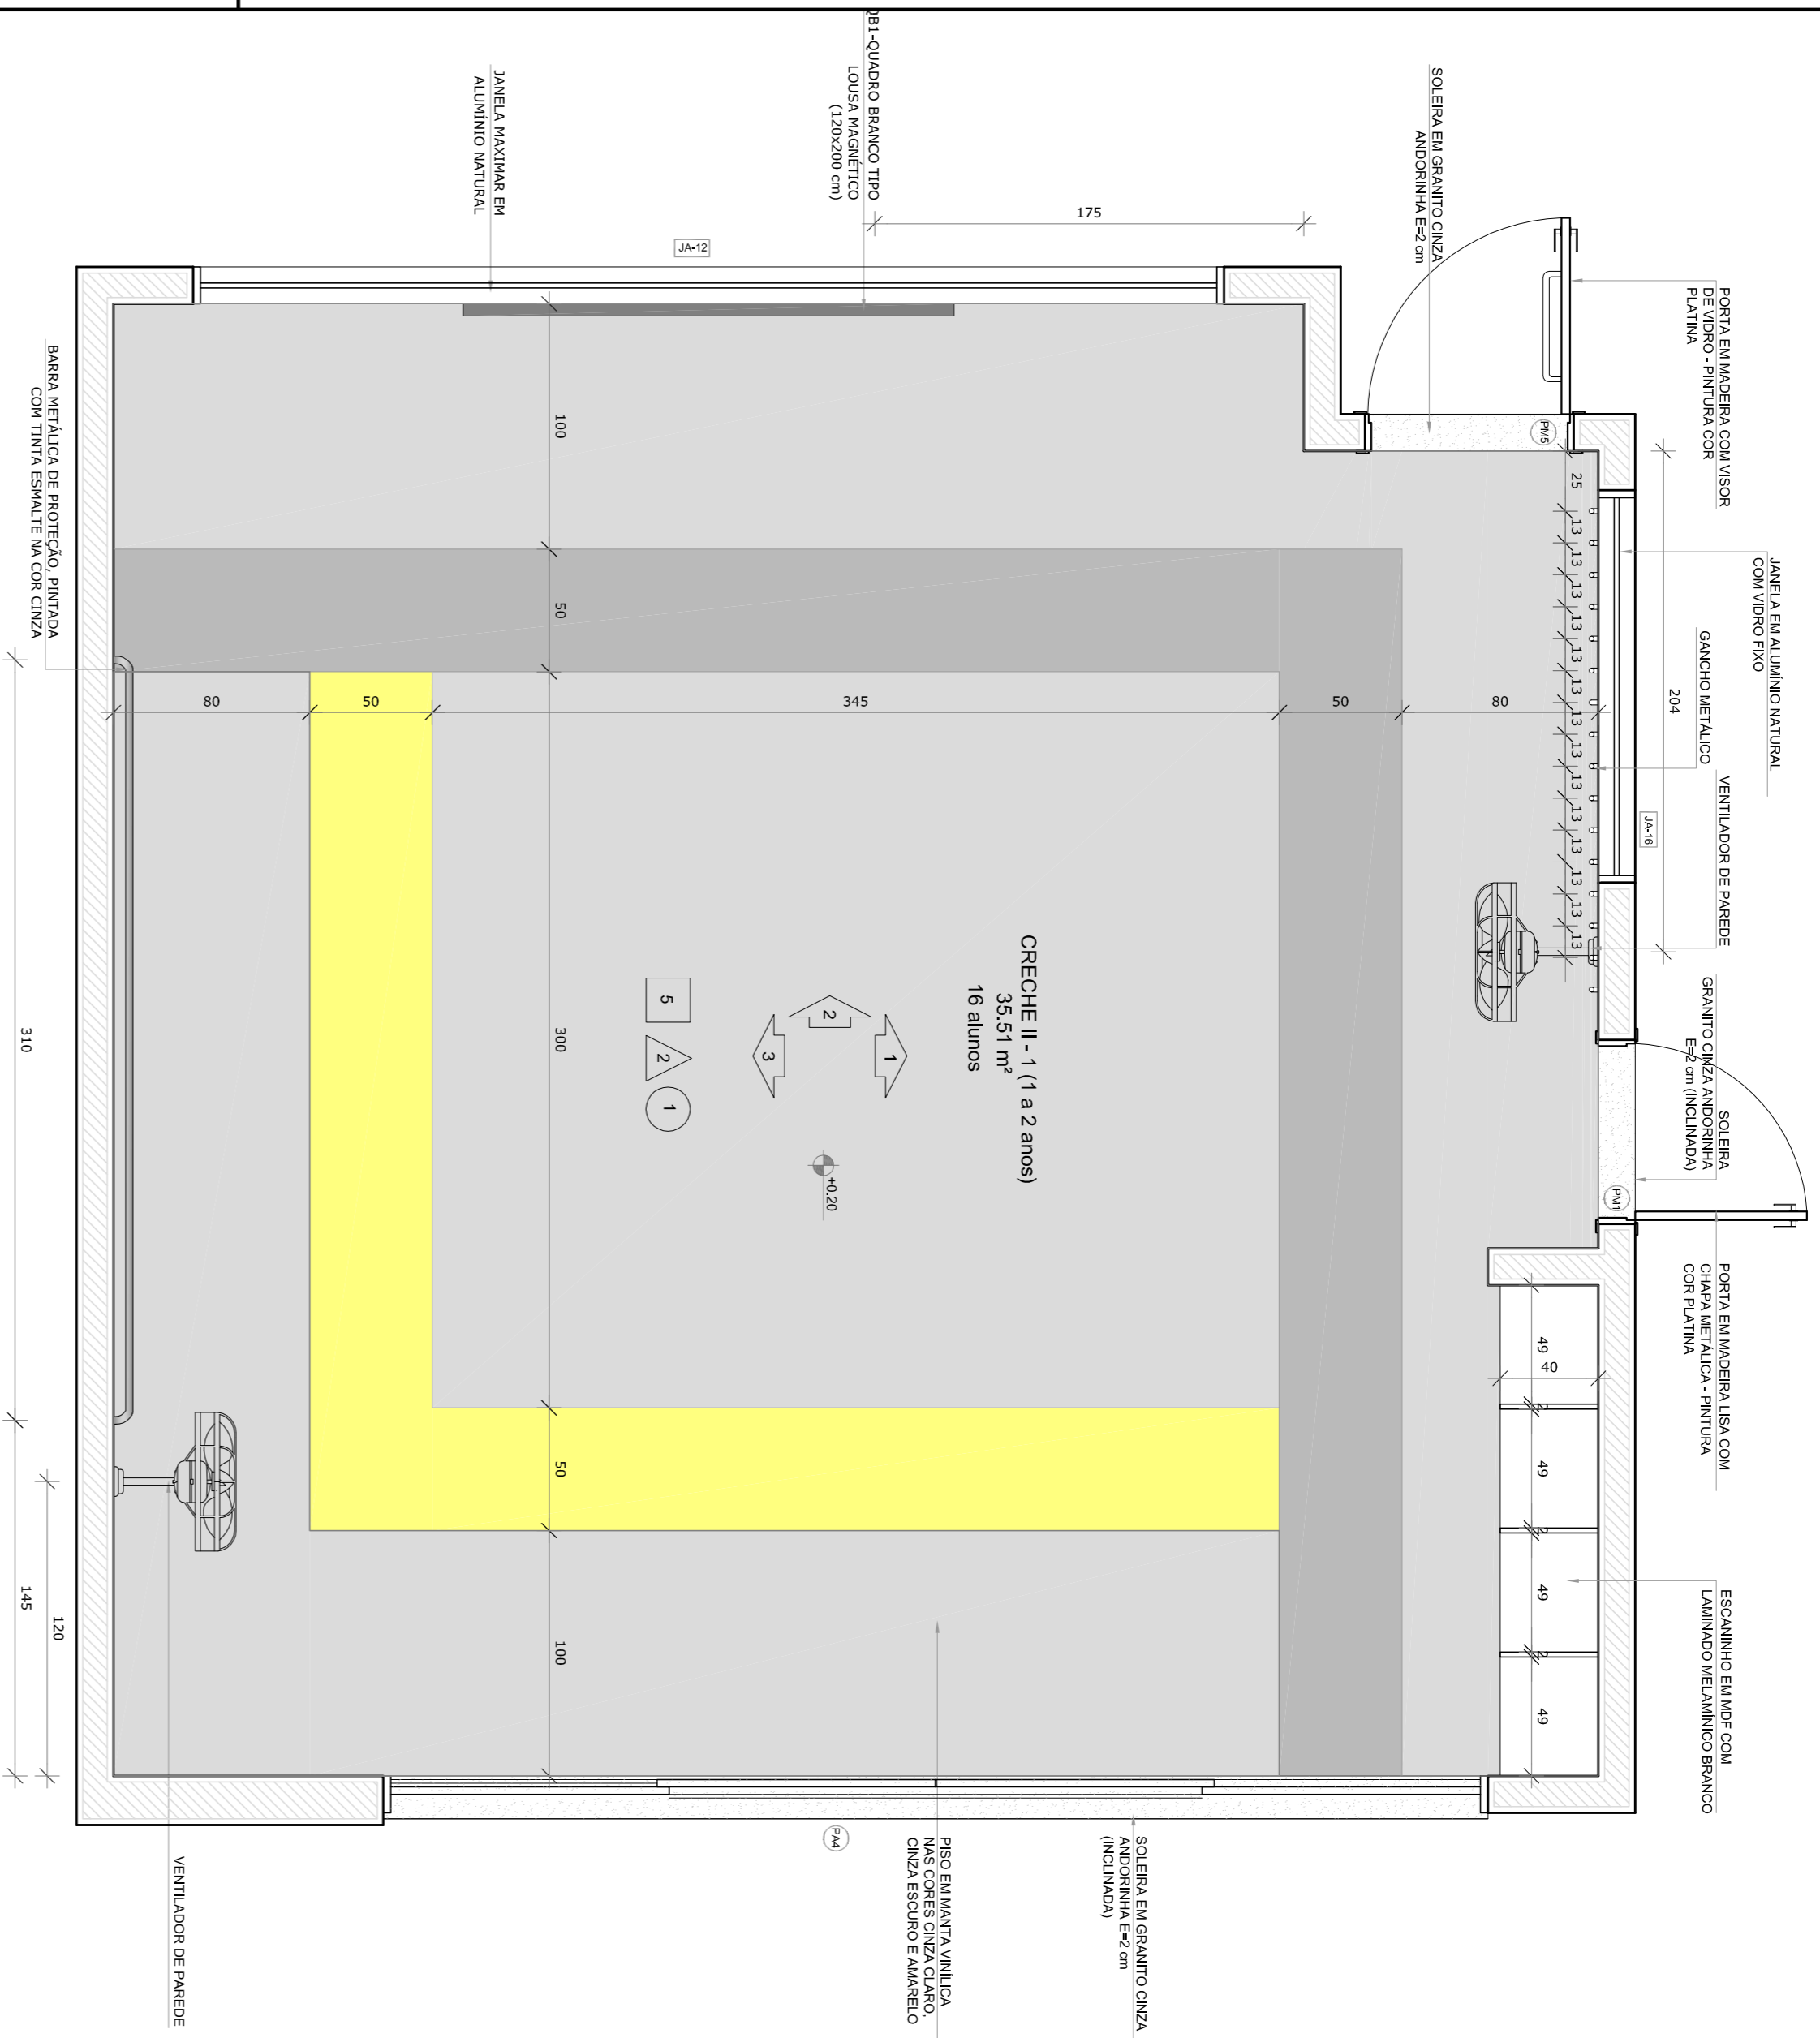


NOTAS : CADA SALA DE ALTA PRESENTA COMBINAÇÃO DIFERENTE DE CORES DE PISO E PAREDE. (PAISAGEM TIPO: -ARQ-UBA-GERM-02_800) - E PAISAGEM DE TIPO (PAISAGEM TIPO: -ARQ-UBA-GERM-09_800)


PLANTA BAIXA CRECHE II-1

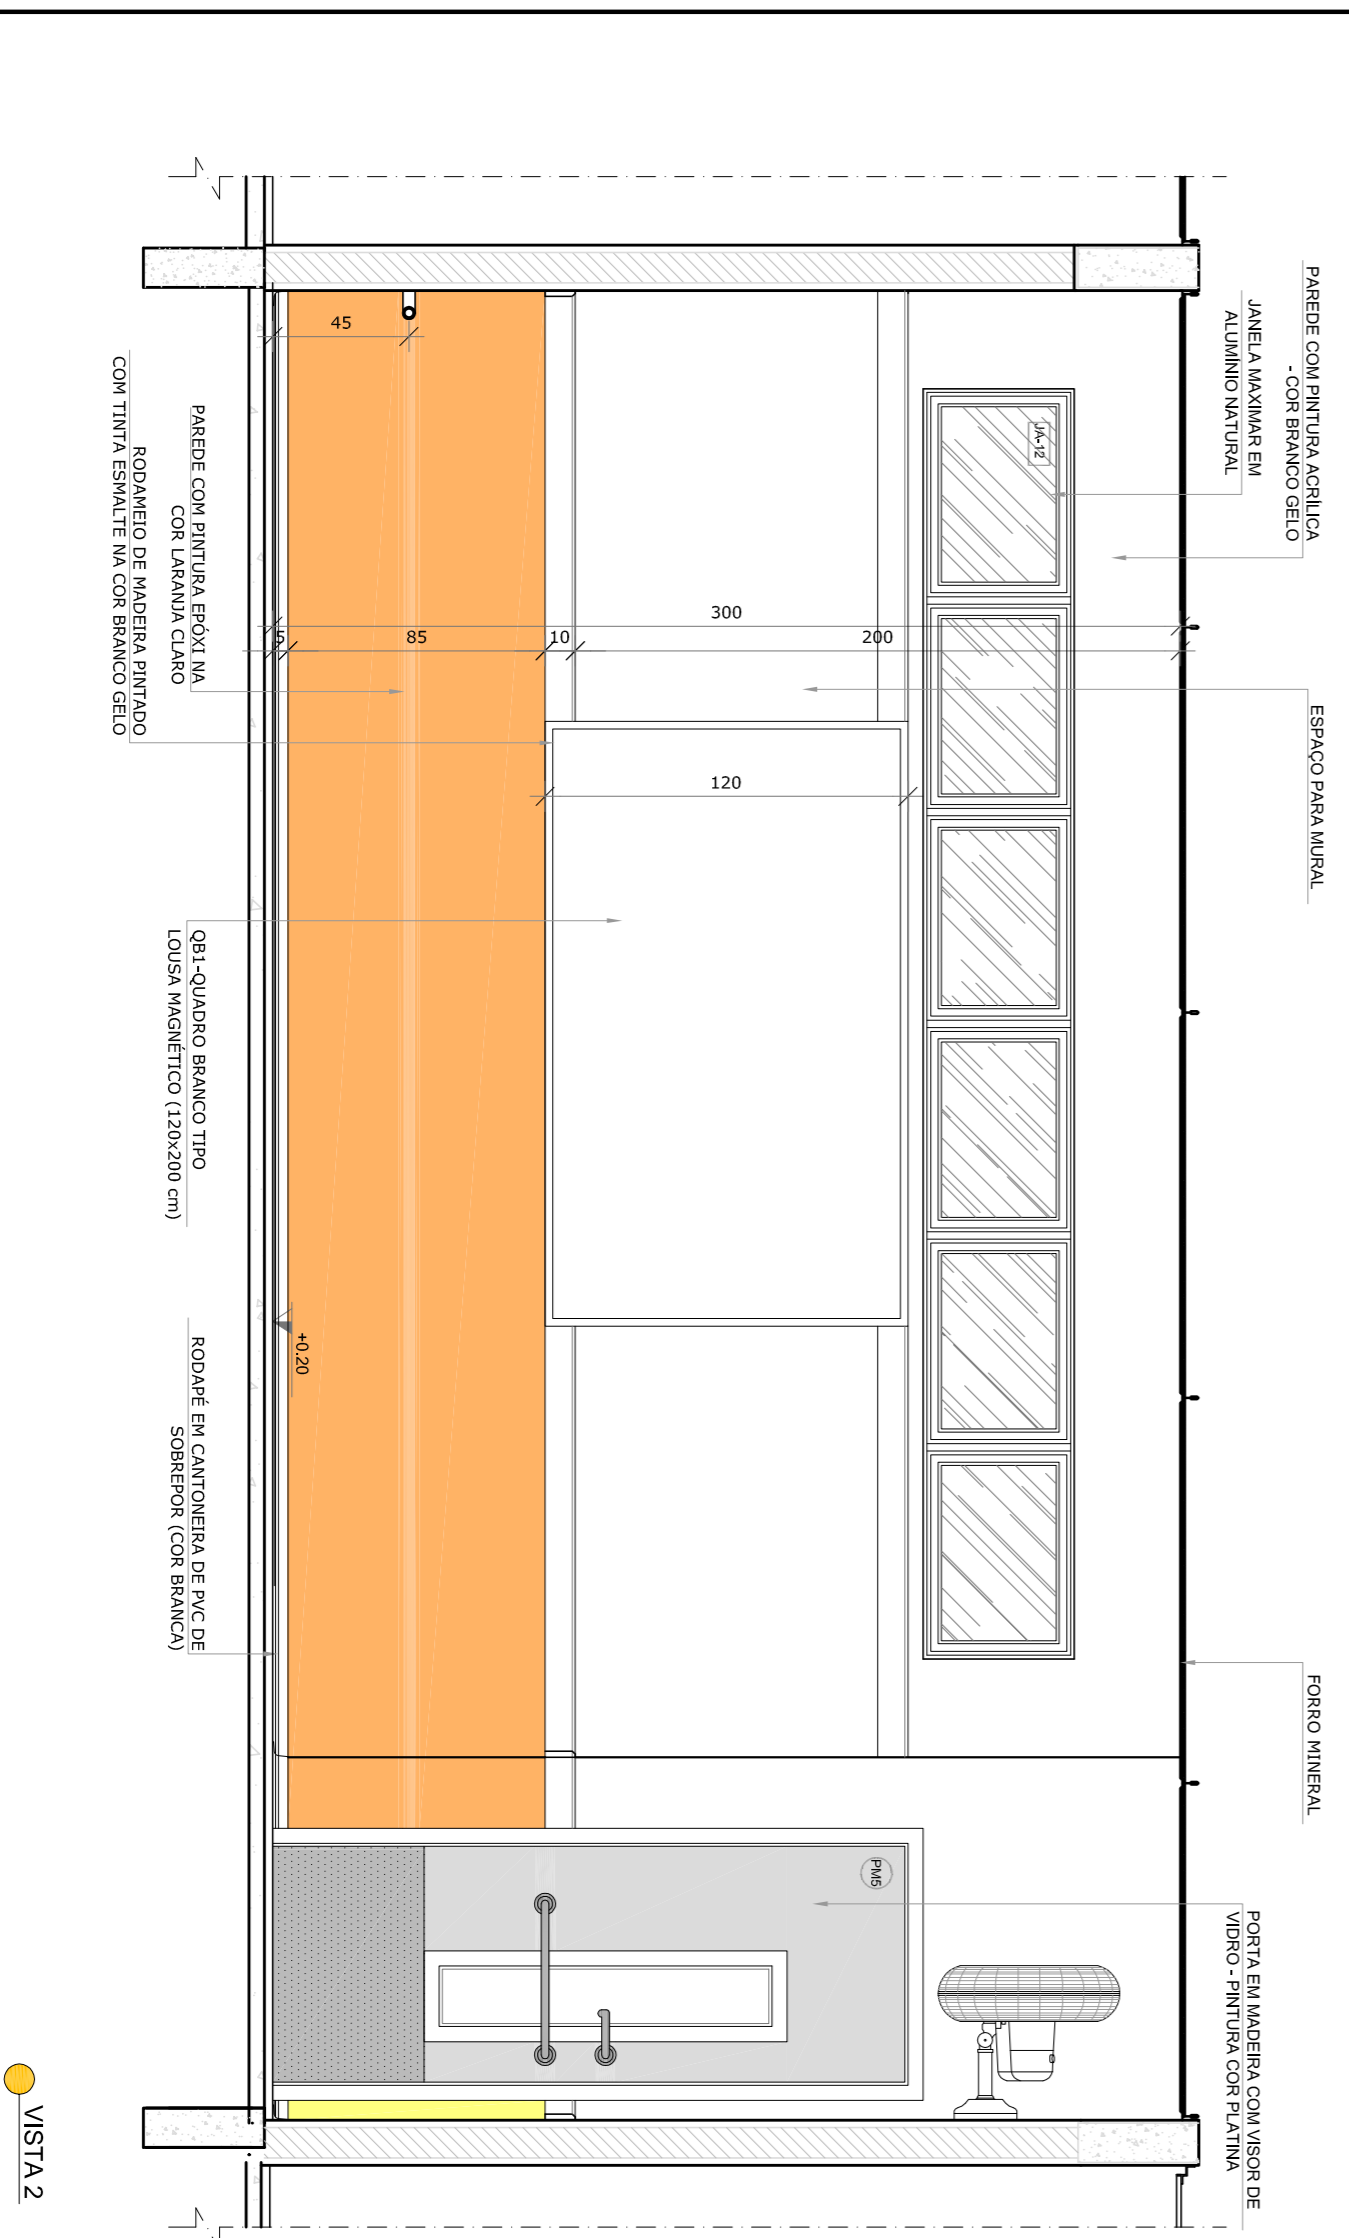


VISTA 2

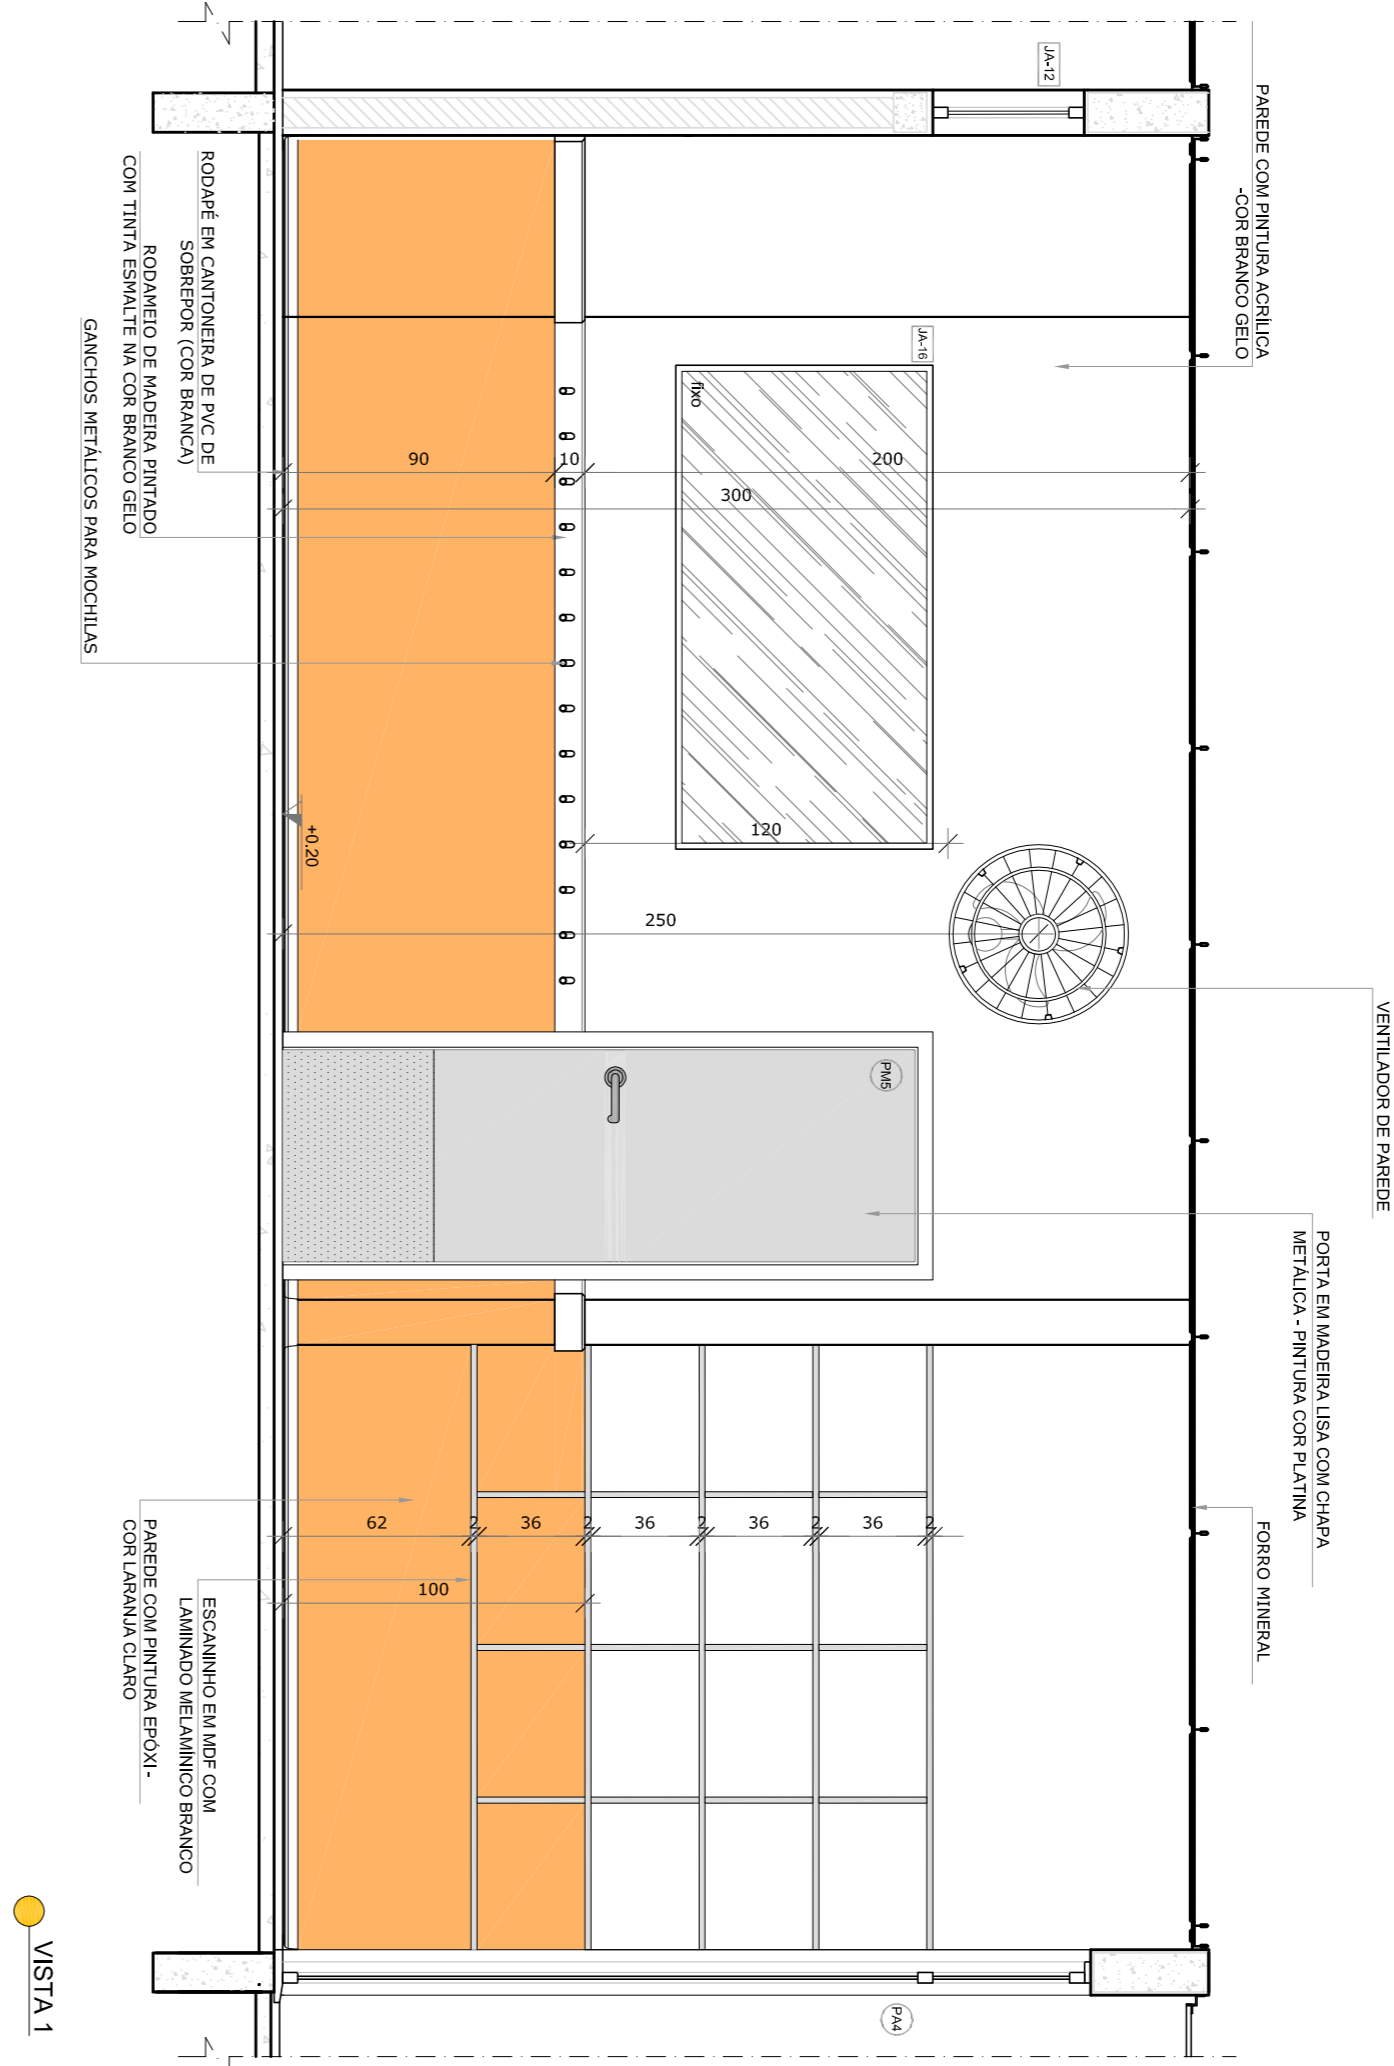

VISTA 1

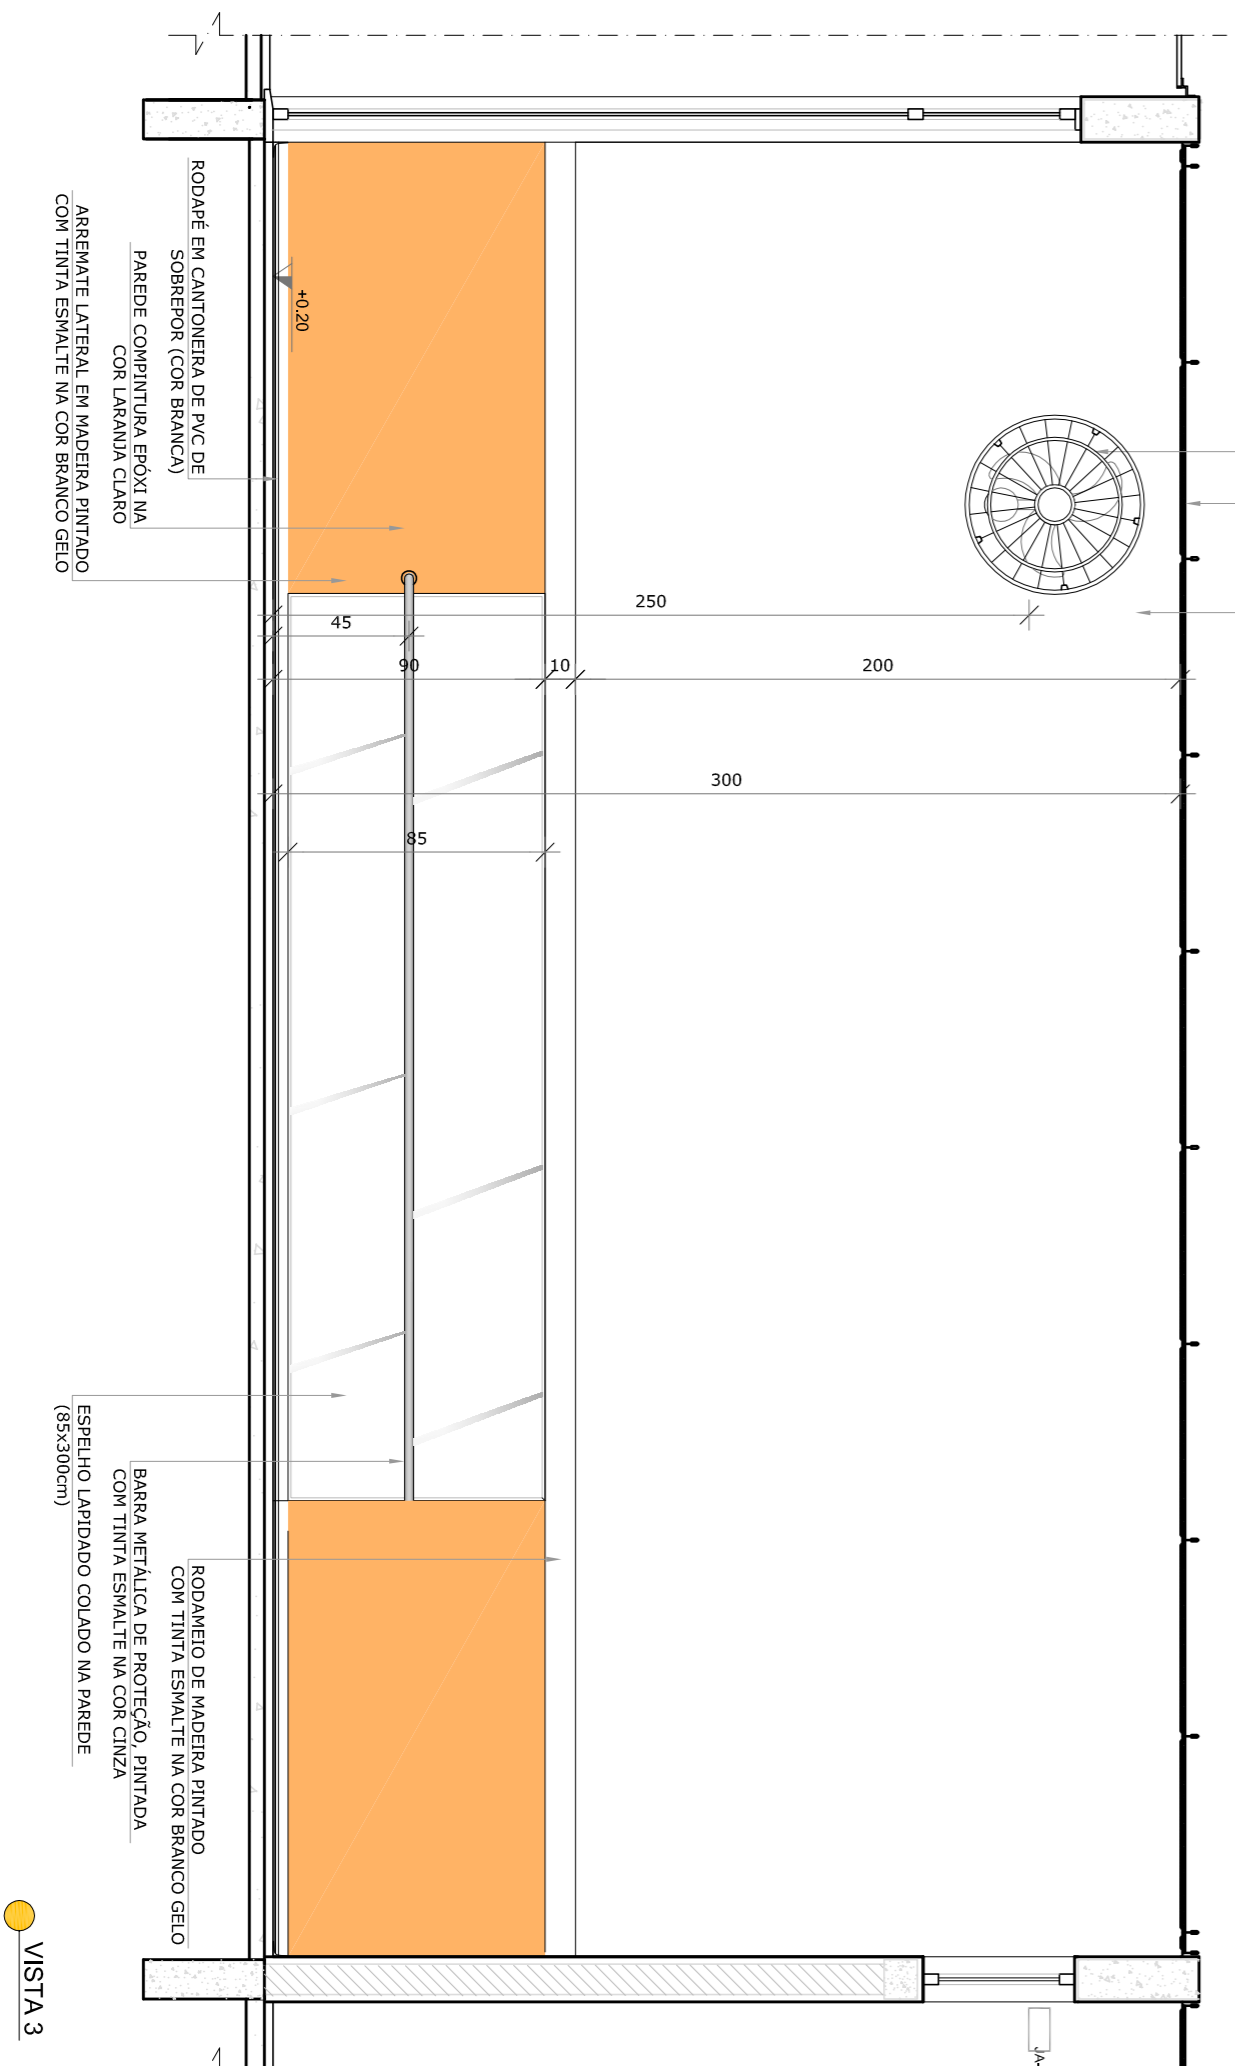

VISTA 3

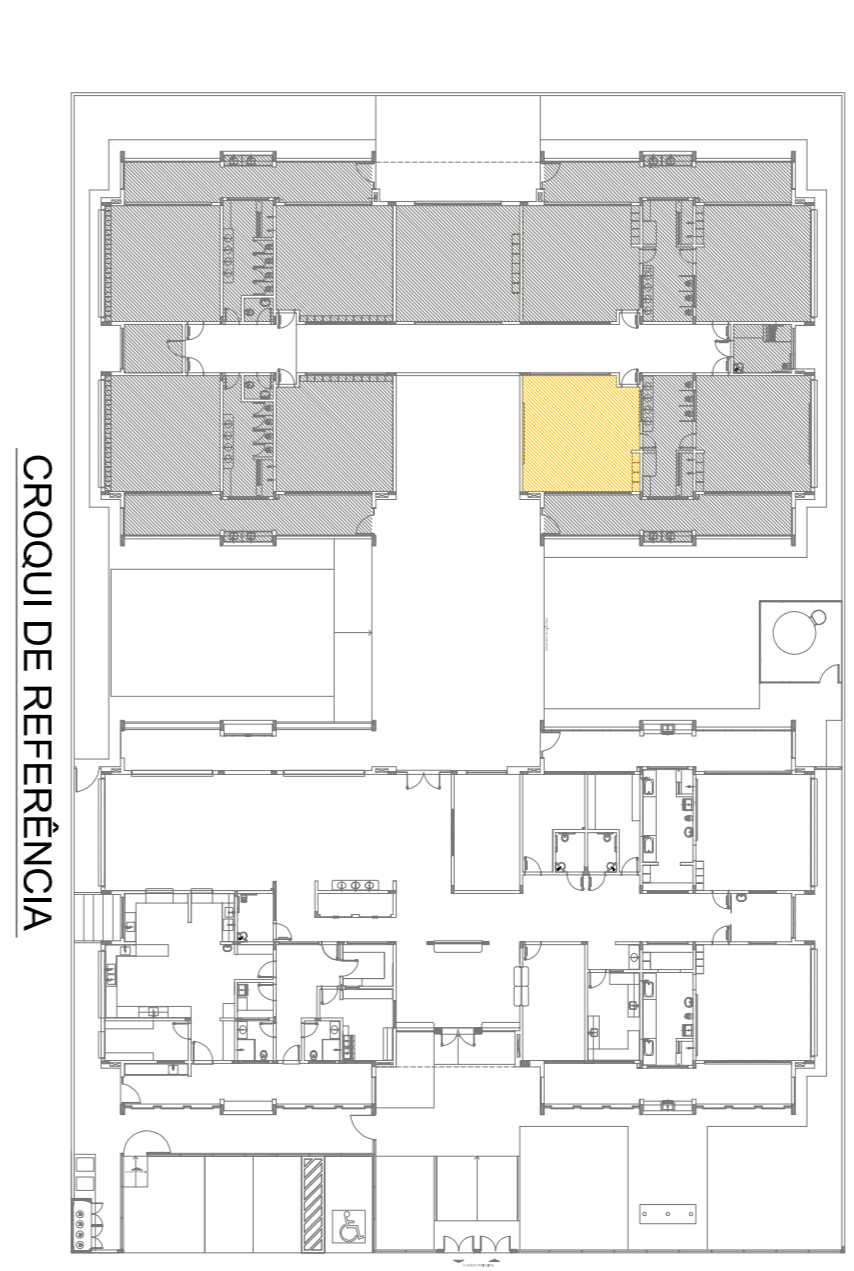

NOTAS

- MEDIDAS E NIVEIS EM METROS.
- VERIFICAR POSIÇÃO EXATA DOS PILARES NO PROJETO ESTRUTURAL.
- EM CASO DE CONFLITO DE INFORMAÇÕES ENTRE O PROJETO GRÁFICO E O MEMORIAL DESCRITIVO, PREVALECE A INFORMAÇÃO CONTIDA NOS DESENHOS.
- ALTERAÇÕES NESTE PROJETO SOMENTE COM AUTORIZAÇÃO EXPRESSA DO FIDE

REFERÊNCIAS:

- PLANTAS DE QUANTITATIVOS
- MEMORIAL DESCRITIVO E ESPECIFICAÇÕES TÉCNICAS

LEGENDA:

	INDICAÇÃO NÍVEL PLANTAS CORTE	INDICAÇÃO DE VISTAS
	INDICAÇÃO DE cortes	ESPECIFICAÇÕES DE MATERIAS
	INDICAÇÃO DE FACHOSAS	INDICAÇÃO DE EIXOS
	INDICAÇÃO DE PORTAS E JANELAS	INDICAÇÃO DE ELEMENTOS (BANDEIRAS, PORTALETENS E ETC)

02	JANEIRO 2017	Atualização à NBR 9050/2015
01	JULHO 2016	Adaptação do projeto para o sistema de saneamento, altura da ventilação nos sanitários, cor das portas dos sanitários e altura da porta PAI; Alteração da grelha e quadro de cargas no corredor de carga, de dutos hidráulicos e esgoto nos prédios.
Nº	DATA	DESCRIÇÃO

CONTROLE DE REVISÕES

FNDE Fundação Nacional de Desenvolvimento da Educação
Ministério da Educação

PROJETO PADRÃO - FNDE

PROPRIETÁRIO:	
ENDEREÇO:	
MUNICÍPIO - UF:	
PROPRIETÁRIO	
RESP. TÉCNICO	CREA
AUTOR DO PROJETO	CAU
DLFO	CREA
RA	

OBSERVAÇÕES:

PROGRAMA PROINFÂNCIA - PROJETO TIPO 1			
PROJETO DE ARQUITETURA			
CONVERSÃO	AMPLIAÇÃO DO BLOCO B		ARQ
CGEST - Coordenação Geral de Infraestrutura Educacional	CRECHE II-1		
FORMATO	A18x1138x91	PLANTAS	
REVISÃO	ESCALA	DATA EMISSÃO	32/38
R.00	1/25	JANEIRO/2017	
R.02			