



**1** PRÉ-ESCOLA 3  
ESCALA 1/25

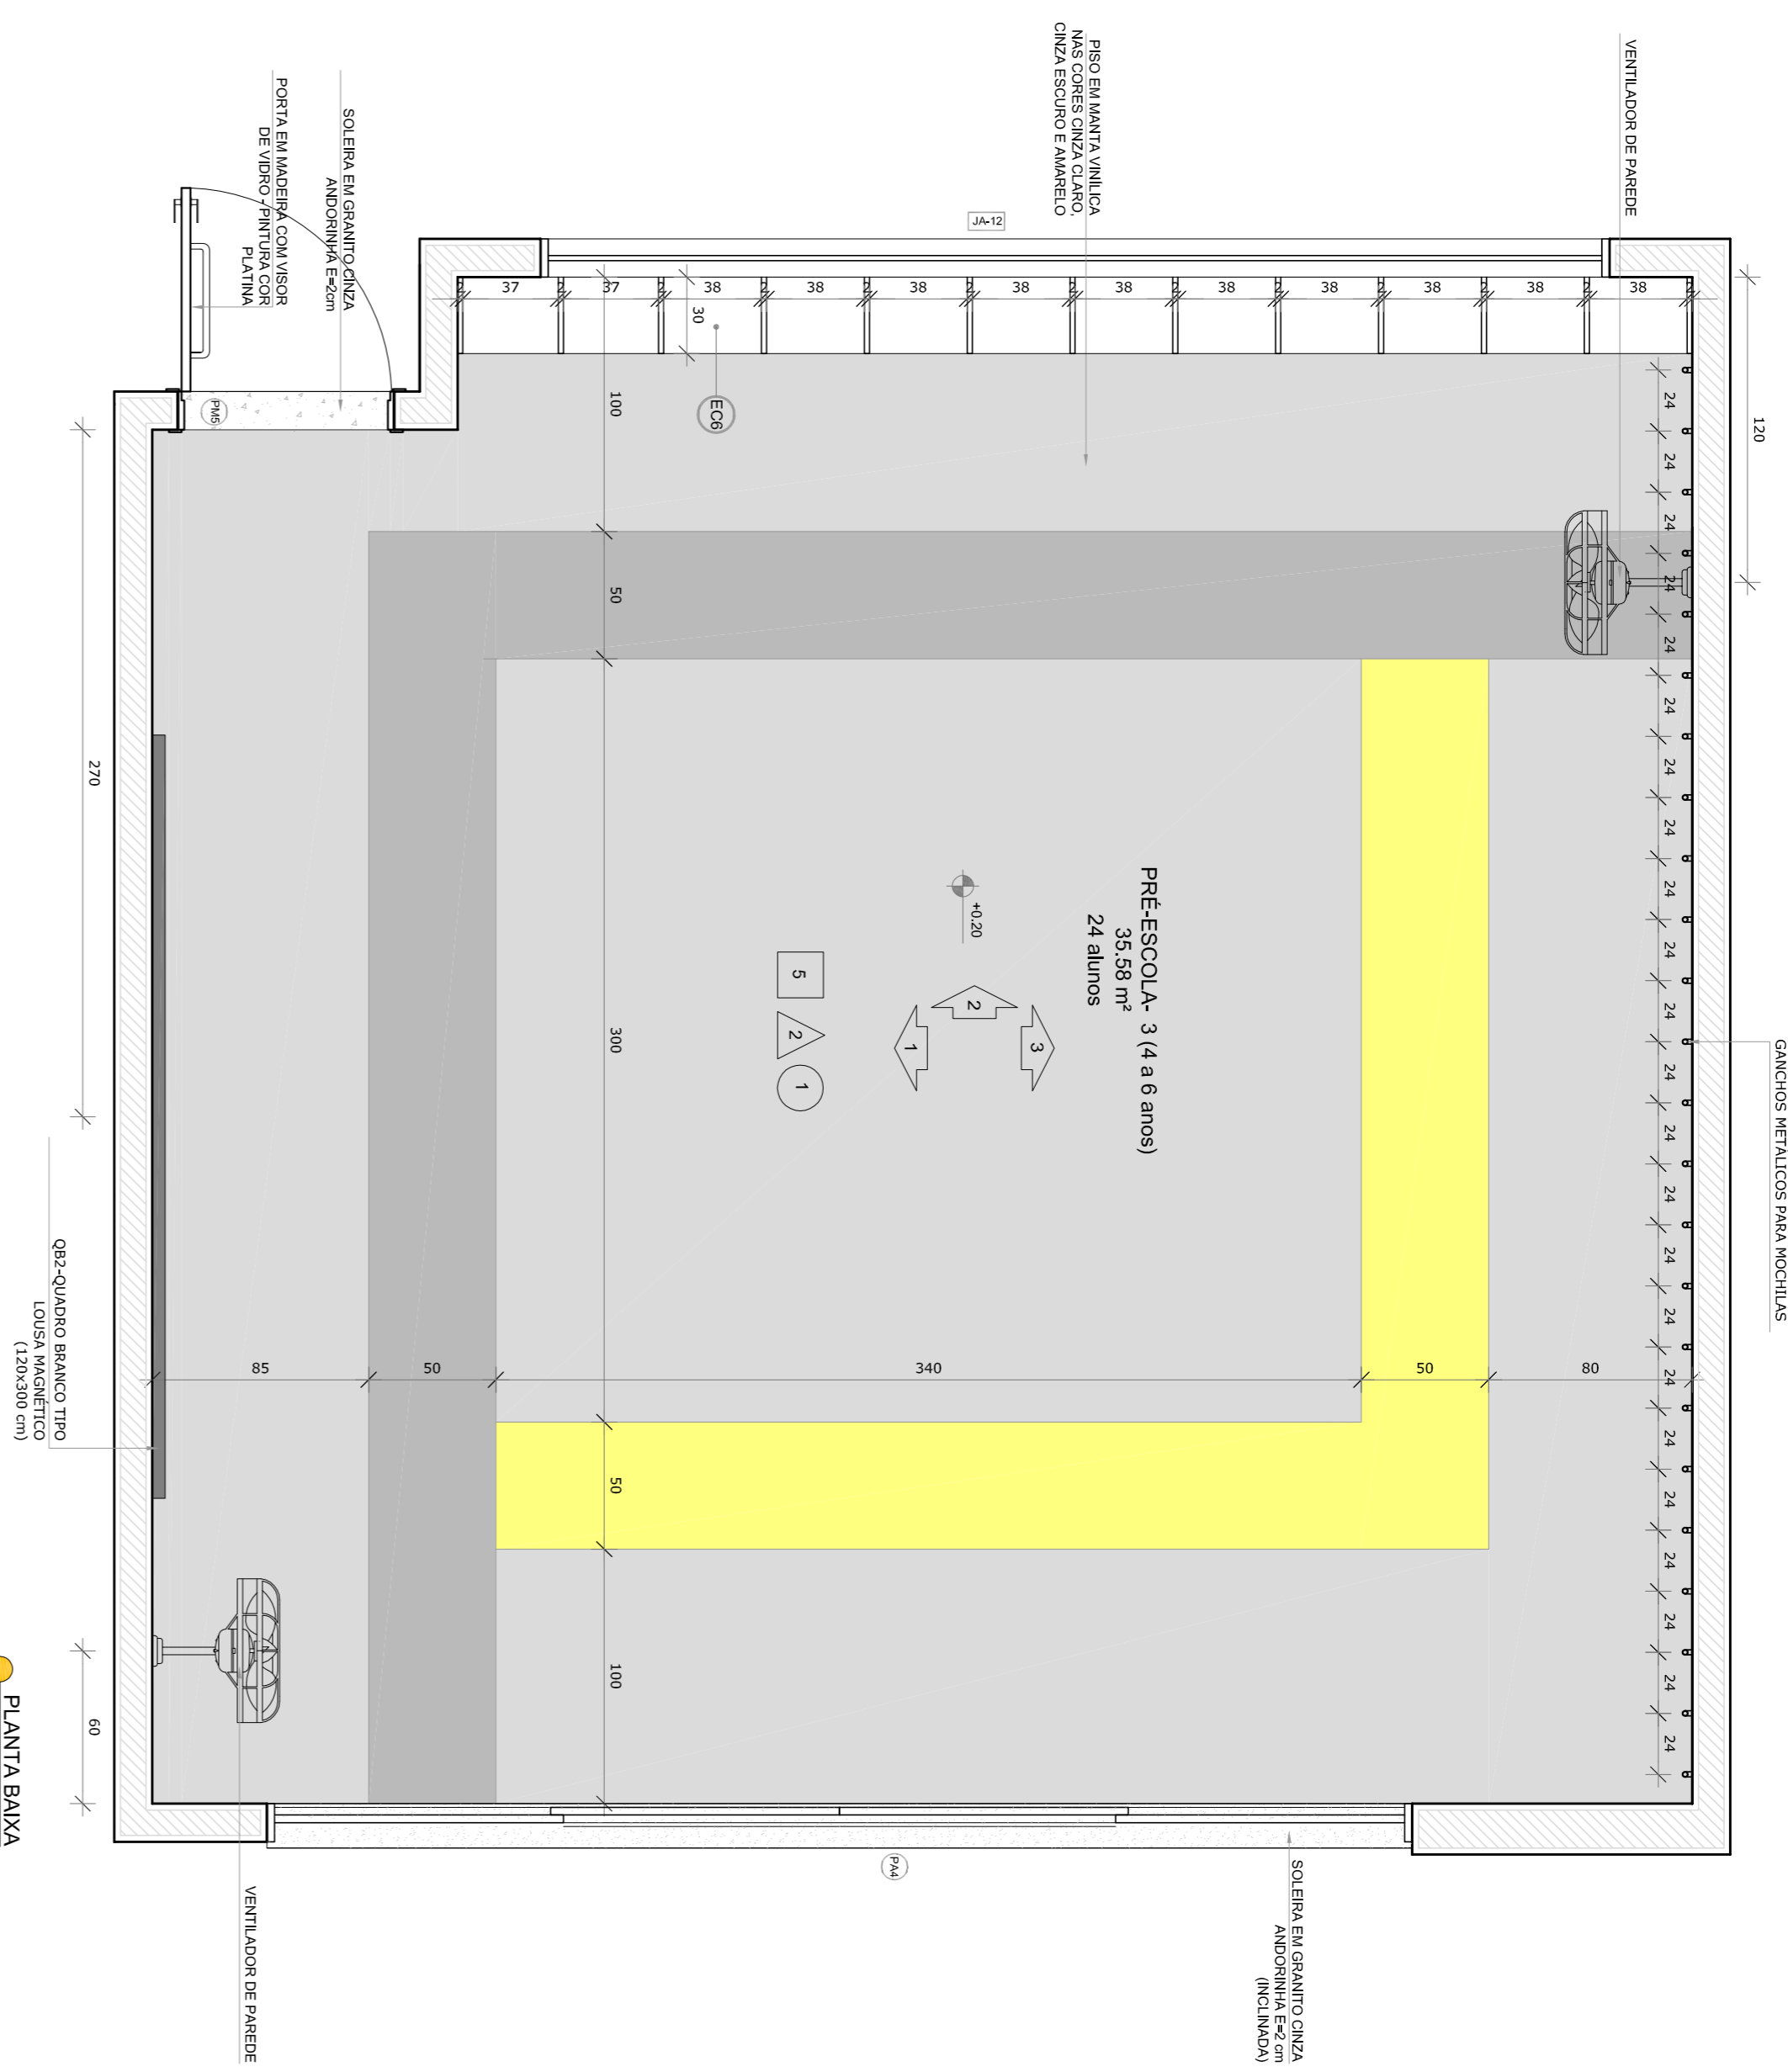


● PLANTA BAIXA

\*OBS - CADA SALA DE ALTA APRESENTA COMBINAÇÃO DIFERENTE DE CORES DE PISO E PAREDE. PARA A EXECUÇÃO DEVERÃO SER OBSERVADAS AS INDICAÇÕES DE REVESTIMENTOS EM PLANTA BAIXA (FRANCA TIPO 1 - ANQ-PL-B-GR0-02,200) - E IMAGINAÇÃO DE PISO (FRANCA TIPO 1-ANQ-PLP-GR0-09,200)


PRÉ-ESCOLA 2  
PISO AMARELO, CINZA CLARO E CINZA ESCURO  
PAREDES COM BARRA LARANJA CLARO  
PRÉ-ESCOLA 3 (EMPLACADA)  
PISO E PAREDES COM BARRA LARANJA CLARO  
PAREDES COM BARRA LARANJA CLARO

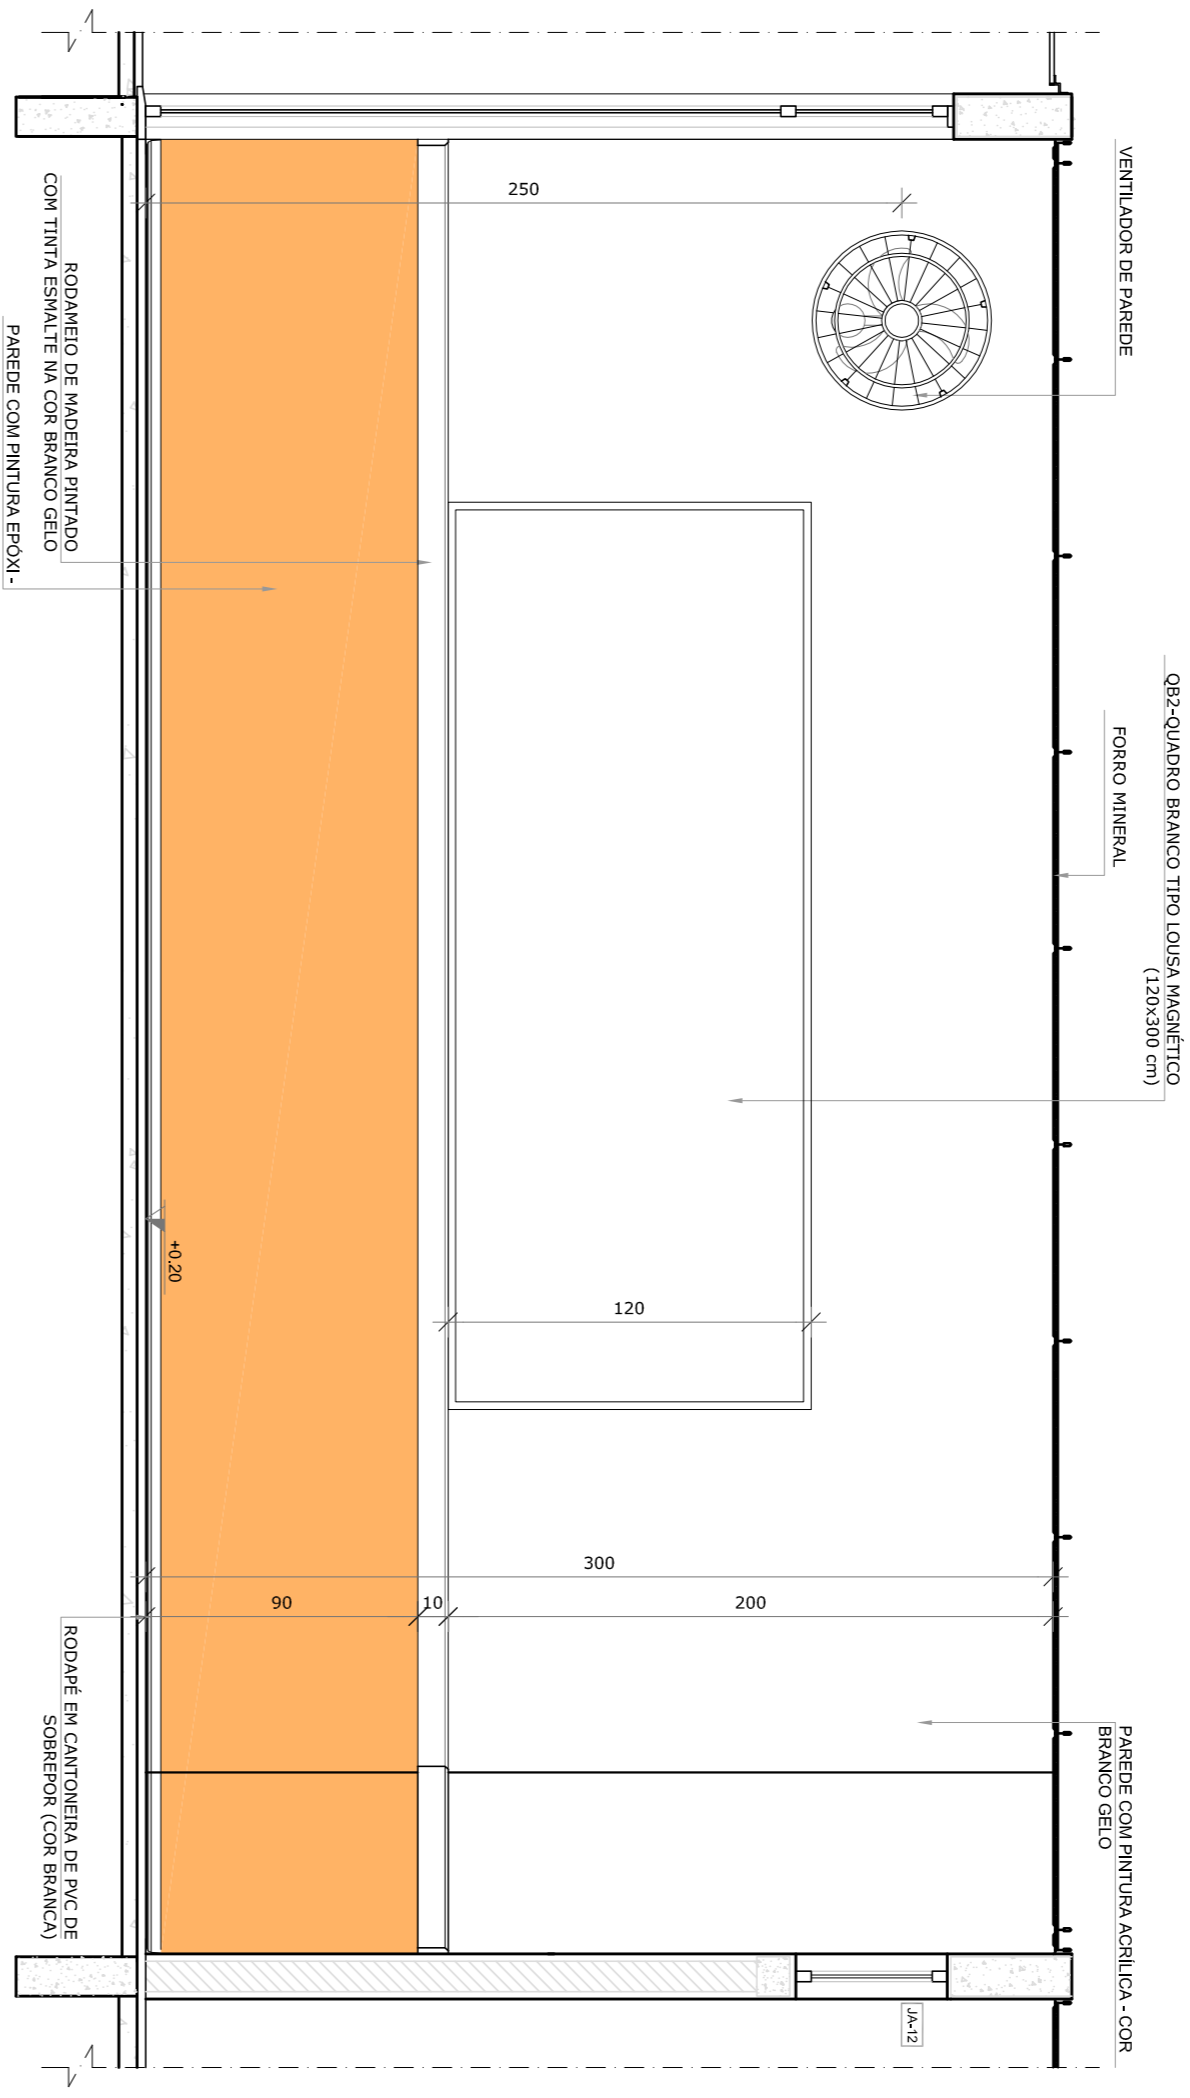

● VISTA 1

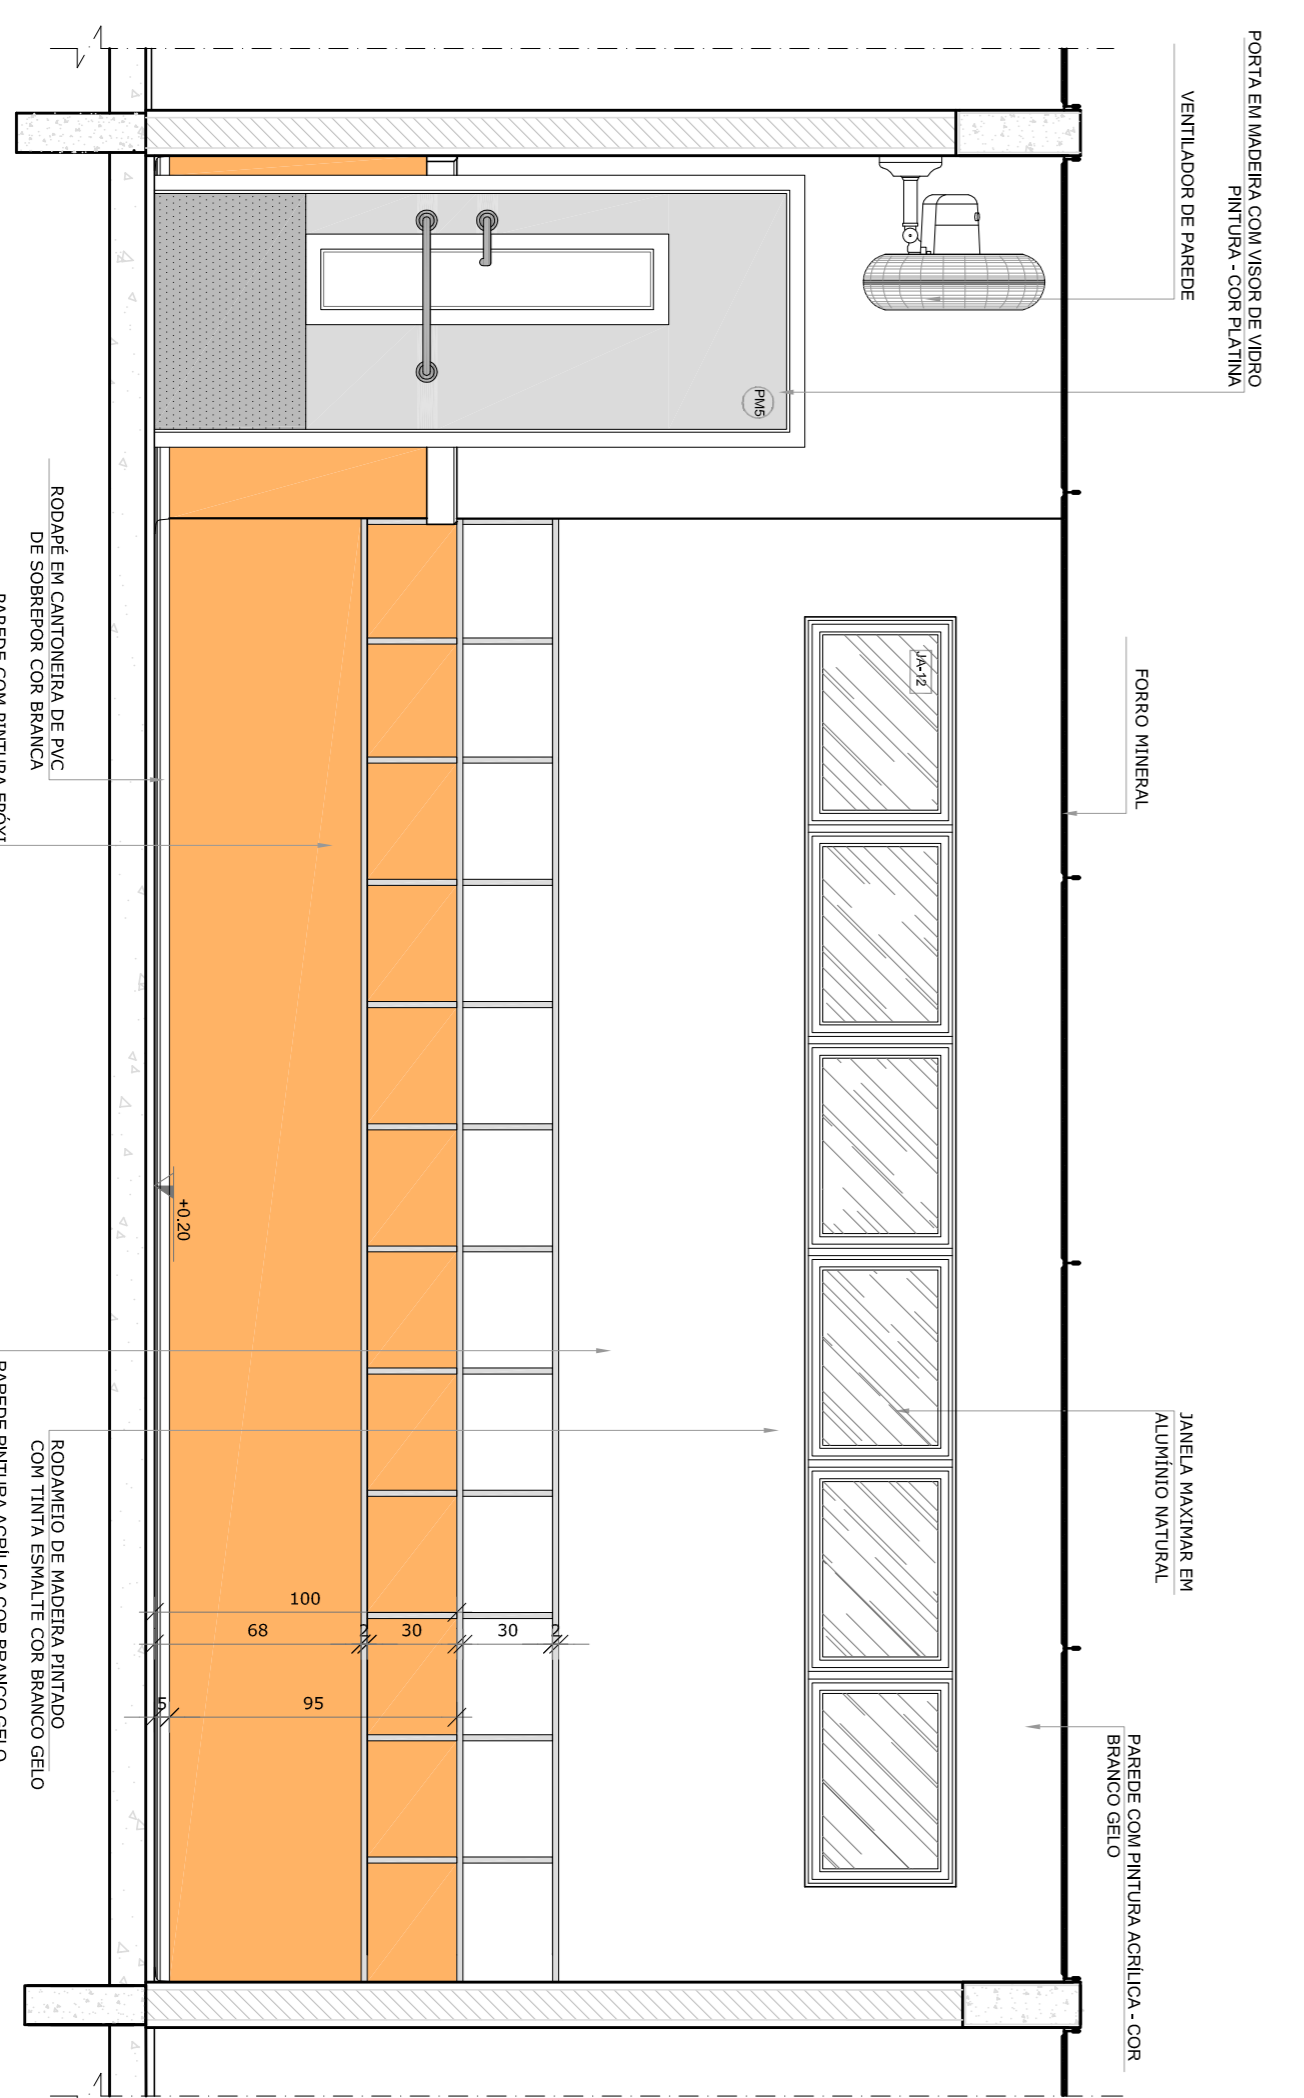

● VISTA 2

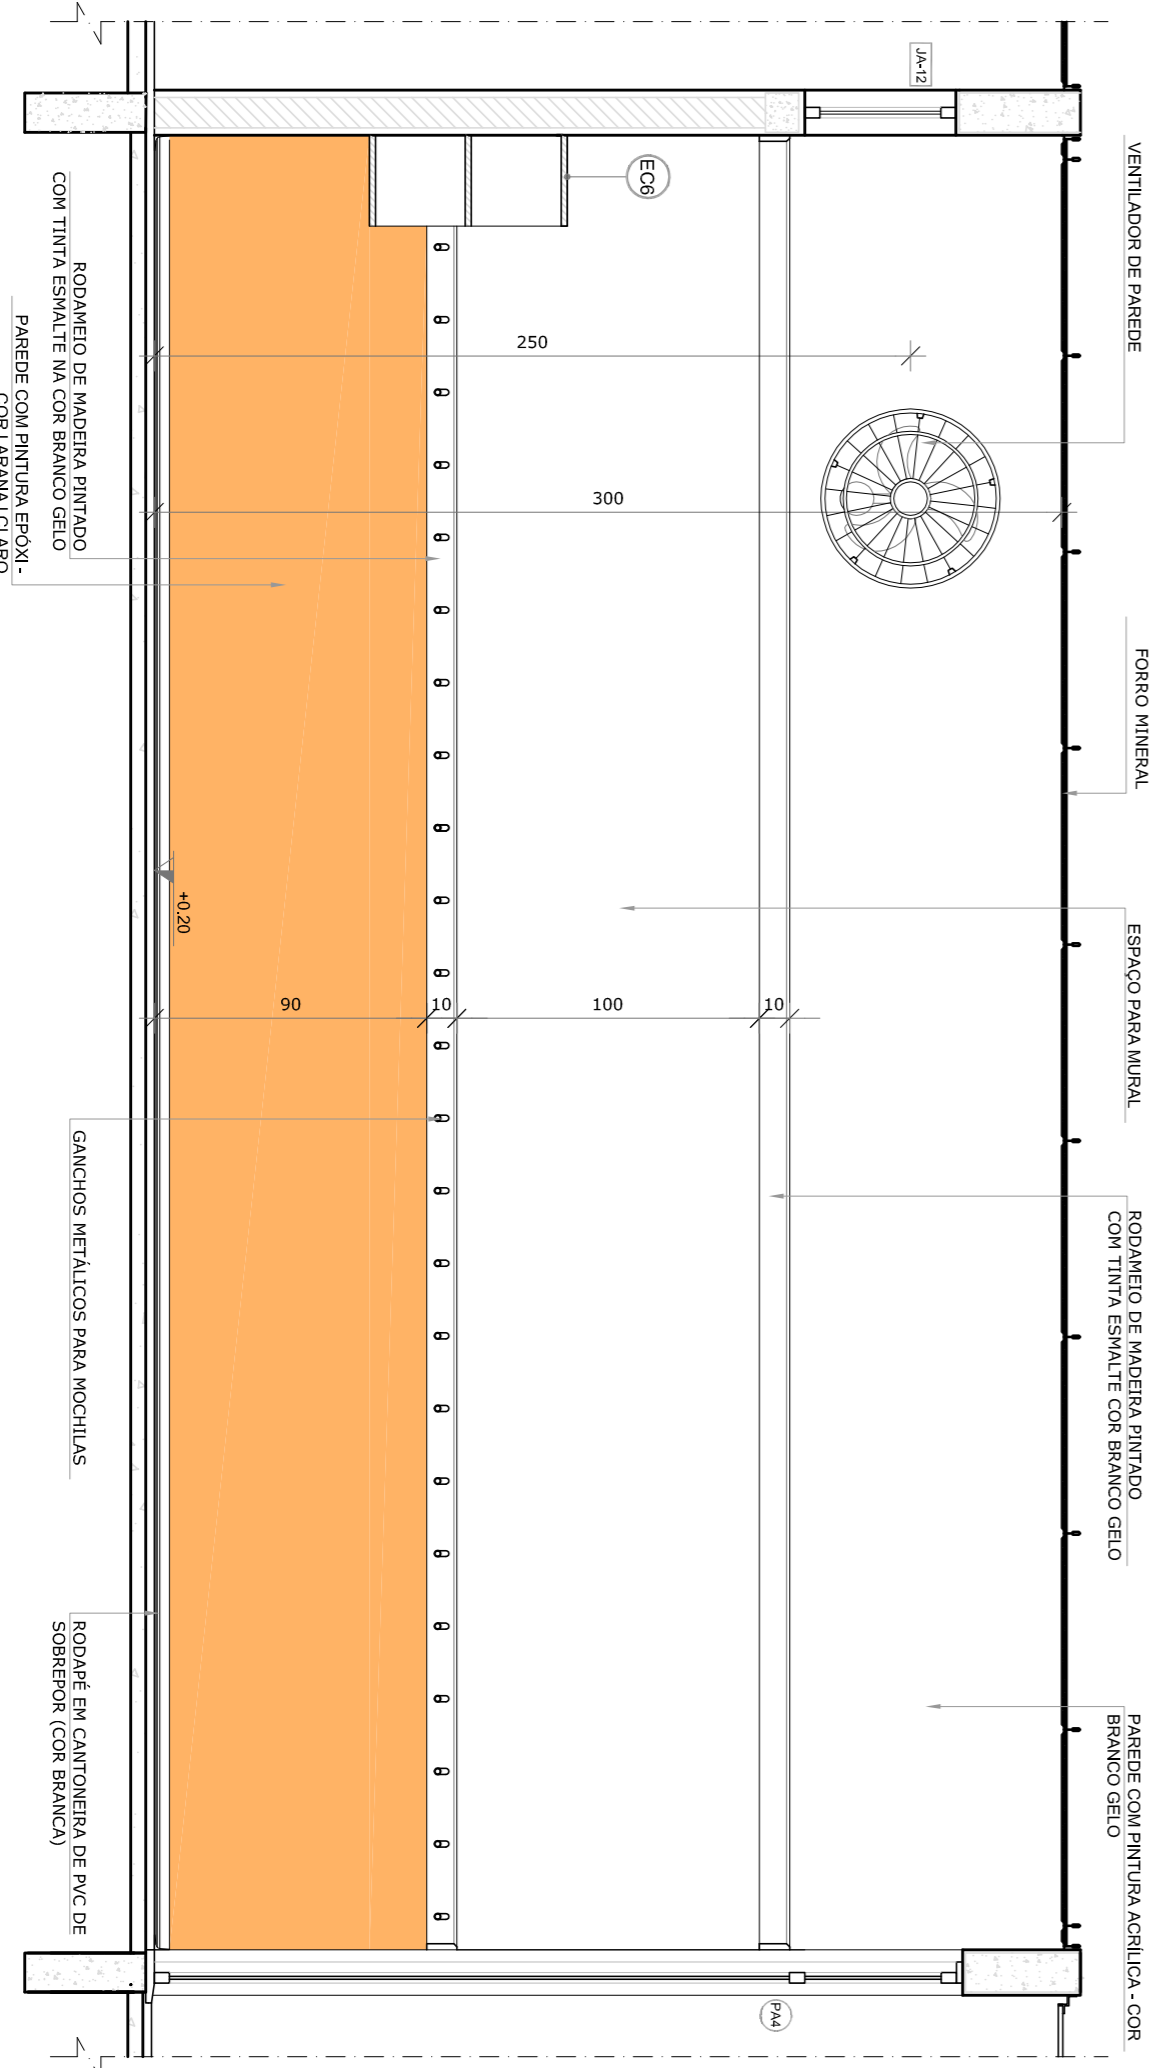

● VISTA 3

**NOTAS**

- MEDIDAS E NÍVEIS EM METROS;
- VERIFICAR POSIÇÃO EXATA DOS PILARES NO PROJETO ESTRUTURAL;
- VERIFICAR POSIÇÃO EXATA DAS PORTAS E JANELAS DE INSTALAMENTO;
- EM CASO DE CONFLITO DE INFORMAÇÕES ENTRE O PROJETO GRÁFICO E O MEMORIAL DESCRITIVO, PREVALECE A INFORMAÇÃO CONTIDA NOS DESENHOS;
- ALTERAÇÕES NESTE PROJETO SOMENTE COM AUTORIZAÇÃO EXPRESSA DO RUIE

**REFERÊNCIAS:**

- PLANTA DE QUANTITATIVOS;
- MEMORIAL DESCRITIVO E ESPECIFICAÇÕES TÉCNICAS

**LEGENDA:**

	INDICAÇÃO NÍVEL PLANTAS CORTE		INDICAÇÃO DE VISTAS
	INDICAÇÃO DE CORTES		ESPECIFICAÇÕES DE MATERIAS
	INDICAÇÃO DE FACHOS		INDICAÇÃO DE EIXOS
	INDICAÇÃO DE PORTAS E JANELAS		INDICAÇÃO DE ELEMENTOS (BANCOS, INSTALAÇÕES E ETC.)



**CONTROLE DE REVISÕES**

02	JANEIRO 2017	Atualização à NBR 9050:2015
01	JULHO 2016	Atendimento frontal sanitários infantis 1 e 2, altura da moldura, mobiliário e equipamento, altura da ventilação nos sanitários, cor das portas dos sanitários e altura da porta PAI; Ajuste de nível de gradil e quadro de cargas no canteiro de grama, de duchas higiênicas e sanitários pré-escolares.

**FNDE** *Fundo Nacional de Desenvolvimento da Educação*

**Ministério da Educação**

**PROJETO PADRÃO - FNDE**

PROPRIETÁRIO: :	
ENDEREÇO:	
MUNICÍPIO - UF:	
PROPRIETÁRIO	
RESP. TÉCNICO	CREA
AUTOR DO PROJETO	CAU
DIFEO	CREA
RA	

**PROGRAMA PROINFÂNCIA - PROJETO TIPO 1**

**PROJETO DE ARQUITETURA**

CONSEQUÊNCIA	AMPLIAÇÃO DO BLOCO B	ARQ
CGEST - Coordenação Geral de Infraestrutura Educacional	SALAS PRÉ-ESCOLA 2 E 3	
FORMATO	ARQ+3594	FRANCA
REVISÃO	R.00	36/38
REVISÃO	R.01	
REVISÃO	R.02	
ESCALA	1/25	
DATA EMISSÃO	JANEIRO/2017	