

01 PLANTA BAIXA DEMOLIR/CONSTRUIR TERREO ANEXO ESCALA 1:200


LEGENDA

- PAREDE A SER CONSTRUIDA
- PAREDE A SER DEMOLIDA
- /// AREA A RECEBER NOVA PAVIMENTAÇÃO

- 1 - Demolição de revestimento argamassa de cal e areia.
- 2 - Demolição de alvenaria de tijolos furados sem revestimento.
- 3 - Remoção do bloco de empilhamento.
- 4 - Demolição de piso de alta resistência.
- 5 - Retirada de portas e janelas, inclusive batentes.
- 6 - Retirada de esquadrias metálicas.

LEGENDA

- PT 1014483_46
- TERREO
 - ESTACIONAMENTO AMBULANCAS
 - AREA DE RECEBIMENTO
 - 1º PAVIMENTO
 - CORRIDA
 - POS-CIRURGICO
 - RECEPCAO
 - REPOSICAO
 - ORTOPEDIA
 - PROCEDIMENTO AMBULATORIAL

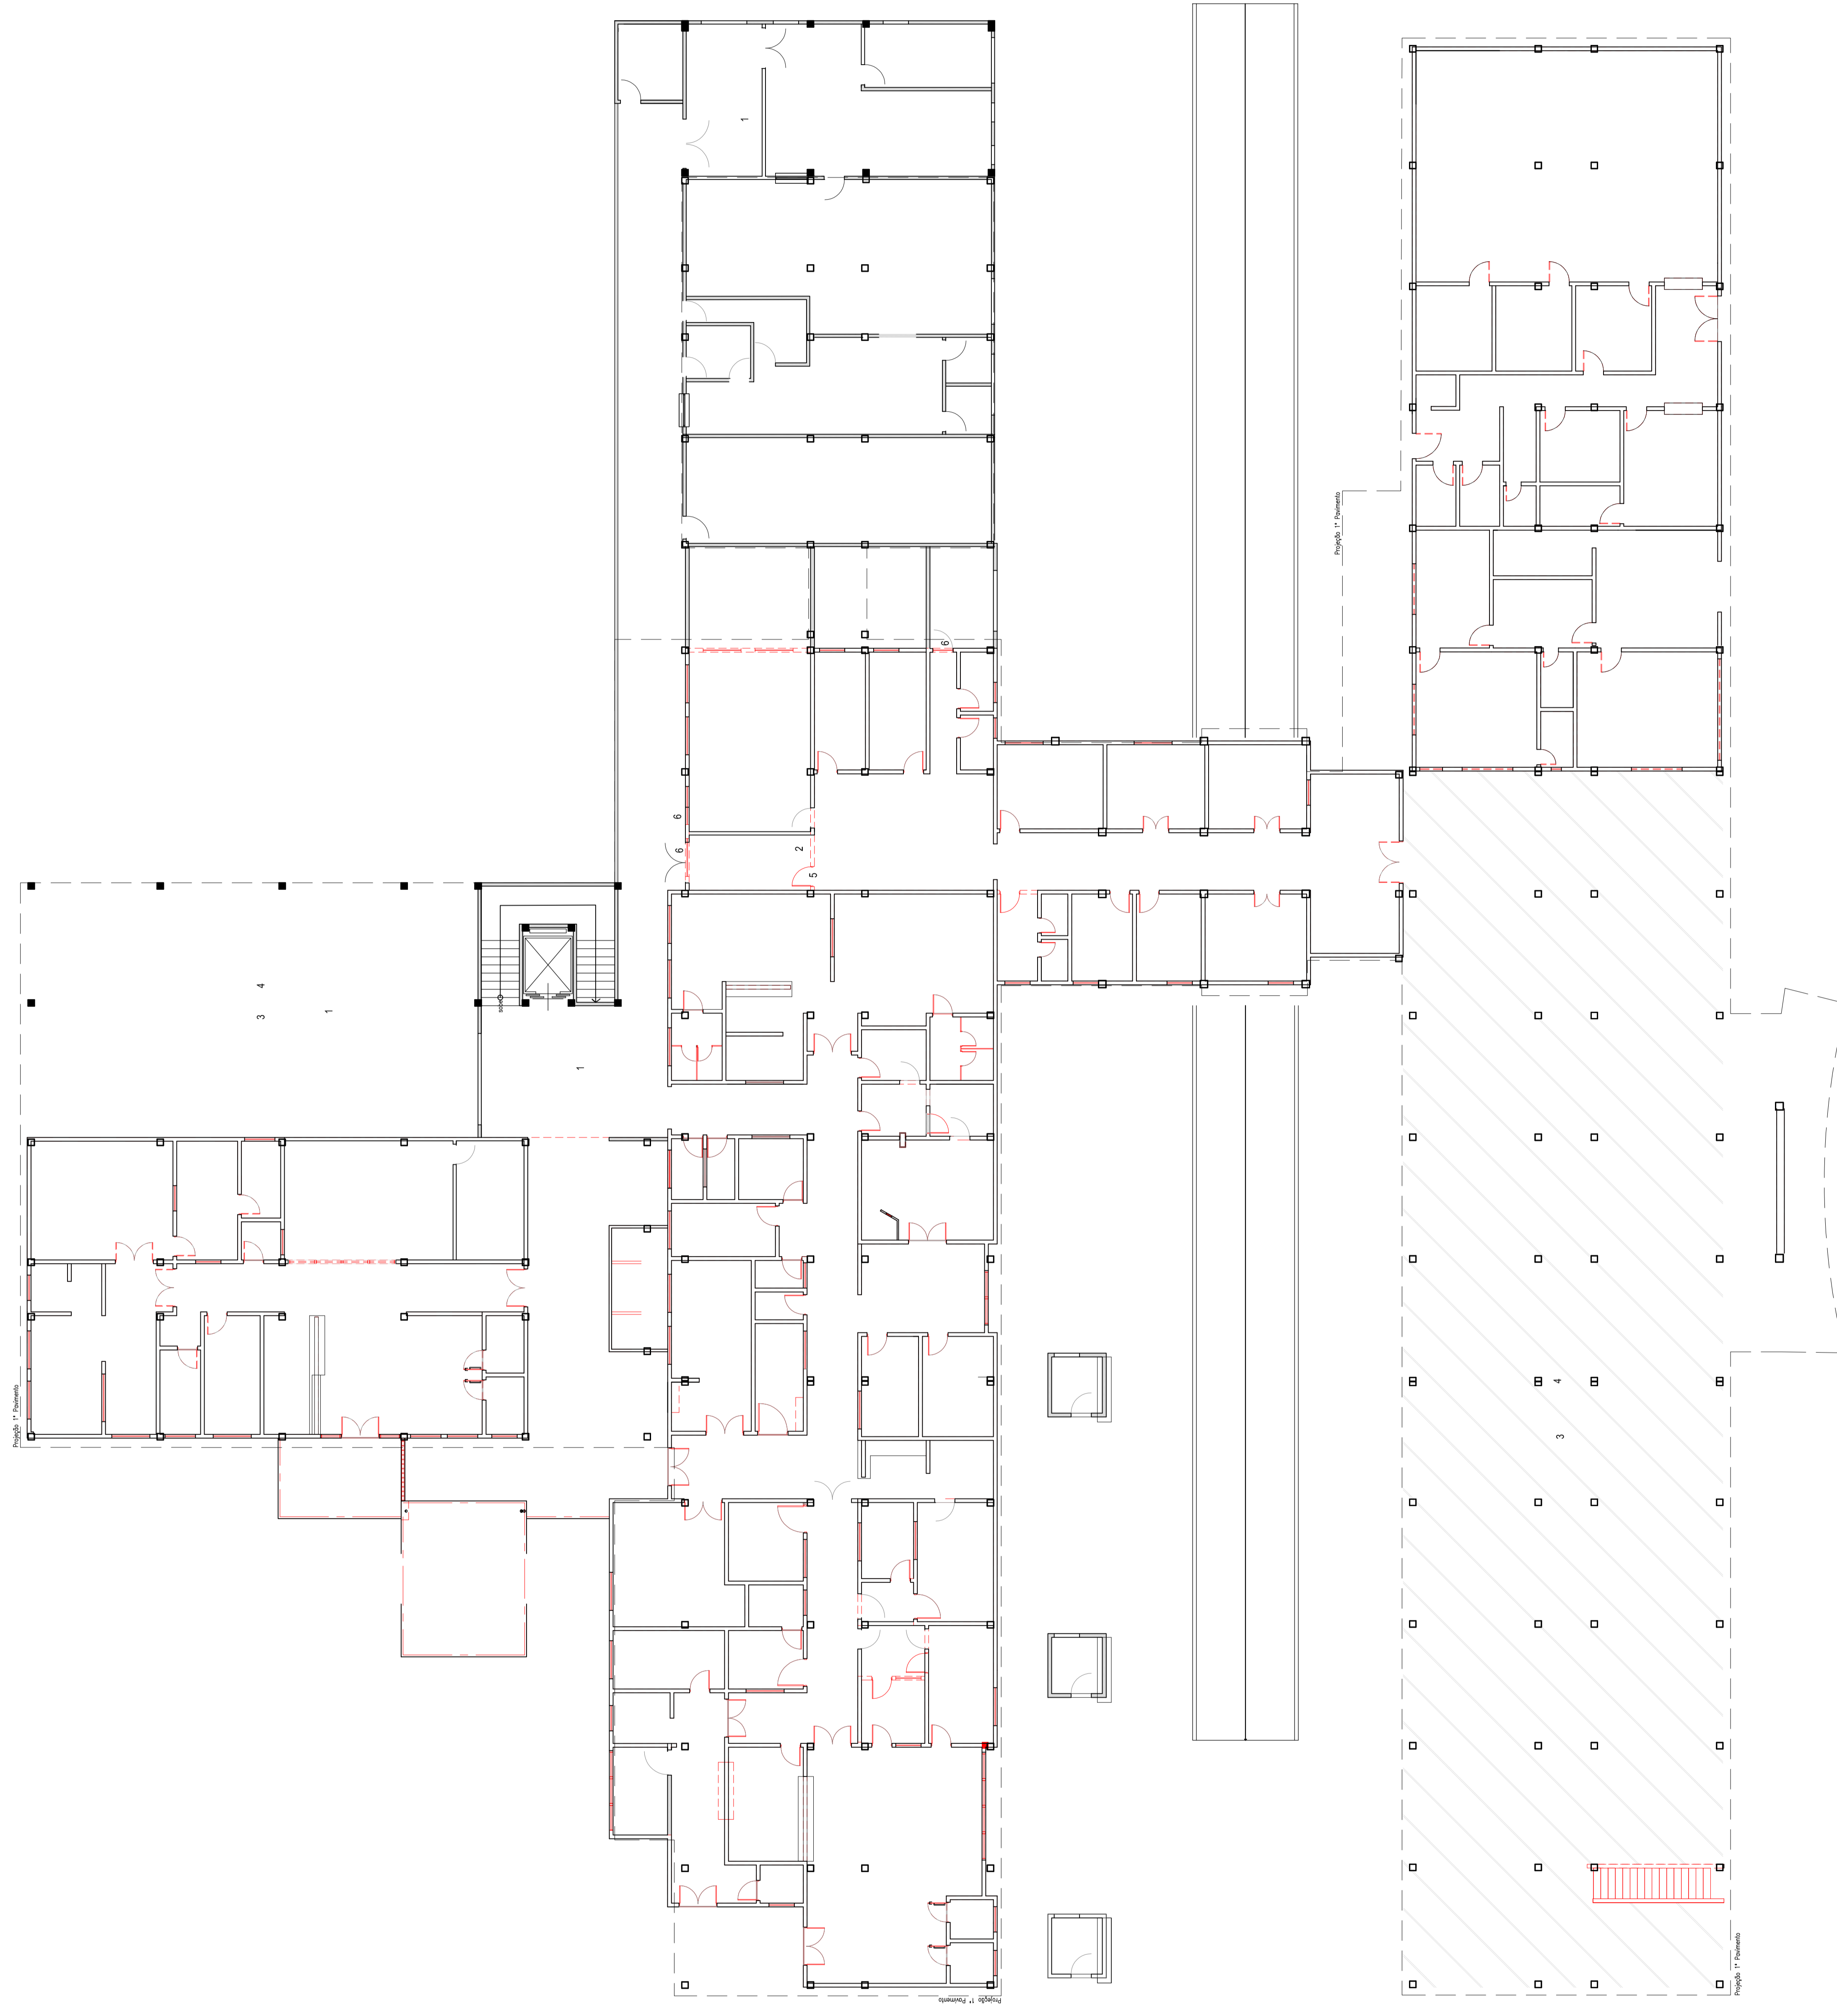

01 PLANTA BAIXA DEMOLIR/CONSTRUIR PAVIMENTO TERREO ESCALA 1:200

LEGENDA

AREA PROJETO	AREA CONSTRUÇÃO
CADENCE	CONLICE
SEMADE	BOMBEROS
ISS - P	ISS - C
PREFEITURA	

NOTAS

- 01 - Todas as medidas deste documento estão em metros.
- 02 - Para chamadas de corte e detalhamentos seguir o padrão.
- 03 - Todas as medidas de projeto são em metros.
- 04 - Em caso de dúvida, entrar em contato com o(s) arquiteto(s) responsável(is).
- 05 - As alterações, como alterações, sob o rubrica de Alterações (Alterações), devem ser aprovadas pelo(s) arquiteto(s) responsável(is).
- 06 - O autor não se responsabiliza por alterações de projeto ou omissão de detalhes sem o consentimento dos arquitetos responsáveis.

REV.	REVISÃO	DESENHO	DATA	PROJ.	APROV.

UMBRAUM arquitetos associados

PROJETO ARQUITETÔNICO DE REFORMA
HOSPITAL MUNICIPAL EDUARDO DIAS - ARACATI/CE

PROJETO EXECUTIVO

PLANTA BAIXA DEMOLIR/CONSTRUIR TERREO

1/125

PROJETO EXECUTIVO

001/2017

03

08