
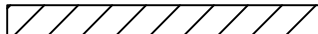



01 PLANTA LOCAÇÃO
ESCALA 1/950





02 LOCALIZAÇÃO
ESCALA SEM


LEGENDA:



-  POLIGONAL DA ACADEMIA E DO PARQUINHO
-  POLIGONAL DA ARENINHA

 PREFEITURA DO ARACATI <small>ALEGRIA DE SER ARACATIENSE</small>	PROJETO: ARENINHA PADRÃO	ASSUNTO: LOCAÇÃO E LOCALIZAÇÃO	PRANCHA: 1/9
	ARQUITETO: ELIANA MARIA DA SILVA MEDEIROS CAU A 116605-0		
	SECRETARIA: SEINFRA	DATA: MARÇO 2022	ESCALA: INDICADA
	LOCAL: LAGOA DOS PORCOS, ARACATI/CE		

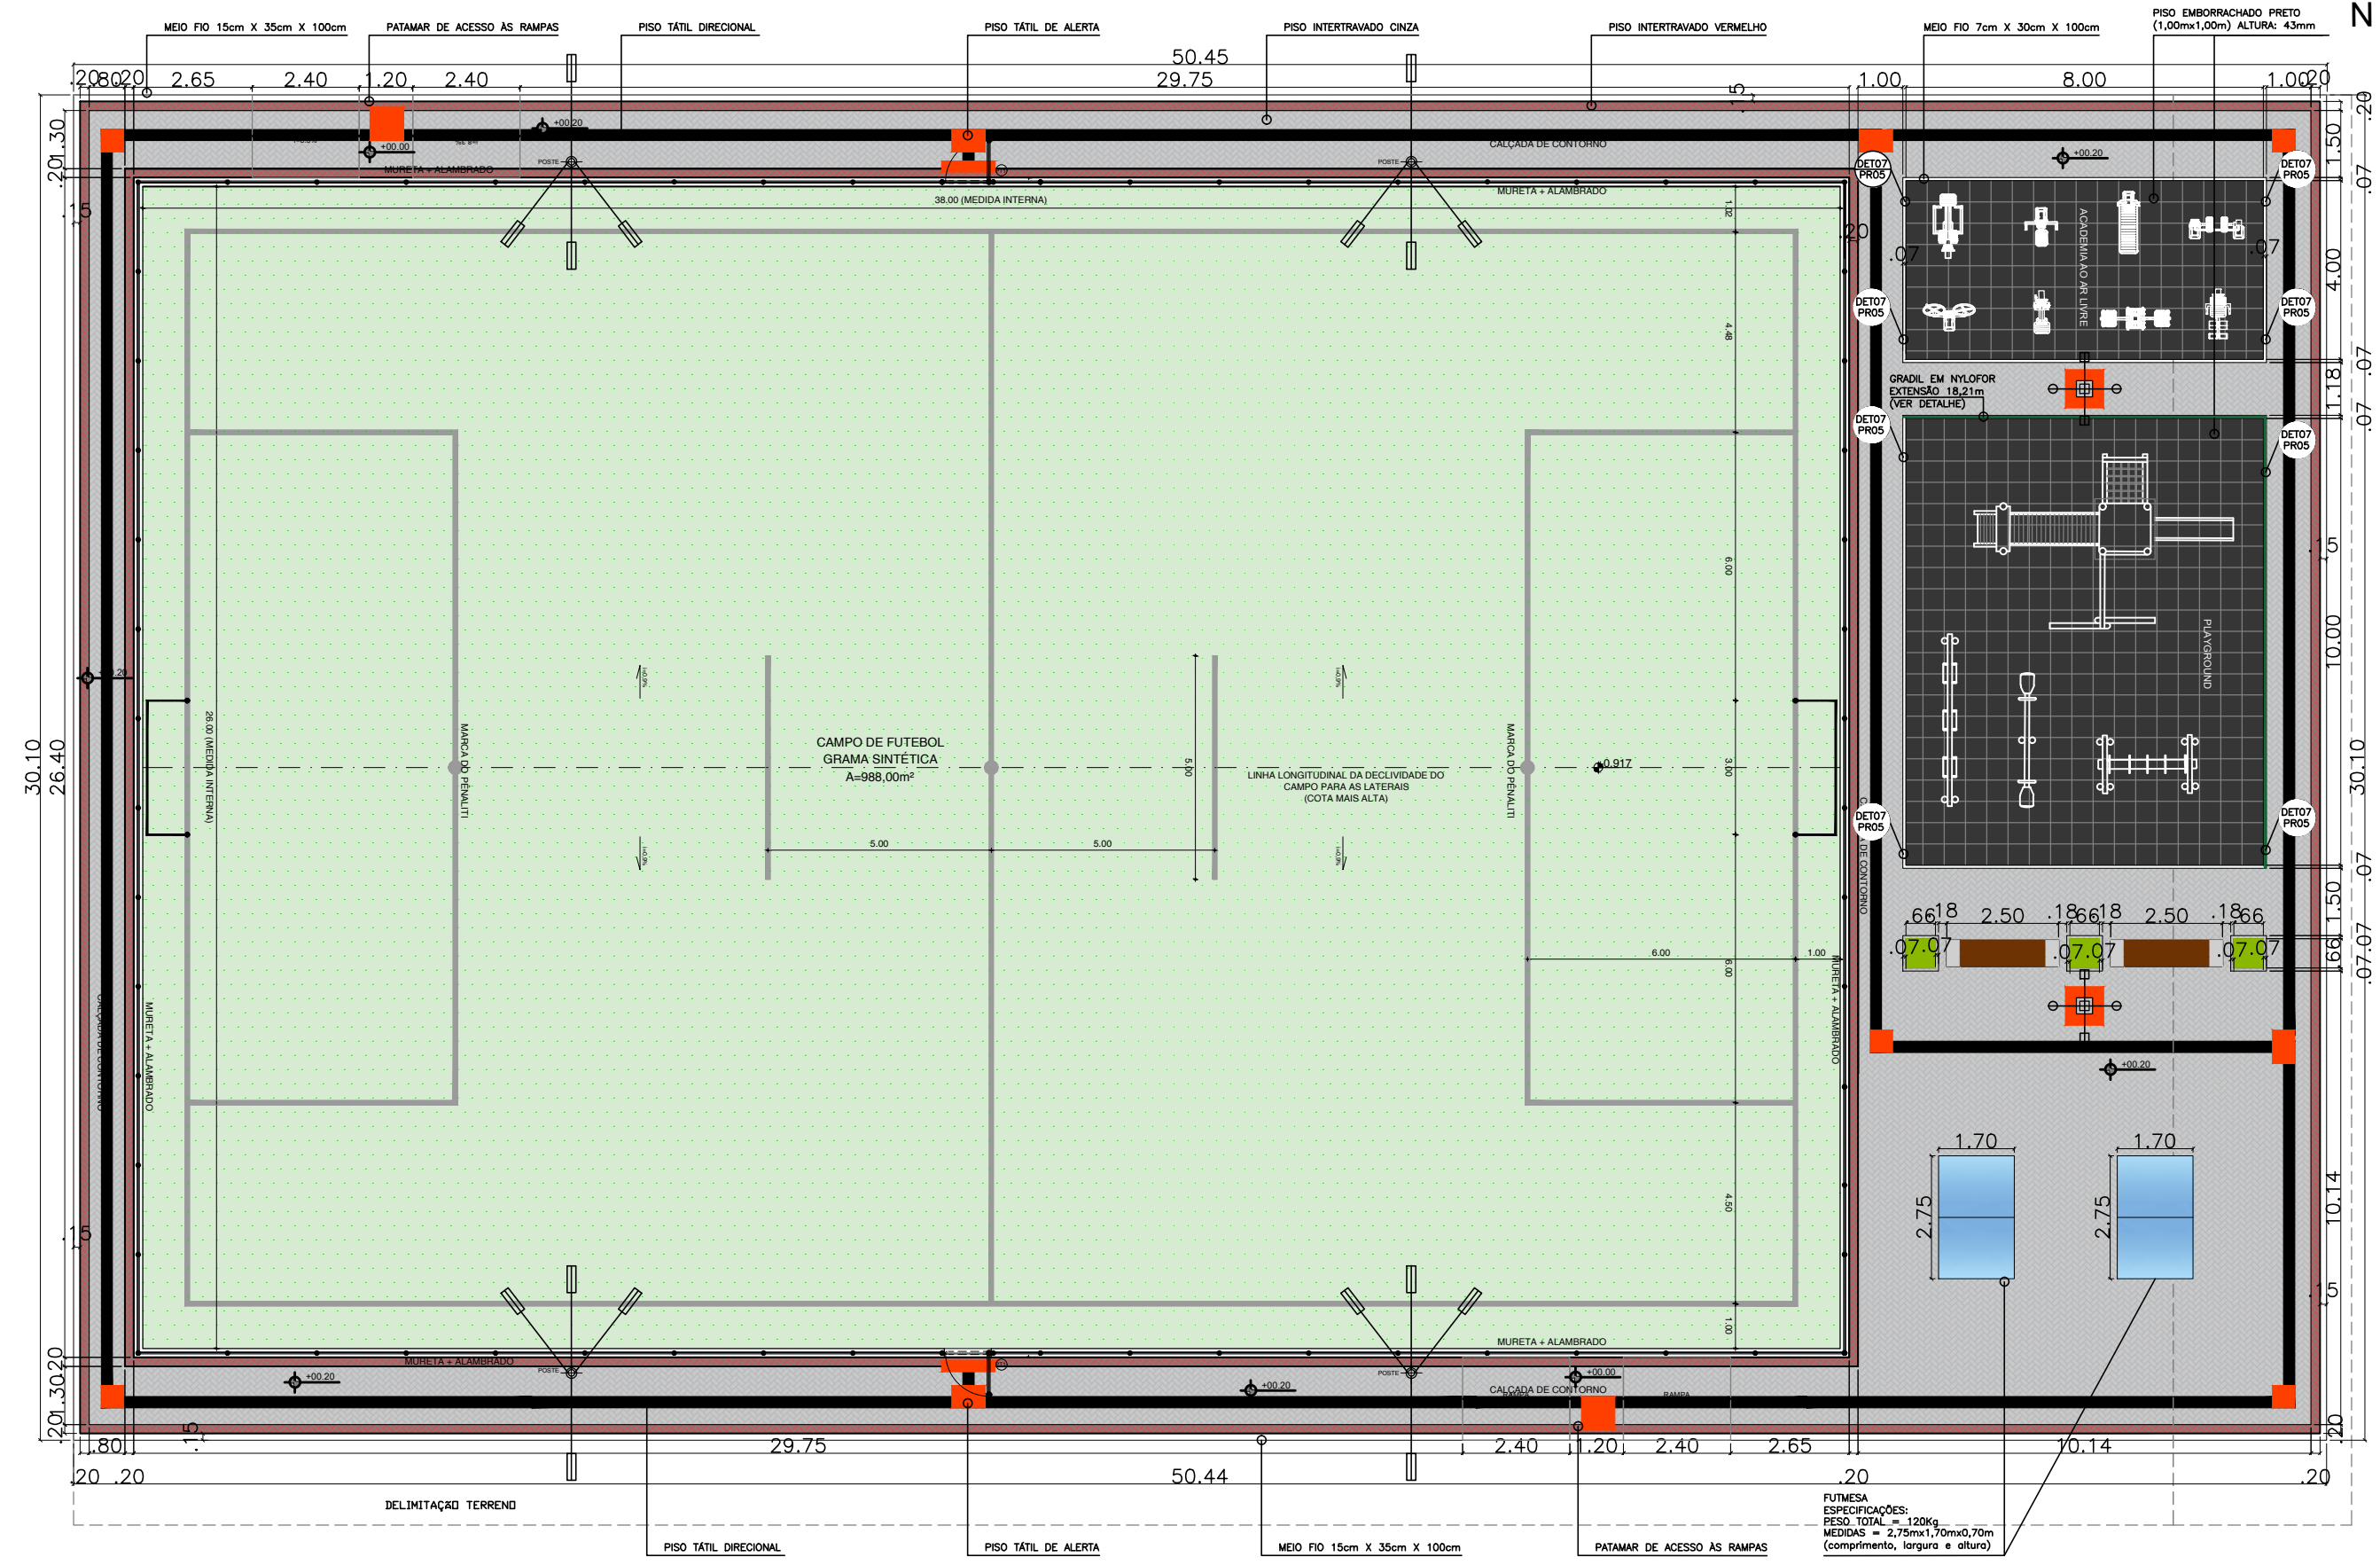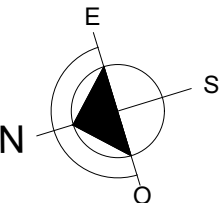

01 PLANTA BAIXA-ARENINHA COM PARQUE E ACADEMIA
ESCALA 1/150

 <p>PREFEITURA DO ARACATI ALEGRIA DE SER ARACATIENSE</p>	PROJETO: ARENINHA PADRÃO ARQUITETO: ELIANA MARIA DA SILVA MEDEIROS CAU A 116605-0 SECRETARIA: SEINFRA LOCAL: LAGOA DOS PORCOS, ARACATI/CE	ASSUNTO: PLANTA BAIXA-ARENINHA COM PARQUE E ACADEMIA DATA: MARÇO 2022	PRANCHA: 2/9 ESCALA: 1/150

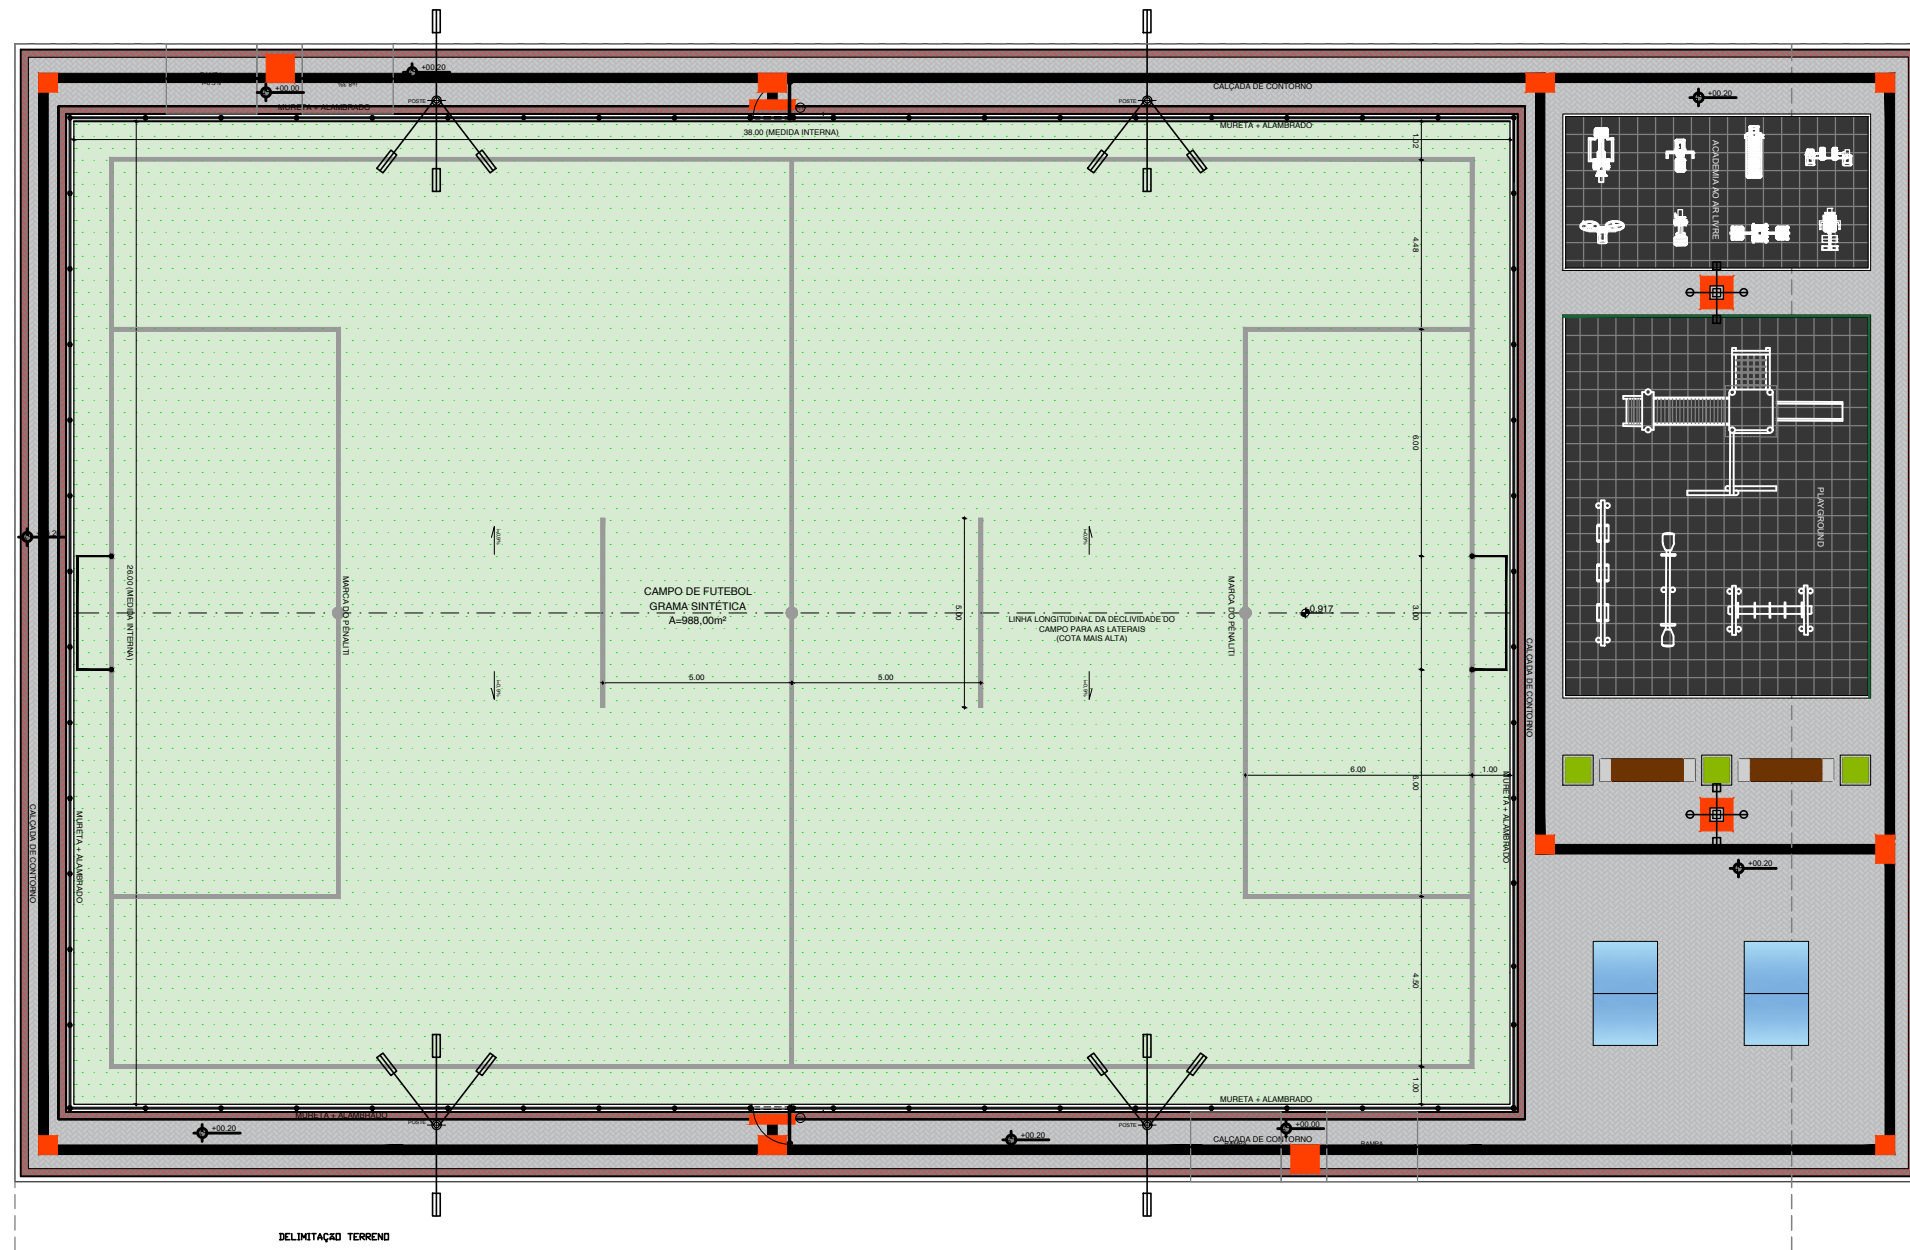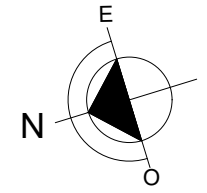

QUADROS DE ÁREAS E QUANTIDADES	QUANTIDADE
ÁREA OCUPADA DO IMÓVEL	1.518,30 m ²
ÁREA ÚTIL DE INTERVENÇÃO	1.464,58 m ²
ÁREA INTERTRAVADO CINZA	254,89 m ²
ÁREA INTERTRAVADO VERMELHO	58,24 m ²
ÁREA INTERNA DO CAMPO	988,00 m ²
ÁREA PISO TÁTIL DIRECIONAL	45,80 m ²
ÁREA PISO TÁTIL ALERTA	5,65 m ²
ÁREA PISO EMBORRACHADO	112,00 m ²
EXTENSÃO MEIO FIO (15cm x 35cm x 100cm)	162,00 m
EXTENSÃO MEIO FIO (7cm x 30cm x 100cm)	70,72 m
PERÍMETRO ALAMBRADO / MURETA	129,60 m

QUADRO DE ESQUADRIAS

ESQ.	LARGURA	ALTURA	QUANTIDADE	OBSERVAÇÕES
PT1	1.00	2.50	02	PORTÃO NO MESMO PADRÃO DO ALAMBRADO (REQUADRO EM TUBO 2" E TELA P/ ALAMBRADO) COM PINTURA COR VERDE

LEGENDA



POSTE DE CONCRETO COM SEÇÃO CIRCULAR VAZADA
 ALTURA TOTAL 10m (ÚTIL 8,4m) .
 4 REFLETORES DE LED (SENDO 3 DIRECIONADAS AO CAMPO E 1 AO PASSEIO)




POSTE DE CONCRETO COM 2 LUMINÁRIAS LED E 2 REFLETORES LED
 ALTURA SUGERIDA: 10m

01 PLANTA LAYOUT COM QUADRO DE ESPECIFICAÇÕES


ESCALA 1/150






PROJETO: ARENINHA PADRÃO	ASSUNTO: PLANTA LAYOUT COM QUADRO DE ESPECIFICAÇÕES	PRANCHA: 3/9
ARQUITETO: ELIANA MARIA DA SILVA MEDEIROS CAU A 116605-0	SECRETARIA: SEINFRA	DATA: MARÇO 2022
LOCAL: LAGOA DOS PORCOS, ARACATI/CE	ESCALA: 1/200	

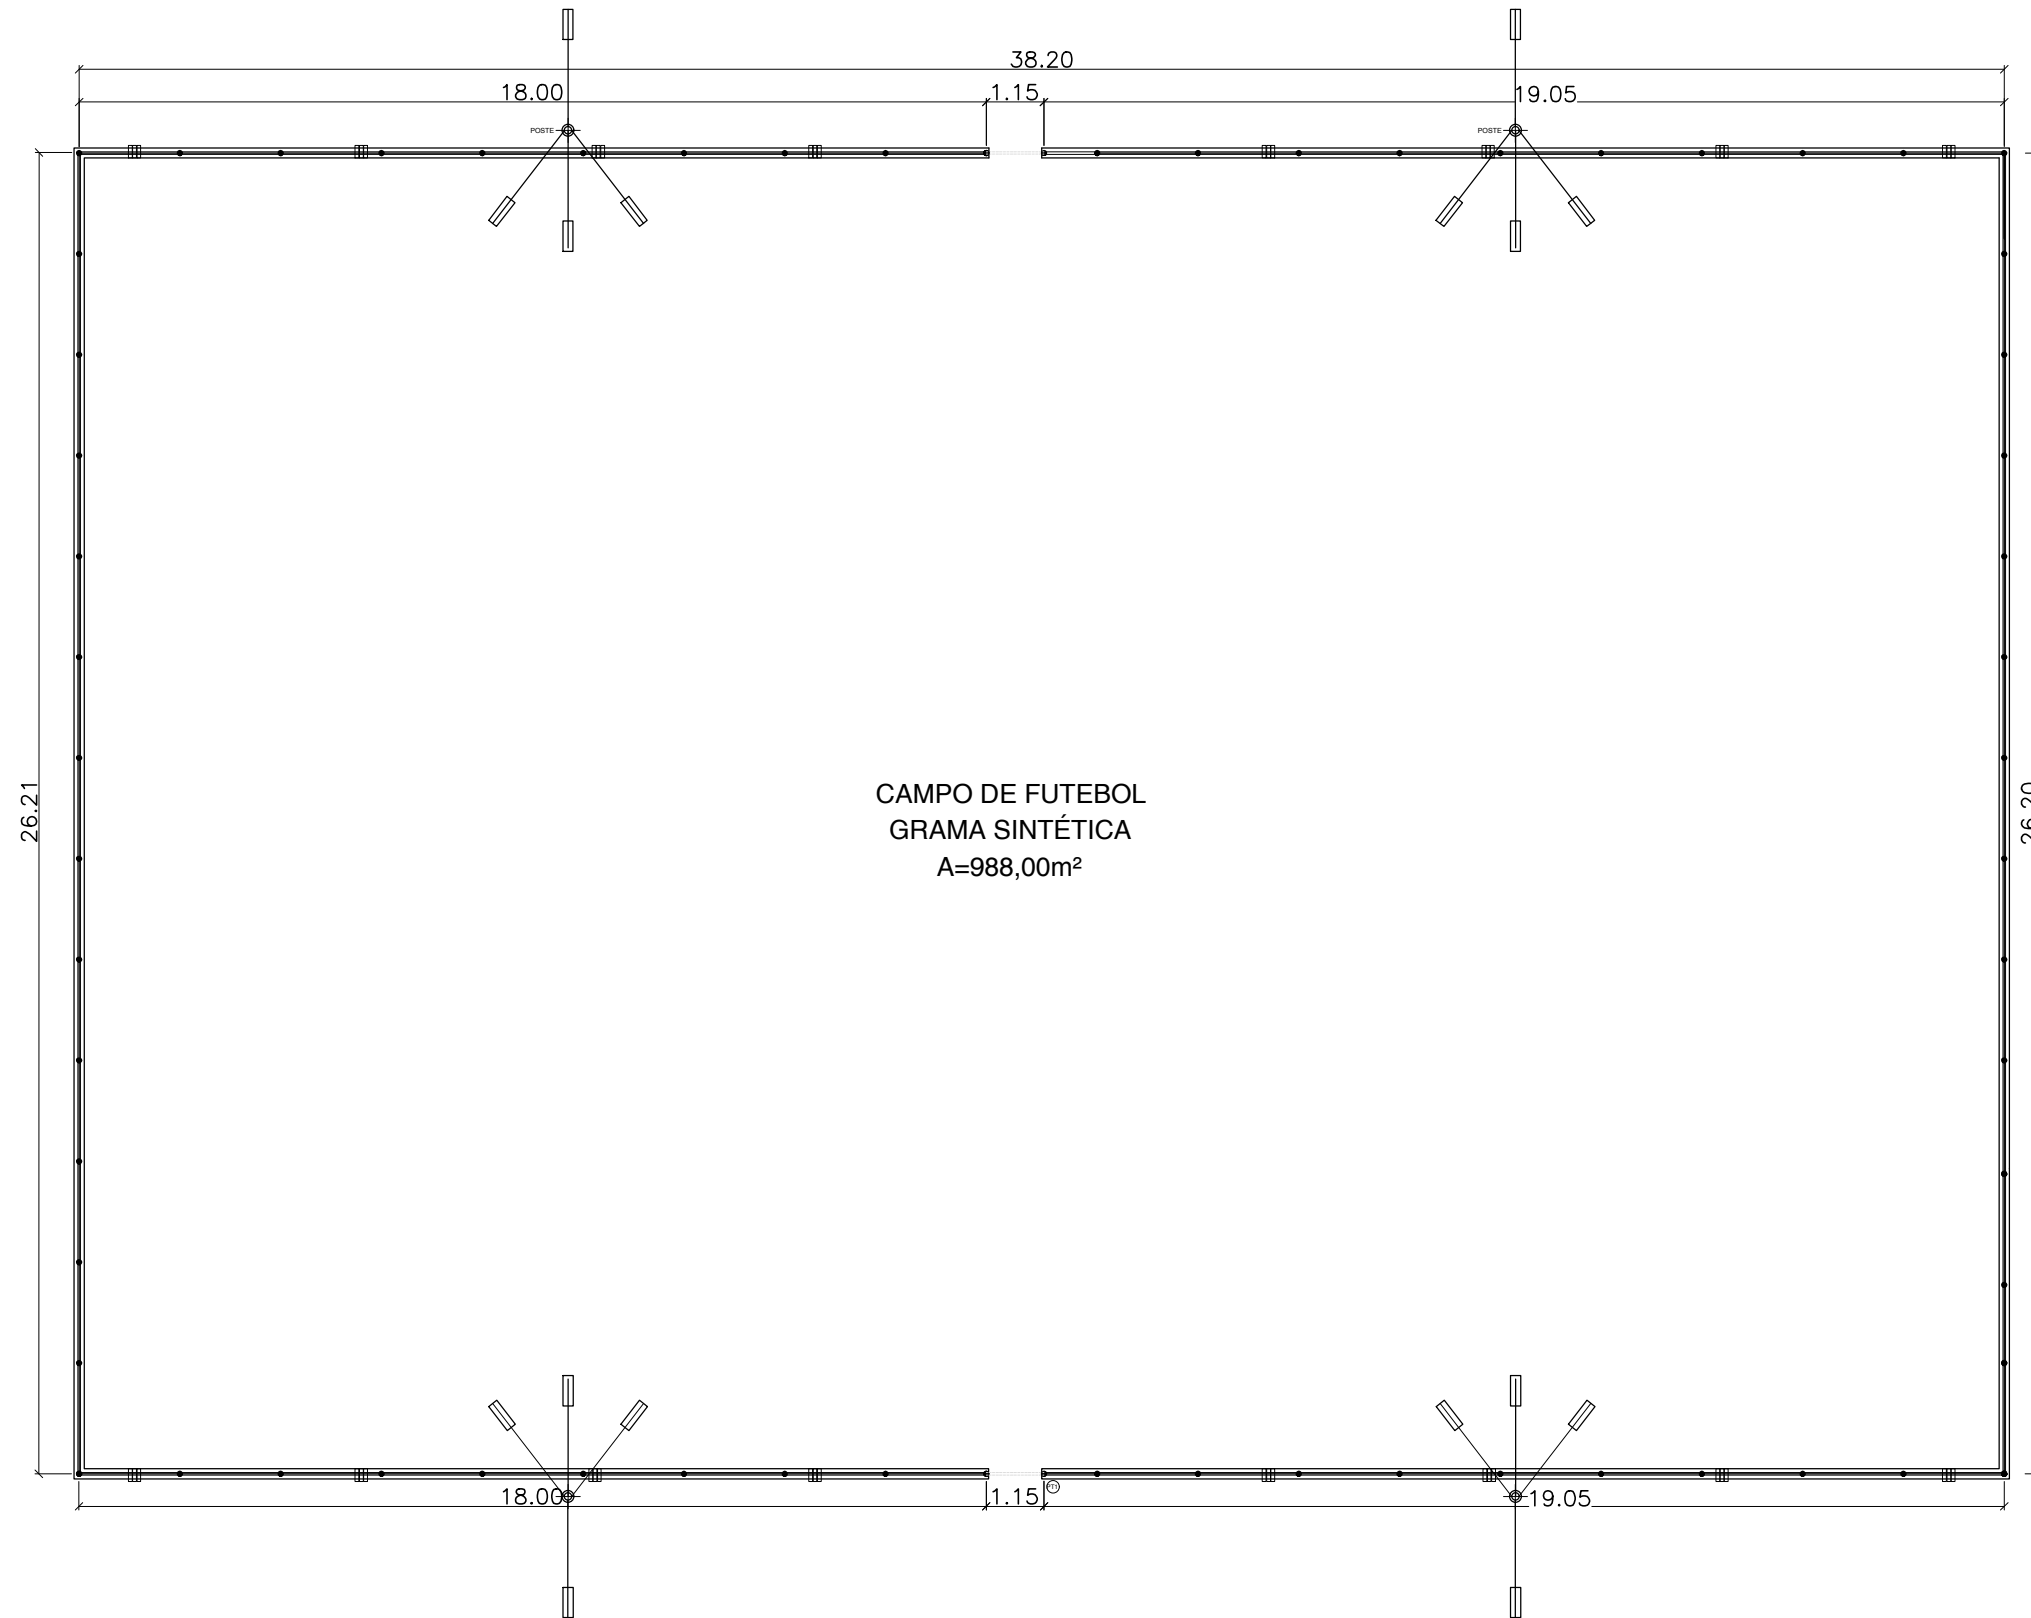


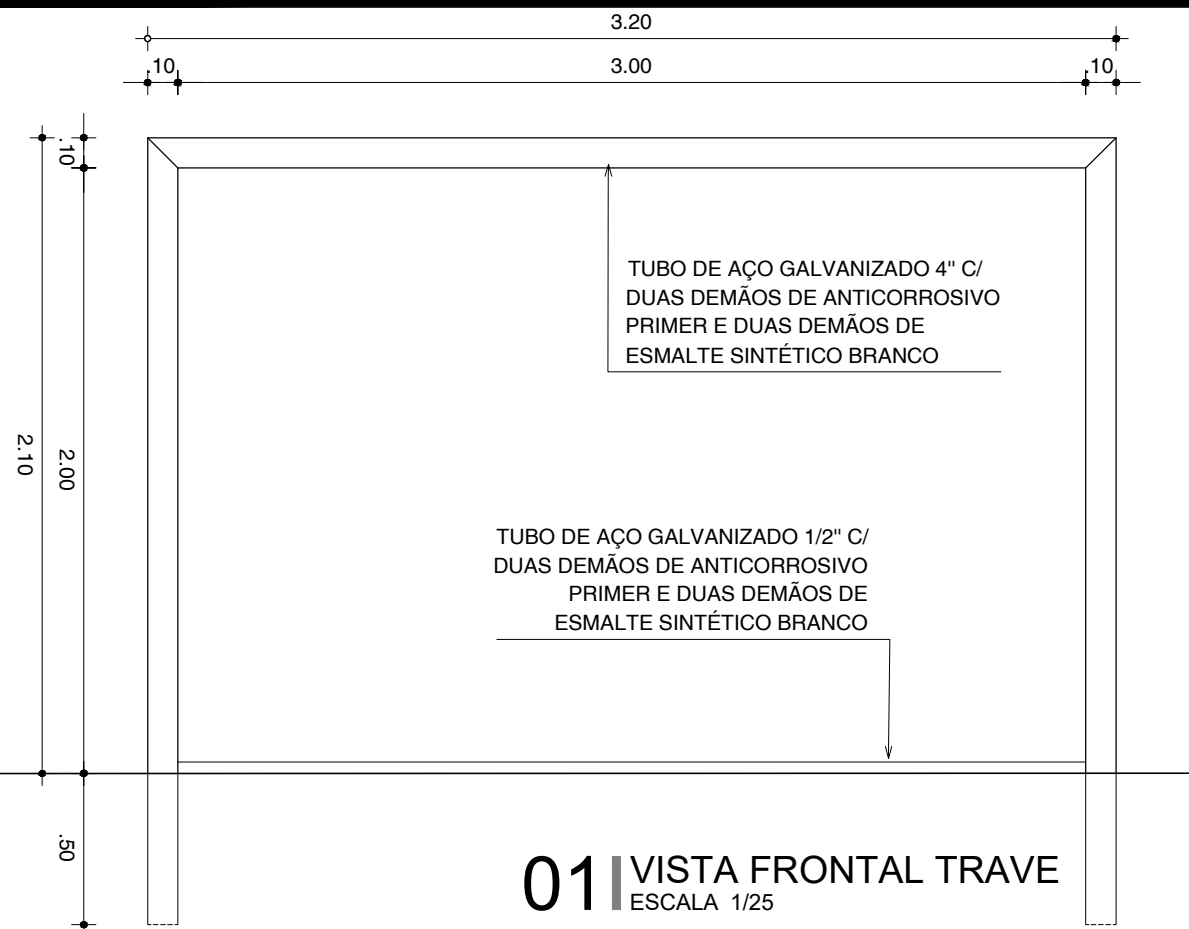
01 PLANTA BAIXA-ALAMBRADO
ESCALA 1/150

 <p>PREFEITURA DO ARACATI ALEGRIA DE SIR ARACATIENSE</p>	PROJETO: ARENINHA PADRÃO	ASSUNTO: PLANTA BAIXA-ALAMBRADO	PRANCHA: 4/9
	ARQUITETO: ELIANA MARIA DA SILVA MEDEIROS CAU A 116605-0	SECRETARIA: SEINFRA	
	LOCAL: LAGOA DOS PORCOS, ARACATI/CE	DATA: MARÇO 2022	ESCALA: 1/150

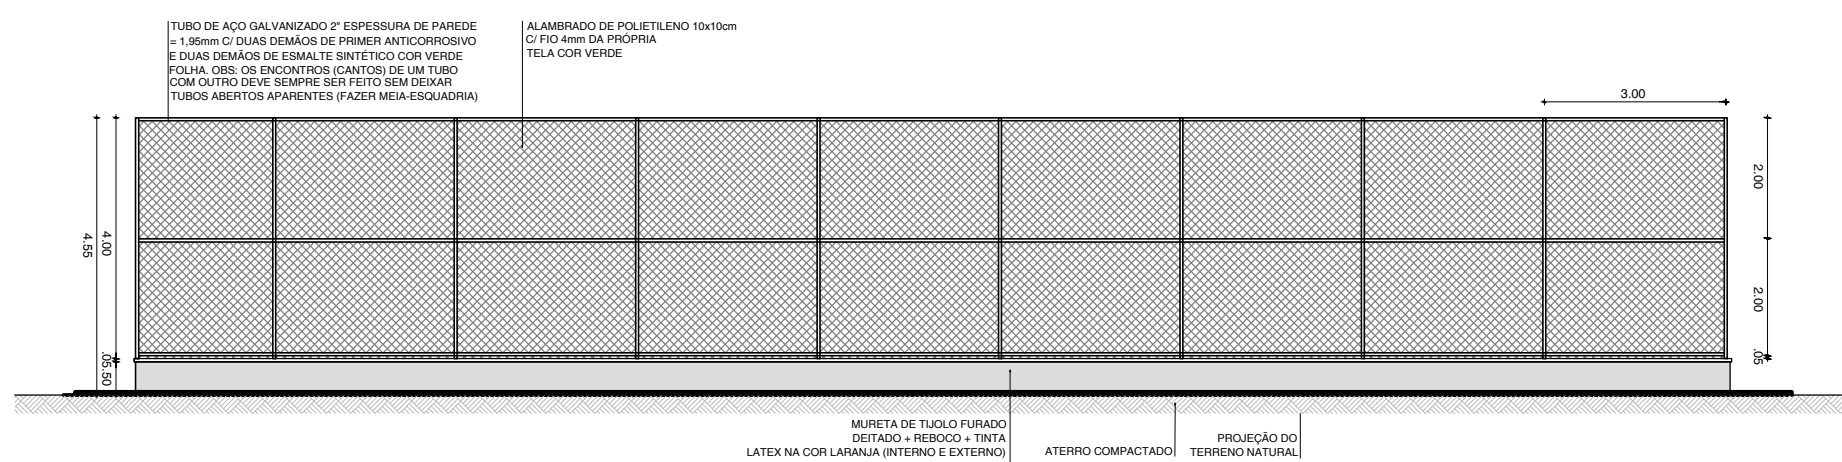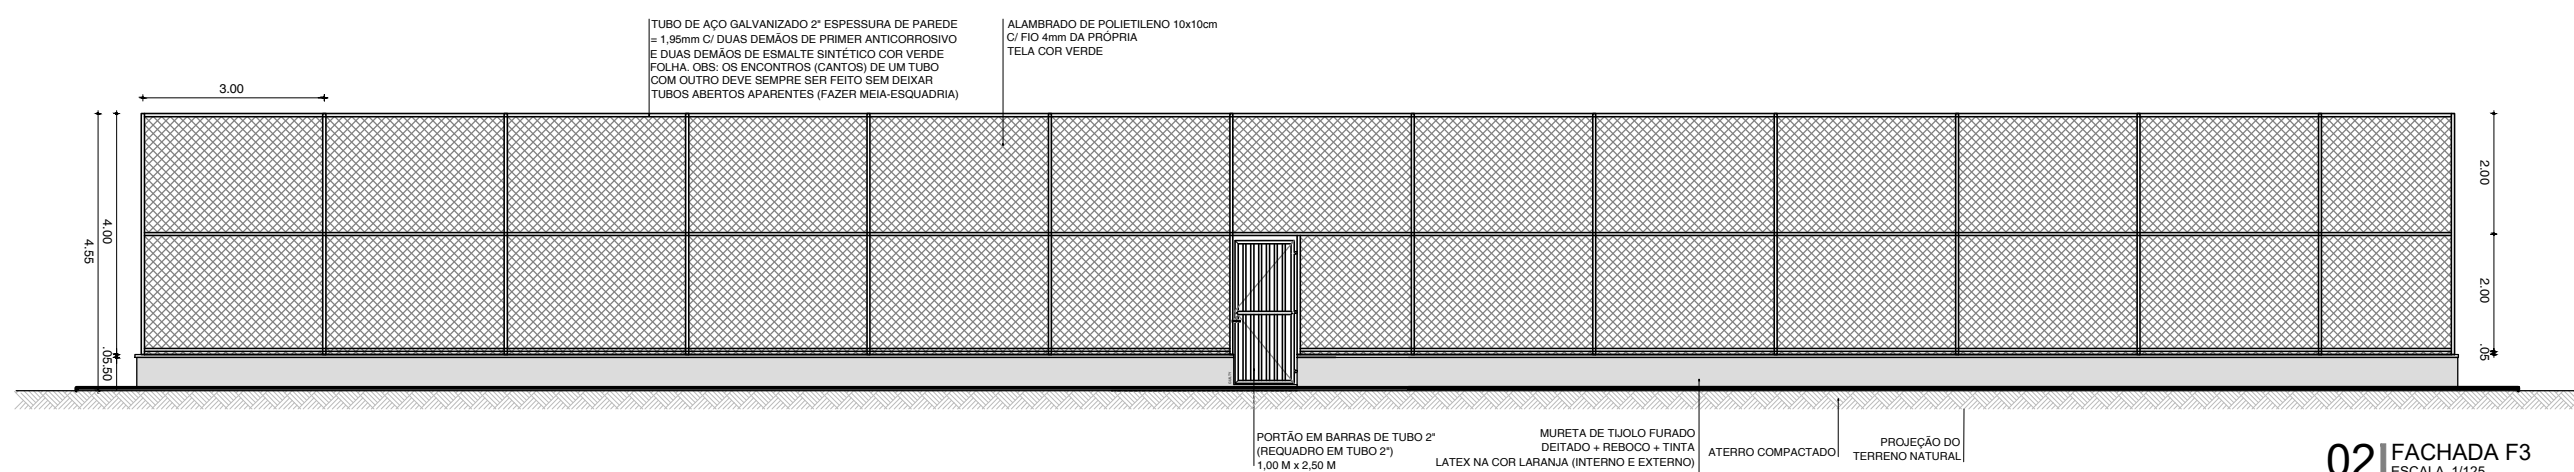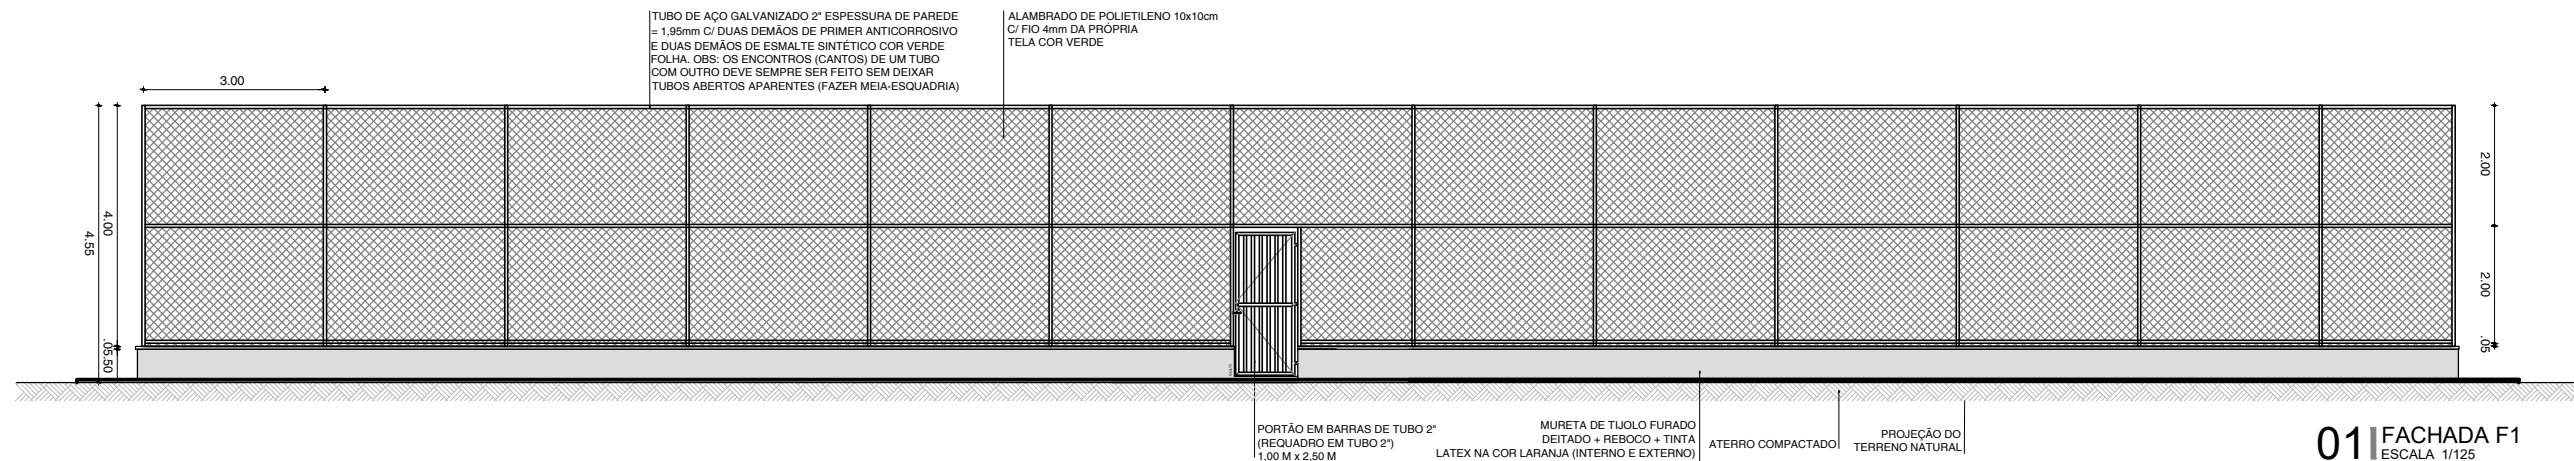


03 FACHADA F2
ESCALA 1/125

 <p>PREFEITURA DO ARACATI ALEGRIA DE SER ARACATIENSE</p>	PROJETO: ARENINHA PADRÃO	ASSUNTO: FACHADAS	PRANCHA: 5/9
	ARQUITETO: ELIANA MARIA DA SILVA MEDEIROS CAU A 116605-0	SECRETARIA: SEINFRA	
	LOCAL: LAGOA DOS PORCOS, ARACATI/CE	DATA: MARÇO 2022	ESCALA: 1/125




01 VISTA FRONTAL TRAVE
ESCALA 1/25

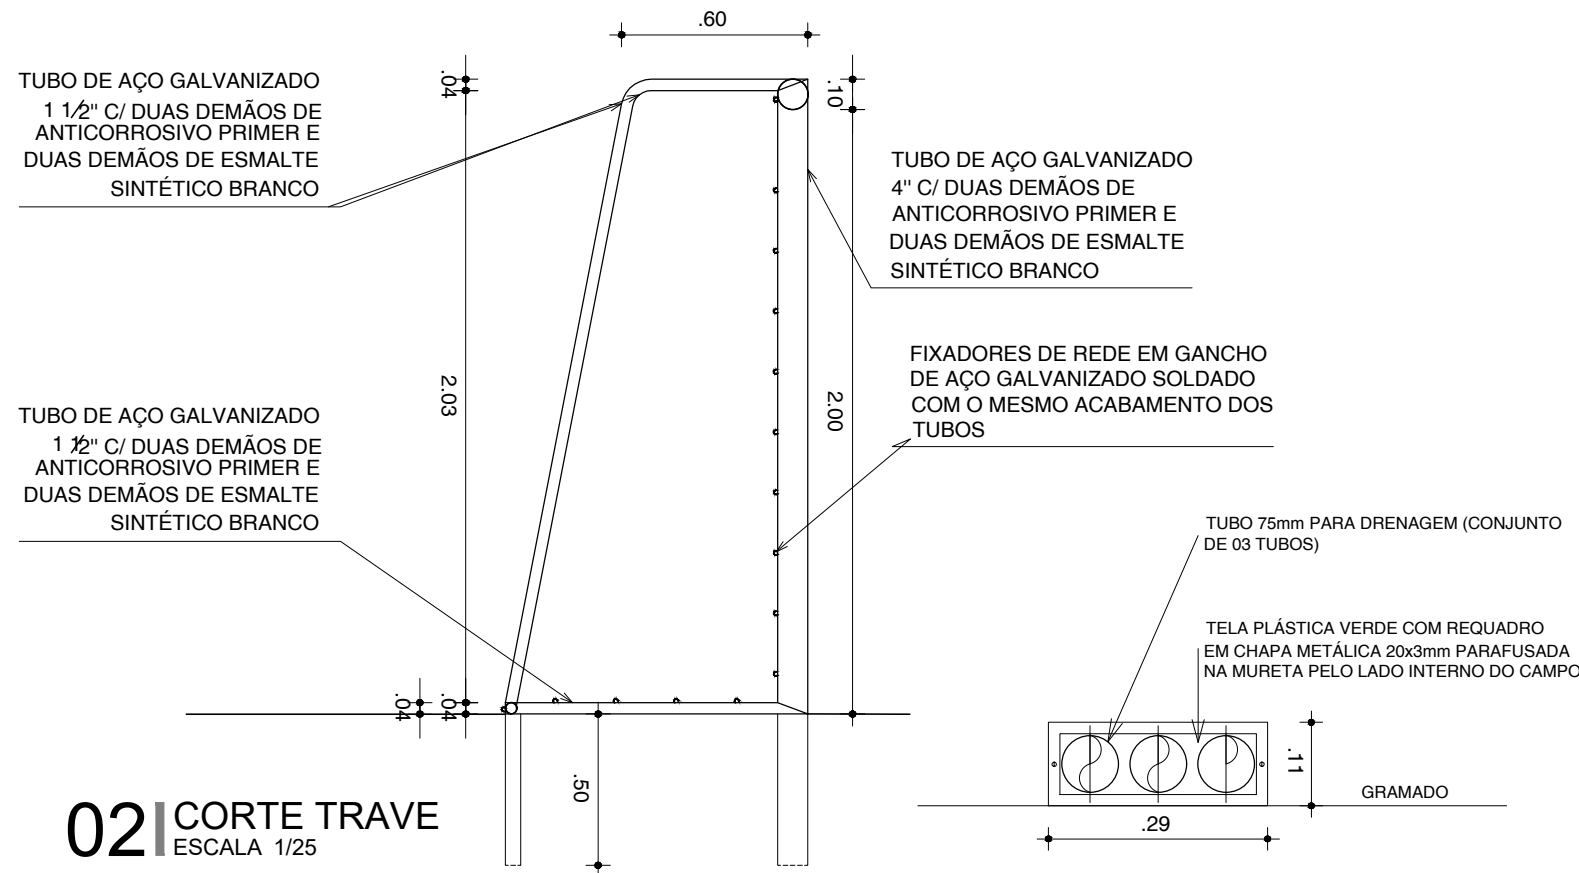


02 CORTE TRAVE
ESCALA 1/25


03 DETALHE - BISTA DRENAGEM
ESCALA 1/10




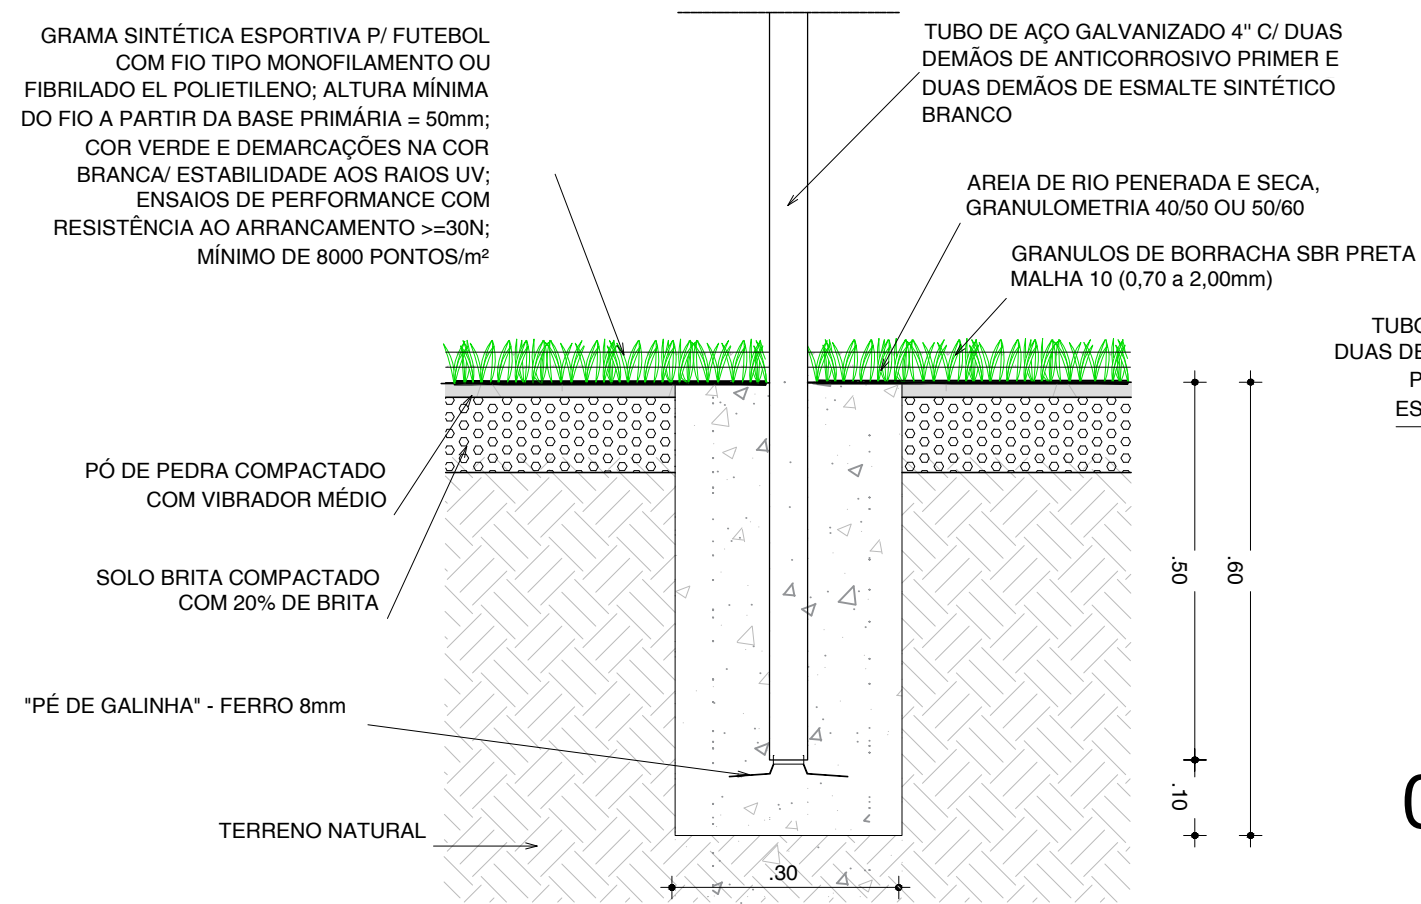


04 CHUMBAMENTO TRAVE
ESCALA 1/10

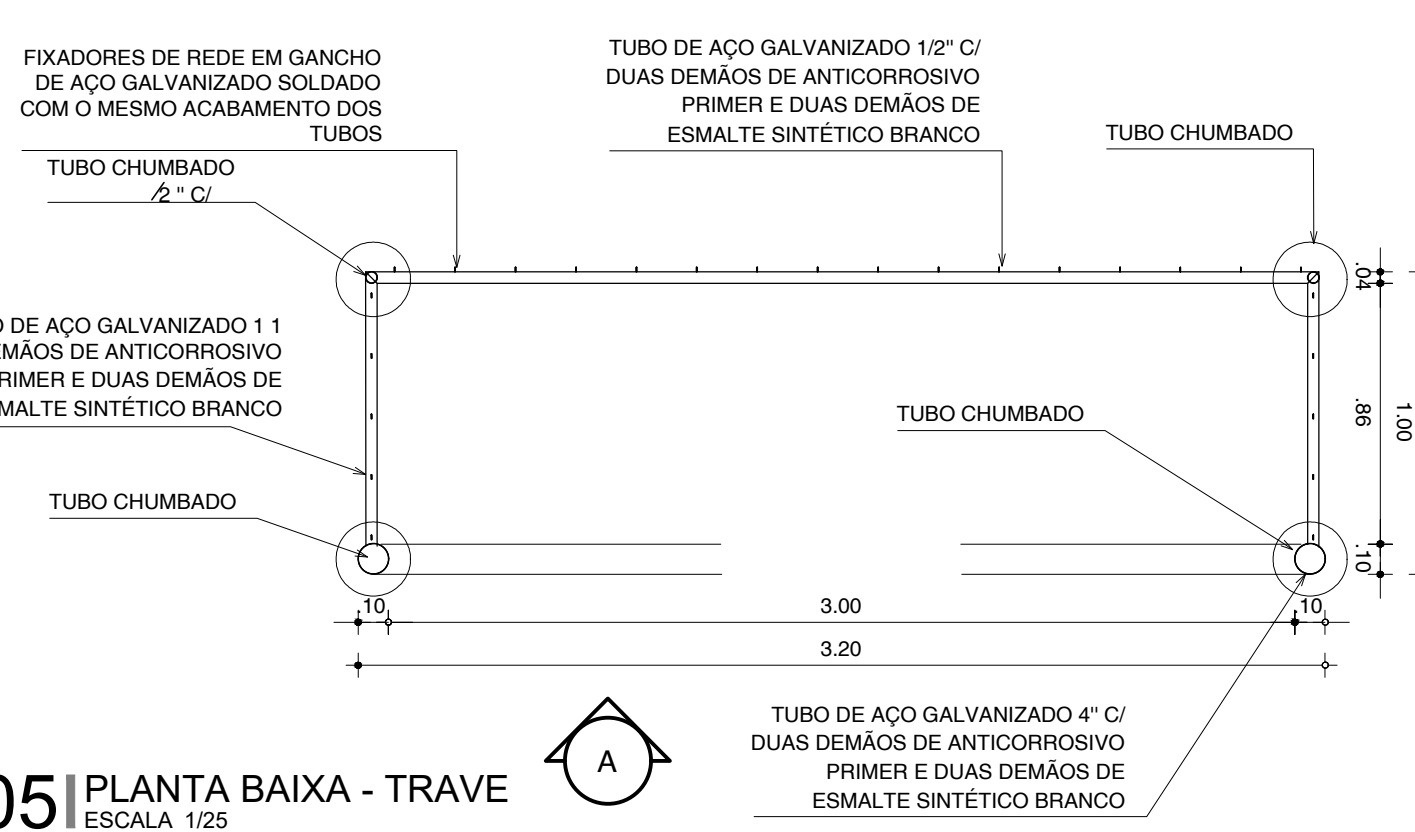


05 PLANTA BAIXA - TRAVE
ESCALA 1/25

 <p>PREFEITURA DO ARACATI ALEGRIA DE SER ARACATIENSE</p>	PROJETO: ARENINHA PADRÃO	ASSUNTO: DETALHAMENTO TRAVE	PRANCHA: 6/9
	ARQUITETO: ELIANA MARIA DA SILVA MEDEIROS CAU A 116605-0	SECRETARIA: SEINFRA	DATA: MARÇO 2022
	LOCAL: LAGOA DOS PORCOS, ARACATI/CE	ESCALA: INDICADA	

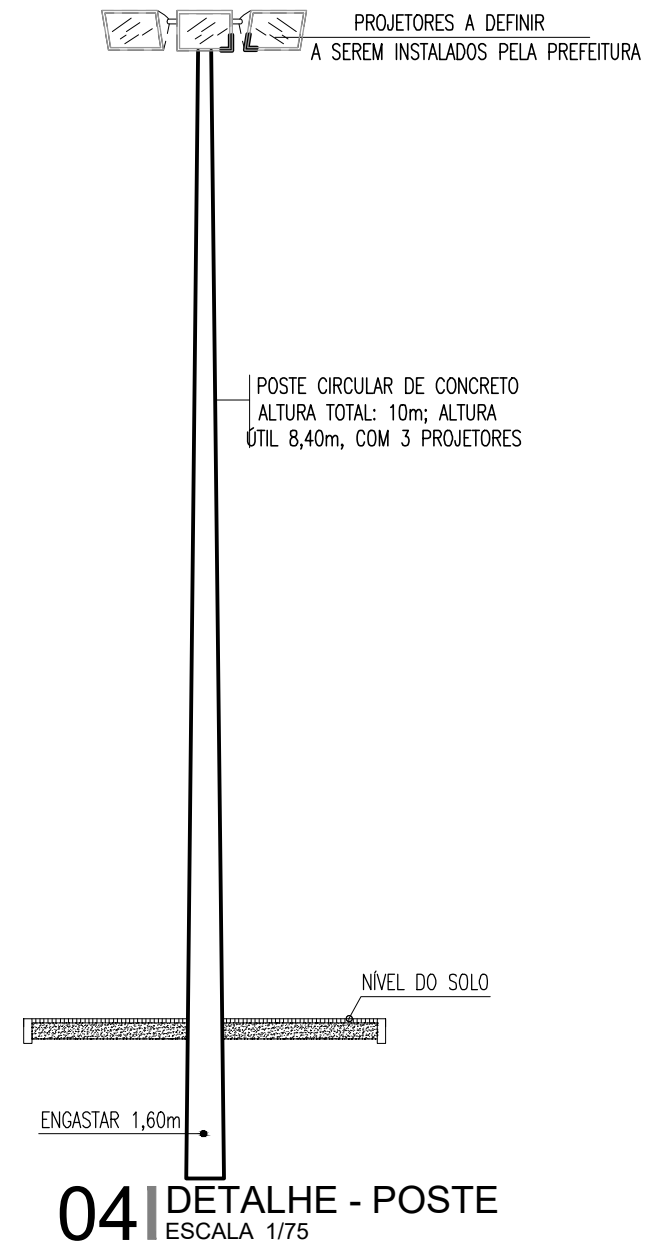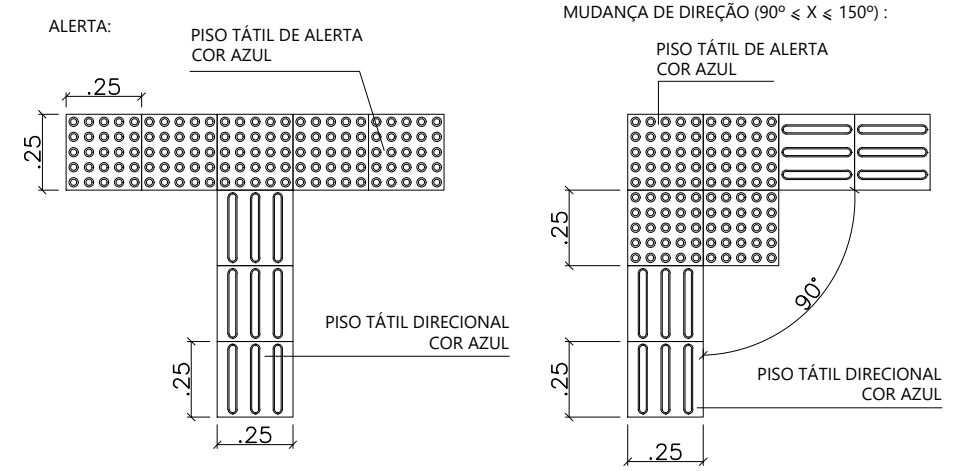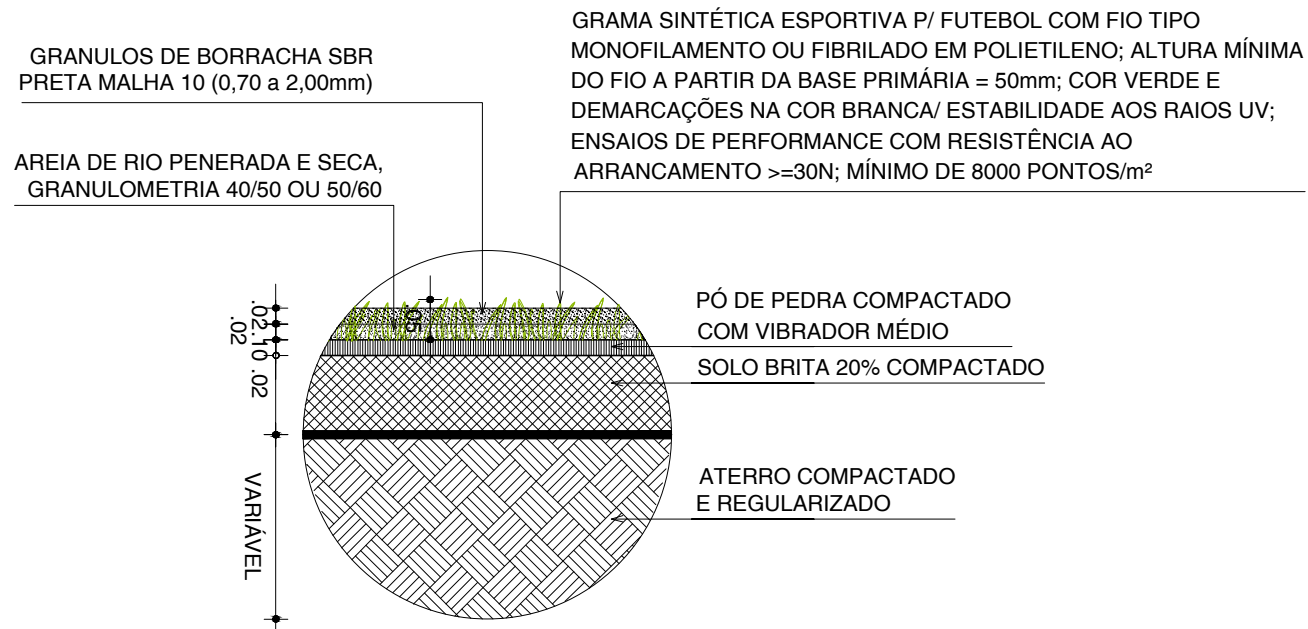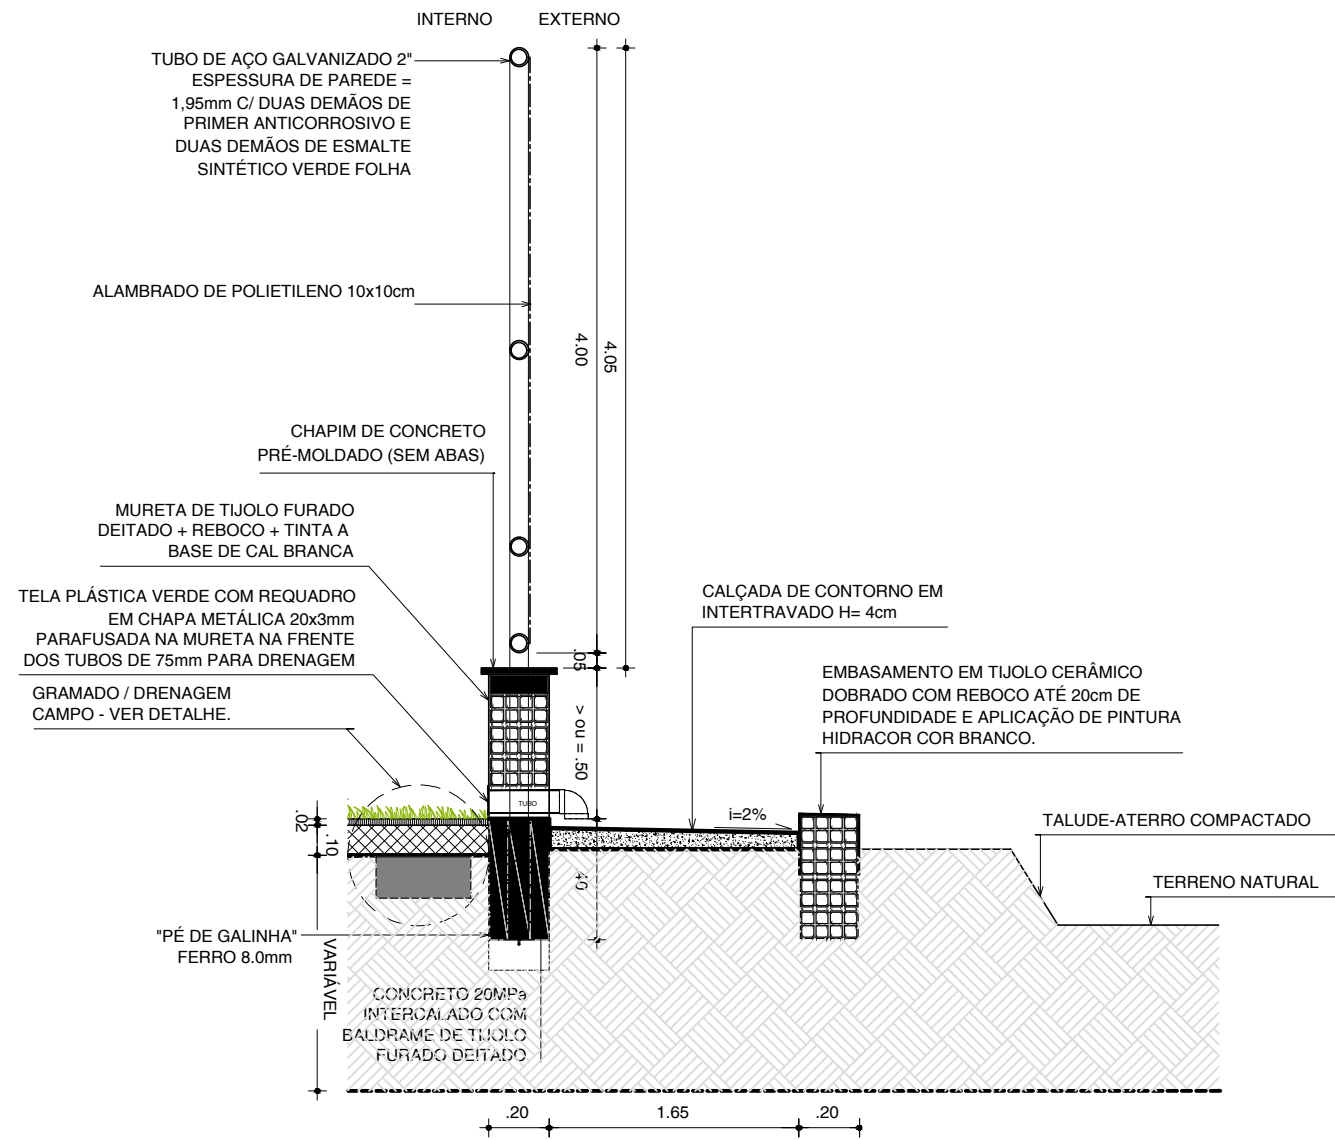


02 DETALHE GRAMADO - BASE ESCALA 1/20


<p>PREFEITURA DO ARACATI ALEGRIA DE SER ARACATIENSE</p>	PROJETO: ARENINHA PADRÃO	ASSUNTO: DETALHAMENTOS	PRANCHA: 7/9
	ARQUITETO: ELIANA MARIA DA SILVA MEDEIROS CAU A 116605-0		
	SECRETARIA: SEINFRA		
	LOCAL: LAGOA DOS PORCOS, ARACATI/CE	DATA: MARÇO 2022	ESCALA: INDICADA

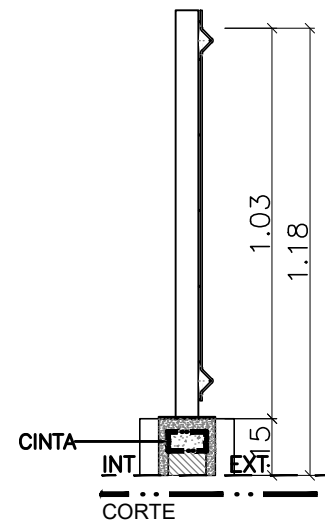


01 DETALHE GRADIL PLAYGROUND
CORTE TRANSVERSAL
ESCALA 1/20

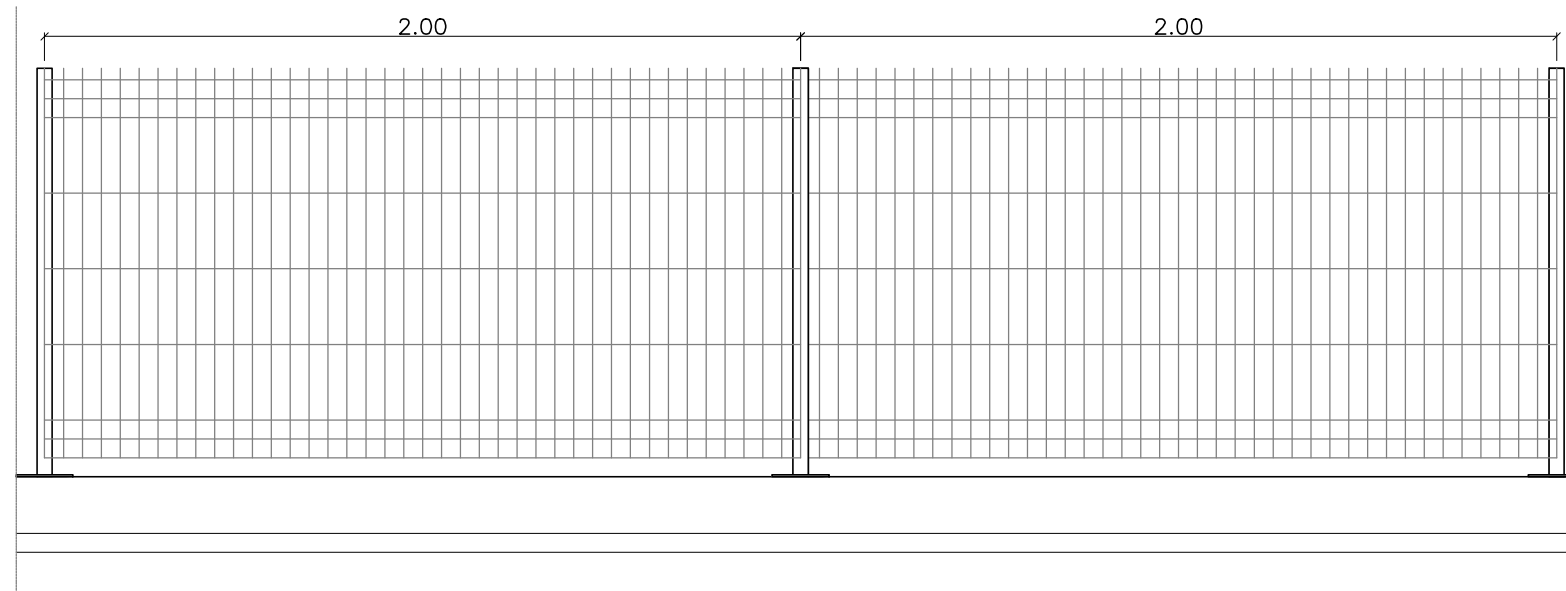


02 DETALHE GRADIL PLAYGROUND
VISTA FRONTAL
ESCALA 1/20

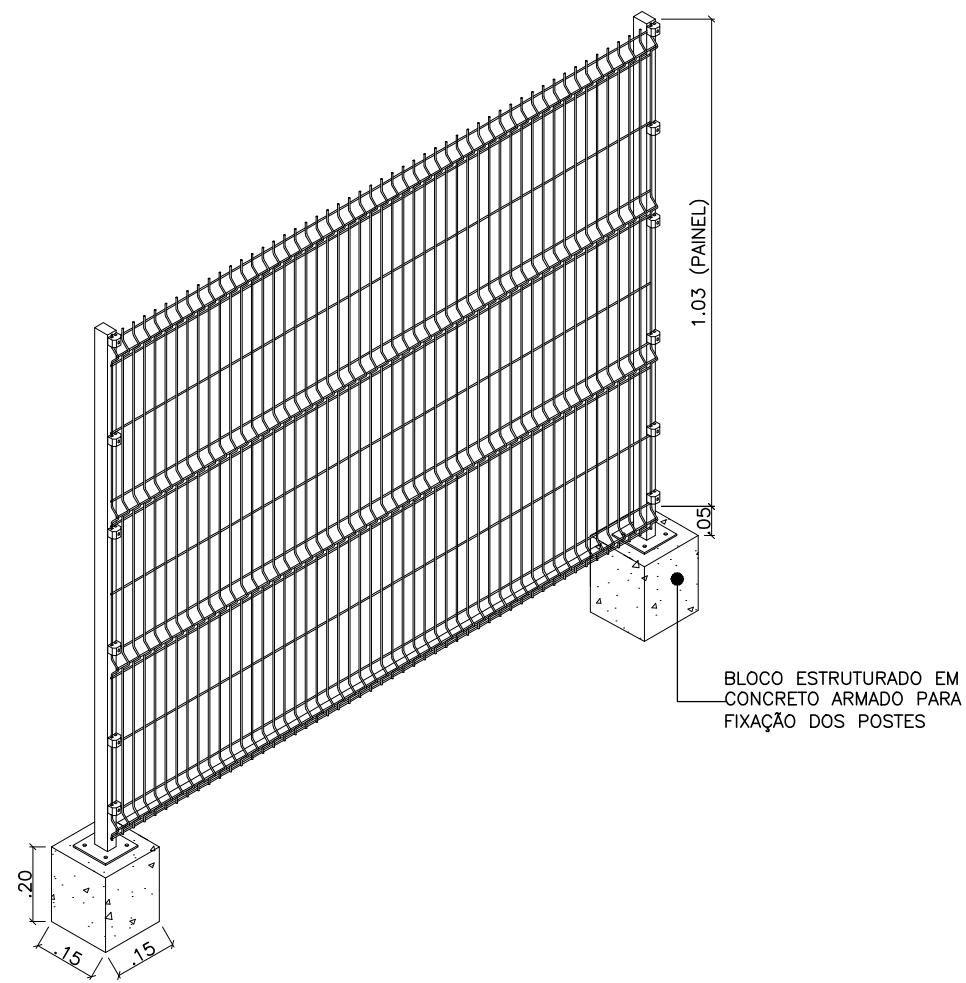


03 DETALHE GRADIL PLAYGROUND
PERSPECTIVA
ESCALA -


 <p>PREFEITURA DO ARACATI ALEGRIA DE SER ARACATIENSE</p>	PROJETO: ARENINHA PADRÃO	ASSUNTO: DETALHAMENTOS	PRANCHA: 8/9
	ARQUITETO: ELIANA MARIA DA SILVA MEDEIROS CAU A 116605-0	SECRETARIA: SEINFRA	
	LOCAL: LAGOA DOS PORCOS, ARACATI/CE	ESCALA: INDICADA	

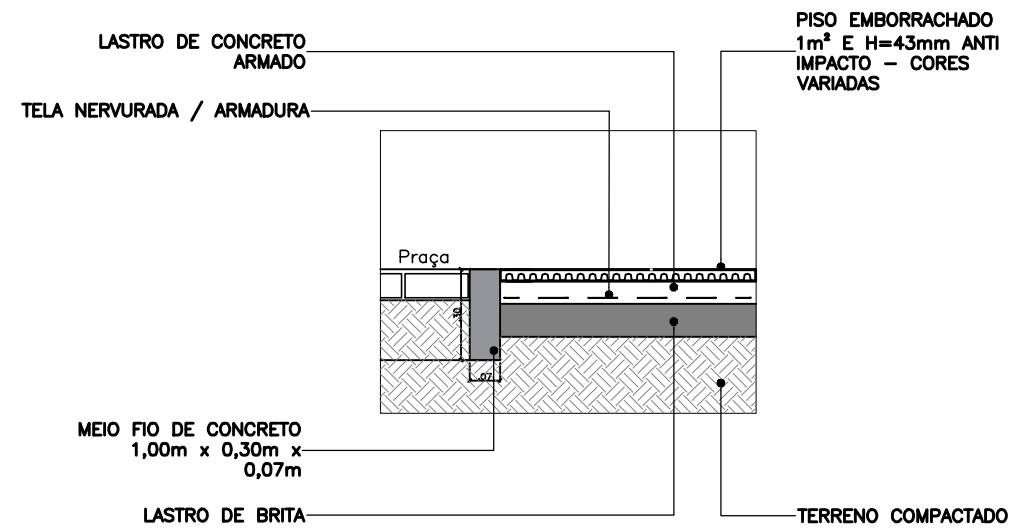


01 DETALHE PISO EMBORRACHADO
CORTE
ESCALA 1/25

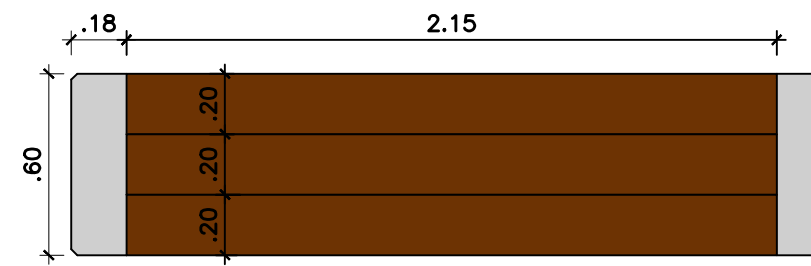


04 PLANTA BAIXA - BANCO
ESCALA 1/25

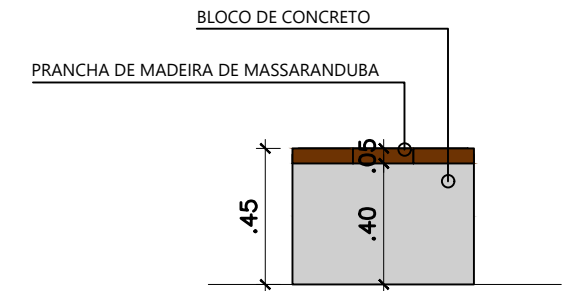

05 VISTA LATERAL - BANCO
ESCALA 1/25

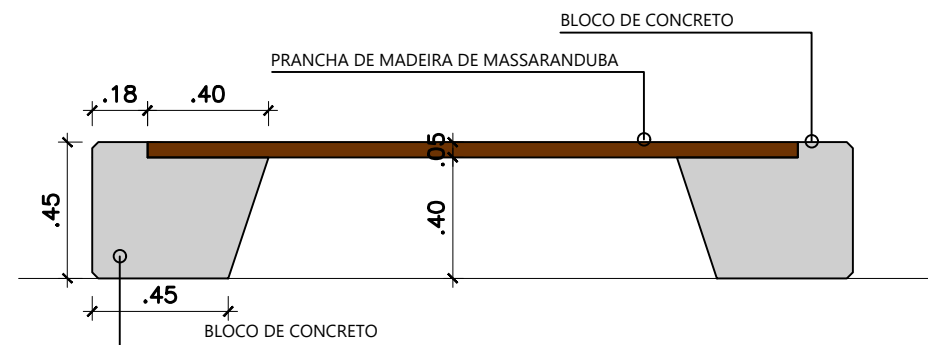


06 VISTA FRONTAL - BANCO
ESCALA 1/25

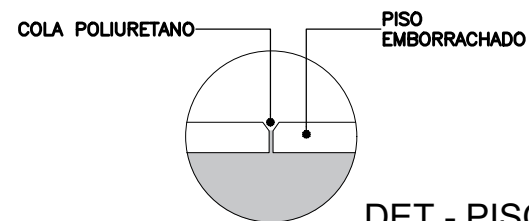


02 DET - PISO EMBORRACHADO
PINOS DE PLÁSTICO
ESCALA 1/10



03 DET - PISO EMBORRACHADO
DRENAGEM
ESCALA 1/10

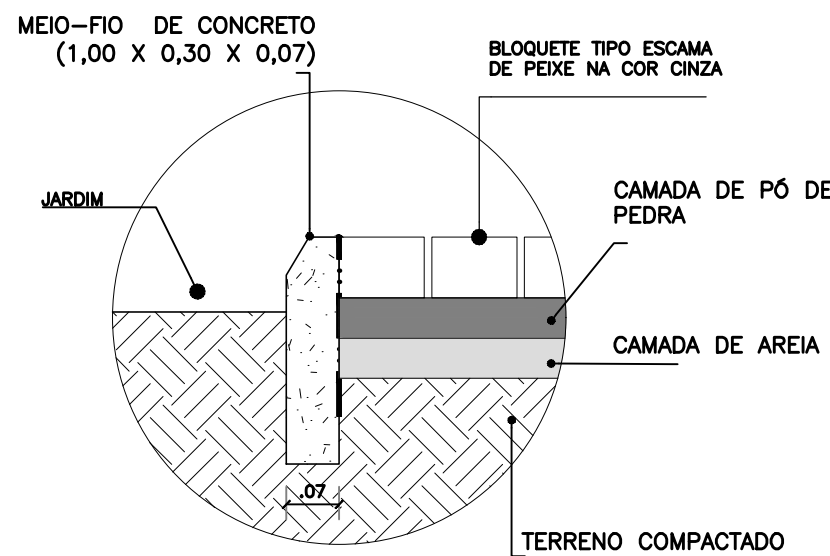

07 DET - MEIO FIO 2
CORTE TRANSVERSAL
ESCALA 1/10

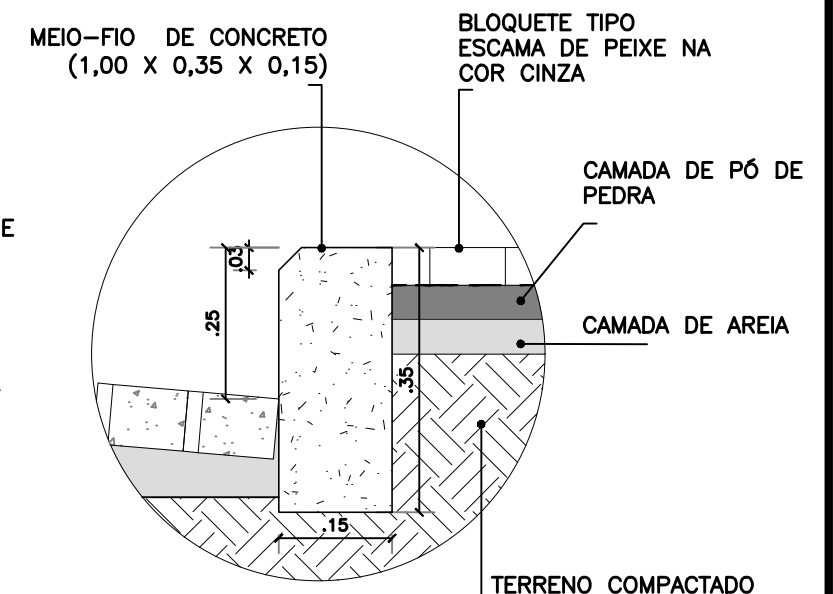

08 DET - MEIO FIO 1
CORTE TRANSVERSAL
ESCALA 1/10

<p>PREFEITURA DO ARACATI ALEGRIA DE SER ARACATIENSE</p>	PROJETO: ARENINHA PADRÃO	ASSUNTO: DETALHAMENTOS	PRANCHA: 9/9	
	ARQUITETO: ELIANA MARIA DA SILVA MEDEIROS CAU A 116605-0			
	SECRETARIA: SEINFRA	LOCAL: LAGOA DOS PORCOS, ARACATI/CE	DATA: MARÇO 2022	ESCALA: INDICADA