


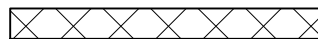



**02 LOCALIZAÇÃO**  
ESCALA SEM

LEGENDA:


-  POLIGONAL DA ACADEMIA E DO PARQUINHO
-  POLIGONAL DA ARENINHA

**01 PLANTA LOCAÇÃO**  
ESCALA 1/1000



 <b>PREFEITURA DO ARACATI</b> ALEGRIA DE SER ARACATIENSE	PROJETO: ARENINHA PADRÃO	ASSUNTO: LOCAÇÃO E LOCALIZAÇÃO	PRANCHA: <b>1/9</b>
	ARQUITETO: ELIANA MARIA DA SILVA MEDEIROS CAU A 116605-0		
	SECRETARIA: SEINFRA	DATA: MARÇO 2022	ESCALA: INDICADA
	LOCAL: ALTO DA CHEIA, ARACATI/CE		

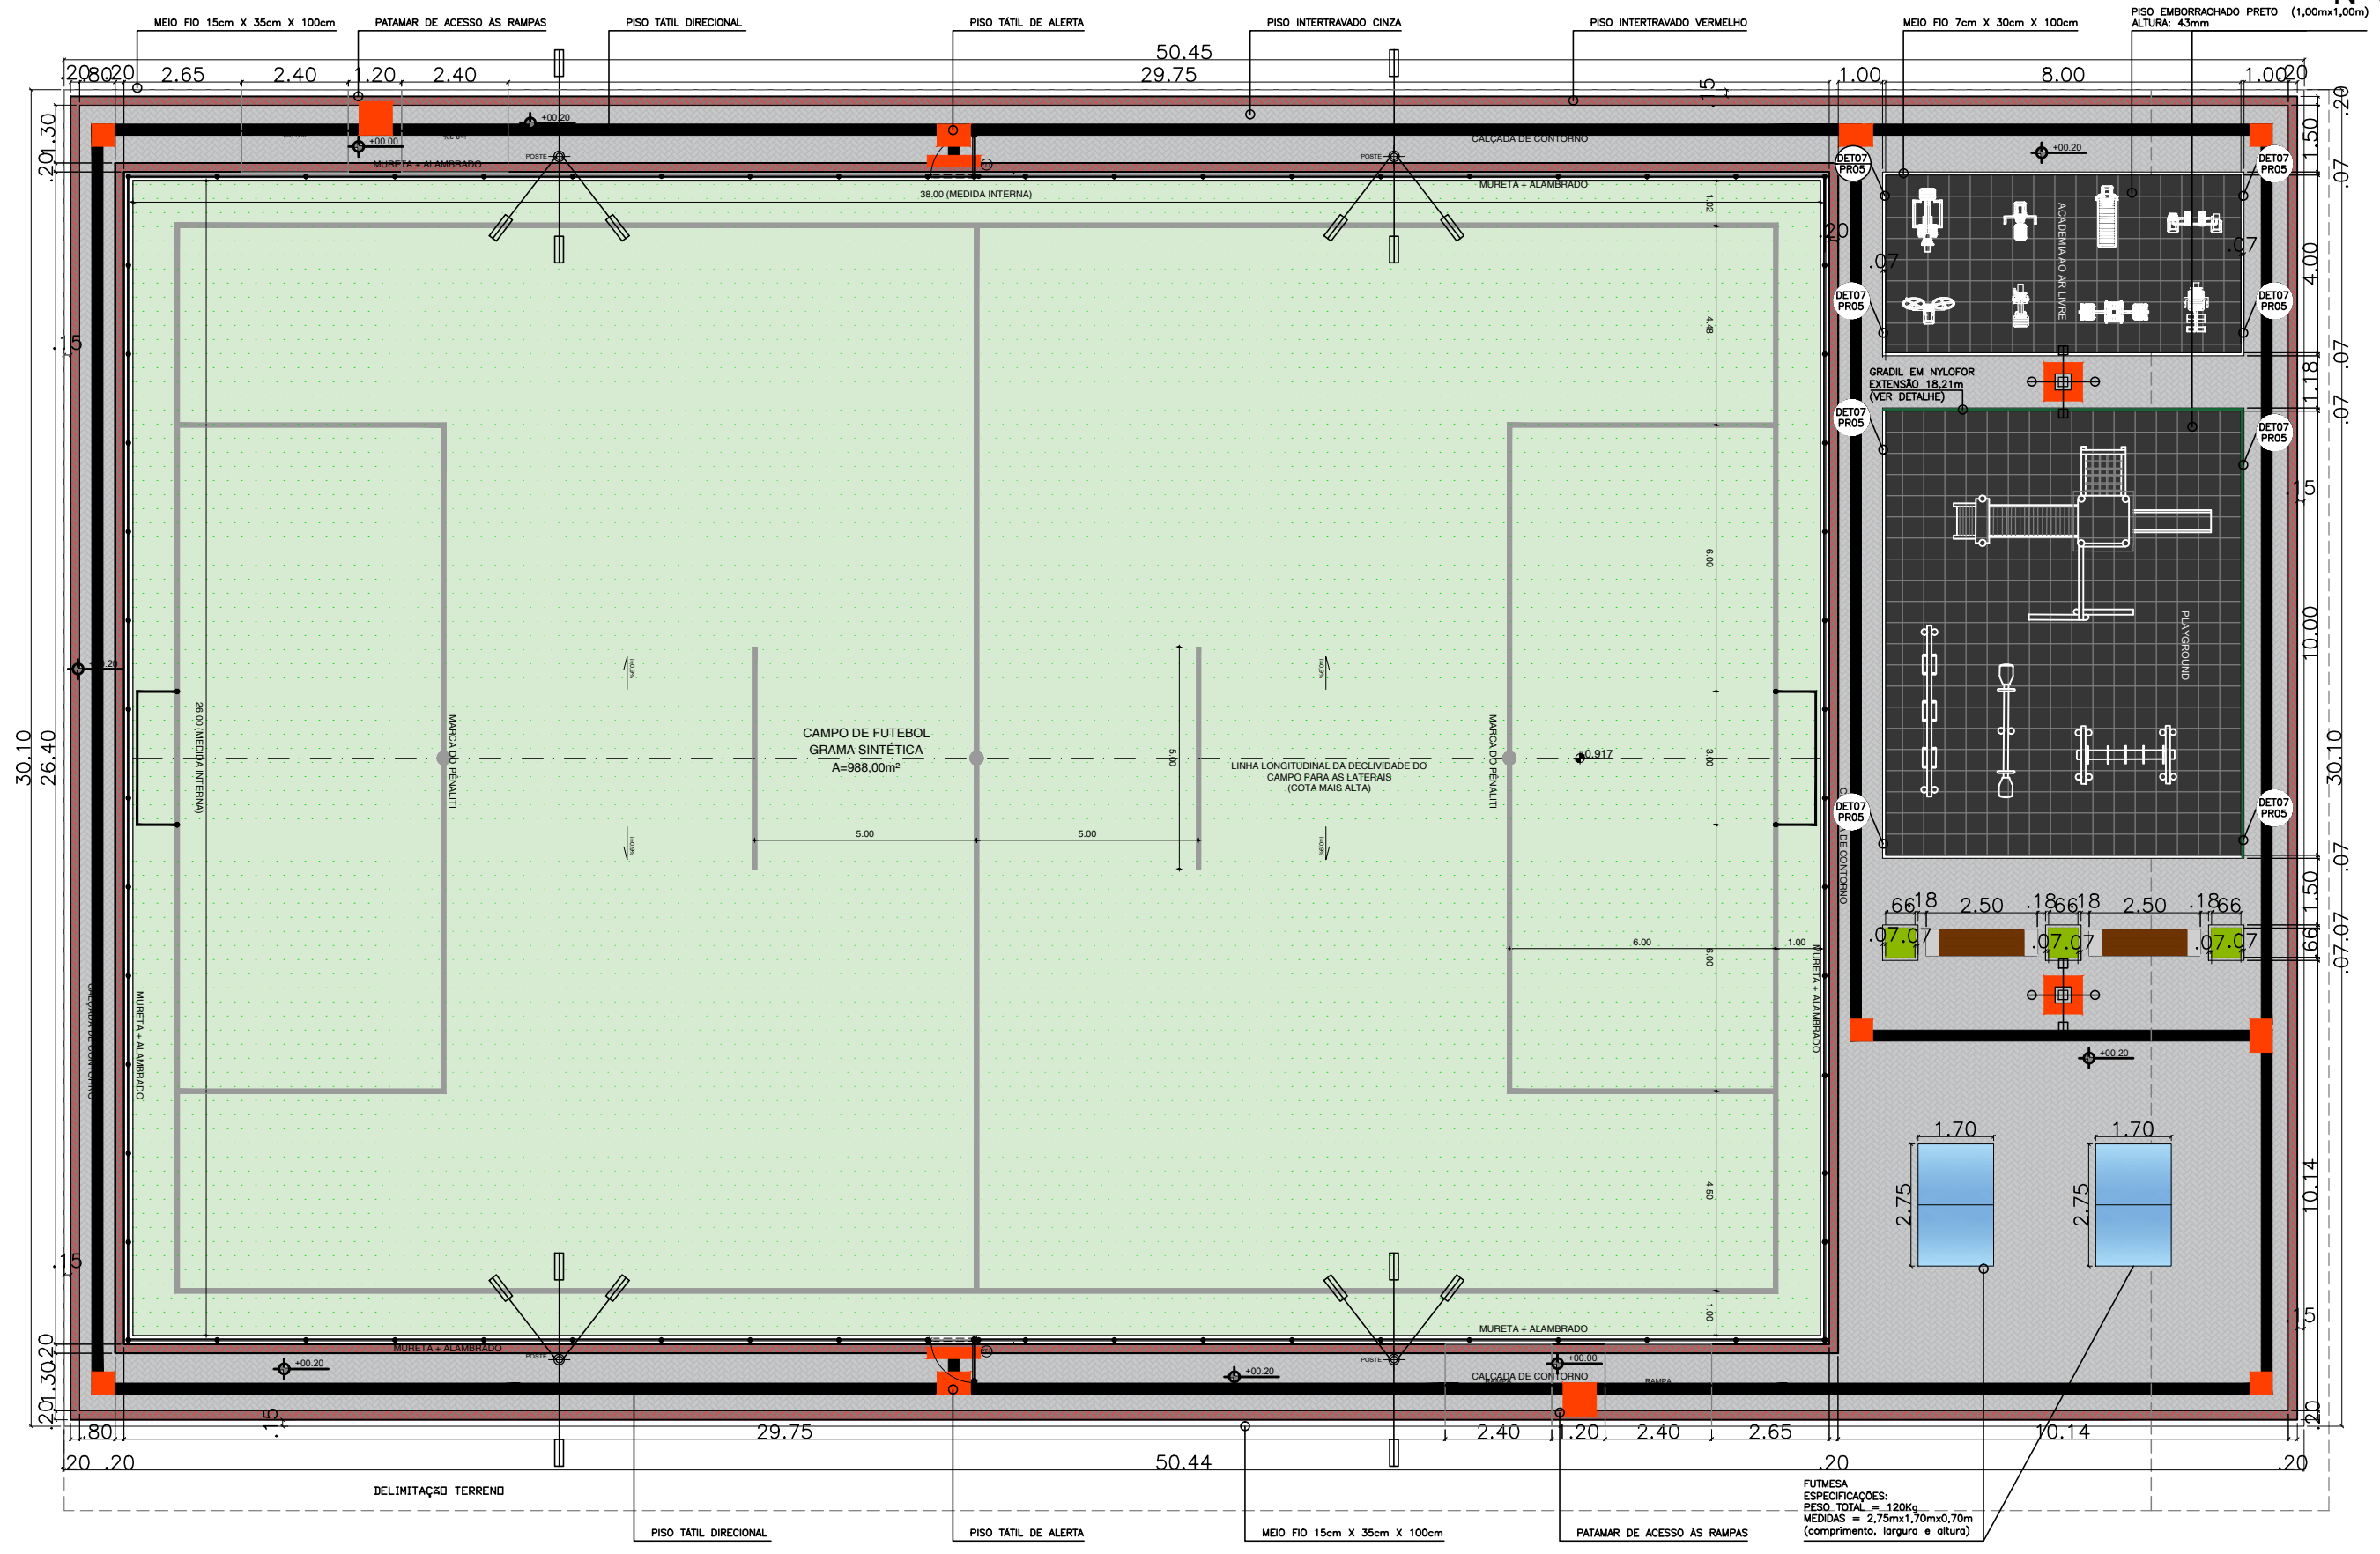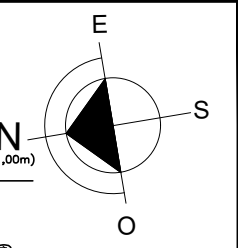

**01 PLANTA BAIXA-ARENINHA COM PARQUE E ACADEMIA**  
ESCALA 1/150

 <p><b>PREFEITURA DO ARACATI</b> ALEGRIA DE SER ARACATIENSE</p>	PROJETO: ARENINHA PADRÃO	ASSUNTO: PLANTA BAIXA-ARENINHA COM PARQUE E ACADEMIA	PRANCHA: 2/9	
	ARQUITETO: ELIANA MARIA DA SILVA MEDEIROS CAU A 116605-0	SECRETARIA: SEINFRA	ESCALA: 1/150	
	LOCAL: ALTO DA CHEIA, ARACATI/CE	DATA: MARÇO 2022		

FUTESA  
ESPECIFICAÇÕES:  
PESO TOTAL = 120Kg  
MEDIDAS = 2,75mx1,70mx0,70m  
(comprimento, largura e altura)

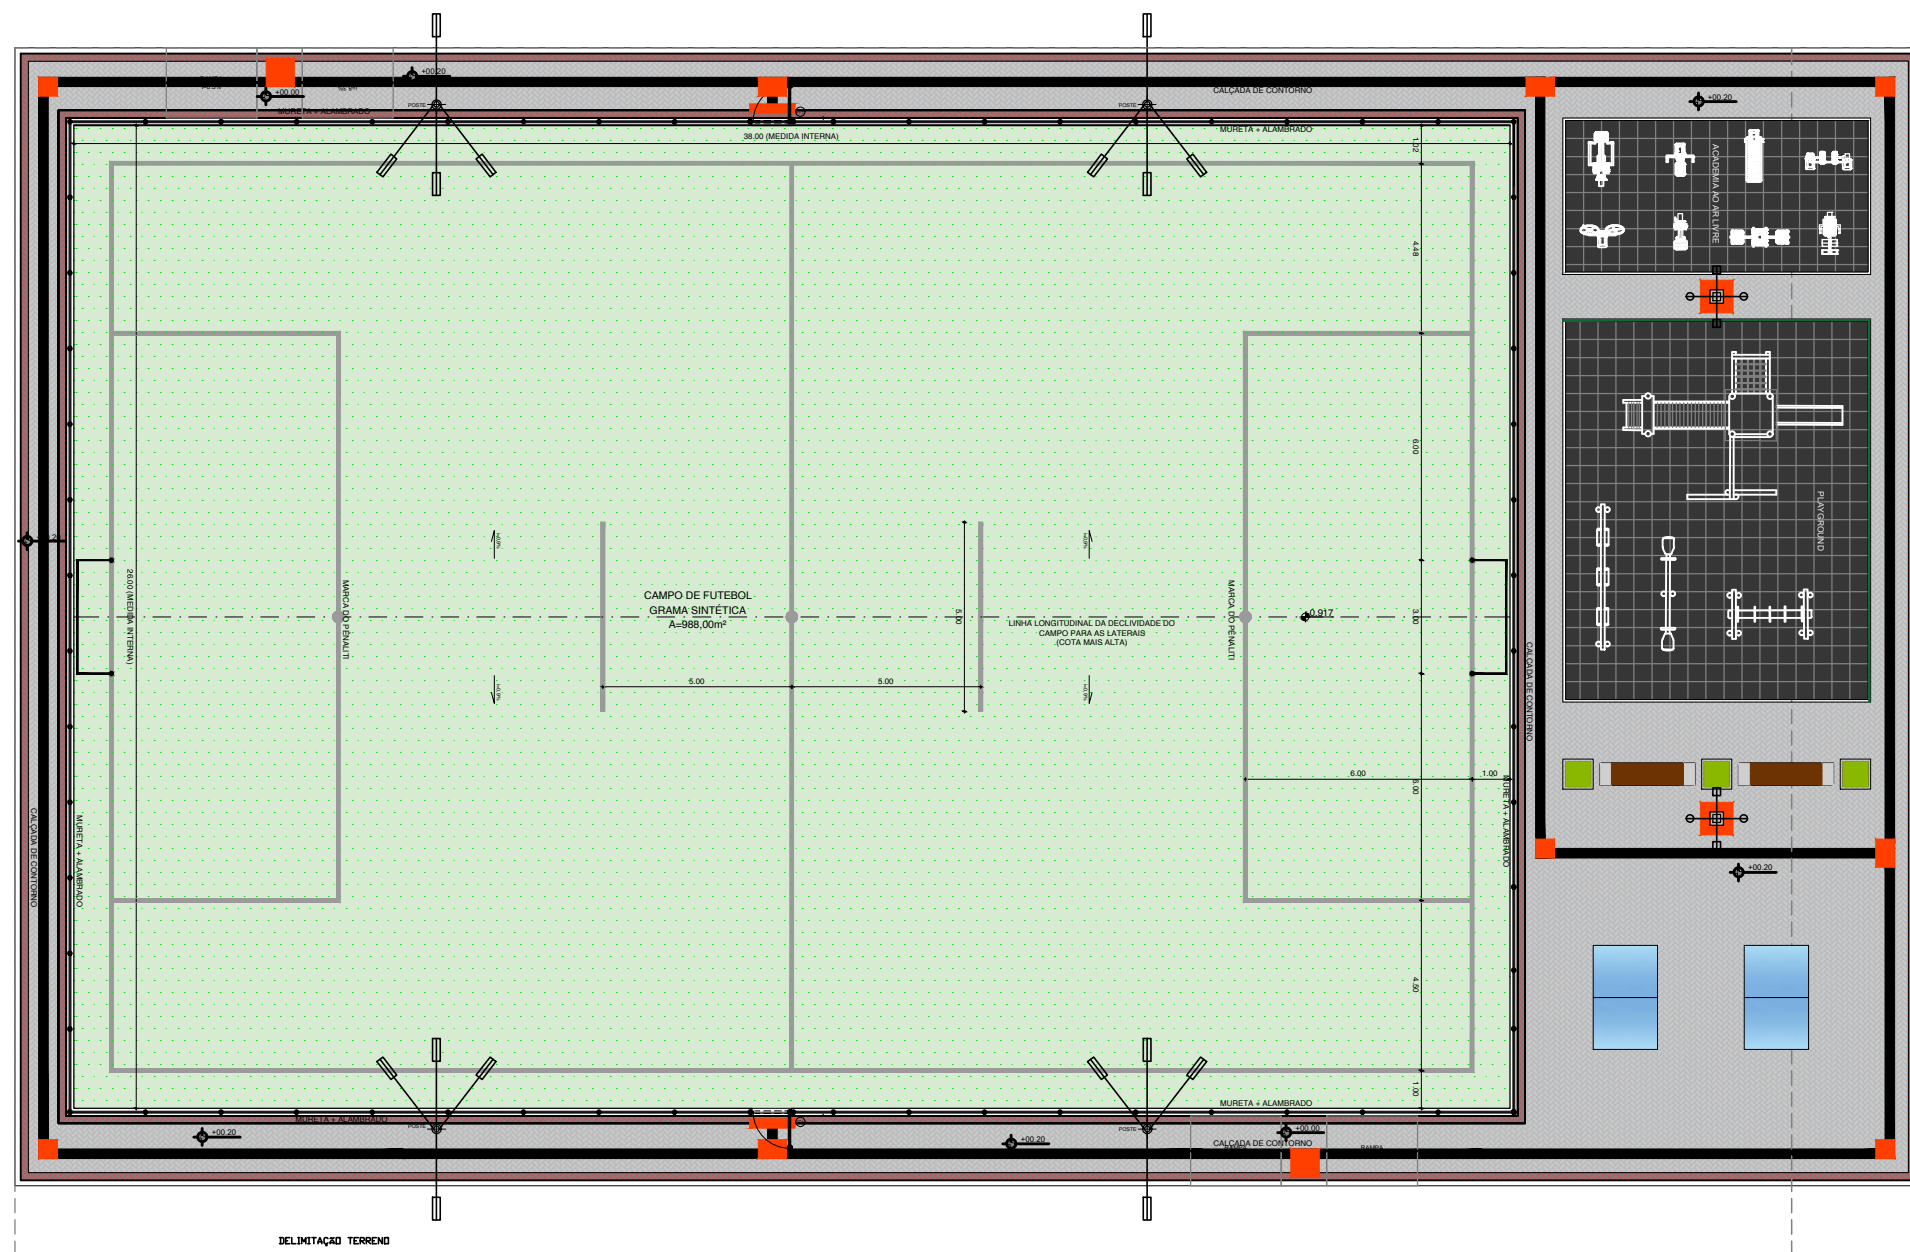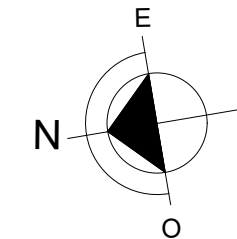

QUADROS DE ÁREAS E QUANTIDADES	QUANTIDADE
ÁREA OCUPADA DO IMÓVEL	1.518,30 m <sup>2</sup>
ÁREA ÚTIL DE INTERVENÇÃO	1.464,58 m <sup>2</sup>
ÁREA INTERTRAVADO CINZA	254,89 m <sup>2</sup>
ÁREA INTERTRAVADO VERMELHO	58,24 m <sup>2</sup>
ÁREA INTERNA DO CAMPO	988,00 m <sup>2</sup>
ÁREA PISO TÁTIL DIRECIONAL	45,80 m <sup>2</sup>
ÁREA PISO TÁTIL ALERTA	5,65 m <sup>2</sup>
ÁREA PISO EMBORRACHADO	112,00 m <sup>2</sup>
EXTENSÃO MEIO FIO (15cm x 35cm x 100cm)	162,00 m
EXTENSÃO MEIO FIO (7cm x 30cm x 100cm)	70,72 m
PERÍMETRO ALAMBRADO / MURETA	129,60 m

#### QUADRO DE ESQUADRIAS

ESQ.	LARGURA	ALTURA	QUANTIDADE	OBSERVAÇÕES
PT1	1.00	2.50	02	PORTÃO NO MESMO PADRÃO DO ALAMBRADO (REQUADRO EM TUBO 2" E TELA P/ ALAMBRADO) COM PINTURA COR VERDE

#### LEGENDA



POSTE DE CONCRETO COM SEÇÃO CIRCULAR VAZADA  
ALTURA TOTAL 10m (ÚTIL 8,4m) .  
4 REFLETORES DE LED (SENDO 3 DIRECIONADAS AO CAMPO E 1 AO PASSEIO)



POSTE DE CONCRETO COM 2 LUMINÁRIAS LED E 2 REFLETORES LED  
ALTURA SUGERIDA: 10m

## 01 PLANTA LAYOUT COM QUADRO DE ESPECIFICAÇÕES

ESCALA 1/150



PROJETO: ARENINHA PADRÃO

ARQUITETO: ELIANA MARIA DA SILVA MEDEIROS CAU A 116605-0

SECRETARIA: SEINFRA

LOCAL: ALTO DA CHEIA, ARACATI/CE


ASSUNTO: PLANTA LAYOUT COM QUADRO DE ESPECIFICAÇÕES

DATA: MARÇO 2022


ESCALA: 1/200


PRANCHA:

3/9

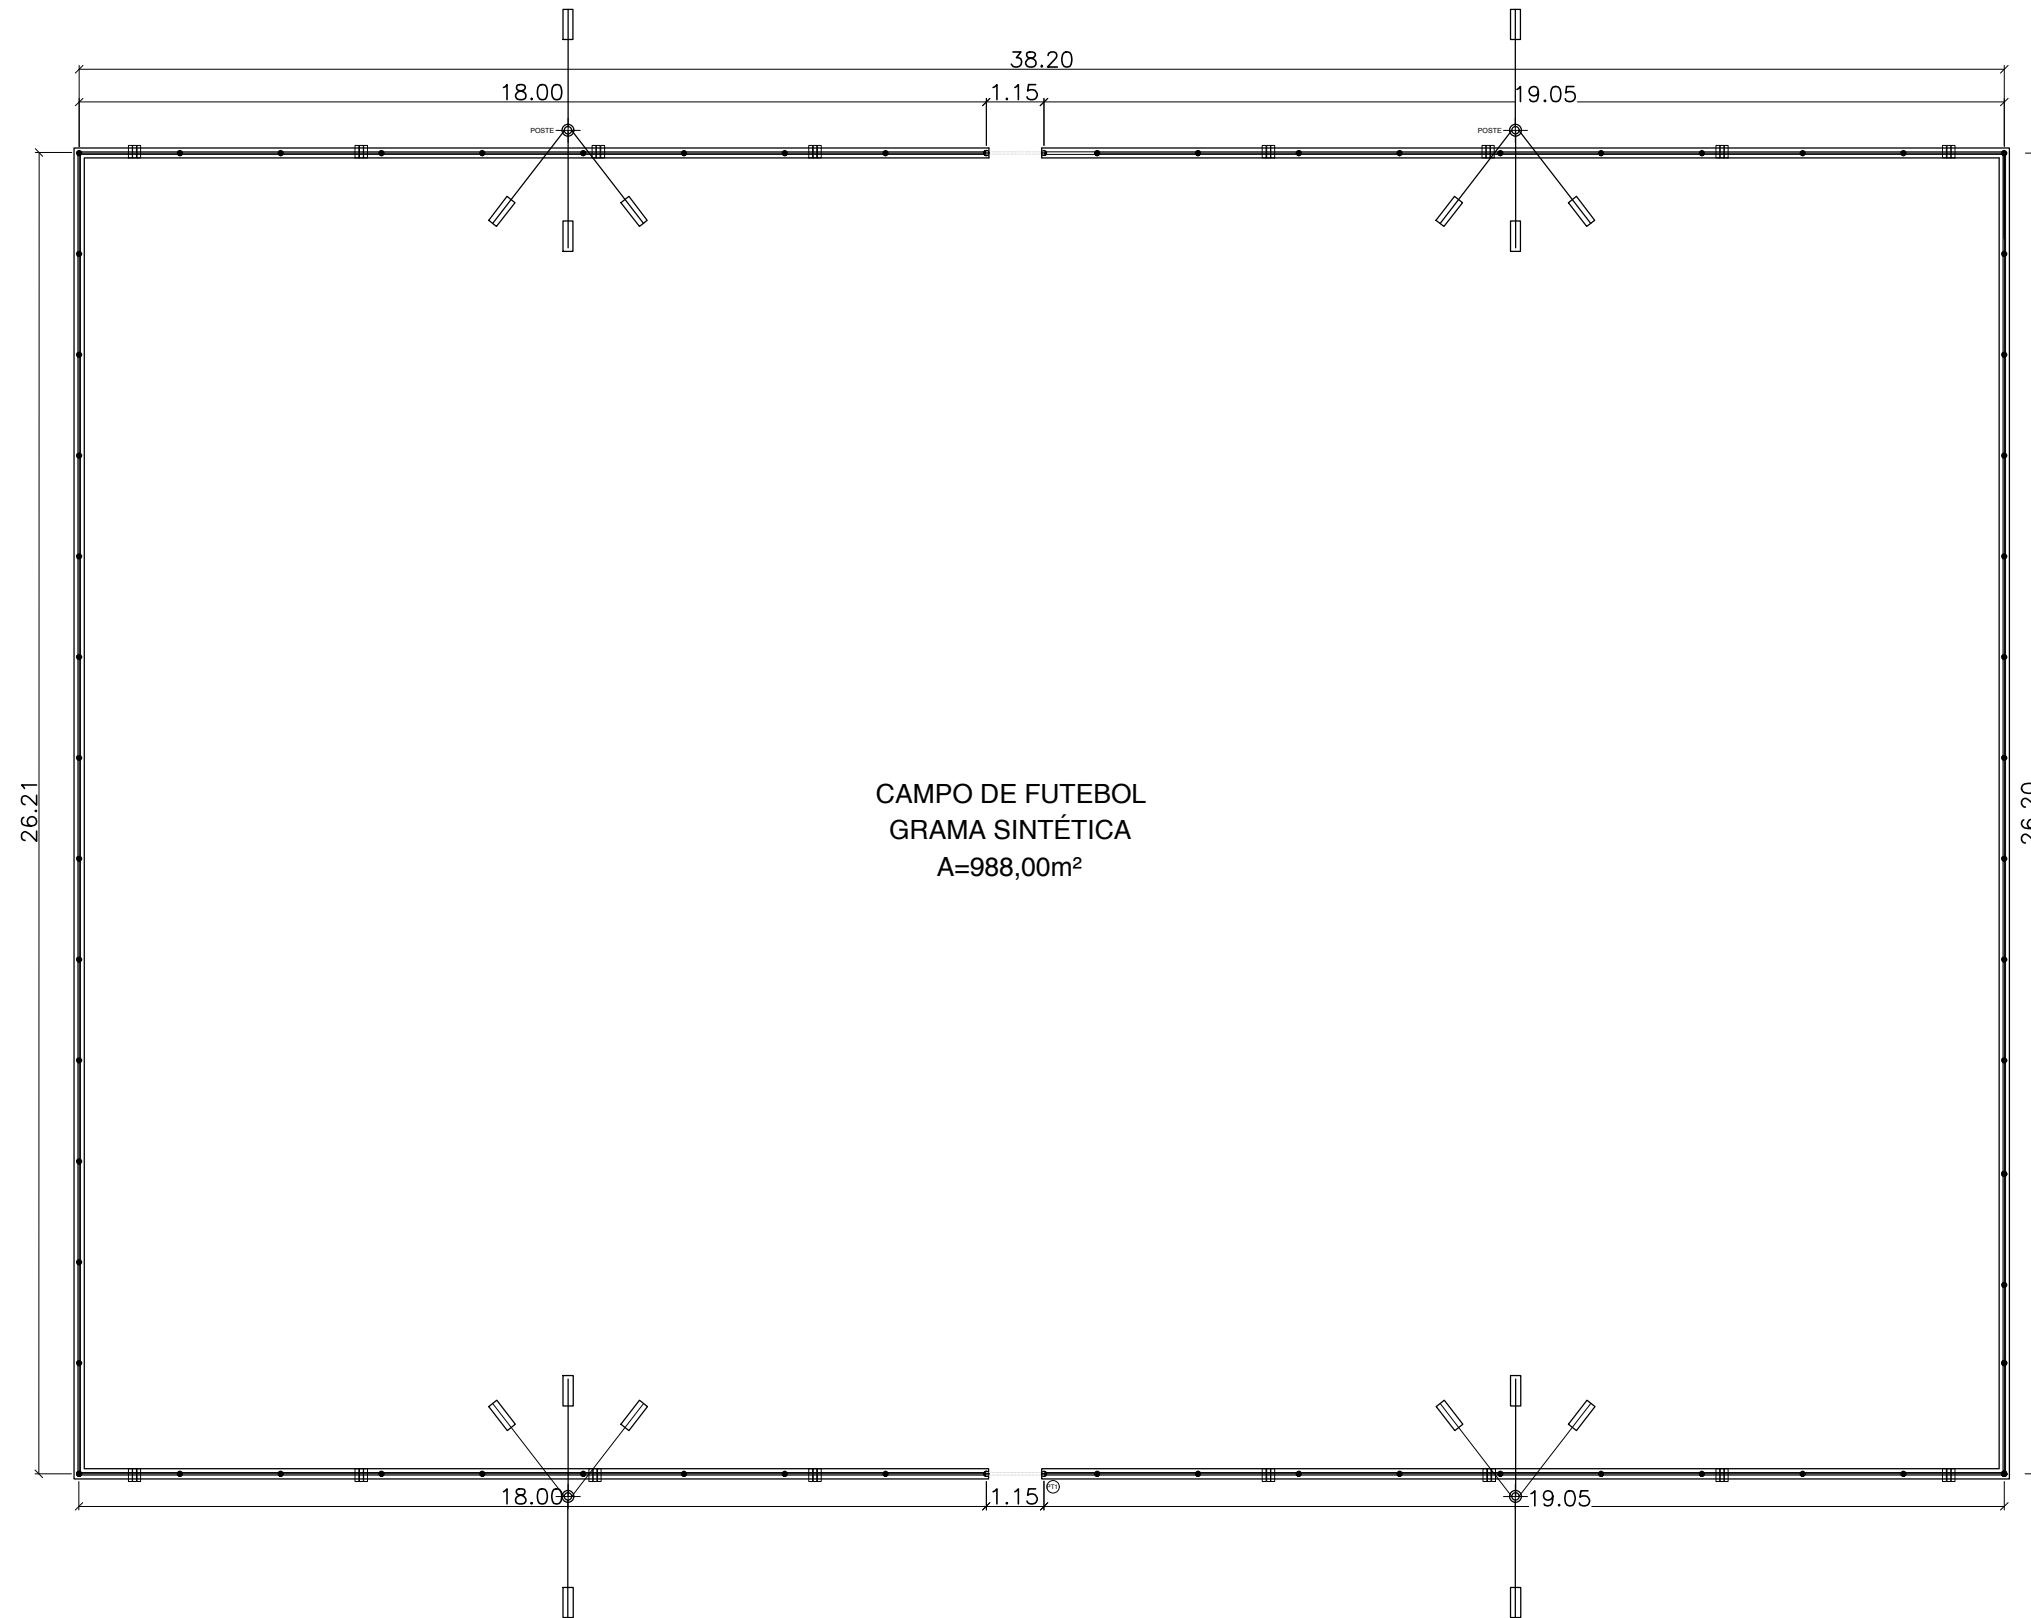


01 PLANTA BAIXA-ALAMBRADO  
ESCALA 1/150


 <p>PREFEITURA DO <b>ARACATI</b> ALEGRIA DE SIR ARACATIENSE</p>	PROJETO: ARENINHA PADRÃO	ASSUNTO: PLANTA BAIXA-ALAMBRADO	PRANCHA: 4/9
	ARQUITETO: ELIANA MARIA DA SILVA MEDEIROS CAU A 116605-0	SECRETARIA: SEINFRA	
	LOCAL: ALTO DA CHEIA, ARACATI/CE	DATA: MARÇO 2022	ESCALA: 1/150

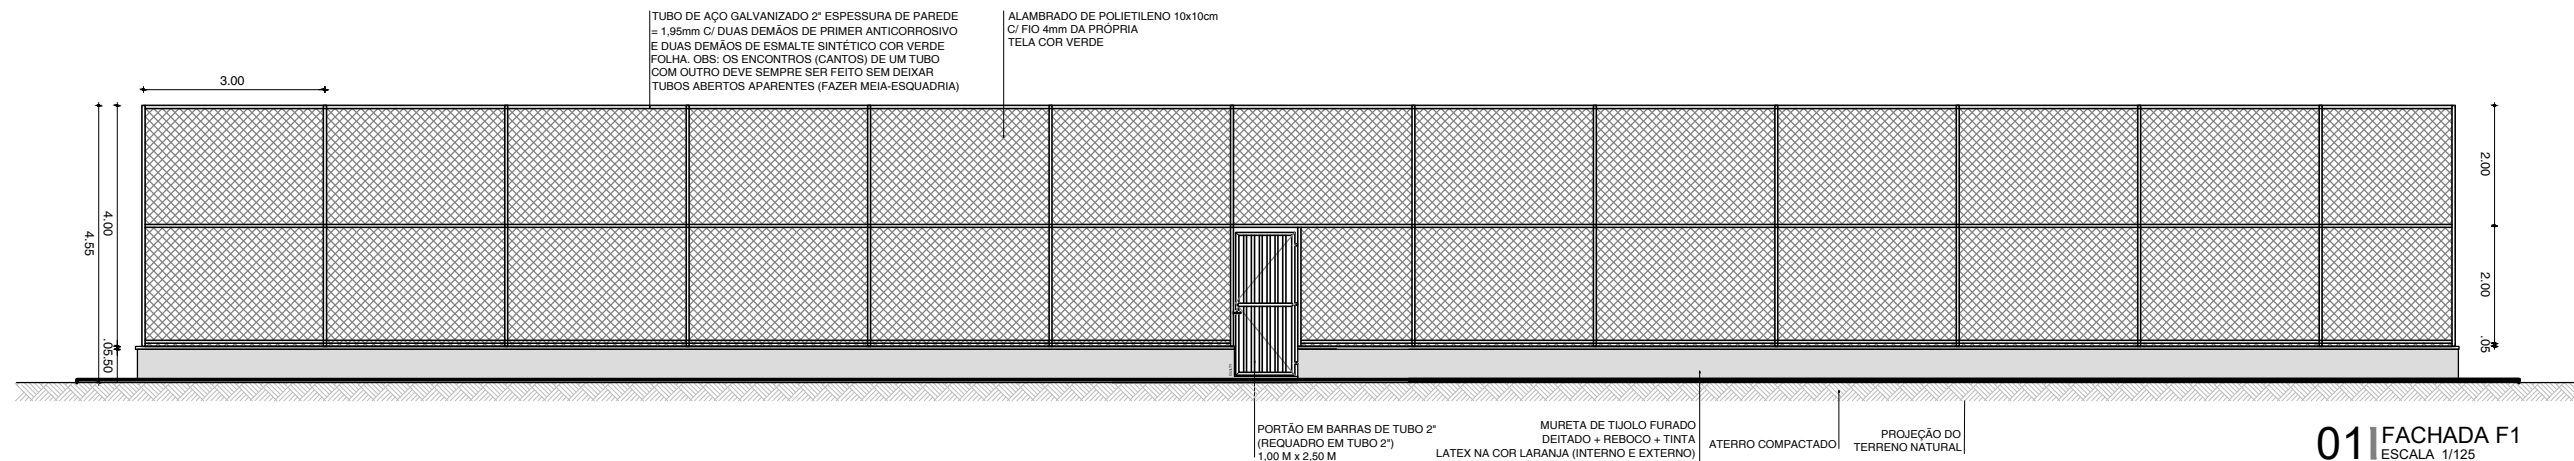


**01** FACHADA F1  
ESCALA 1/125

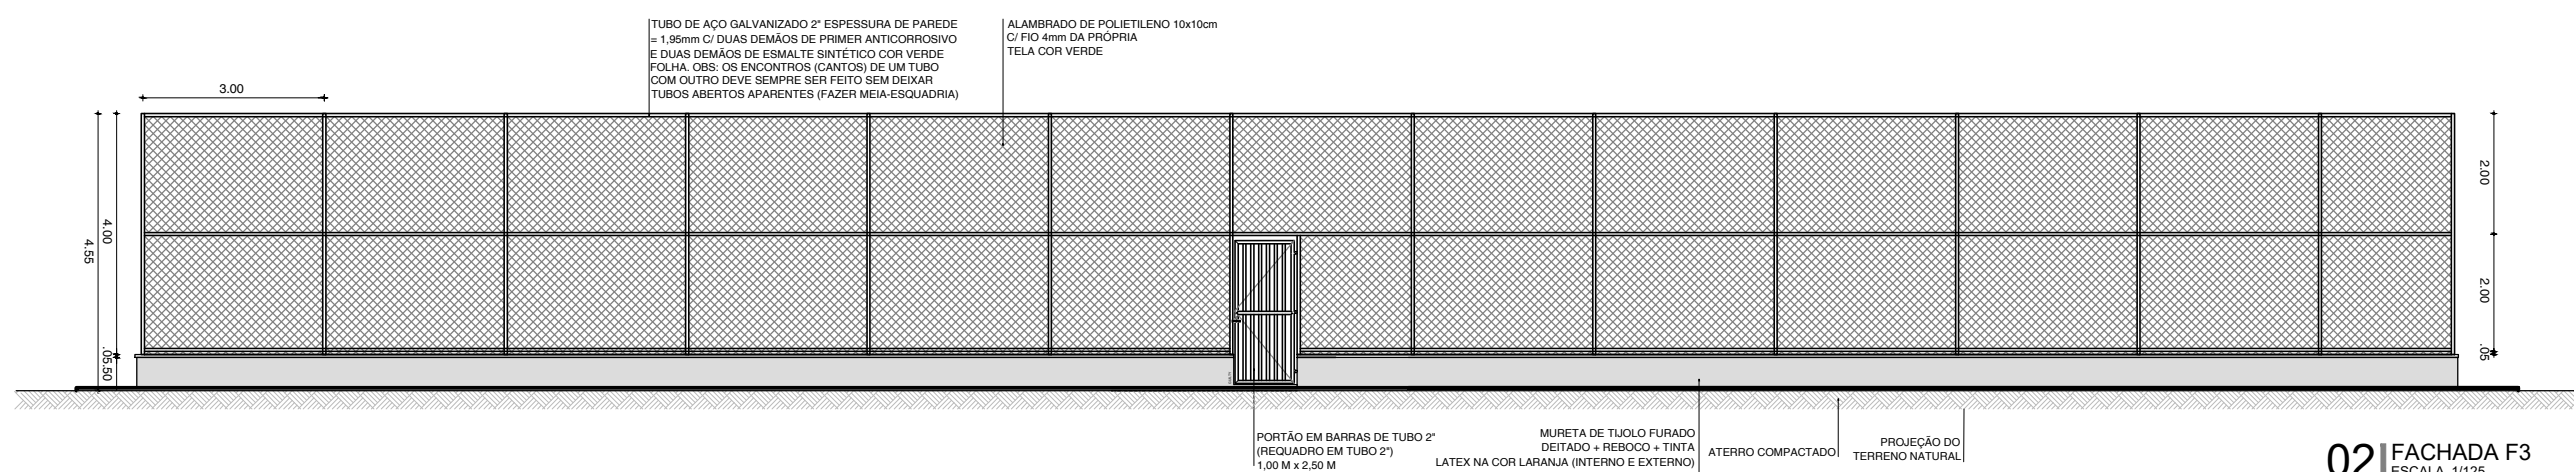


**02** FACHADA F3  
ESCALA 1/125

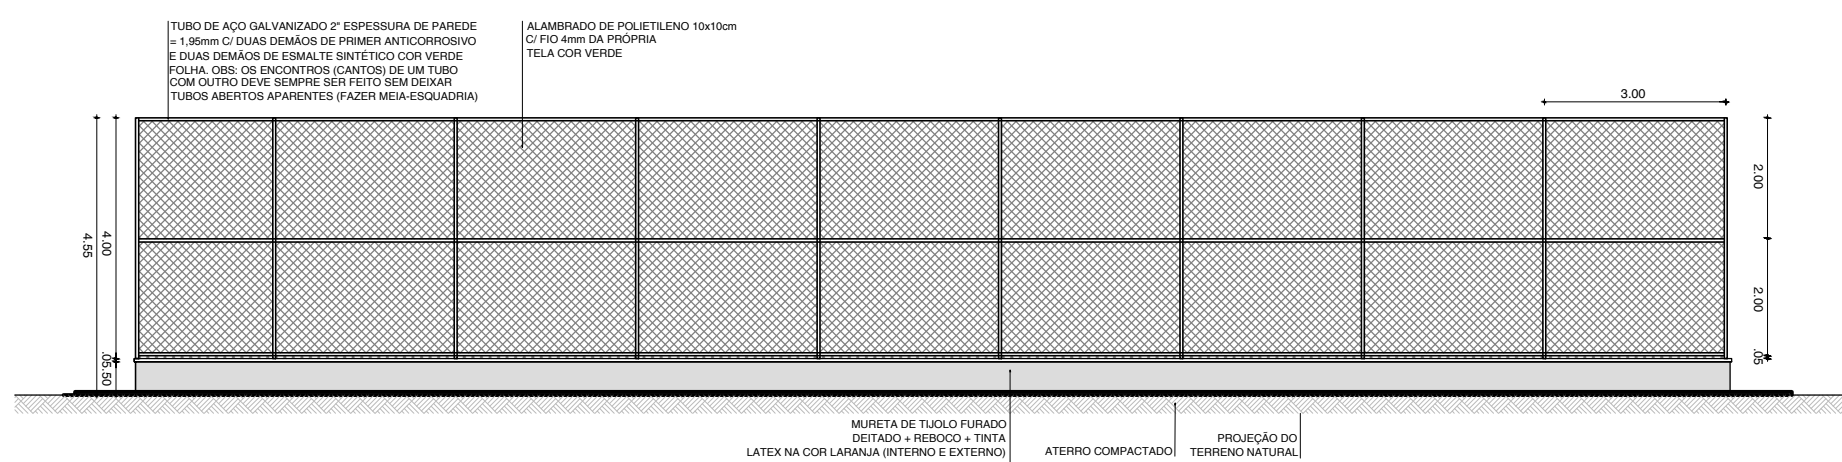


**03** FACHADA F2  
ESCALA 1/125

 <p><b>PREFEITURA DO ARACATI</b> ALEGRIA DE SER ARACATIENSE</p>	PROJETO: ARENINHA PADRÃO	ASSUNTO: FACHADAS	PRANCHA: <b>5/9</b>	
	ARQUITETO: ELIANA MARIA DA SILVA MEDEIROS CAU A 116605-0	SECRETARIA: SEINFRA		
	SECRETARIA: SEINFRA	LOCAL: ALTO DA CHEIA, ARACATI/CE	DATA: MARÇO 2022	ESCALA: 1/125
	LOCAL: ALTO DA CHEIA, ARACATI/CE			

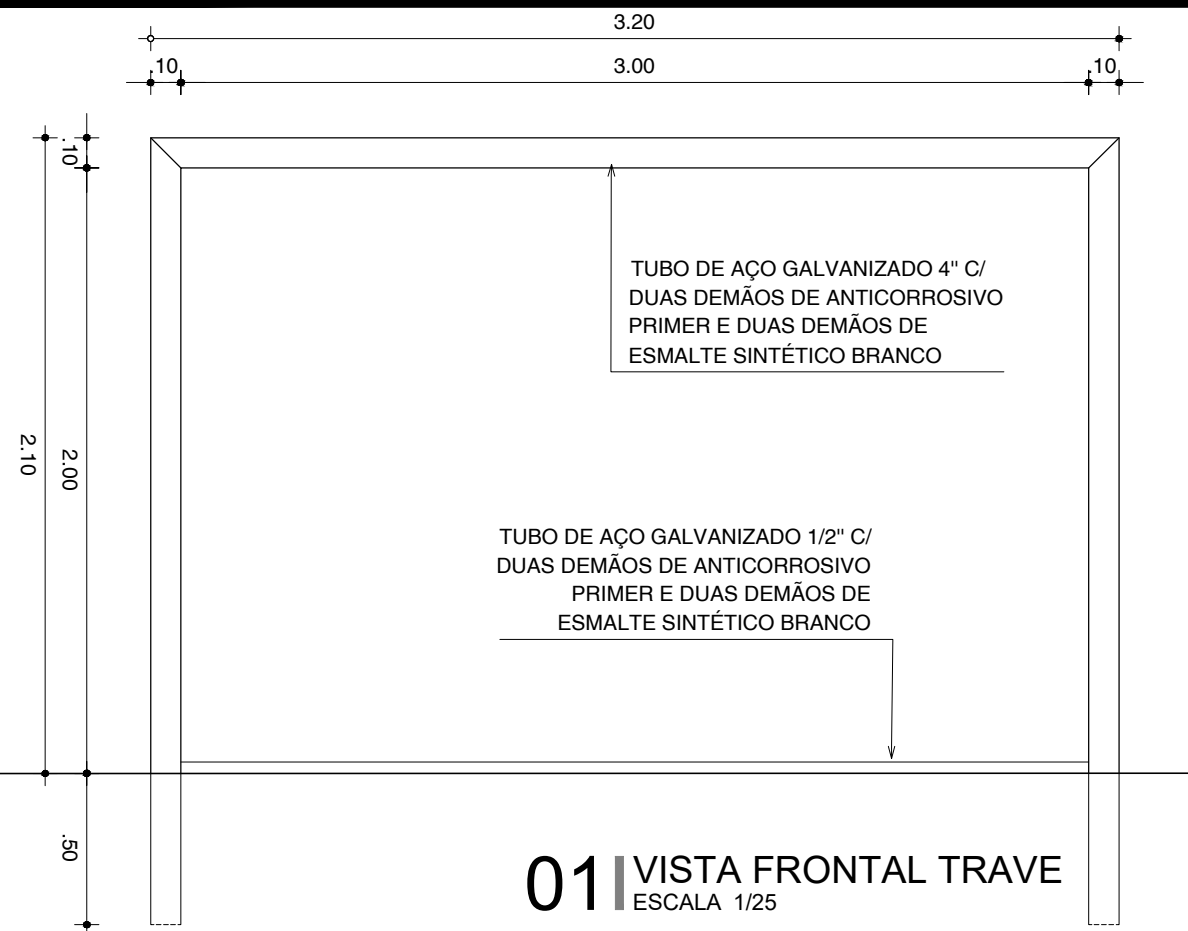


**01** VISTA FRONTAL TRAVE  
ESCALA 1/25

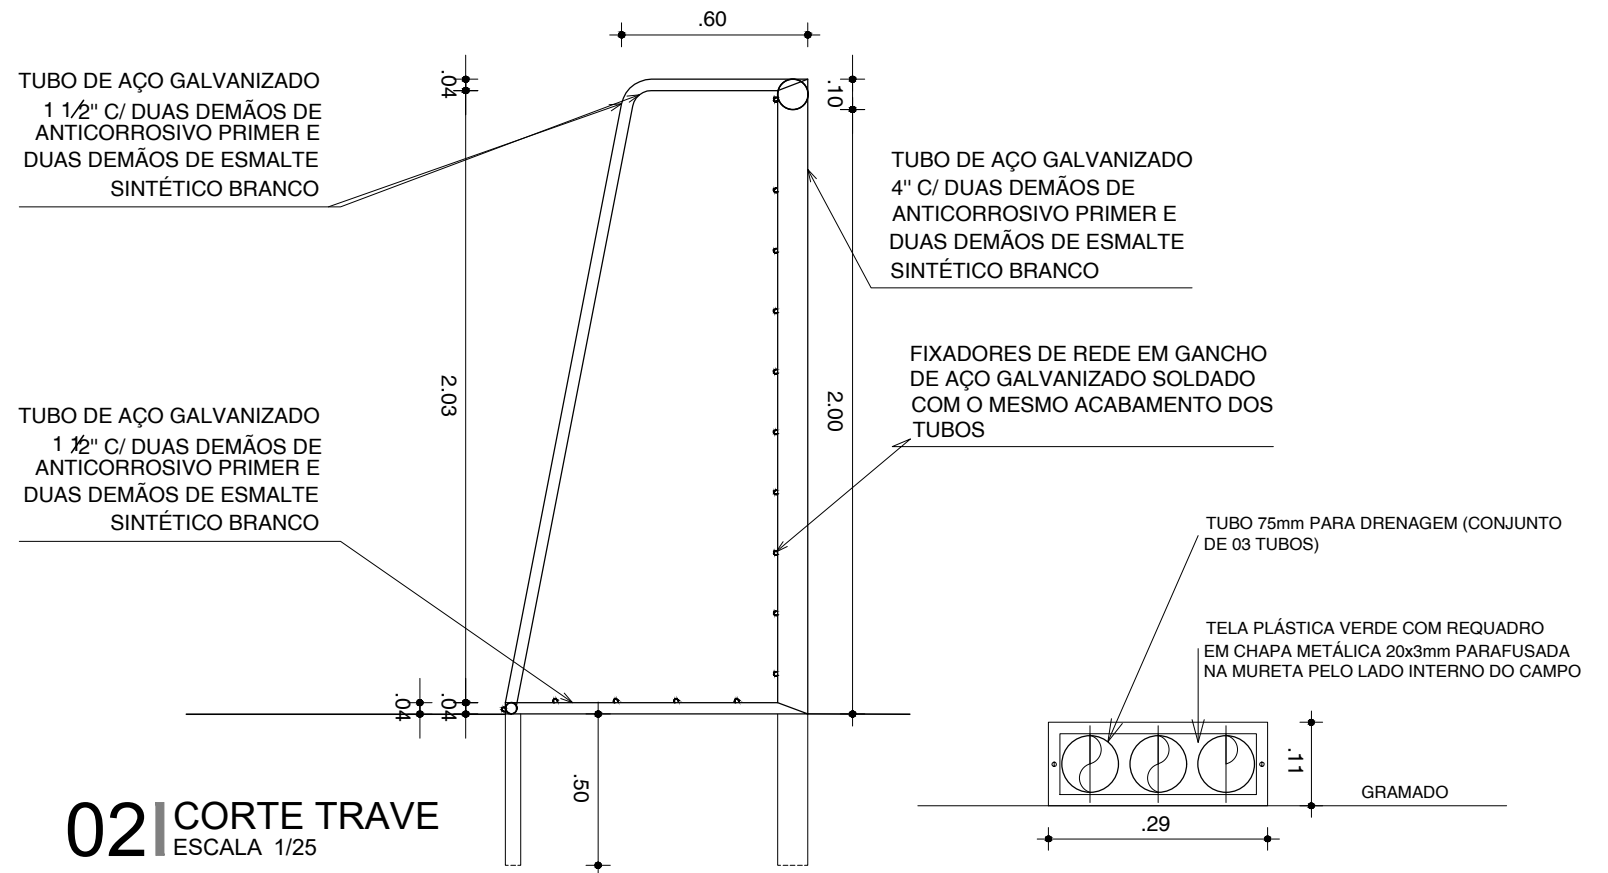


**02** CORTE TRAVE  
ESCALA 1/25


**03** DETALHE - BISTA DRENAGEM  
ESCALA 1/10




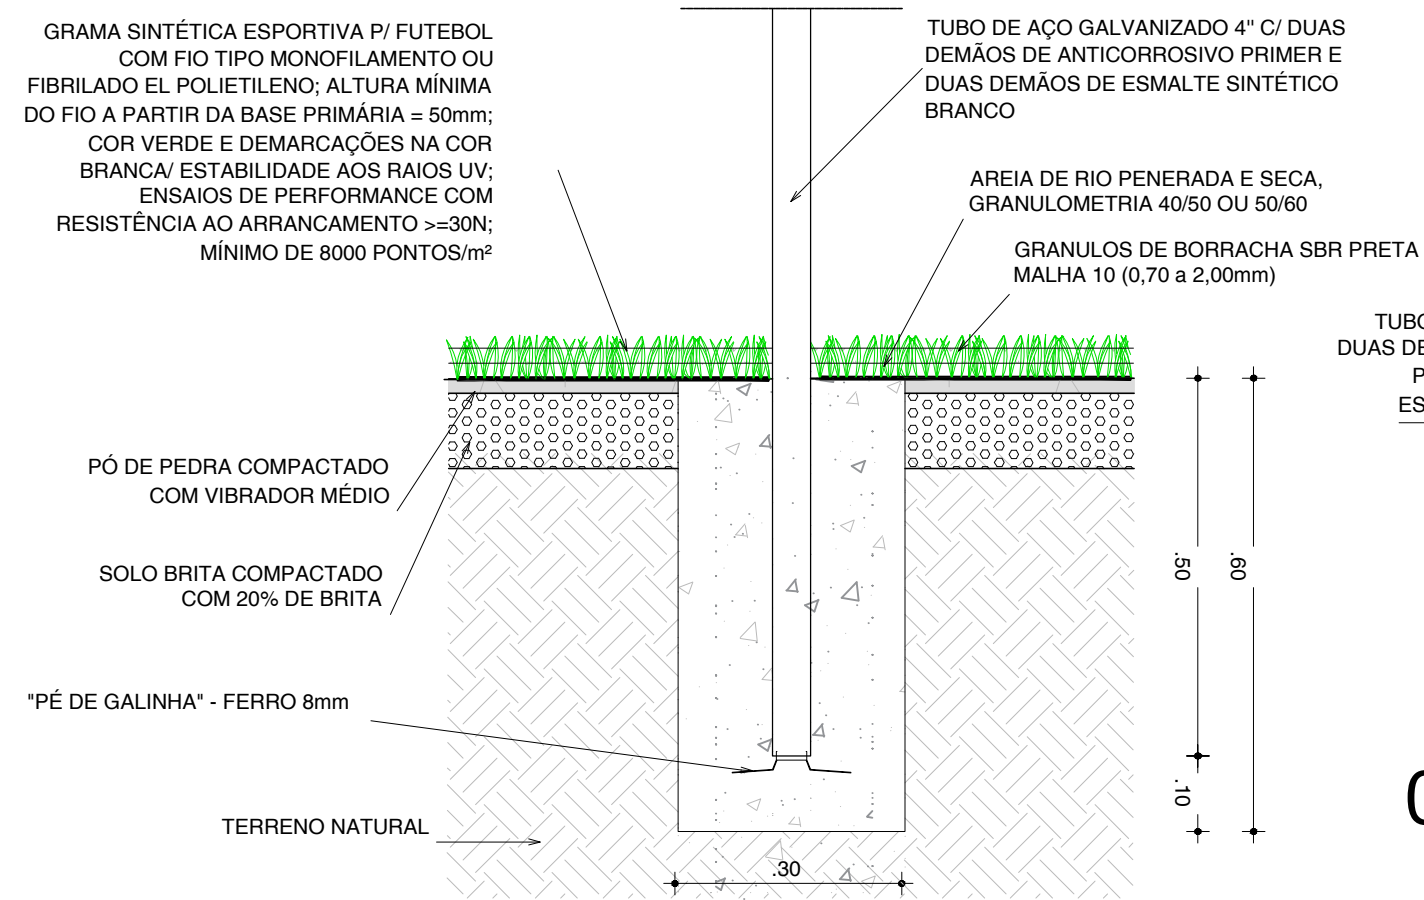


**04** CHUMBAMENTO TRAVE  
ESCALA 1/10

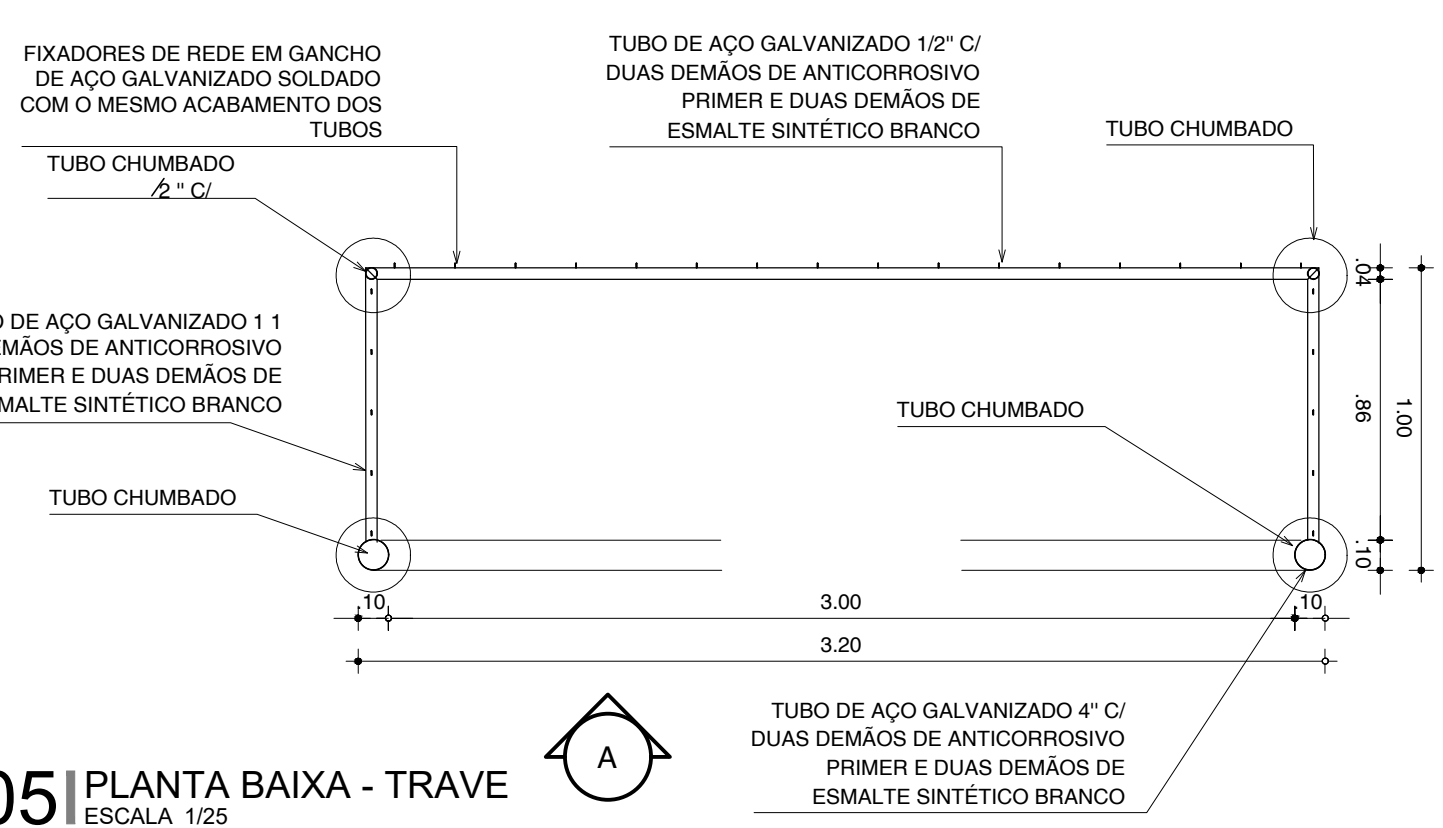


**05** PLANTA BAIXA - TRAVE  
ESCALA 1/25

 <p>PREFEITURA DO <b>ARACATI</b> ALEGRIA DE SER ARACATIENSE</p>	PROJETO: ARENINHA PADRÃO	ASSUNTO: DETALHAMENTO TRAVE	PRANCHA: 6/9
	ARQUITETO: ELIANA MARIA DA SILVA MEDEIROS CAU A 116605-0	SECRETARIA: SEINFRA	DATA: MARÇO 2022
	LOCAL: ALTO DA CHEIA, ARACATI/CE	ESCALA: INDICADA	

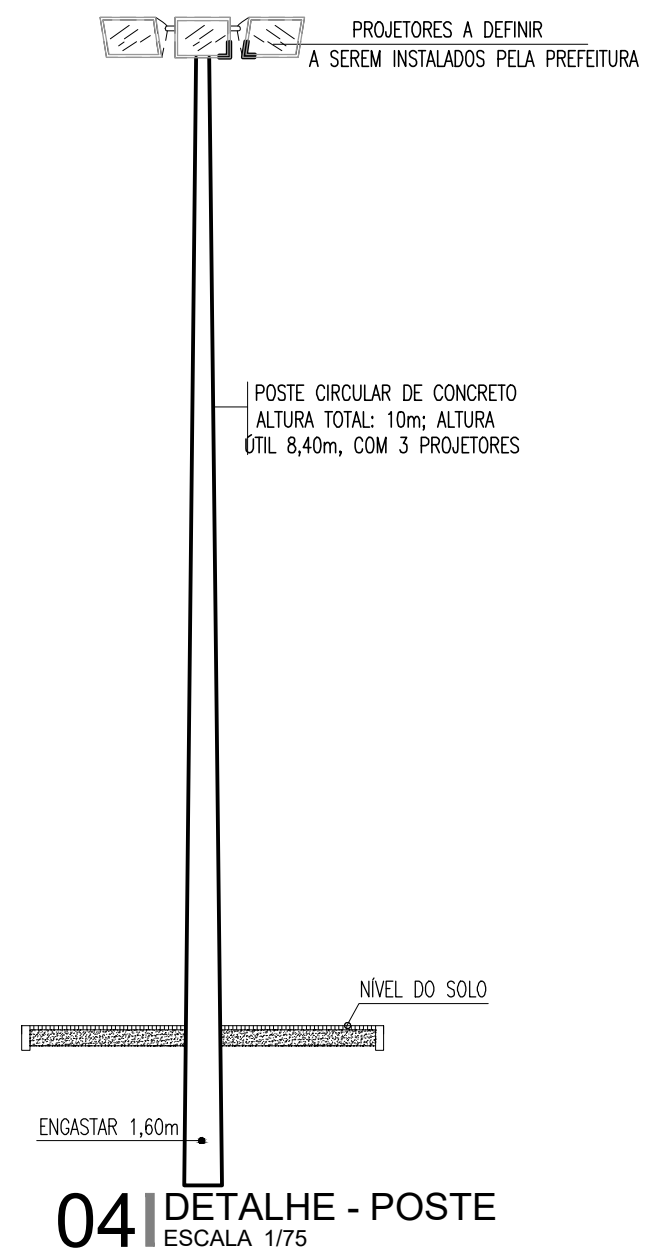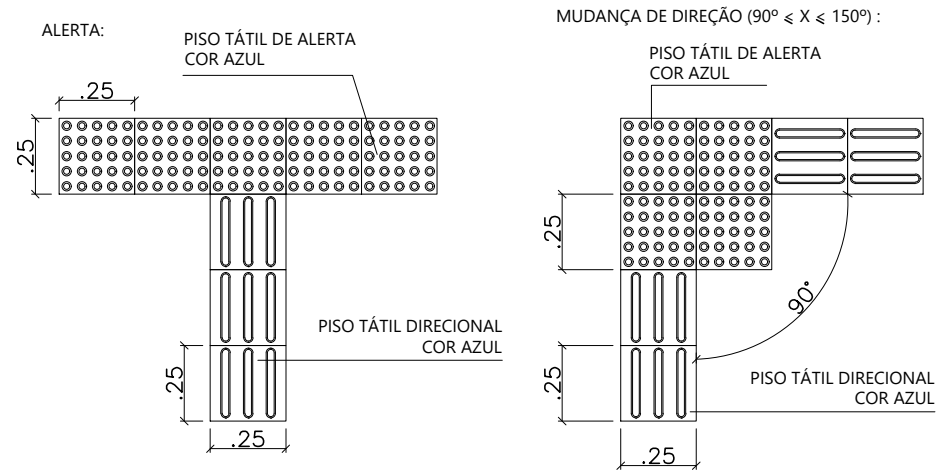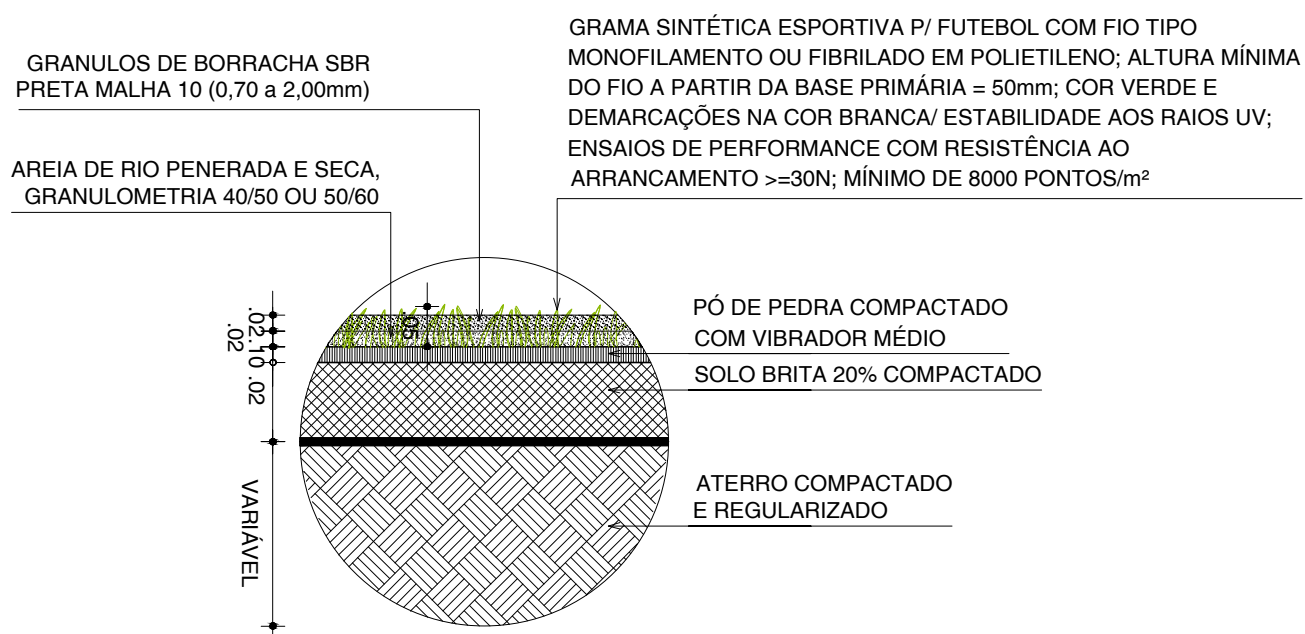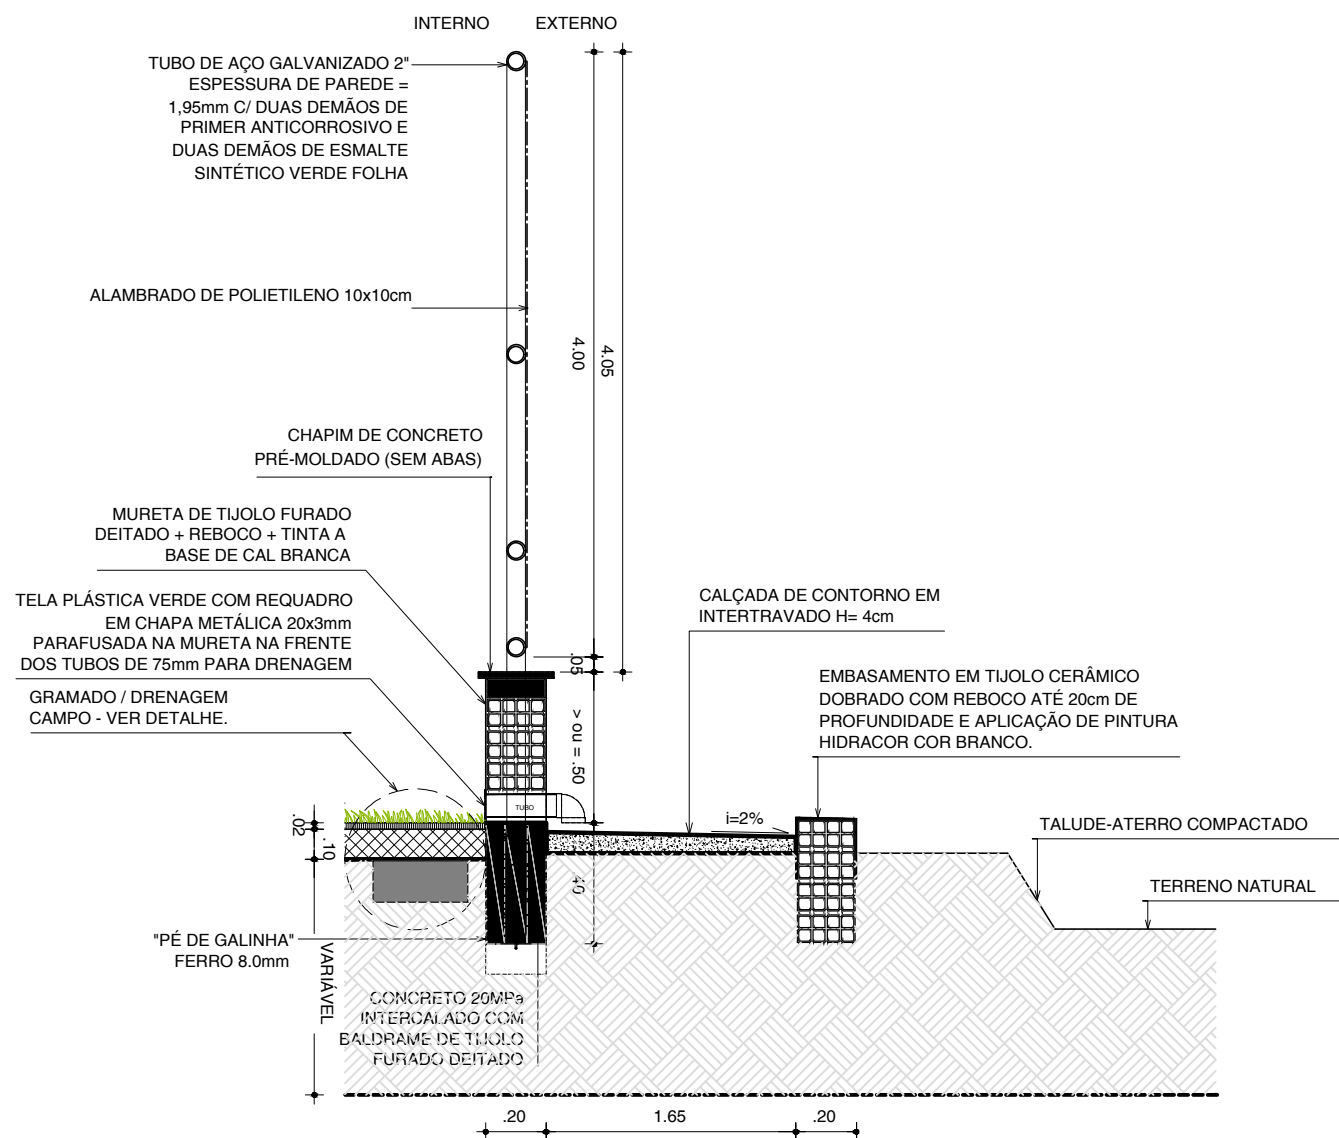


**02 DETALHE GRAMADO - BASE**  
ESCALA 1/20


<p>PREFEITURA DO ARACATI ALEGRIA DE SER ARACATIENSE</p>	PROJETO: ARENINHA PADRÃO	ASSUNTO: DETALHAMENTOS	PRANCHA: 7/9	
	ARQUITETO: ELIANA MARIA DA SILVA MEDEIROS CAU A 116605-0	SECRETARIA: SEINFRA		
	SECRETARIA: SEINFRA	LOCAL: ALTO DA CHEIA, ARACATI/CE	DATA: MARÇO 2022	ESCALA: INDICADA
	LOCAL: ALTO DA CHEIA, ARACATI/CE			

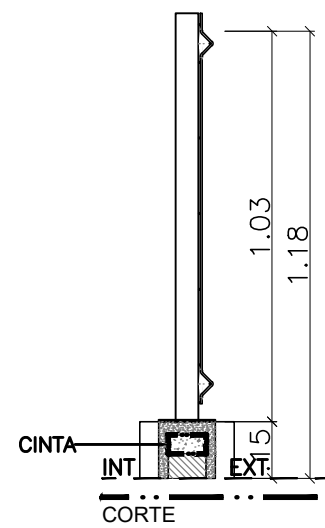


**01** DETALHE GRADIL PLAYGROUND  
CORTE TRANSVERSAL  
ESCALA 1/20

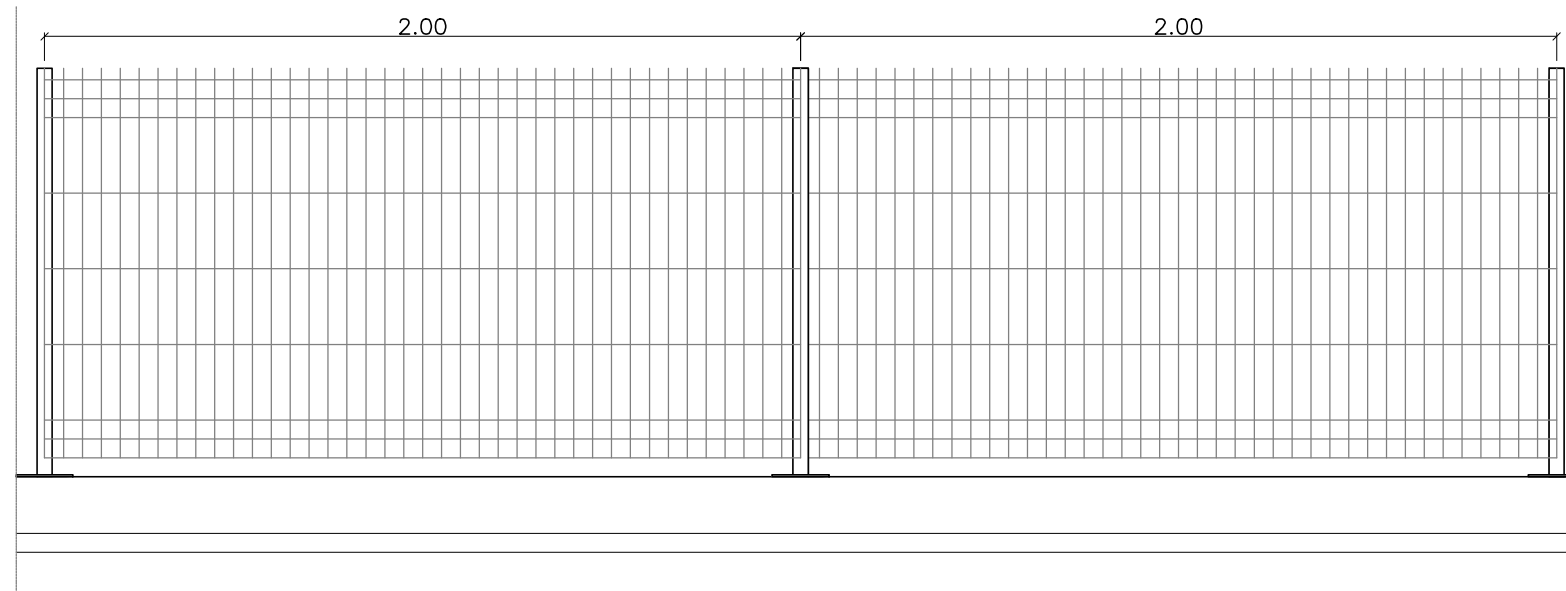


**02** DETALHE GRADIL PLAYGROUND  
VISTA FRONTAL  
ESCALA 1/20

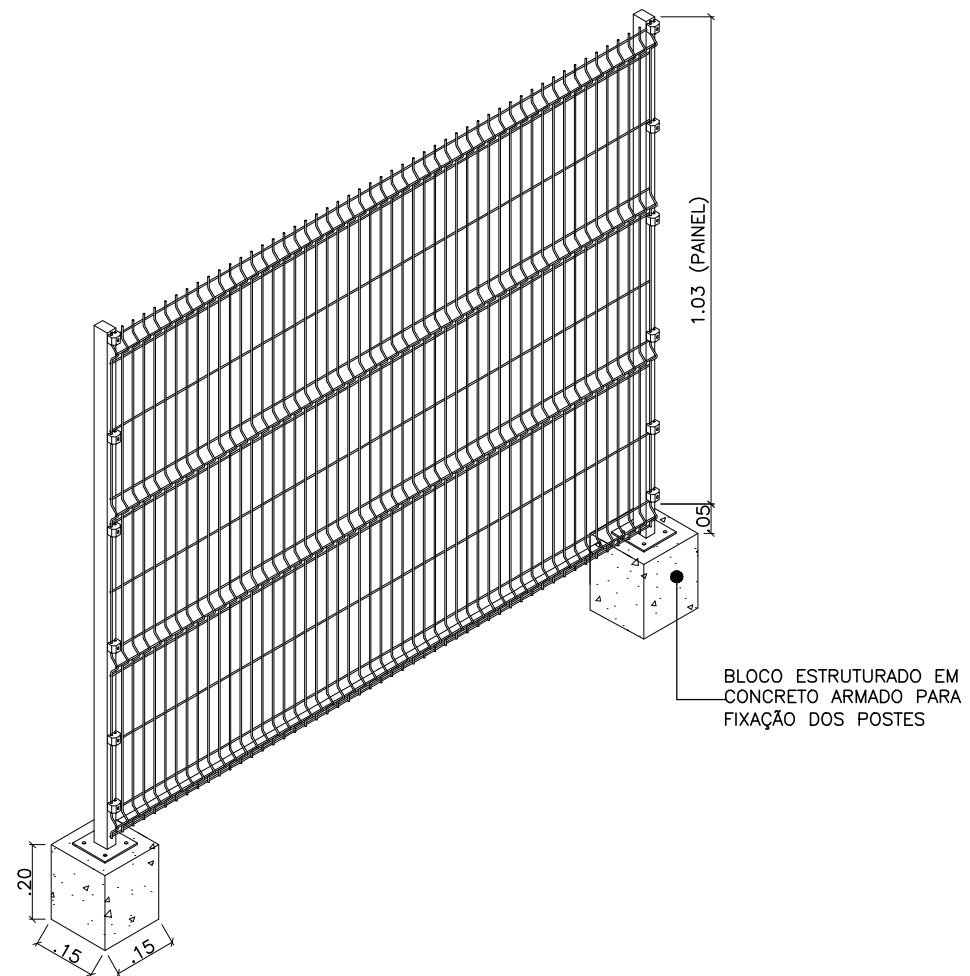


**03** DETALHE GRADIL PLAYGROUND  
PERSPECTIVA  
ESCALA -

 <p>PREFEITURA DO <b>ARACATI</b> ALEGRIA DE SER ARACATIENSE</p>	PROJETO: ARENINHA PADRÃO	ASSUNTO: DETALHAMENTOS	PRANCHA: <b>8/9</b>
	ARQUITETO: ELIANA MARIA DA SILVA MEDEIROS CAU A 116605-0	SECRETARIA: SEINFRA	
	LOCAL: ALTO DA CHEIA, ARACATI/CE	DATA: MARÇO 2022	ESCALA: INDICADA




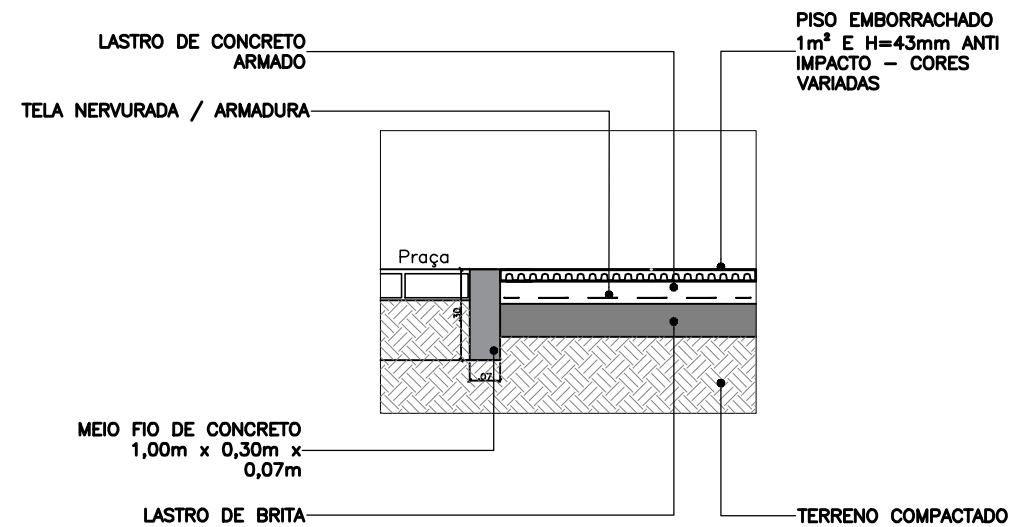


**01** DETALHE PISO EMBORRACHADO  
CORTE  
ESCALA 1/25

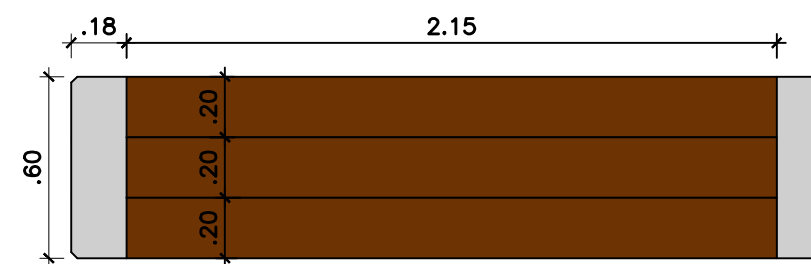


**04** PLANTA BAIXA - BANCO  
ESCALA 1/25

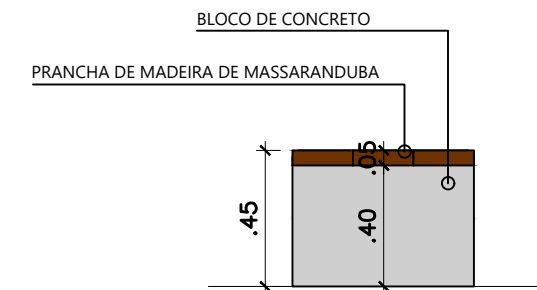


**05** VISTA LATERAL - BANCO  
ESCALA 1/25

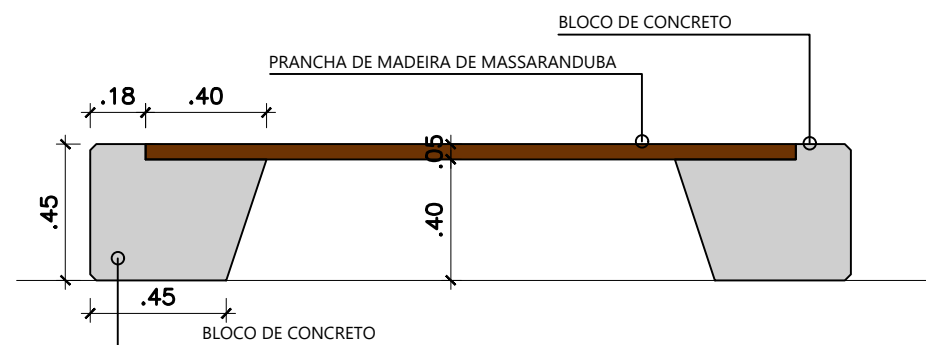


**06** VISTA FRONTAL - BANCO  
ESCALA 1/25

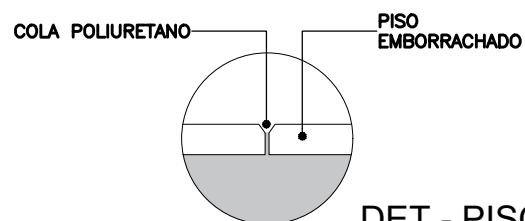


**02** DET - PISO EMBORRACHADO  
PINOS DE PLÁSTICO  
ESCALA 1/10

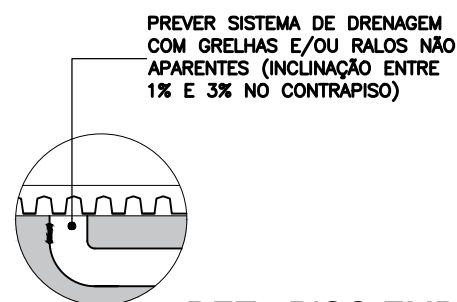

**03** DET - PISO EMBORRACHADO  
DRENAGEM  
ESCALA 1/10

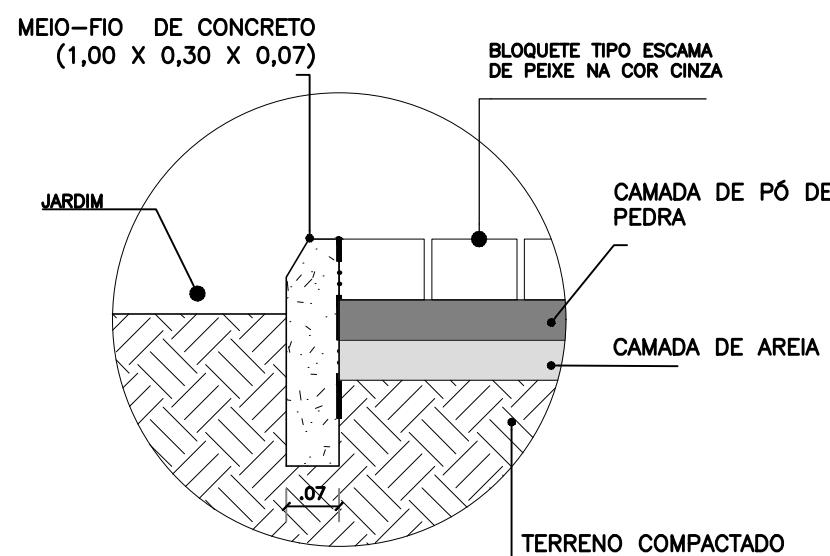

**07** DET - MEIO FIO 2  
CORTE TRANSVERSAL  
ESCALA 1/10

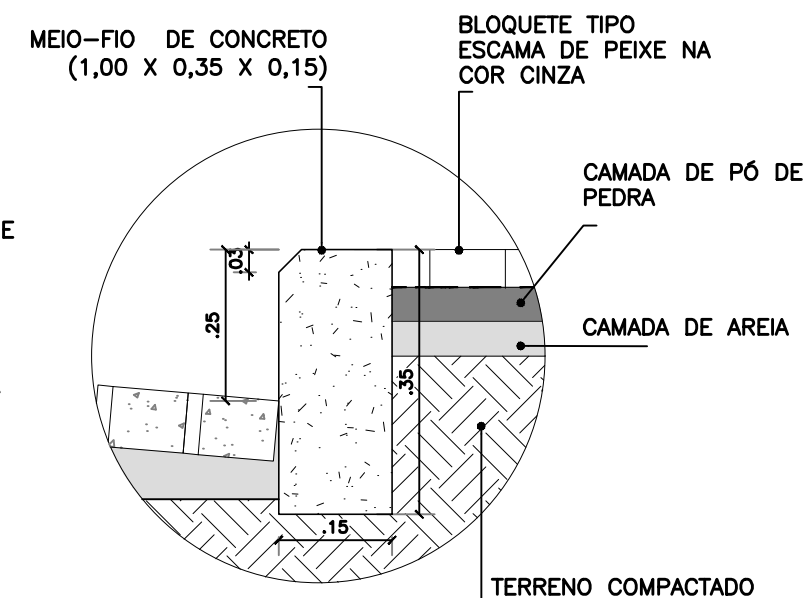

**08** DET - MEIO FIO 1  
CORTE TRANSVERSAL  
ESCALA 1/10

<p>PREFEITURA DO <b>ARACATI</b> ALEGRIA DE SER ARACATIENSE</p>	PROJETO: ARENINHA PADRÃO	ASSUNTO: DETALHAMENTOS	PRANCHA: <b>9/9</b>	
	ARQUITETO: ELIANA MARIA DA SILVA MEDEIROS CAU A 116605-0			
	SECRETARIA: SEINFRA	LOCAL: ALTO DA CHEIA, ARACATI/CE	DATA: MARÇO 2022	ESCALA: INDICADA