




1 PLANTA BAIXA
ESCALA 1/25

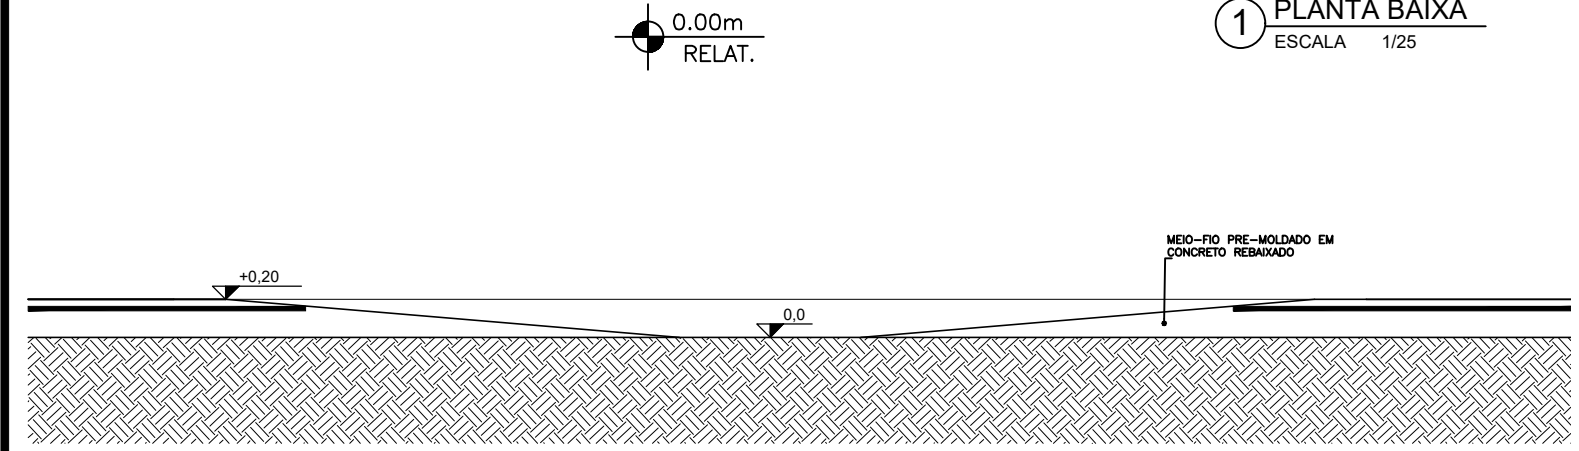


1 VISTA FRONTAL
ESCALA 1/50

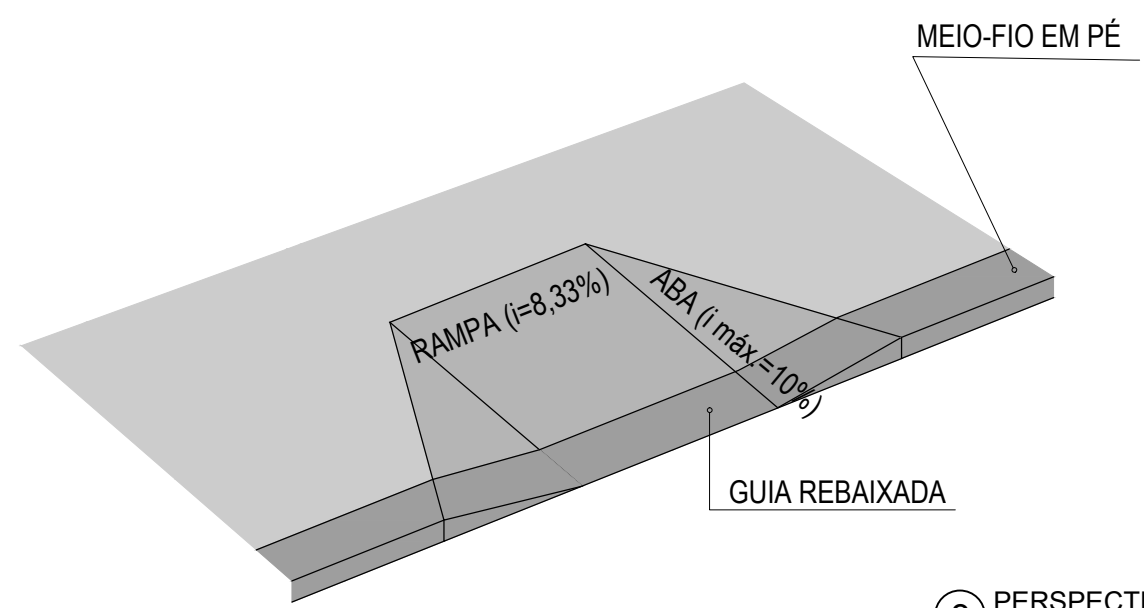

3 PERSPECTIVA
SEM ESCALA

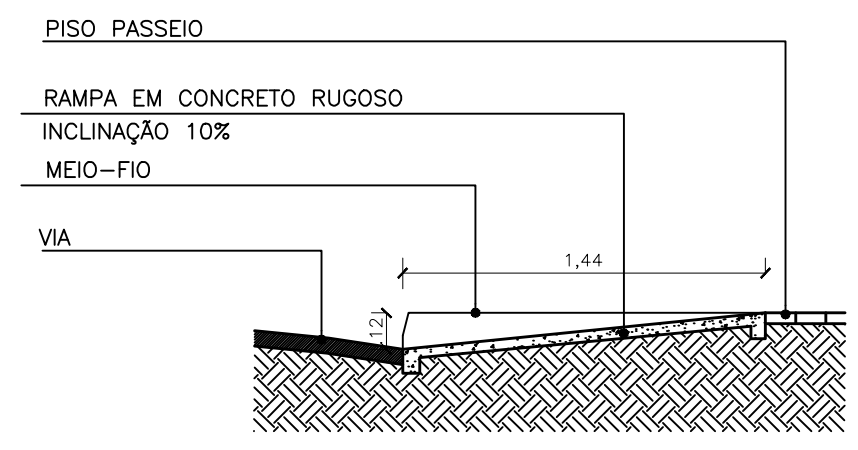


2 CORTE
ESCALA 1/25

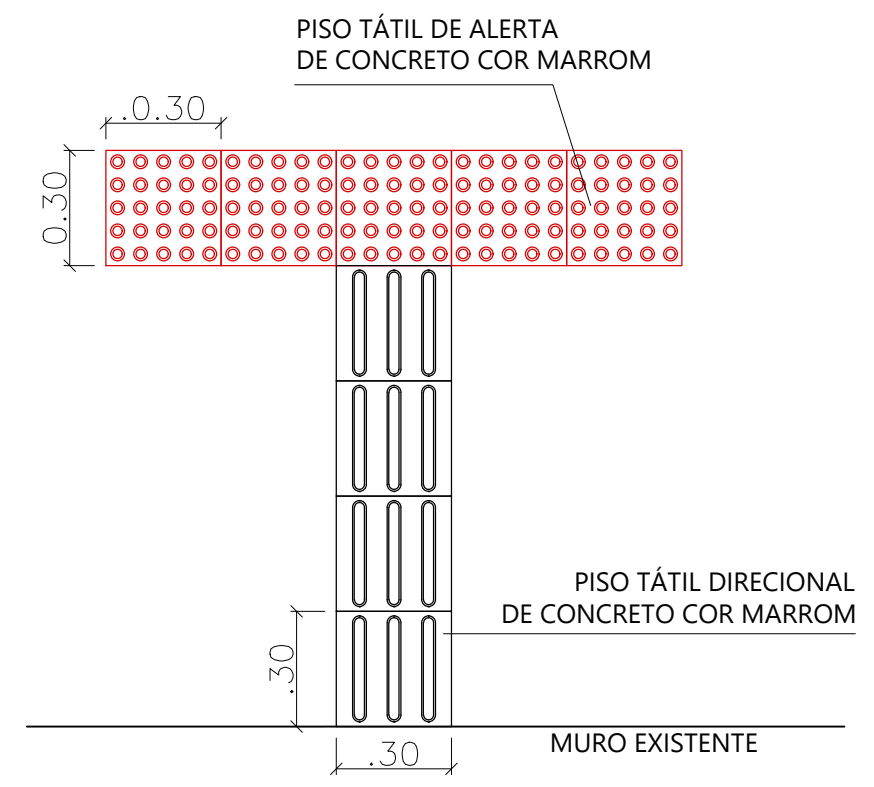

OBS.: INSTALAR DETALHE DE PISO EM CADA RAMPA

4 DETALHE PISO
SEM ESCALA

 <p>PREFEITURA DO ARACATI AS PESSOAS EM PRIMEIRO LUGAR</p>	PROJETO: QUARTEIRÃO DA VÁRZEA	ASSUNTO: ACESSIBILIDADE	<p>PRANCHA:</p> <p>9/9</p>	
	ARQUITETA: ELIANA MARIA DA SILVA MEDEIROS CAU A 116605-0	SECRETARIA: SEINFRA		
	LOCAL: ENTORNO DO MUNICIPAL, BAIRRO VÁRZEA DA MATRIZ, ARACATI/CE.	DATA: NOV 2021		ESCALA: INDICADA