


TUBO DE AÇO GALVANIZADO 2" ESPESURA DE PAREDE = 1,95mm C/ DIAS DEMOIS DE PRIMER ANTICORROSIVO E DIAS DEMOIS DE ESMALTE SINTETICO VERDE FOLHA PARA SUPORTE DE TELA DE POLIETILENO 5x5cm C/ FIO 4mm DA PROPRIA TELA COR VERDE


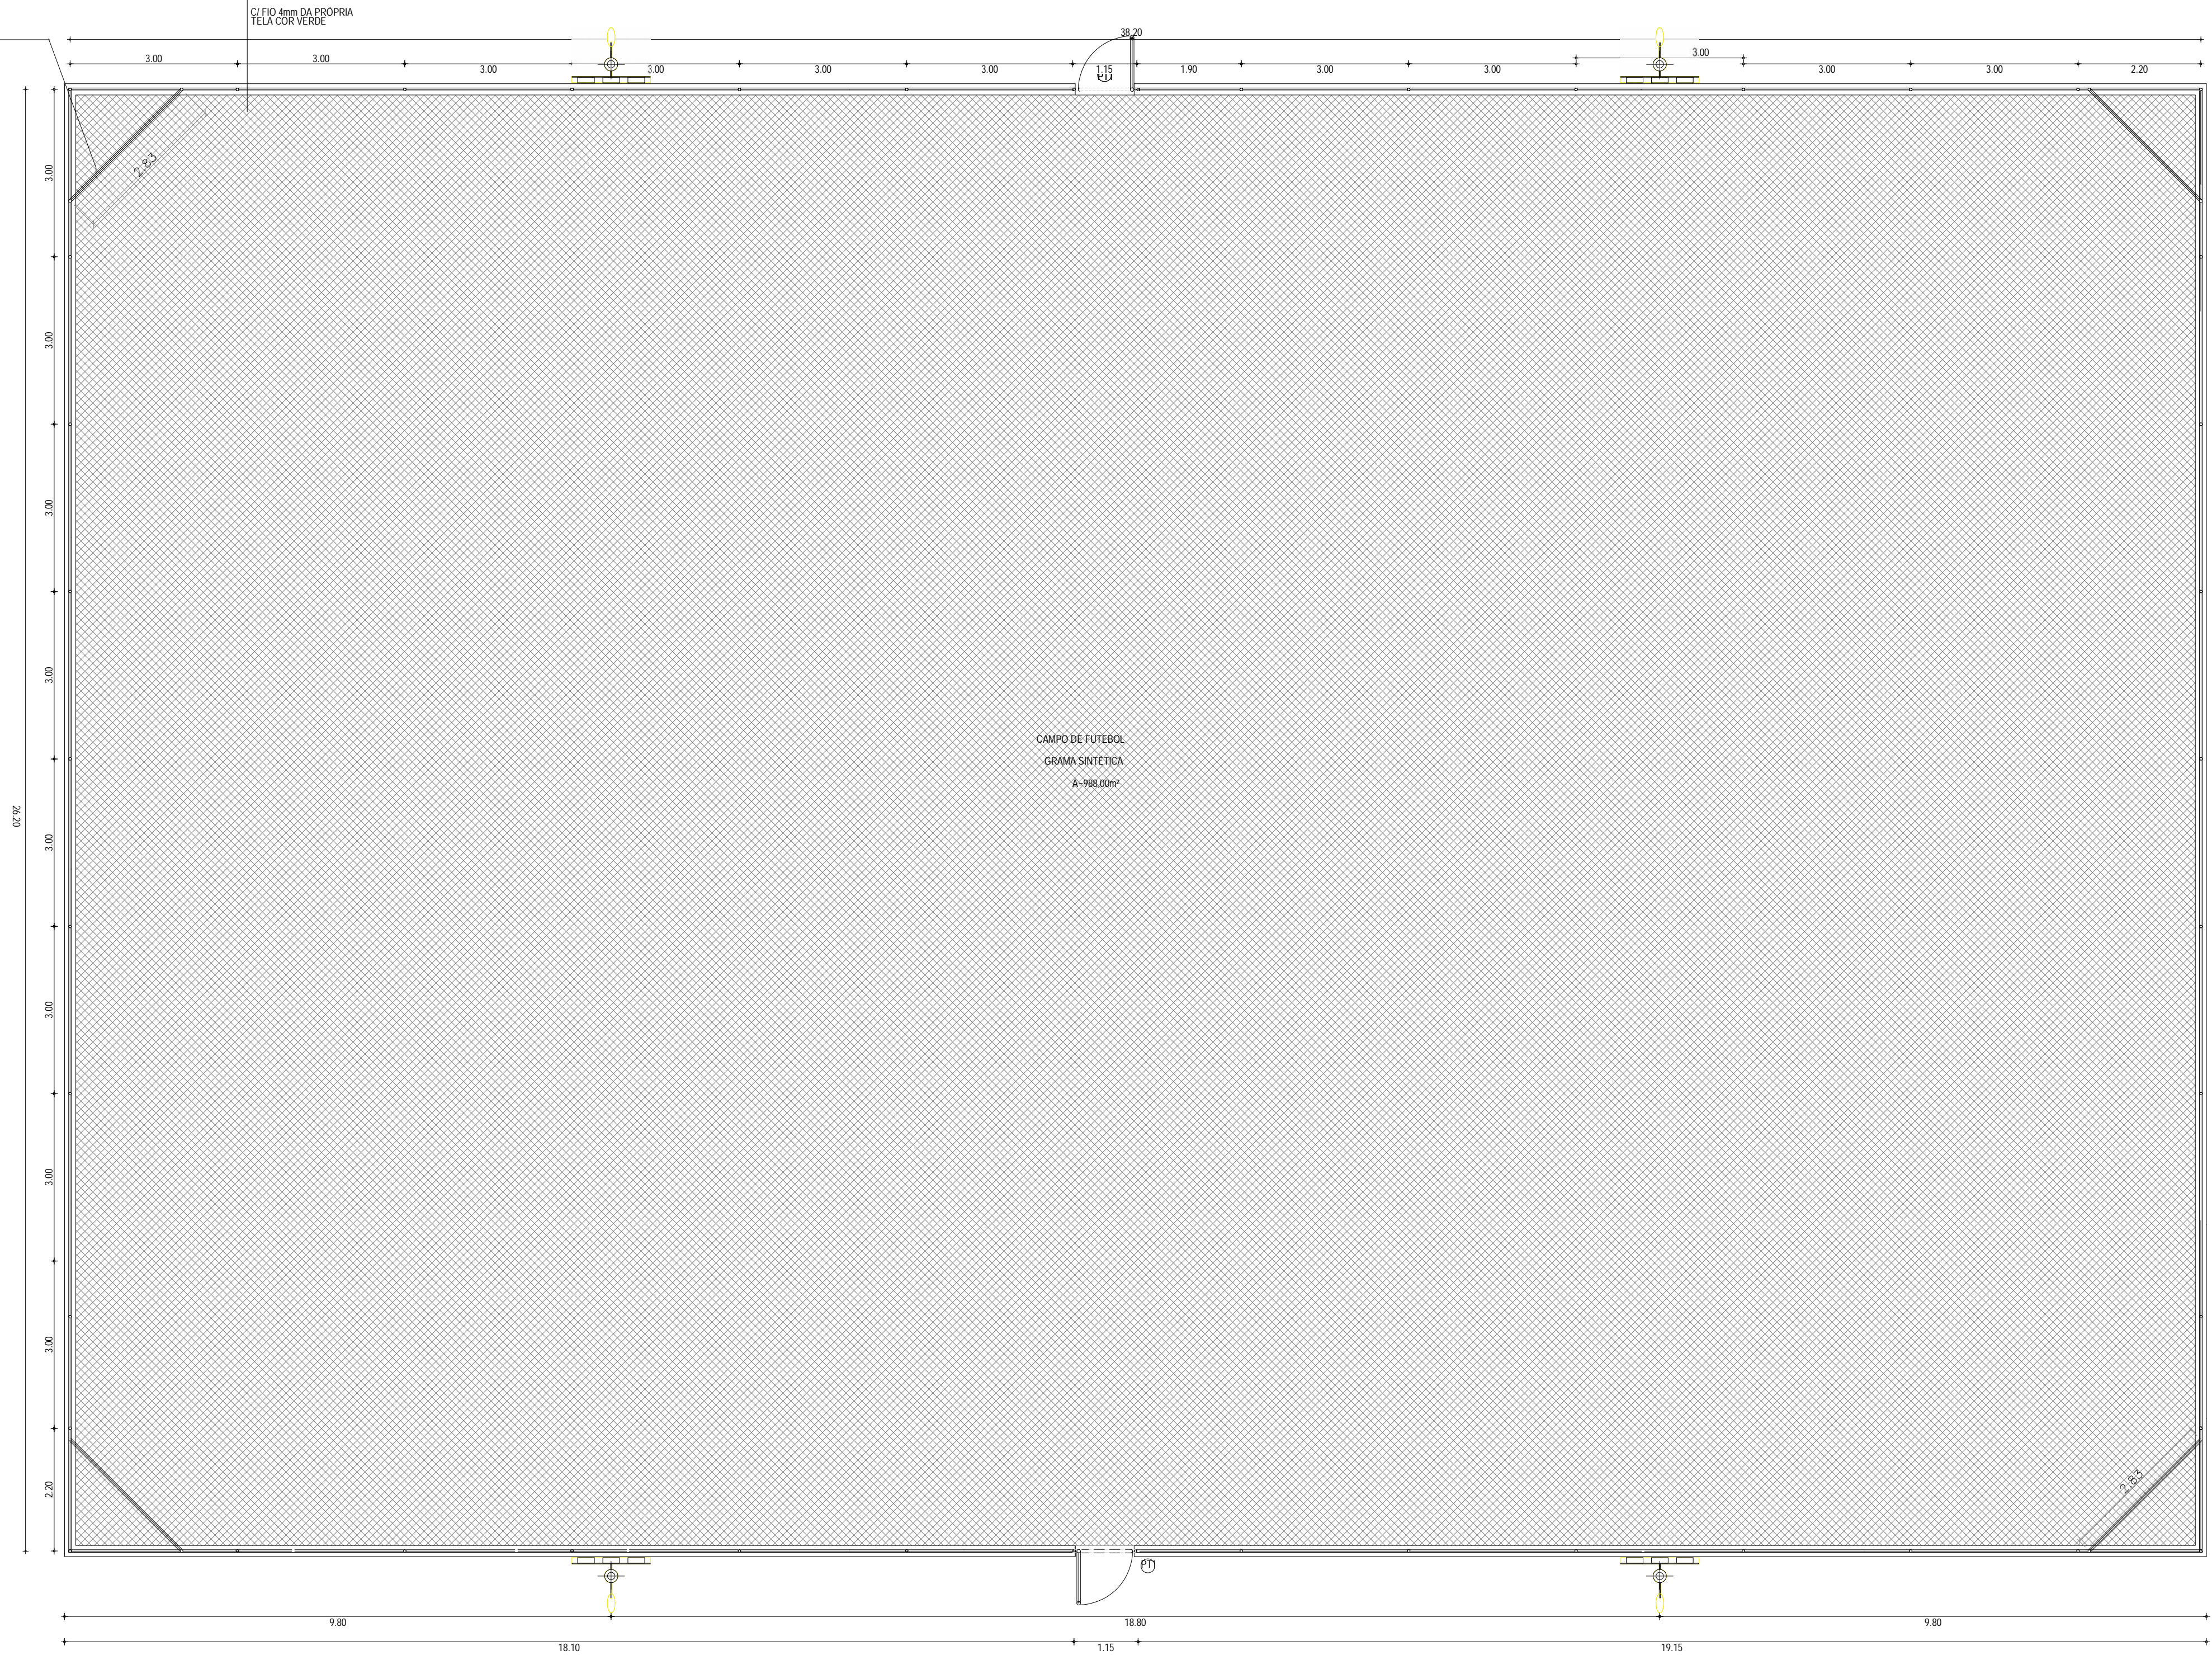


QUADROS DE ÁREAS E QUANTIDADES	QUANTIDADE
ÁREA INTERTRAVADO CINZA	147,51 m <sup>2</sup>
ÁREA INTERTRAVADO VERMELHO	54,40 m <sup>2</sup>
ÁREA INTERNA DO CAMPO	988,00 m <sup>2</sup>
ÁREA PISO TÁTIL DIRECIONAL	29,80 m <sup>2</sup>
ÁREA PISO TÁTIL ALERTA	2,25 m <sup>2</sup>
EXTENSAO MEIO FIO (15cm x 35cm x 100cm)	142,40 m
PERIMETRO ALAMBRADO / MURETA	128,30 m

QUADRO DE ESQUADRIAS				
ESO.	LARGURA	ALTURA	QUANTIDADE	OBSERVAÇÕES
PT1	1,00	2,40	02	PORTÃO NO MESMO PADRÃO DO ALAMBRADO (REQUADRO EM TUBO 2" E TELA PP ALAMBRADO) COM PINTURA COR VERDE

LEGENDA

POSTE DE CONCRETO COM SEÇÃO CIRCULAR VAZADA  
 ALTURA TOTAL 10m (ÚTIL 8,4m)  
 4 REFLETORES DE LED (SENDO 3 DIRECIONADAS AO CAMPO E 1 AO PASSAGEIRO)

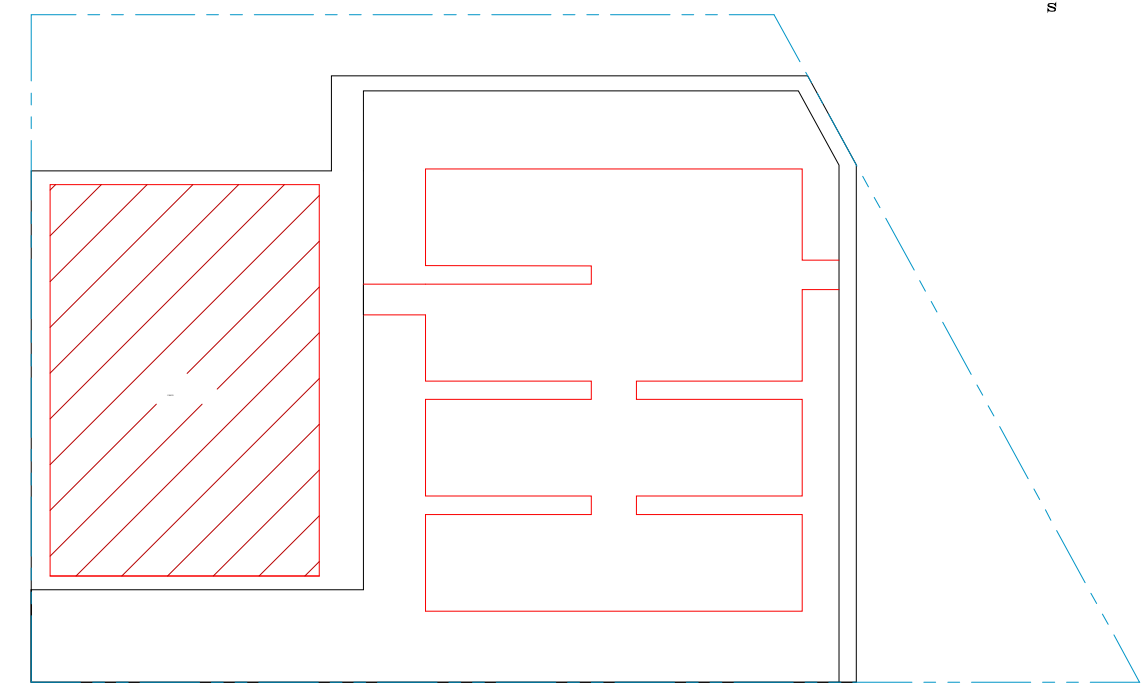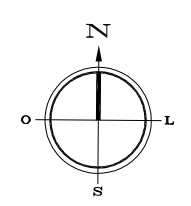

01 PLANTA BAIXA - ALAMBRADO  
 ESCALA: 1:75

ASSINATURAS E APROVAÇÃO

RESPONSÁVEIS TÉCNICOS	PROPRIETÁRIO
JUNIOR MACEDO ARQUITETO E URBANISTA - RNP: 004242903	
LEONARDO SILVEIRA LIMA ENGENHEIRO CIVIL - RNP: 060181567	
APROVAÇÃO	

**GEO PAC** AV. PADRE ANTONIO TOMAS, N.º 300, SALA 911, BARRO ALDEOTA, FORTALEZA - CE, FONE: (85) 3241-1141 | E-MAIL: GEO.PAC@GEO.PAC.COM.BR



PROPRIETÁRIO: PREFEITURA MUNICIPAL DE ARACATI

OBRA: CONSTRUÇÃO DE ESCOLA DE OUTEIRO COM 12 SALAS E CAMPO

PROJETO: PROJETO ARQUITETÔNICO




IDENTIFICAÇÃO DO PROJETO: 01. PLANTA BAIXA ALAMBRADO

LOCAL: OUTEIRO - ARACATICE	DATA: ABRIL/2022	PROJETO: 02/06
PROJETO: MERY	ESCALA: INDICADA	CONTRATO: ARCT C22.38

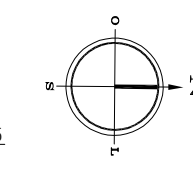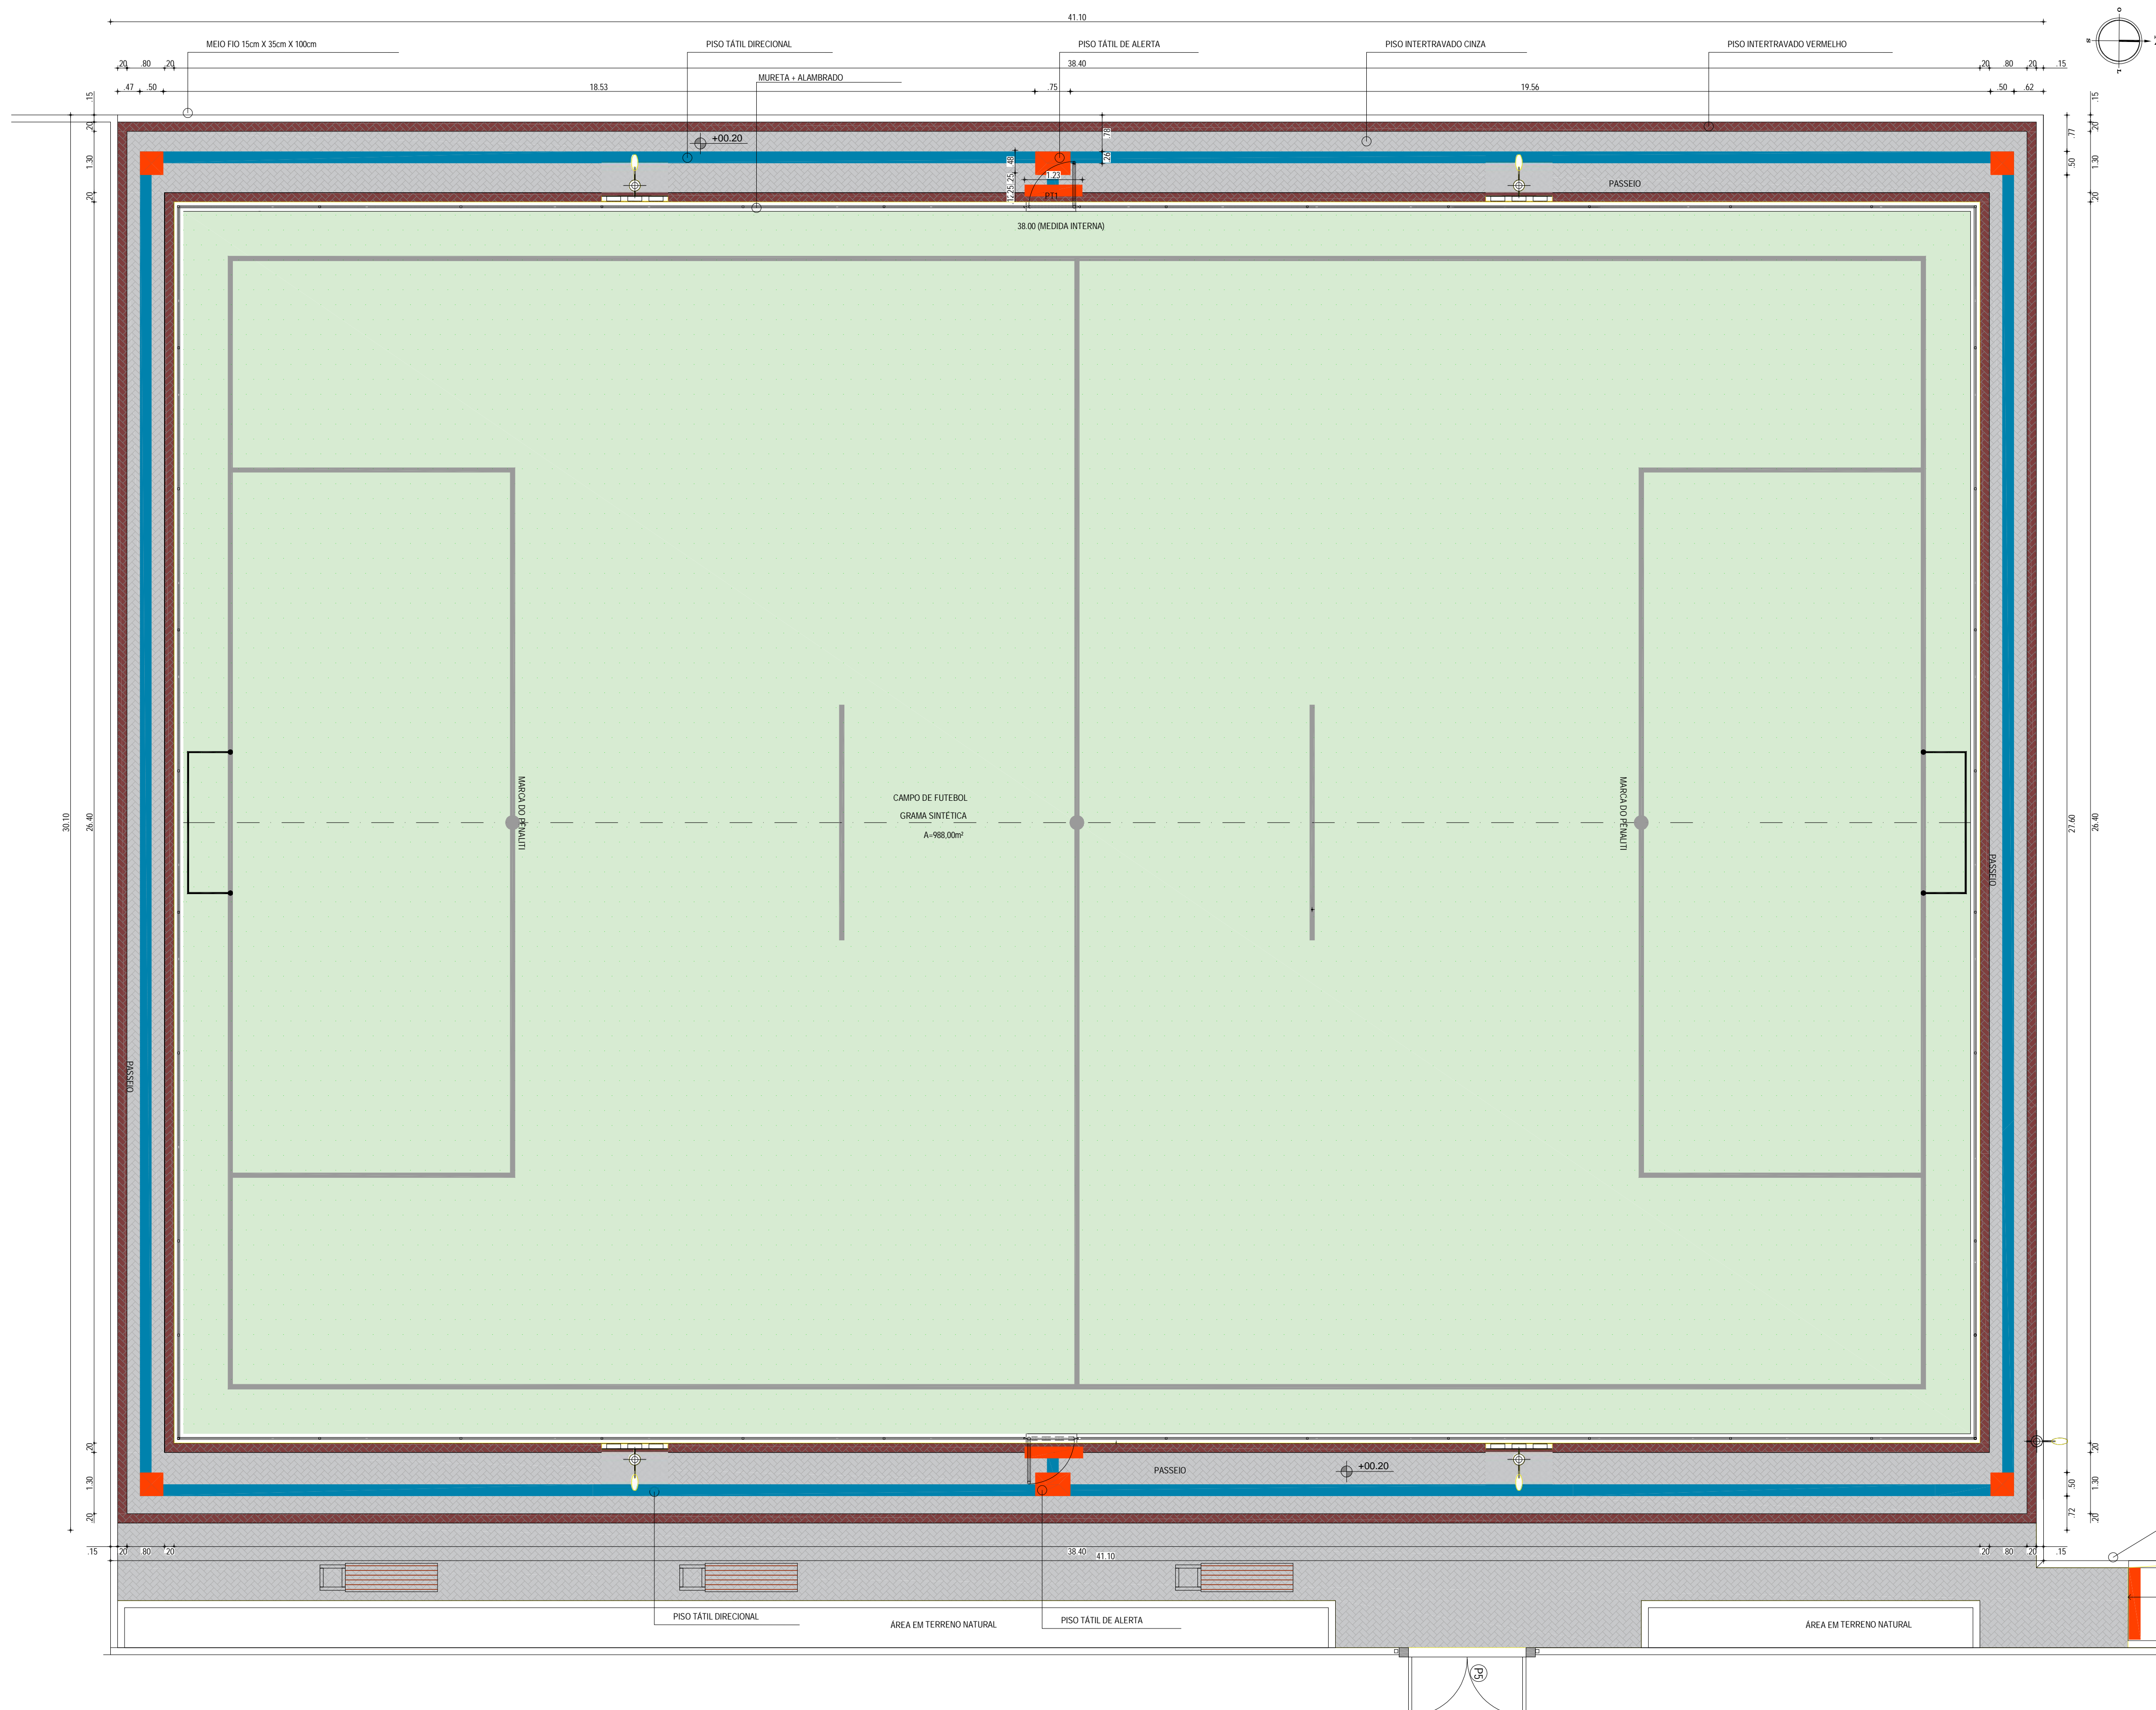

QUADROS DE ÁREAS E QUANTIDADES	QUANTIDADE
ÁREA INTERTRAVADO CINZA	147,51 m²
ÁREA INTERTRAVADO VERMELHO	54,40 m²
ÁREA INTERNA DO CAMPO	988,00 m²
ÁREA PISO TÁTIL DIRECIONAL	29,80 m²
ÁREA PISO TÁTIL ALERTA	2,25 m²
EXTENSÃO MEIO FIO (15cm x 35cm x 100cm)	142,40 m
PERMETRO ALAMBRAÇO / MURETA	128,30 m

QUADRO DE ESQUADRIAS				
ESO.	LARGURA	ALTURA	QUANTIDADE	OBSERVAÇÕES
PT1	1,00	2,40	02	PORTÃO NO MESMO PADRÃO DO ALAMBRAÇO (REQUADRO EM TUBO 2" E TELA P/ ALAMBRAÇO) COM PINTURA COR VERDE

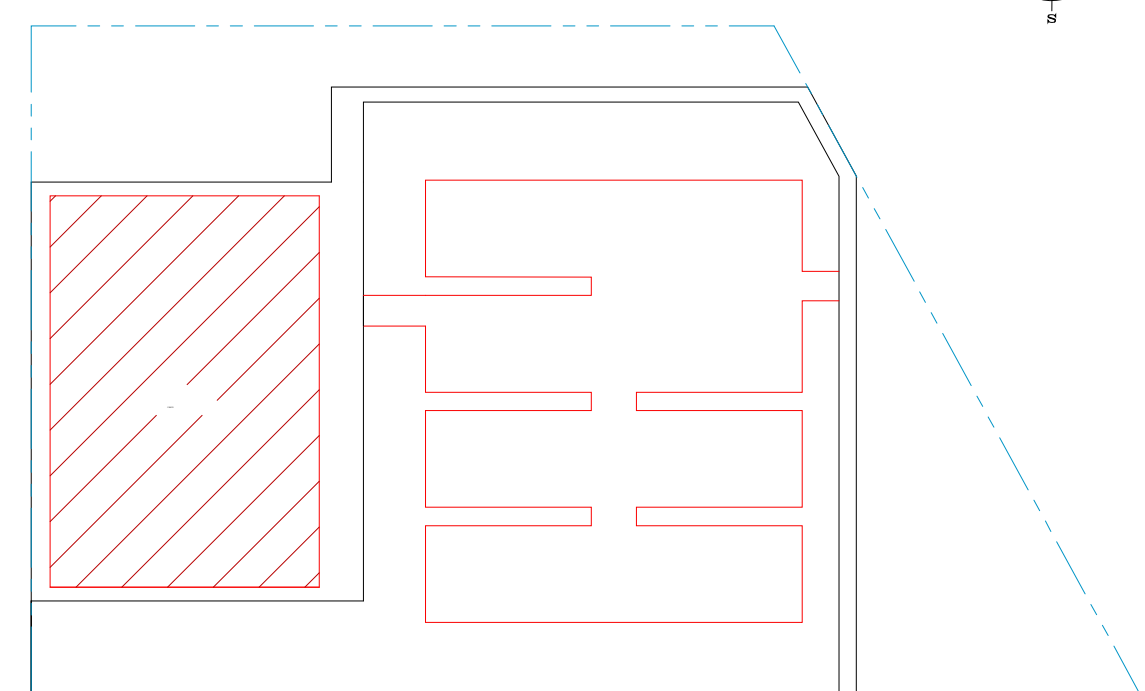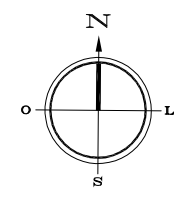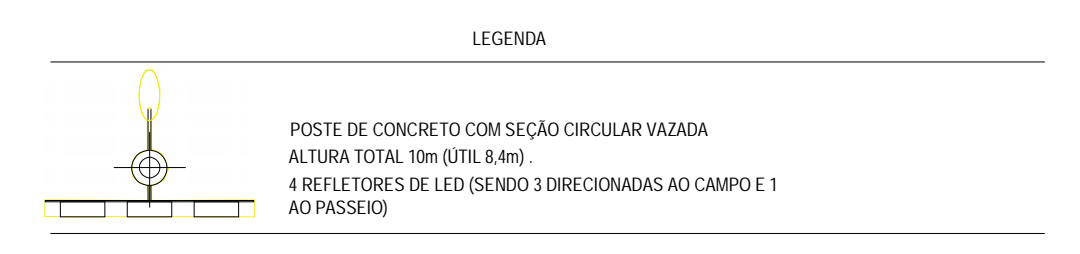

01 PLANTA BAIXA

01 PLANTA BAIXA  
ESCALA: 1/75

ASSINATURAS E APROVAÇÃO

RESPONSÁVEIS TÉCNICOS: JUNIOR MACEDO ARQUITETO E URBANISTA - RNP: 004242903

PROPRIETÁRIO: LEONARDO SILVEIRA LIMA ENGENHEIRO CIVIL - RNP: 0601581067

APROVAÇÃO:

---

**GEO PAC** AV. PADRE ANTONIO TOMAS, N.º 300, SALA 911, BARRO ALDEOTA, FORTALEZA - CE, FONE: (85) 3241-3141 / E-MAIL: GEO.PAC@GEO.PAC.COM.BR


PROPRIETÁRIO: PREFEITURA MUNICIPAL DE ARACATI

OBRA: CONSTRUÇÃO DE ESCOLA DE OUTEIRO COM 12 SALAS E CAMPO

PROJETO: PROJETO ARQUITETÔNICO

IDENTIFICAÇÃO DOS DESENHOS: 01. PLANTA BAIXA

LOCAL: OUTEIRO - ARACATI/CE	DATA: ABRIL/2022	PROJETO: 01/06
PROJETADE: MERY	ESCALA: INDICADA	CONTRATE: ARCT C22.38

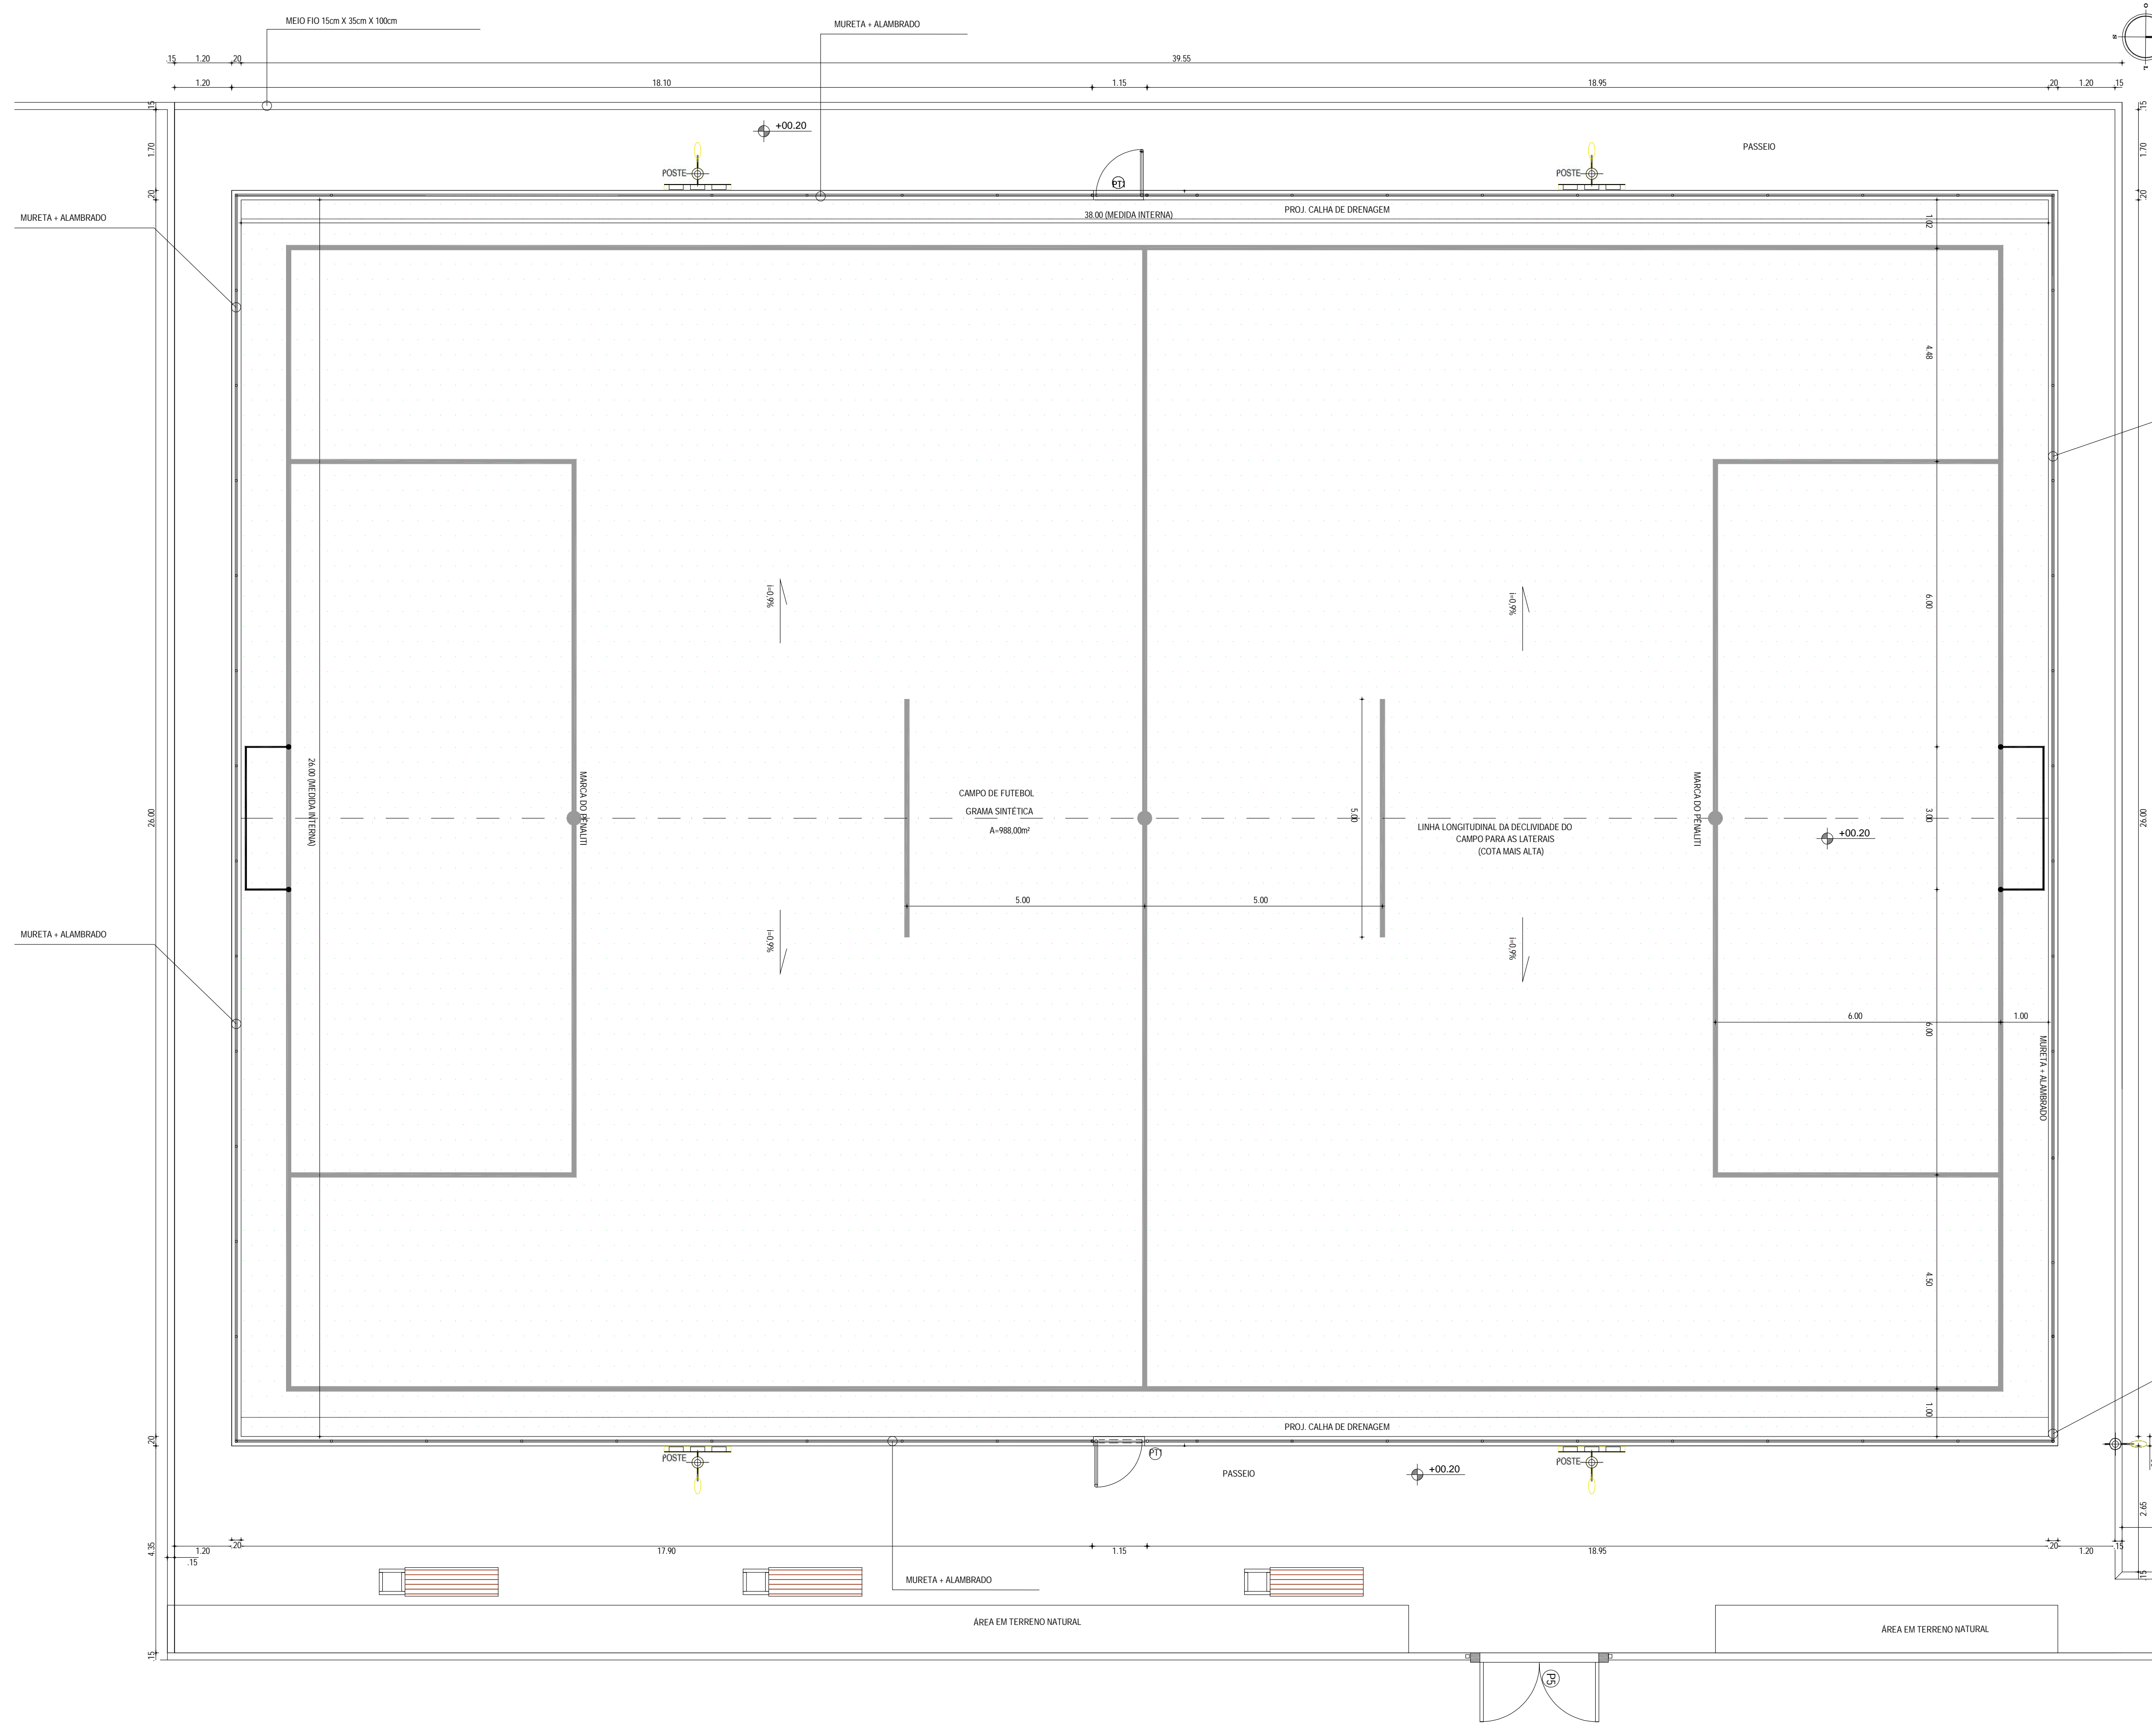


QUADROS DE ÁREAS E QUANTIDADES	QUANTIDADE
ÁREA INTERTRAVADO CINZA	147,51 m²
ÁREA INTERTRAVADO VERMELHO	54,40 m²
ÁREA INTERNA DO CAMPO	988,00 m²
ÁREA PISO TÁTIL DIRECIONAL	29,80 m²
ÁREA PISO TÁTIL ALERTA	2,25 m²
EXTENSÃO MEIO FIO (15cm x 35cm x 100cm)	142,40 m
PERÍMETRO ALAMBRADO / MURETA	128,30 m

QUADRO DE ESQUADRIAS				
ESO.	LARGURA	ALTURA	QUANTIDADE	OBSERVAÇÕES
PT1	1,00	2,40	02	PORTÃO NO MESMO PADRÃO DO ALAMBRADO (REQUADRO EM TUBO 2" E TELA 1/4 ALAMBRADO) COM PINTURA COR VERDE

LEGENDA

POSTE DE CONCRETO COM SEÇÃO CIRCULAR VAZADA  
 ALTURA TOTAL 10m (UTIL 8,4m)  
 4 RELETORES DE LED (SENDO 3 DIRECIONADAS AO CAMPO E 1 AO PASSEIO)

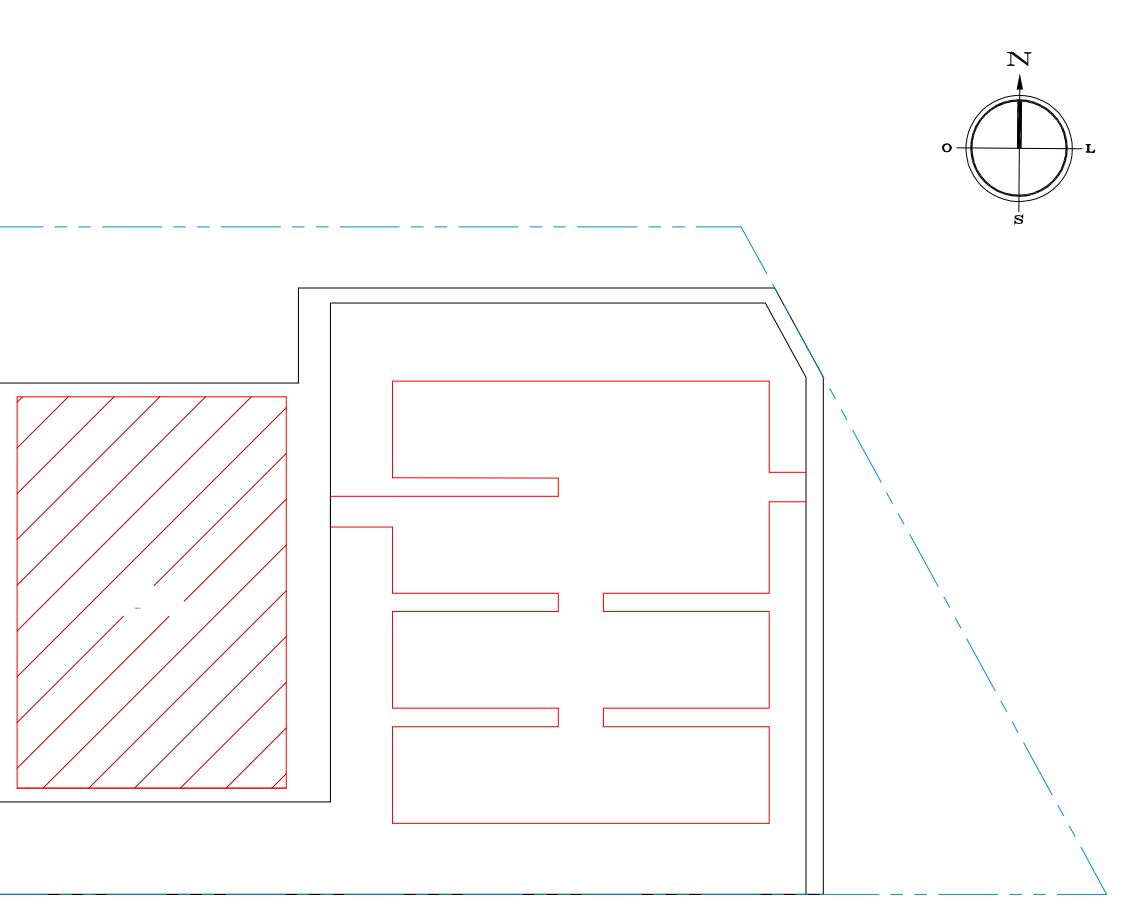

01 PLANTA TÉCNICA  
 ESCALA 1:75

ASSINATURAS E APROVAÇÃO

RESPONSÁVEIS TÉCNICOS

JUNIOR MACEDO  
 ARQUITETO E URBANISTA - RNP: 004242937

LEONARDO SILVEIRA LIMA  
 ENGENHEIRO CIVIL - RNP: 060181567

PROPRIETÁRIO

**GEO PAC** AV. PADRE ANTONIO TOMAS, N° 300, SALA 101  
 BARRIO ALDEOTA, FORTALEZA  
 FONE: (81) 3441-1341 | E-MAIL: GEO.PAC@GEO.PAC.COM.BR



PROPRIETÁRIO  
**PREFEITURA MUNICIPAL DE ARACATI**

OBRA  
**CONSTRUÇÃO DE ESCOLA DE OUTEIRO COM 12 SALAS E CAMPO**

PROJETO  
**PROJETO ARQUITETÔNICO**

IDENTIFICAÇÃO DO DOCUMENTO  
**01 - PLANTA TÉCNICA**

LOCAL OUTEIRO - ARACATI/CE	DATA ABRIL/2022	PROJETO 03/06
PROJETO MERY	ESCALA INDICADA	CONTROLE ARCT C22.38

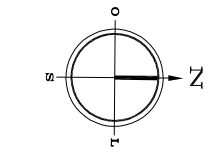
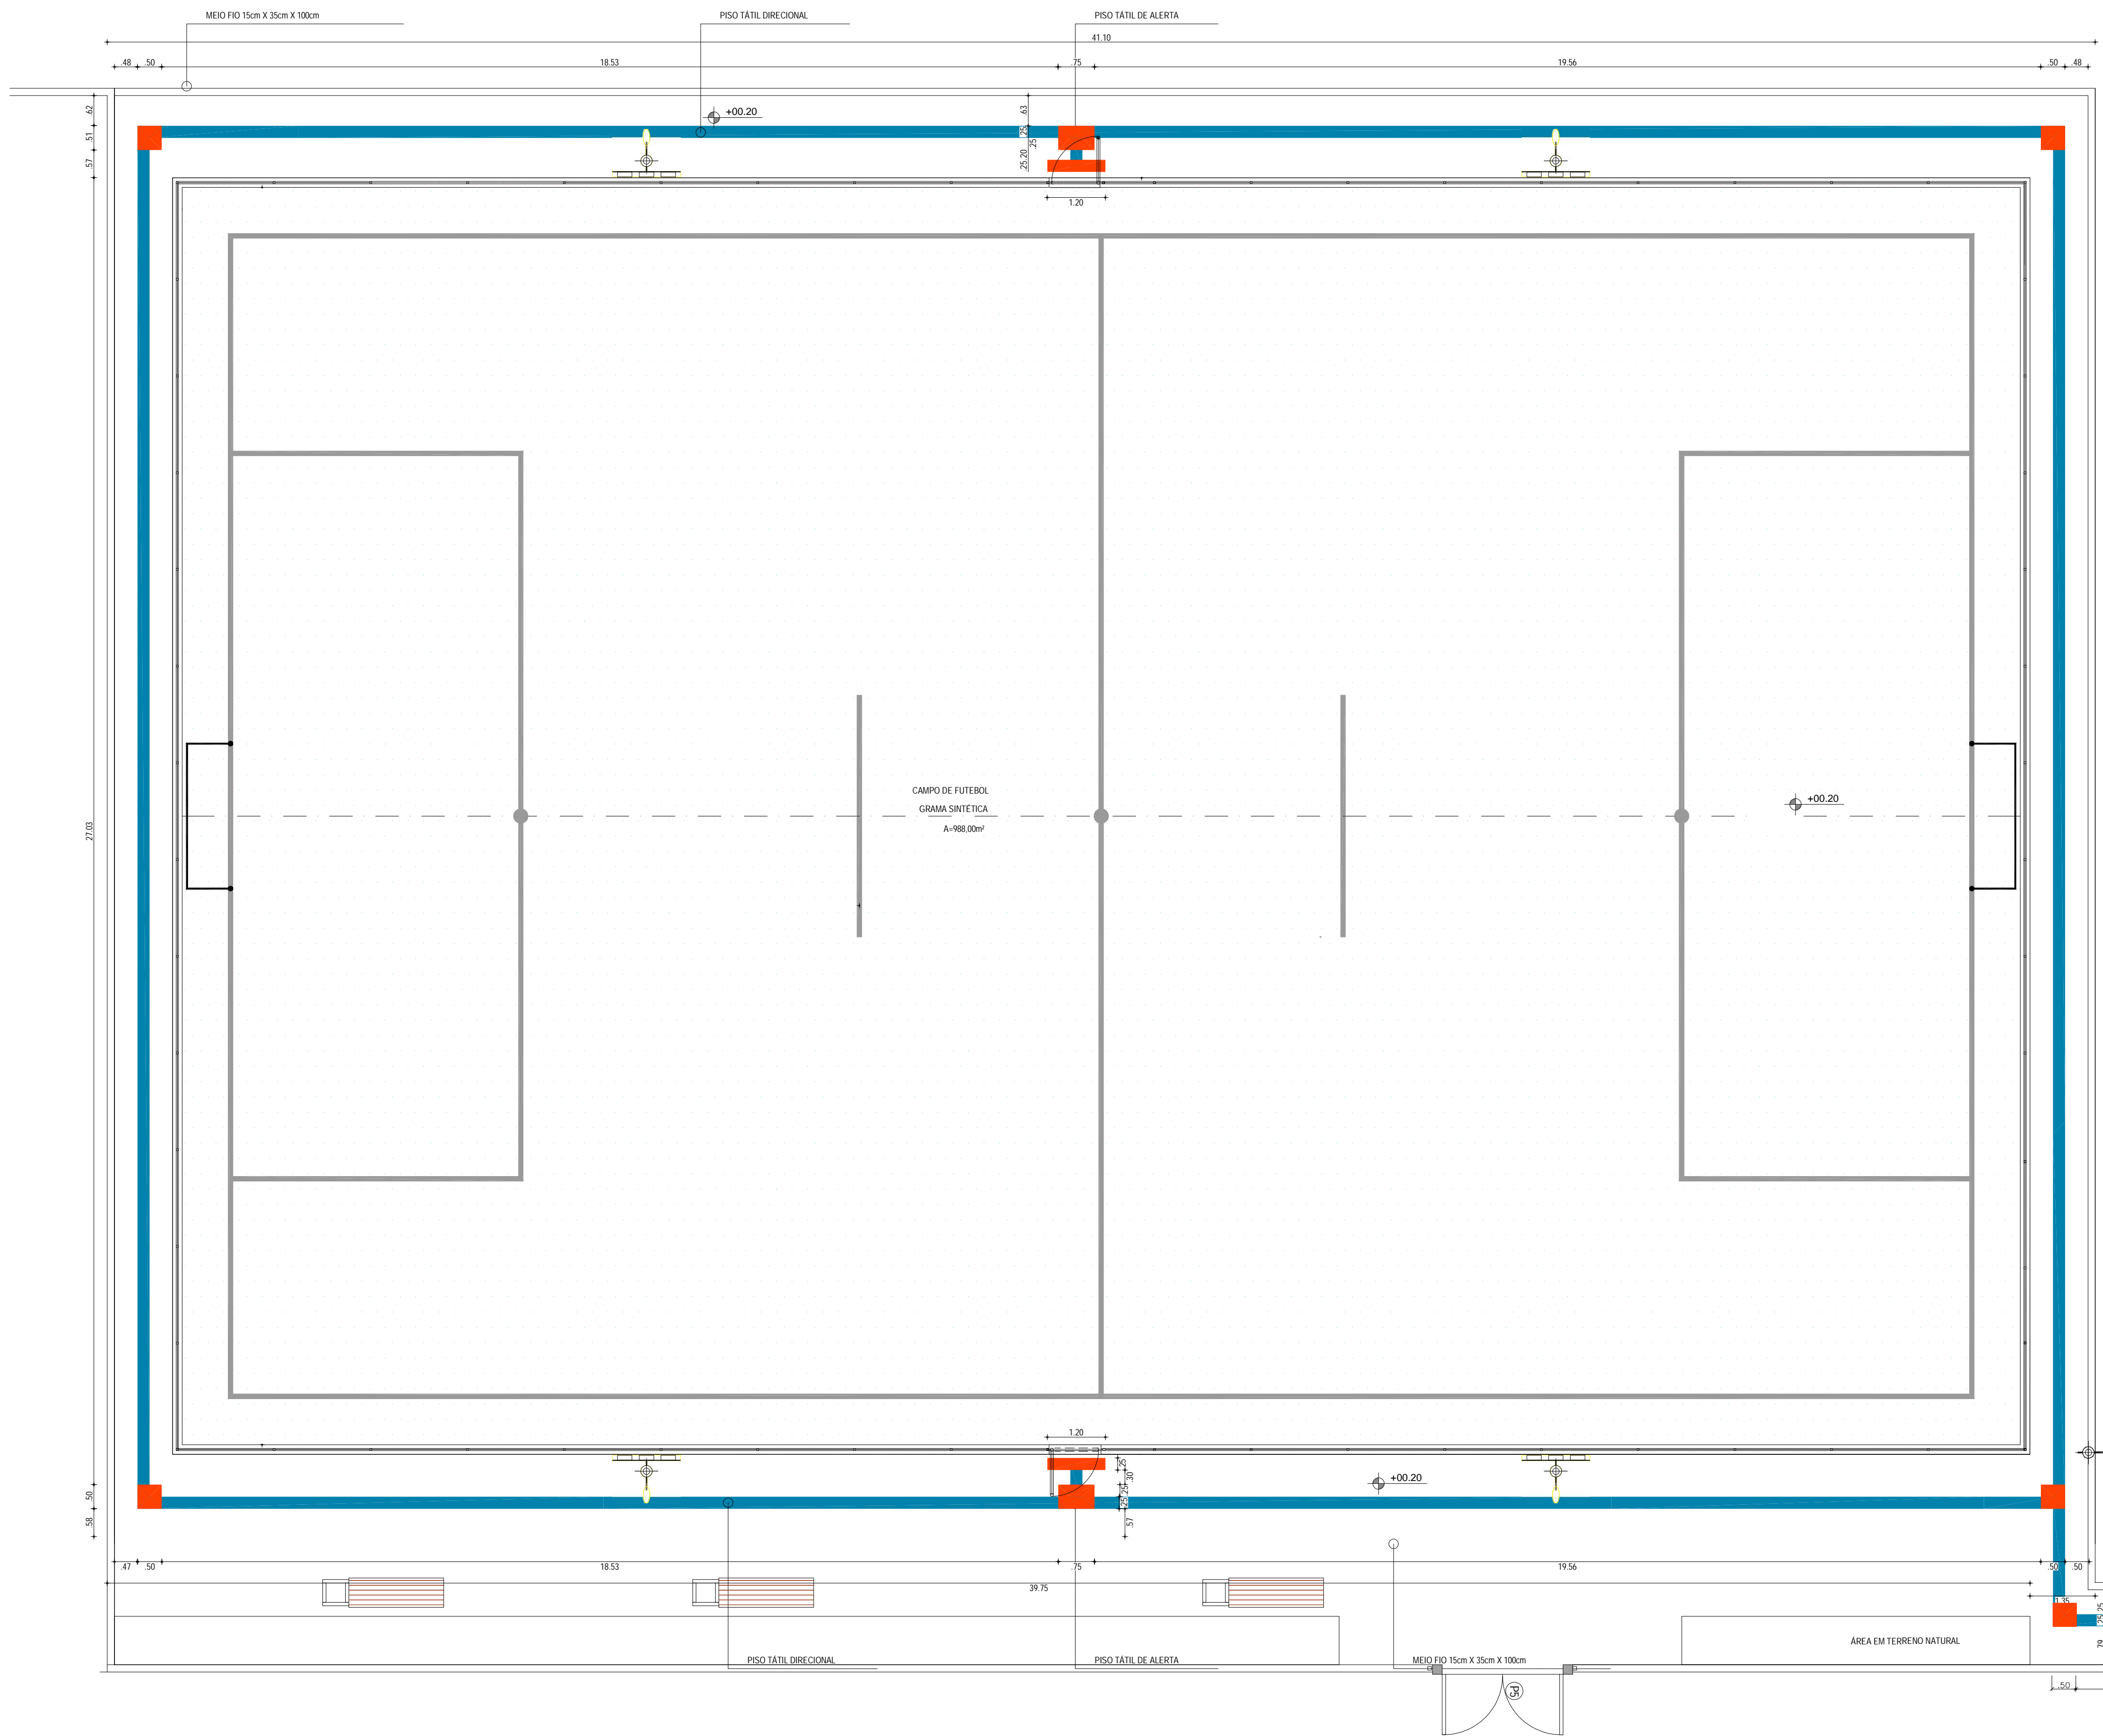


QUADROS DE ÁREAS E QUANTIDADES	QUANTIDADE
ÁREA INTERTRAVADO CINZA	147,51 m²
ÁREA INTERTRAVADO VERMELHO	54,40 m²
ÁREA INTERNA DO CAMPO	988,00 m²
ÁREA PISO TÁTIL DIRECIONAL	29,80 m²
ÁREA PISO TÁTIL ALERTA	2,25 m²
EXTENSÃO MEIO FIO (15cm x 35cm x 100cm)	142,40 m
PERÍMETRO ALAMBRADO / MURETA	128,30 m

QUADRO DE ESQUADRIAS				
ESQ.	LARGURA	ALTURA	QUANTIDADE	OBSERVAÇÕES
PT1	1,00	2,40	02	PORTÃO NO MESMO PADRÃO DO ALAMBRADO (REQUADRO EM TUBO 2" E TELA #1 ALAMBRADO) COM PINTURA COR VERDE

LEGENDA

POSTE DE CONCRETO COM SEÇÃO CIRCULAR VAZADA  
 ALTURA TOTAL 10m (ÚTIL 8,4m)  
 4 REFLETORES DE LED (SENDO 3 DIRECIONADAS AO CAMPO E 1 AO PASSEIO)

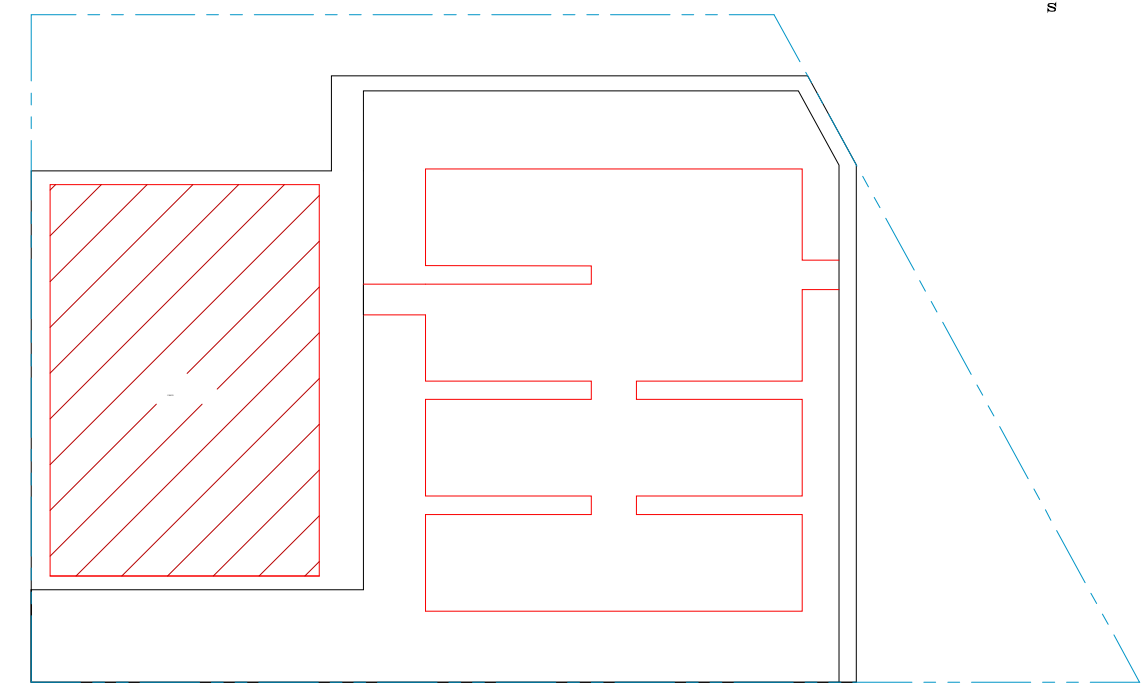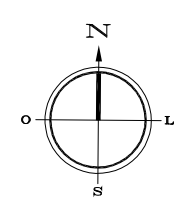

01 PLANTA ACESSIBILIDADE  
 ESCALA: 1:75

ASSINATURAS E APROVAÇÃO

RESPONSÁVEIS TÉCNICOS

JUNIOR MACEDO  
 ARQUITETO E URBANISTA - RNP: 004242903

LEONARDO SILVEIRA LIMA  
 ENGENHEIRO CIVIL - RNP: 060181507


**GEOPAC** AV. PADRE ANTONIO TOMAS, N.º 300, SALA 911, BARRO ALDEOTA, FORTALEZA - CE, FONE: (85) 3241-3141 | E-MAIL: GEOPAC@GEOPAC.COM.BR

PROPRIETÁRIO: PREFEITURA MUNICIPAL DE ARACATI


PROJETO: CONSTRUÇÃO DE ESCOLA DE OUTEIRO COM 12 SALAS E CAMPO

01. PLANTA ACESSIBILIDADE


LOCAL: OUTEIRO - ARACATI	DATA: ABRIL/2022	PROJETO: 04/06
PROF: MERY	ESCALA: INDICADA	CONTROLE: ARCT C22.38

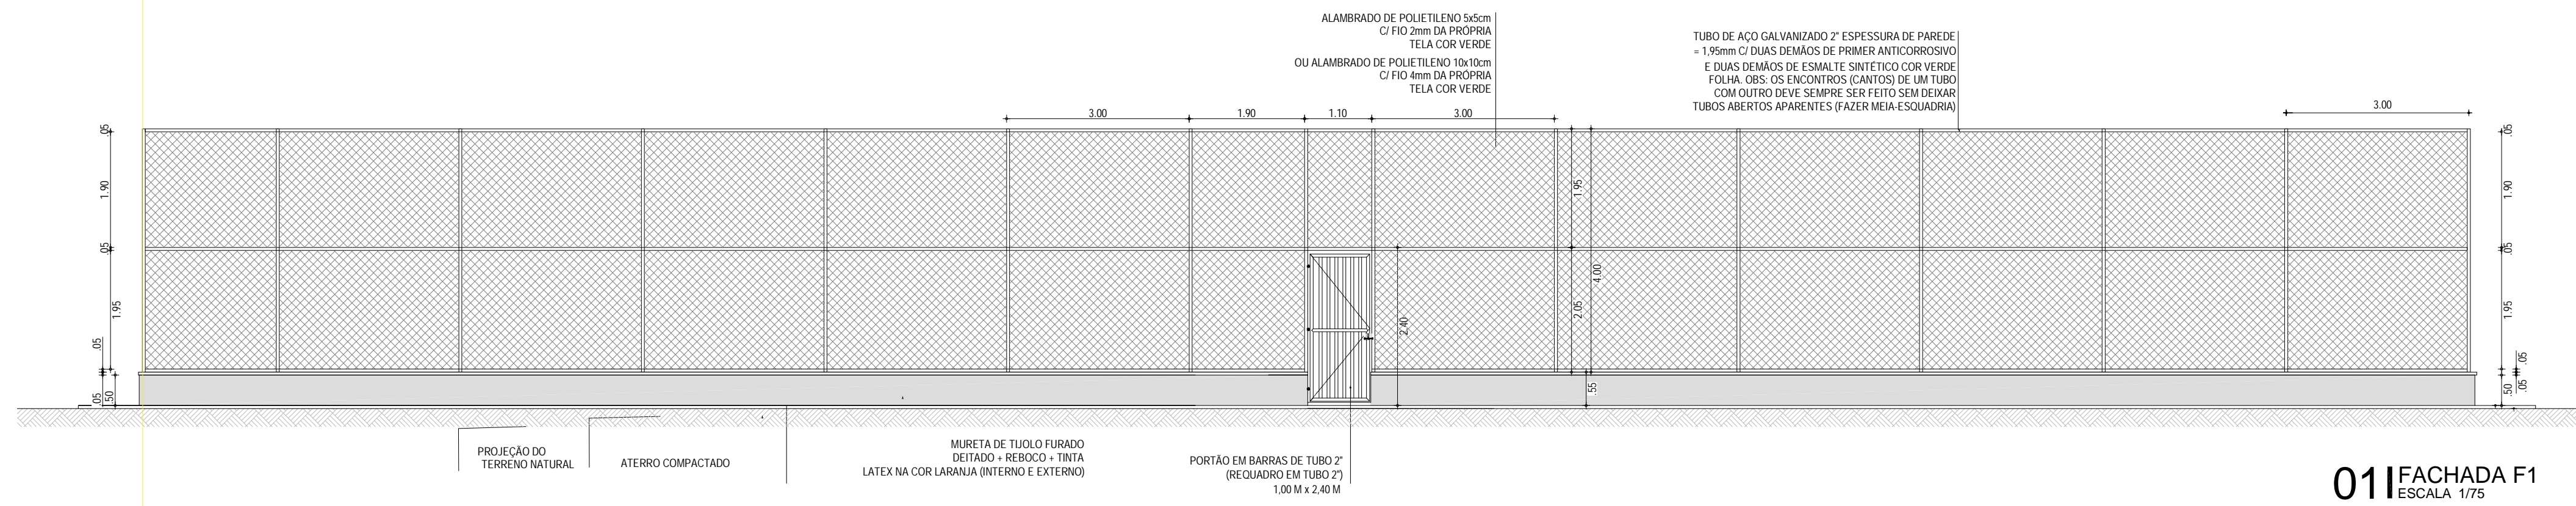


**01** FACHADA F1  
ESCALA 1/75

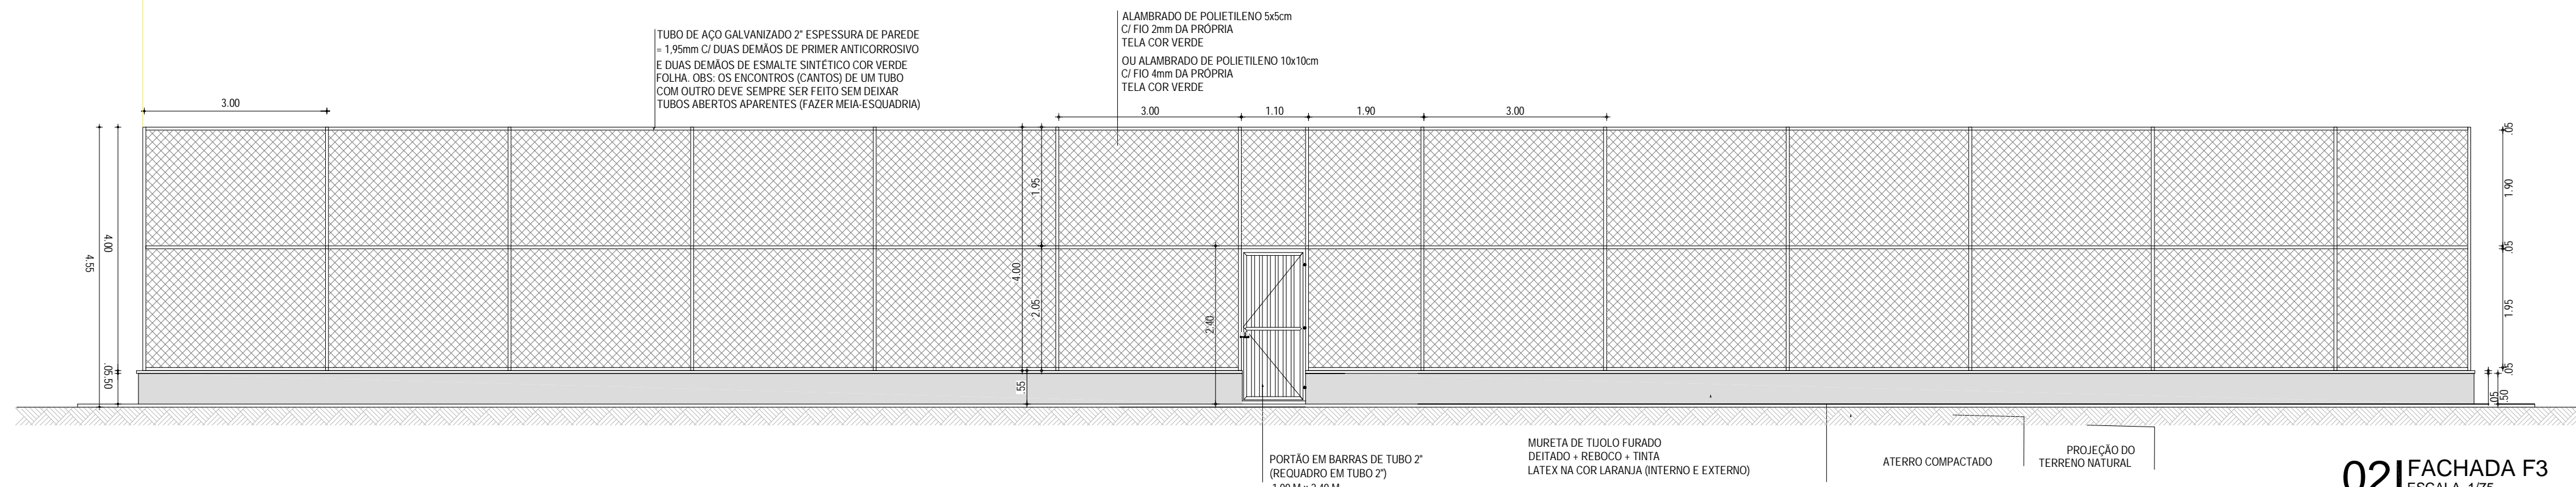


**02** FACHADA F3  
ESCALA 1/75

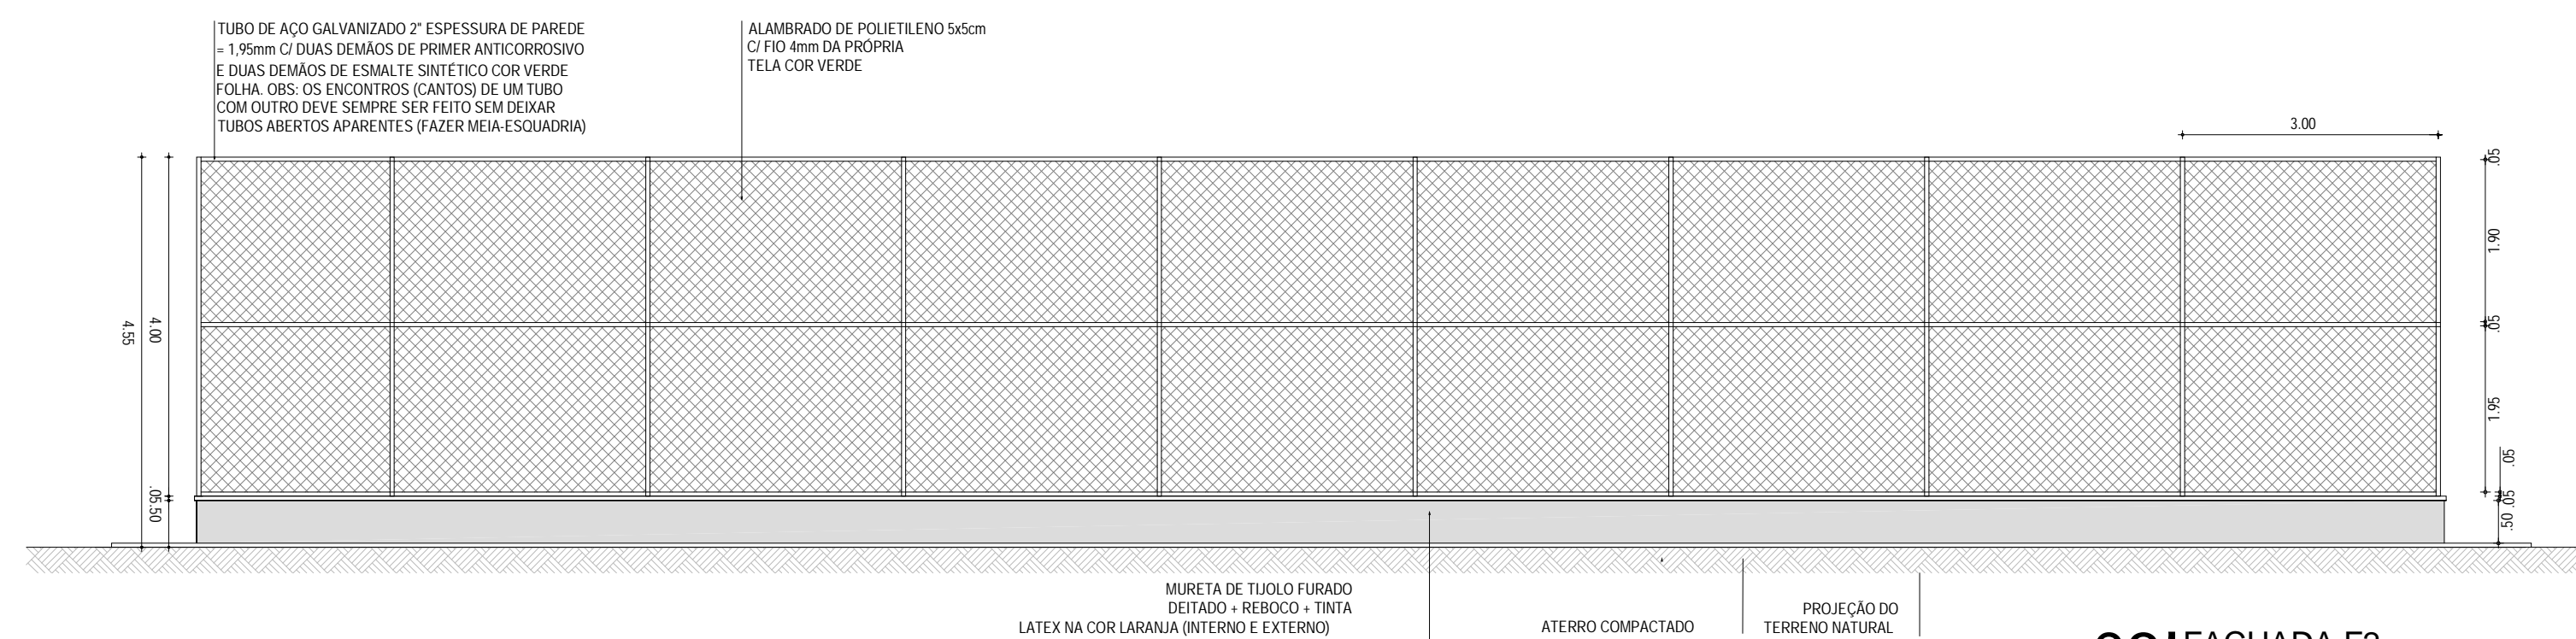


**03** FACHADA F2  
ESCALA 1/75

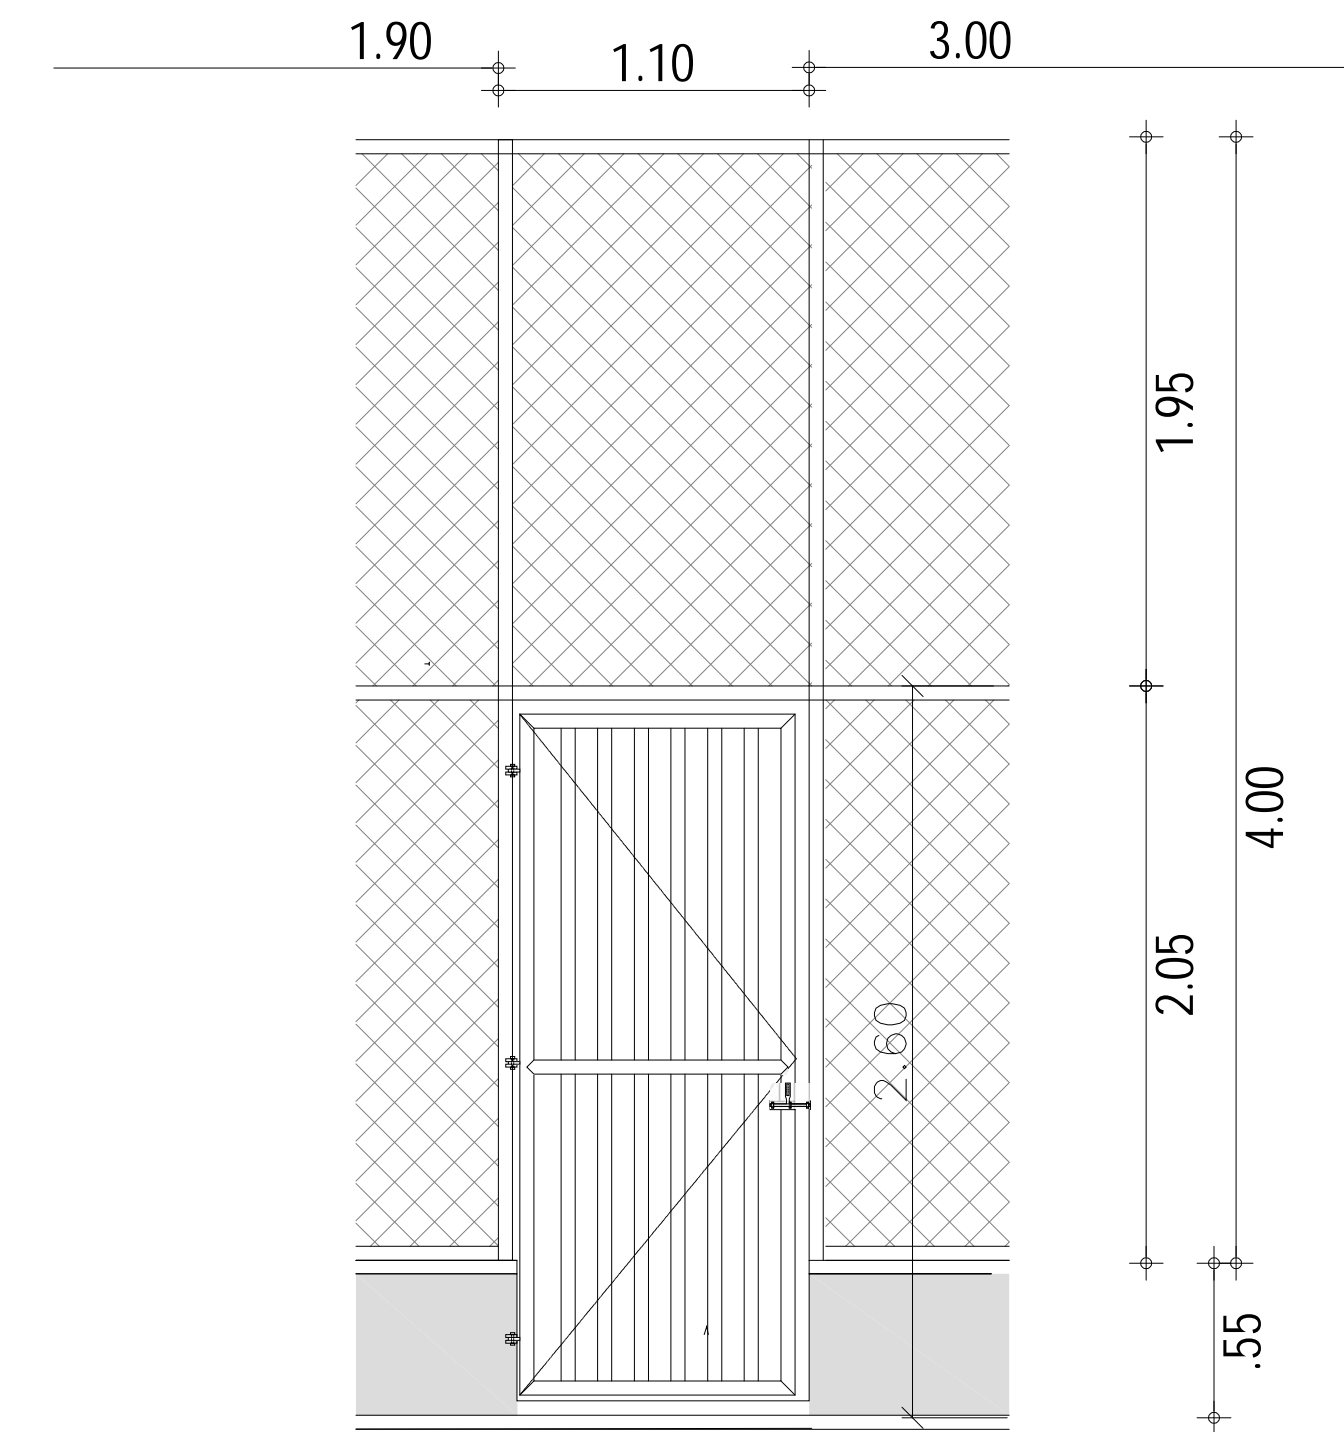

**07** DETALHE ACESSO  
ESCALA 1/10










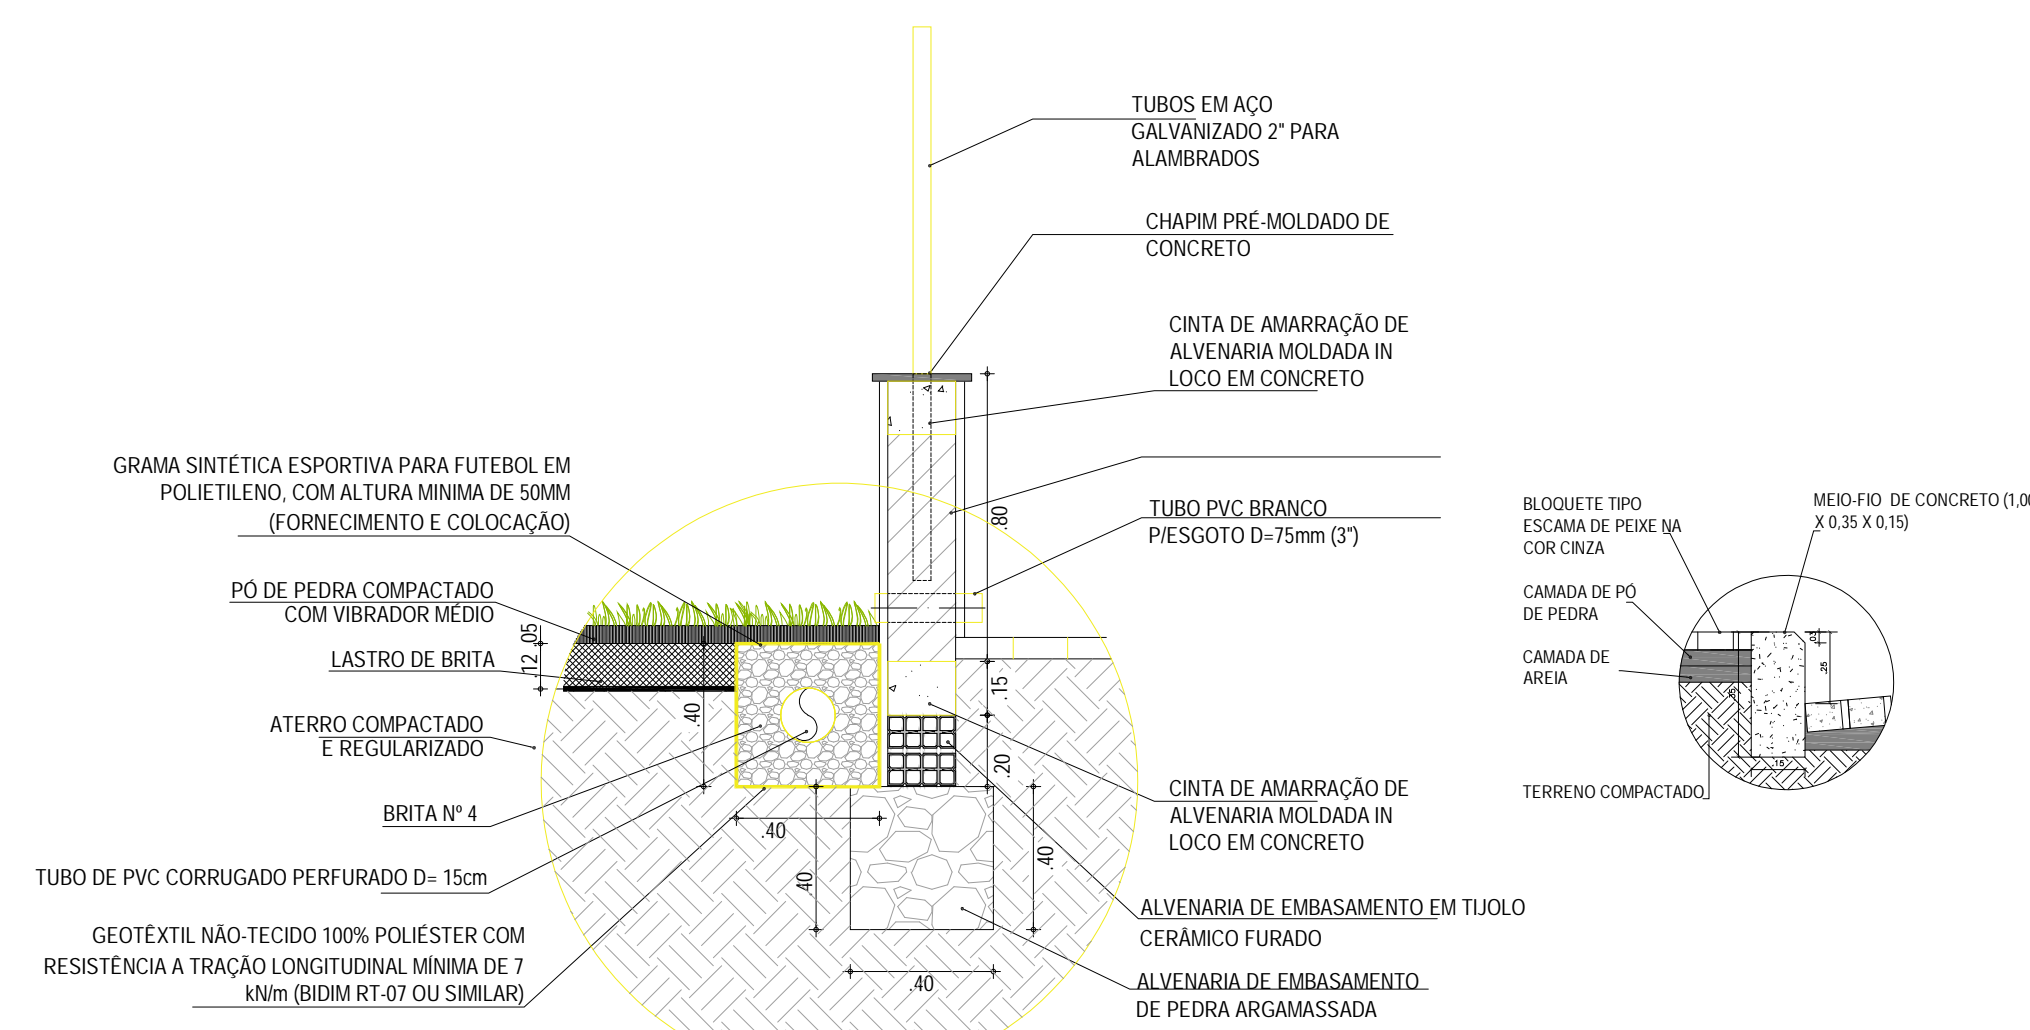


**05** DETALHE DRENAGEM CAMPO  
ESCALA 1/20

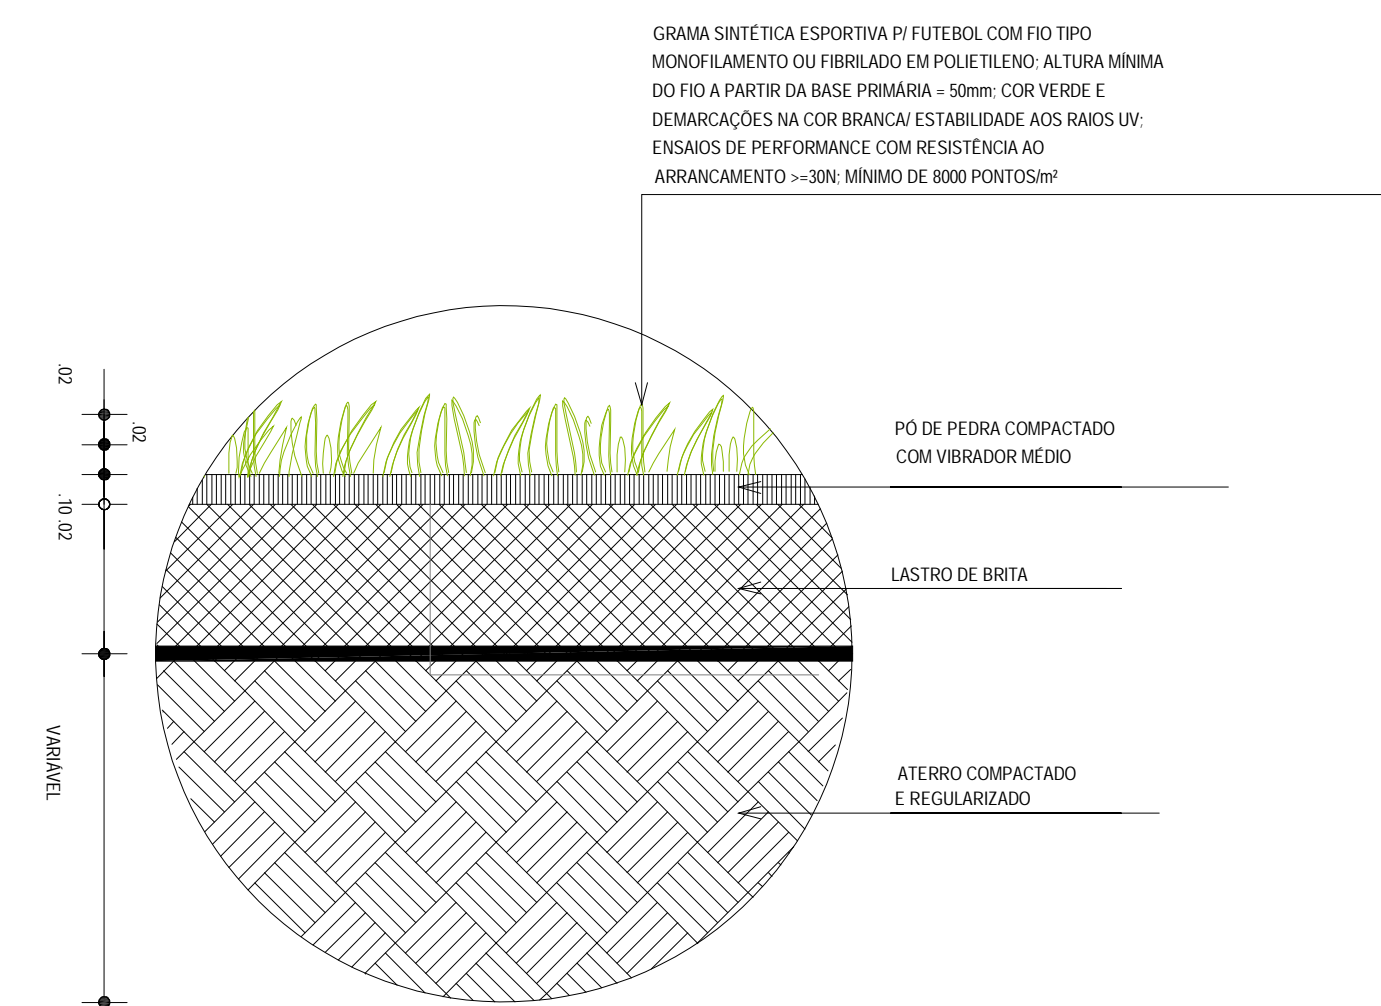

**06** DETALHE GRAMADO - BASE  
ESCALA 1/10

ASSINATURAS E APROVAÇÃO		
RESPONSÁVEL TÉCNICO	PROPRIETÁRIO	
JUNIOR MACEDO ARQUITETO E URBANISTA - RNP-004242903		
<i>Leonardo Silveira Lima</i>		
LEONARDO SILVEIRA LIMA ENGENHEIRO CIVIL - RNP-060518167		
APROVAÇÃO		
<p><b>GEOPAC</b> AV. PADRE ANTONIO TOMAS, N.º 300, SALA 911, BARRO ALDEOTA, FORTALEZA - CE, FONE: (85) 3241-3411 / E-MAIL: GEOPAC@GEOPAC.COM.BR</p>		
<p>PROPRIETÁRIO: PREFEITURA MUNICIPAL DE ARACATI</p>		
<p>OBRA: CONSTRUÇÃO DE ESCOLA DE OUTEIRO COM 12 SALAS E CAMPO</p>		
<p>PROJETO: PROJETO ARQUITETÔNICO</p>		
<p>IDENTIFICAÇÃO DO PROJETO: FACHADAS E DETALHES</p>		
LOCAL: OUTEIRO - ARACATI/CE	DATA: ABRIL/2022	PROJETO: 05/06
PROFIS: MERY	ESCALA: INDICADA	CONTRATE: ARCT C22.38

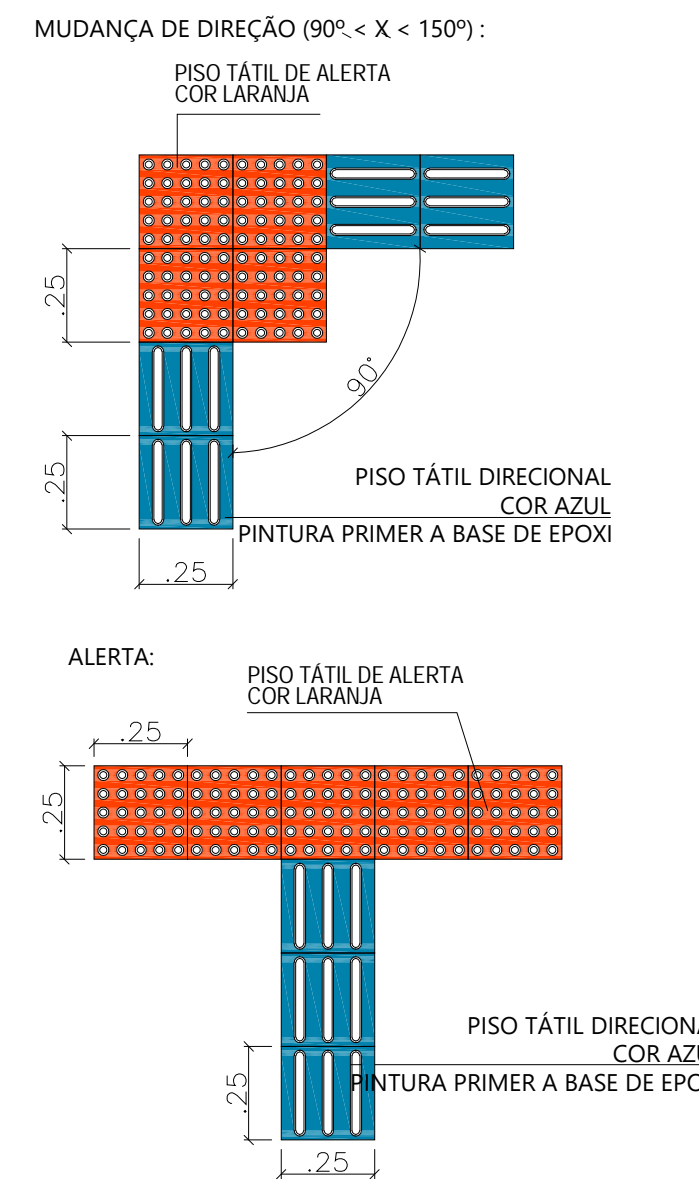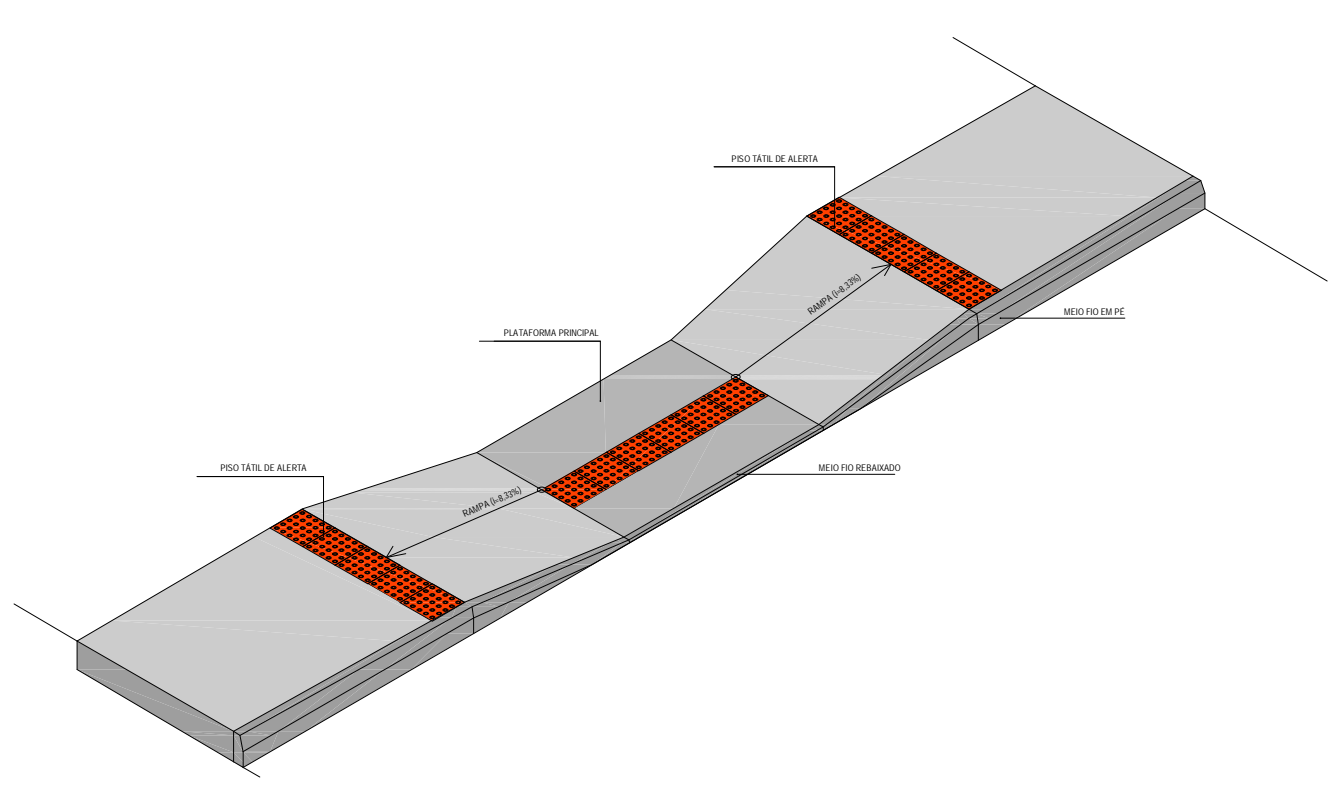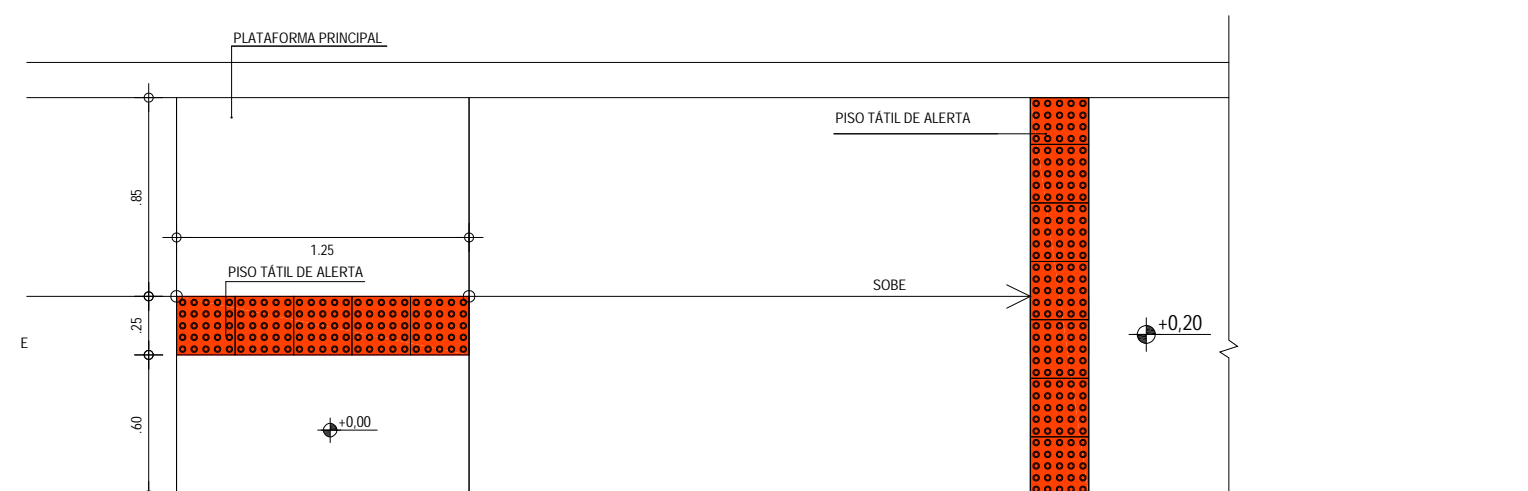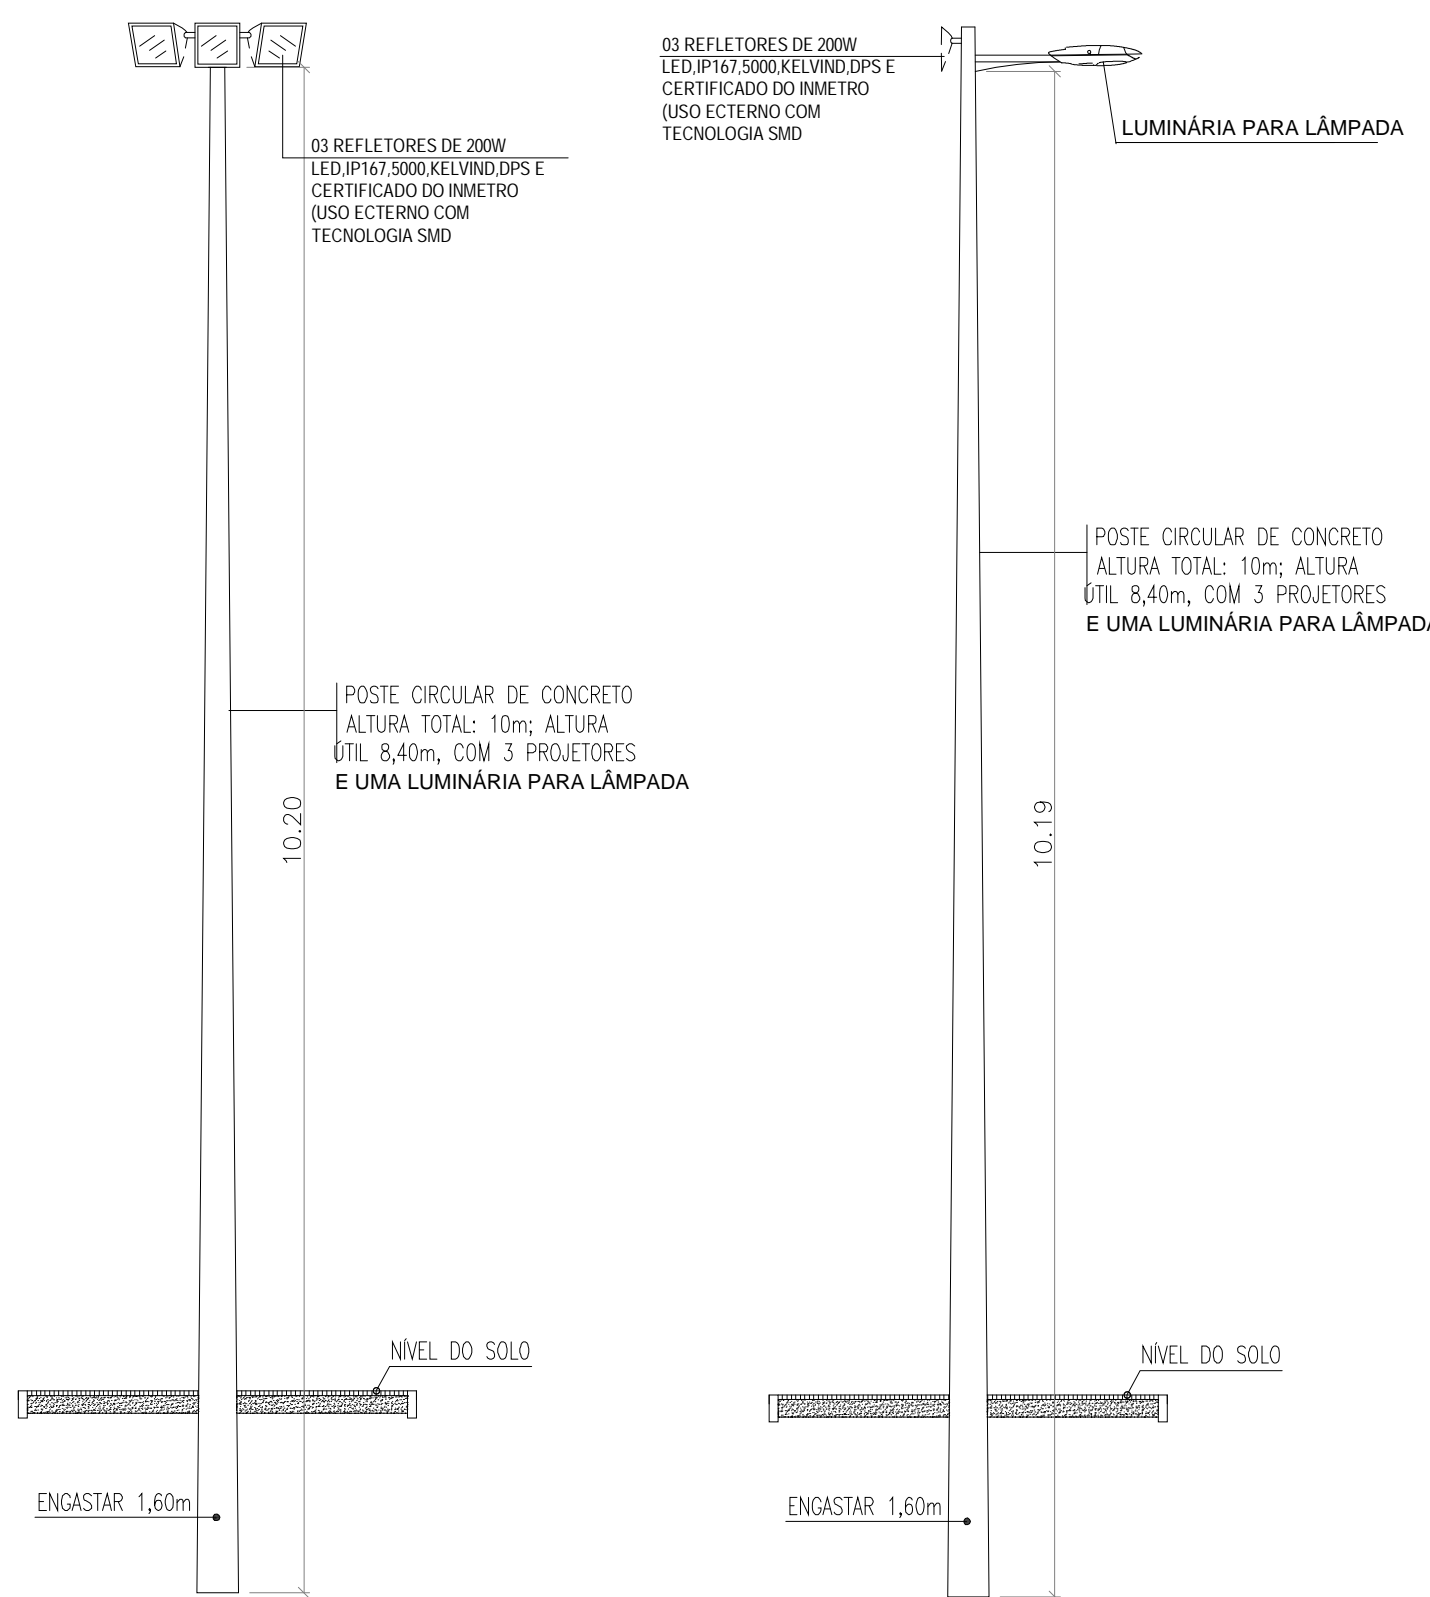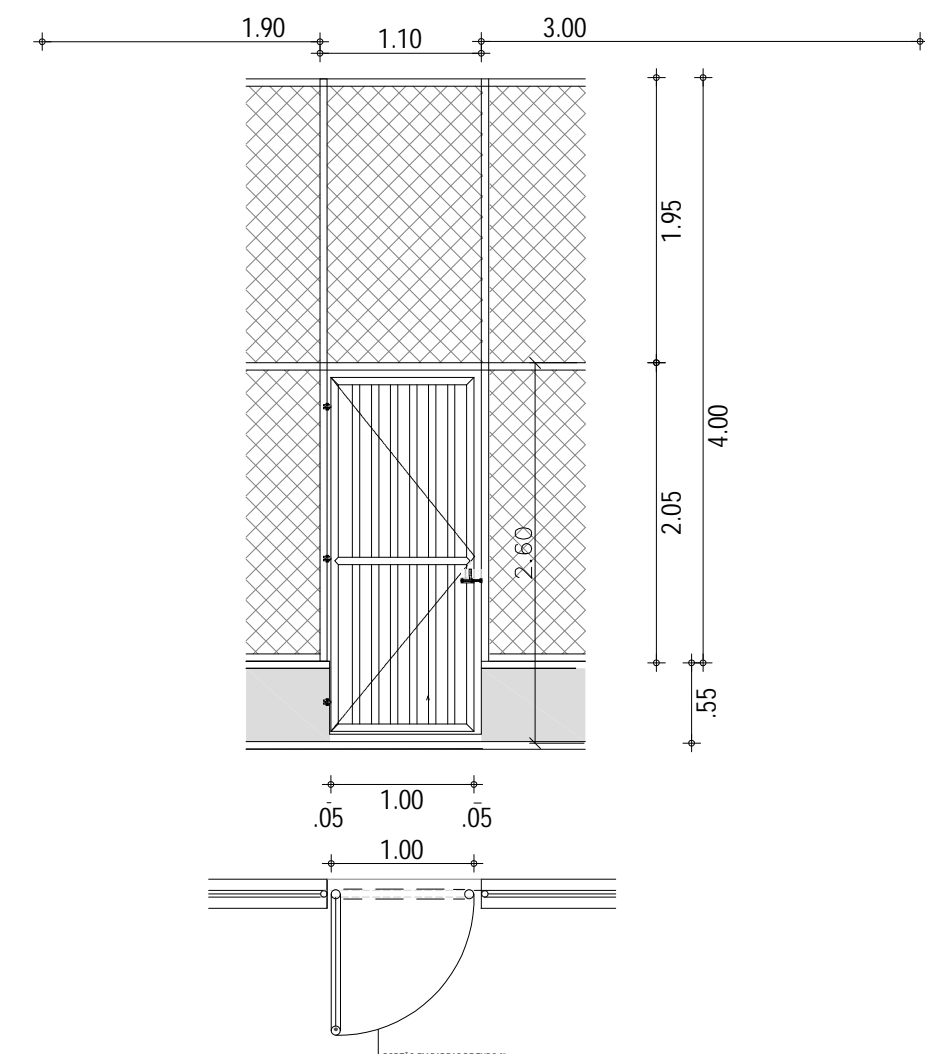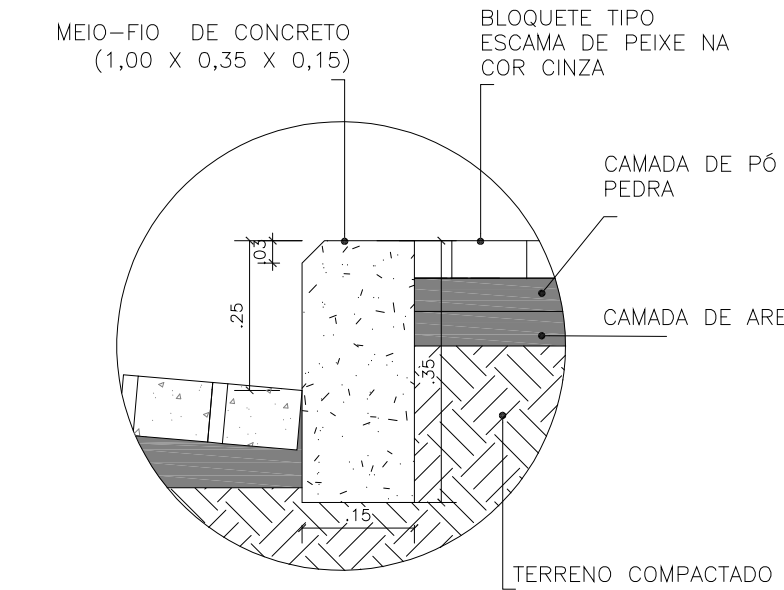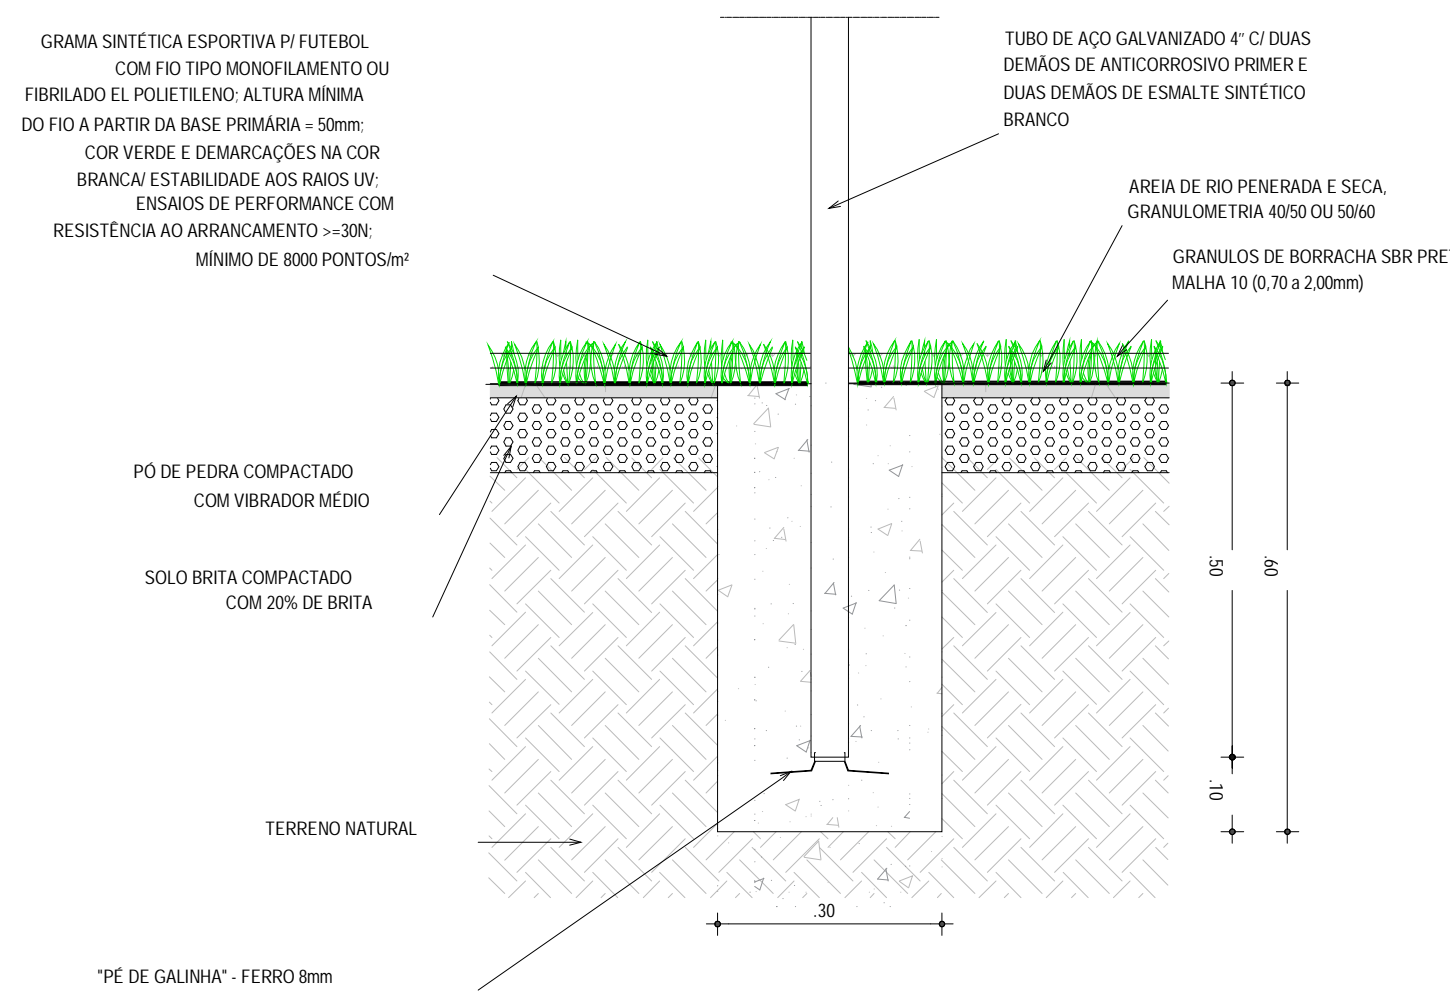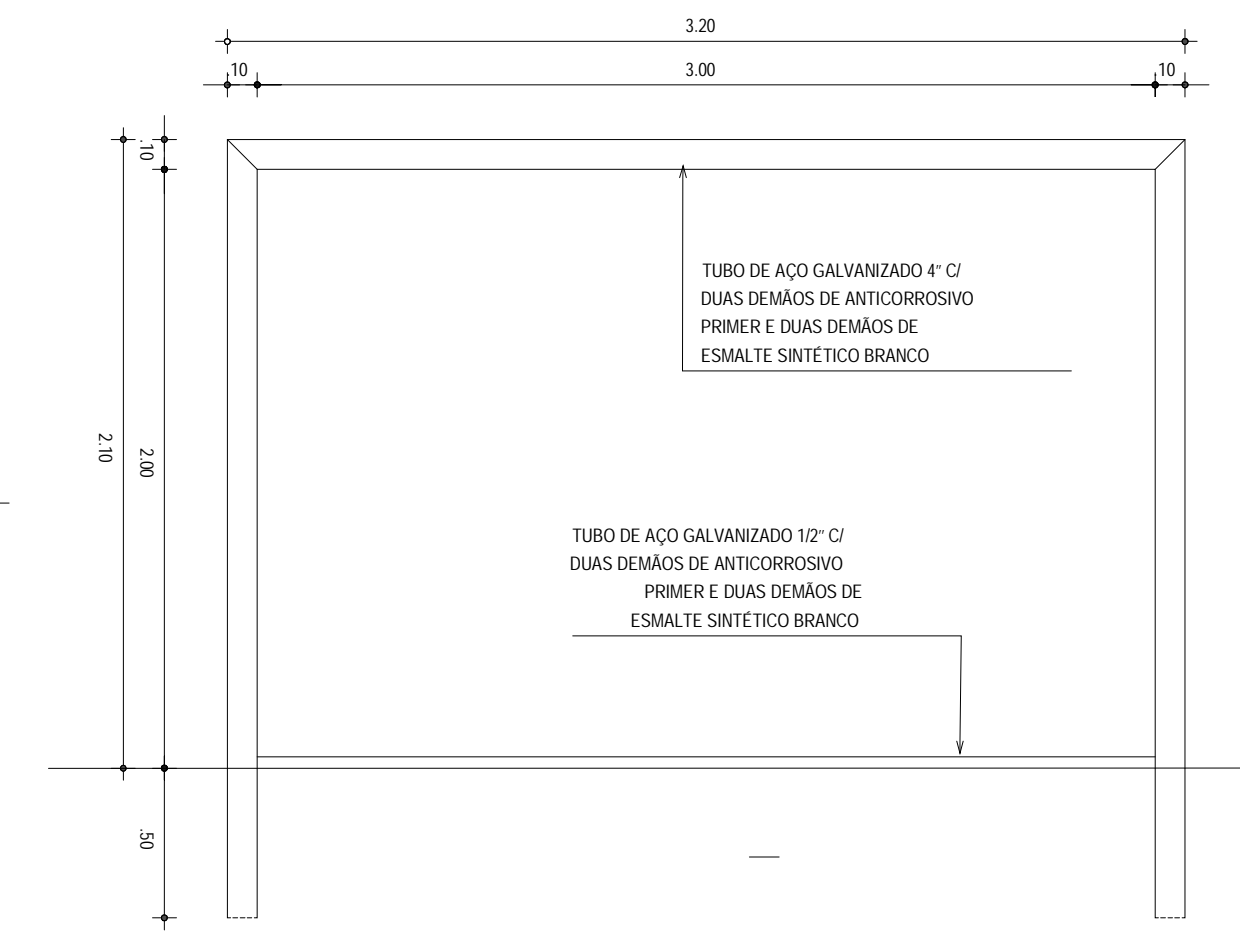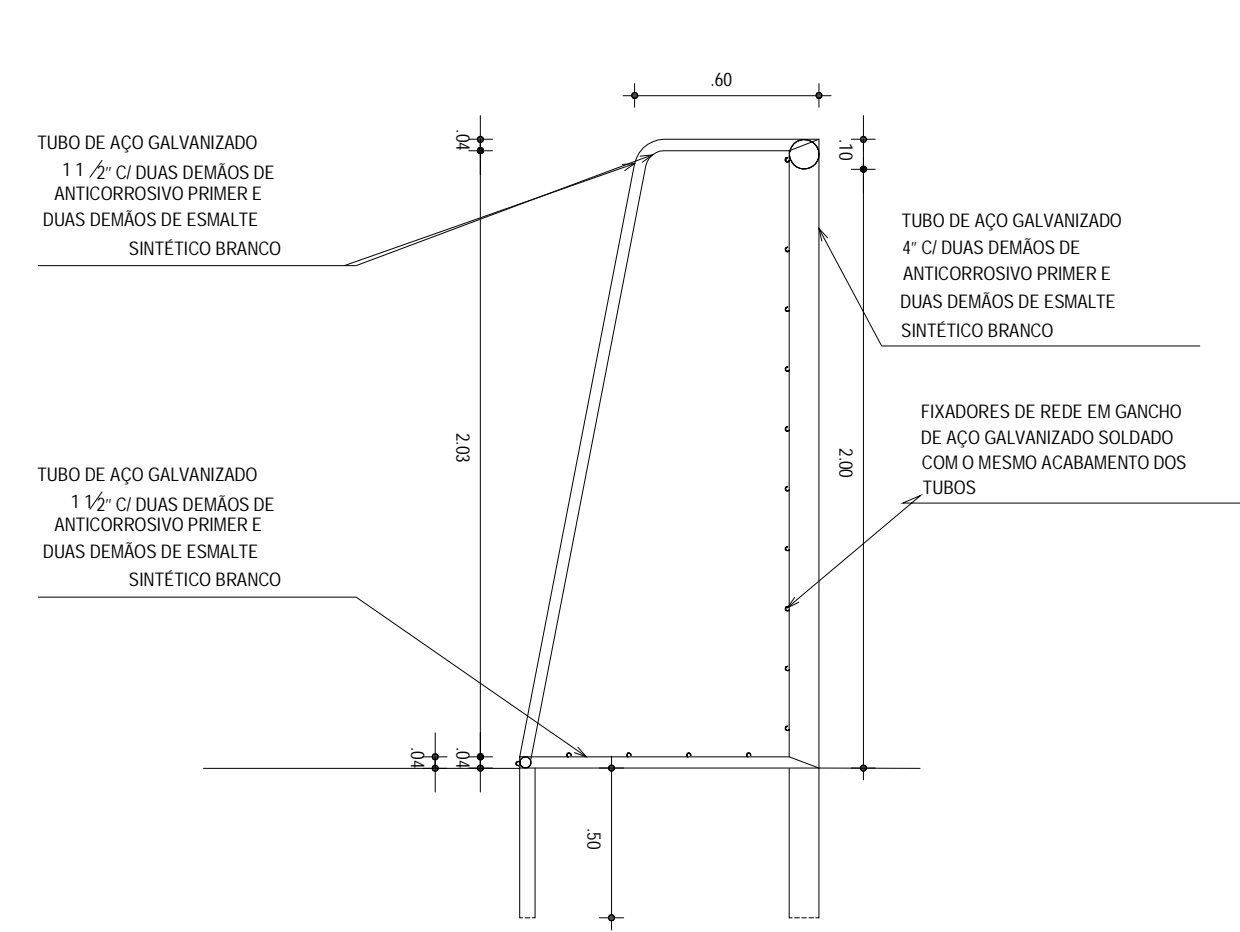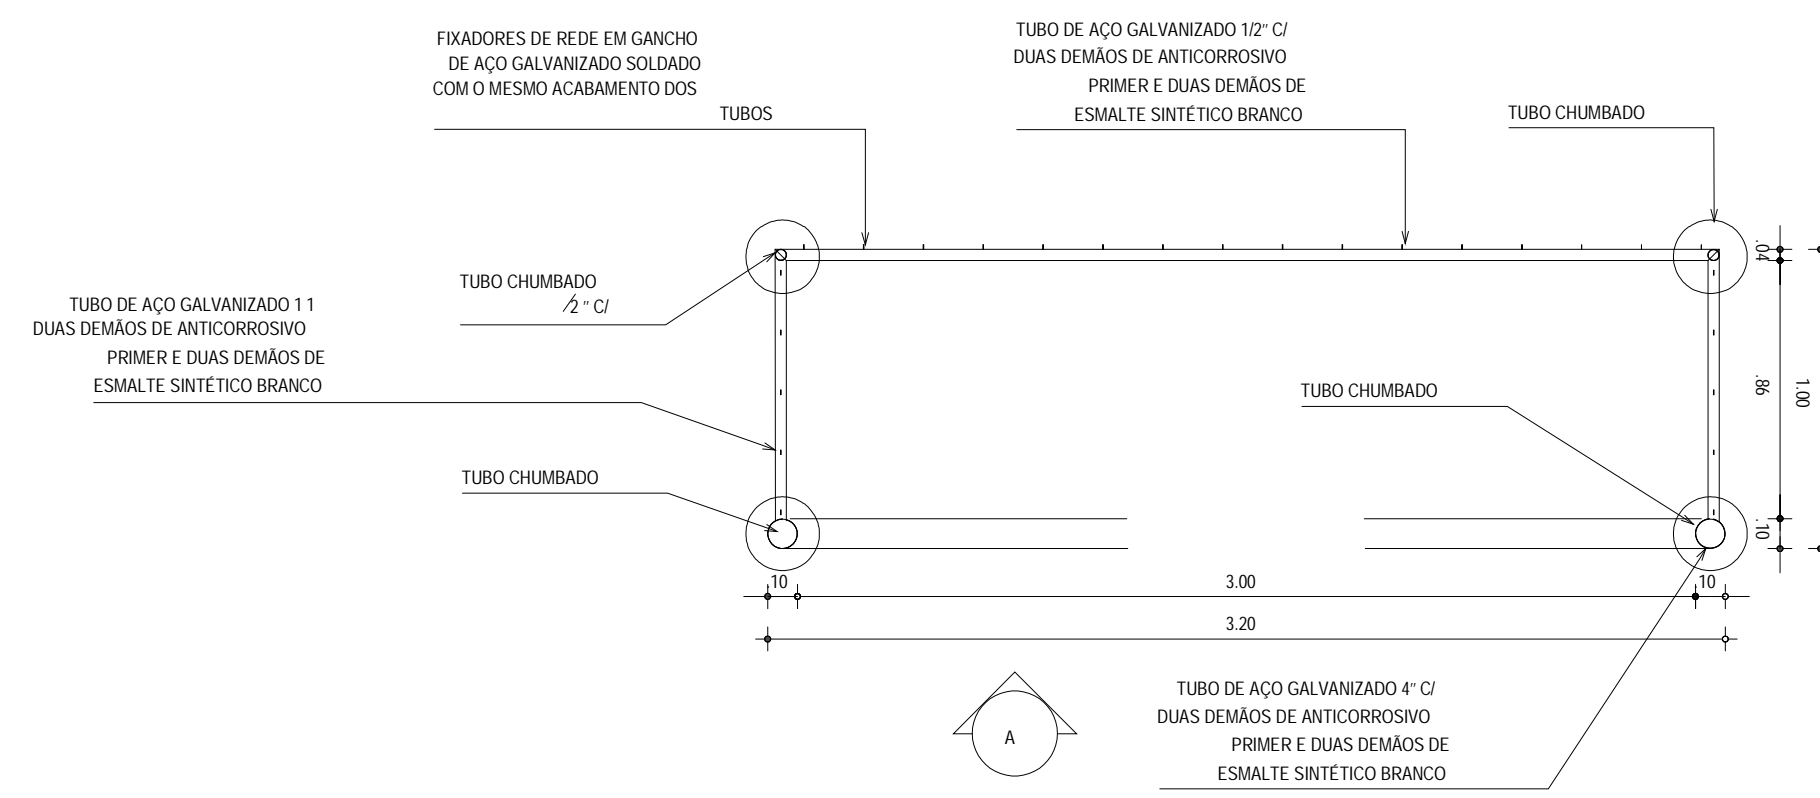

ASSINATURAS E APROVAÇÃO

RESPONSÁVEL TÉCNICO:	PROPRIETÁRIO:
JUNIOR MACEDO ARQUITETO E URBANISTA - RNP-084242807	
LEONARDO SILVEIRA LIMA ENGENHEIRO CIVIL - RNP-0605181067	
APROVAÇÃO:	

**GEOPAC** AV. PADRE ANTONIO TOMAS, N.º 300, SALA 911, BARRO ALDEOTA, FORTALEZA - CE, FONE: (85) 3241-3411 | E-MAIL: GEOPAC@GEOPAC.COM.BR

PROPRIETÁRIO: PREFEITURA MUNICIPAL DE ARACATI

OBRA: CONSTRUÇÃO DE ESCOLA DE OUTEIRO COM 12 SALAS E CAMPO

PROJETO: PROJETO ARQUITETÔNICO

DETALHES

LOCAL: OUTEIRO - ARACATI/CE	DATA: ABRIL/2022	PROJETO: 06/06
PROJETADE: MERY	ESCALA: INDICADA	CONTRATE: ARCT C22-38